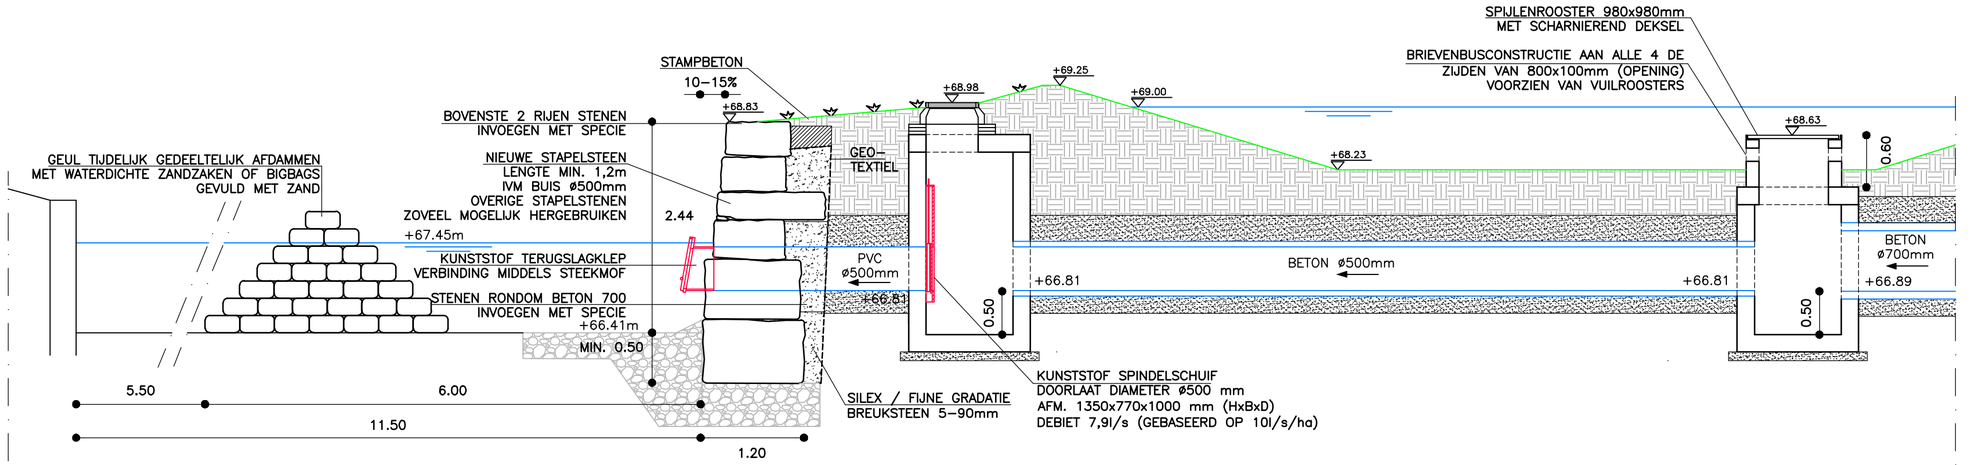

PRINCIPEDETAIL BUFFEREN LEEGLOOP OP GEUL

SCHAAL 1:50

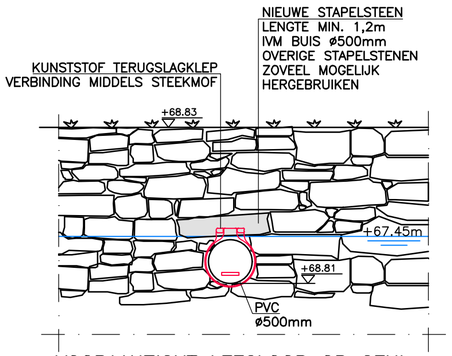

VOORAANZICHT LEEGLOOP OP GEUL

SCHAAL 1:50

VERGUNNINGEN

Project	: RECONSTRUCTIE PASTOOR SARTONSTRAAT	24.064
Opdrachtgever	: GEMEENTE VALKENBURG AAN DE GEUL	
Onderdeel	: DETAILS BUFFER	Blad V.04

Getekend :	Schaal : 1:50	Formaat : A2
Datum : 16–10–2025	Gewijzigd :	
CAD–bestand : G:\2024\24.064 – Pastoor Sartonstraat, Valkenburg\02. Bestekstekeningen\02. DB\24.064 – NPROF EN DETAILS.dwg		

Plangroep Heggen
Tel +31 (0)46 458 22 22
Mail info@plangroep–heggen.nl
Web www.plangroep–heggen.nl

Tel +31 (0)43 450 30 45
Mail info@bureauverbeek.nl
Web www.bureauverbeek.nl

bureau VERBEEK
landschapsarchitectuur / ecologie / stedelijk ontwerp