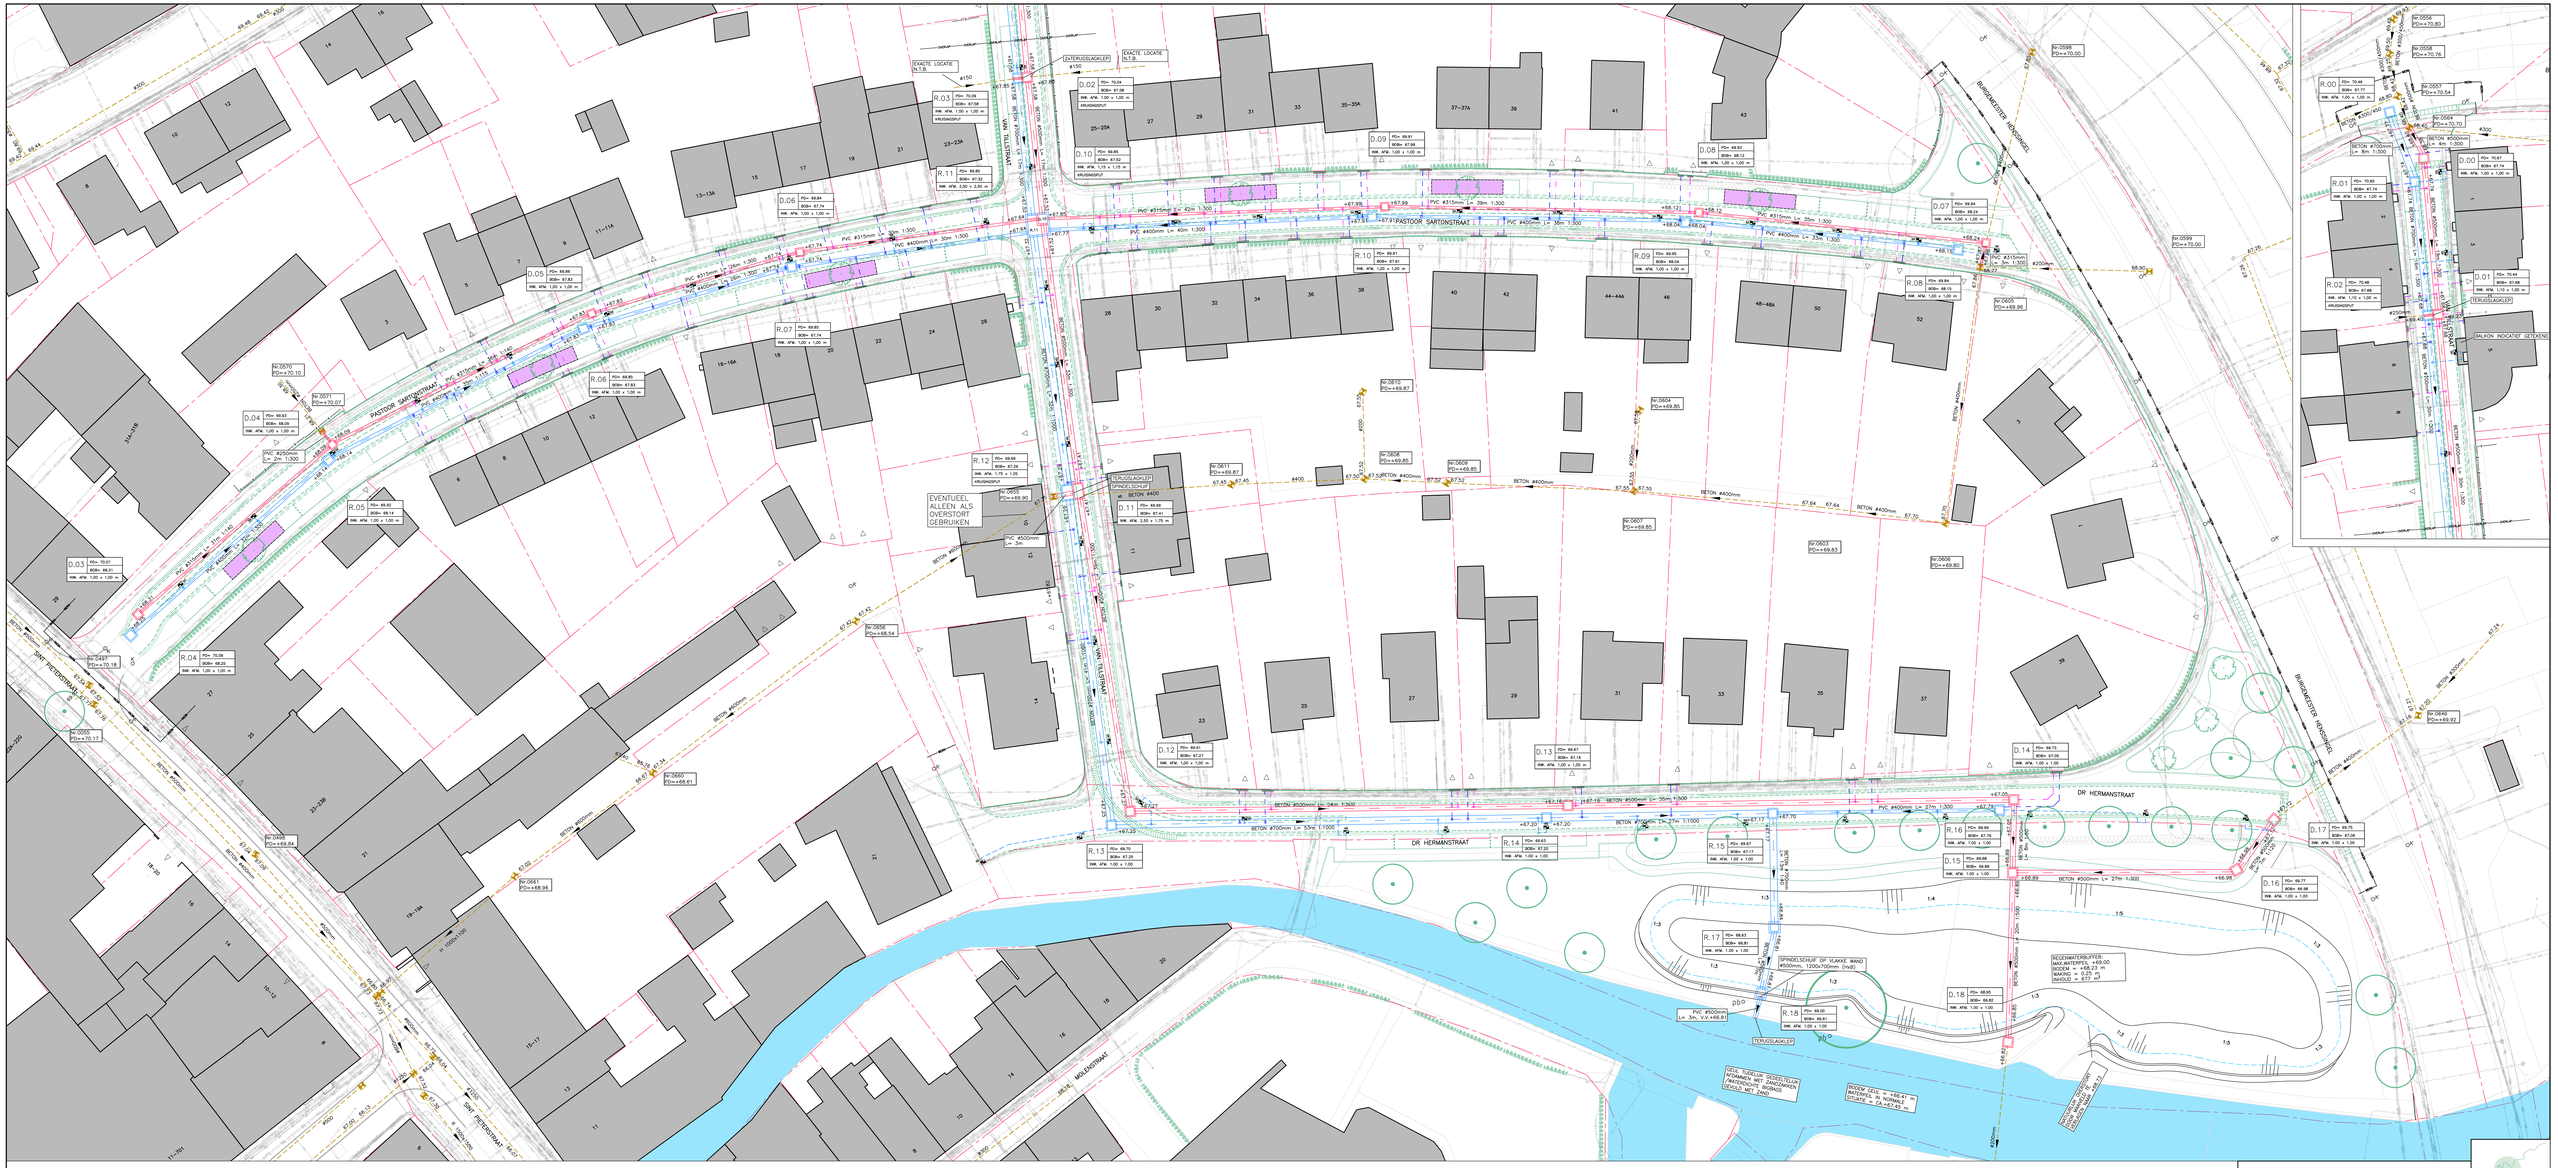

BESTAANDE BEBOUWING

BESTAANDE INRIT

KADASTRALE GRENS

WERKGRENS

BESTAANDE TE HANDHAVEN RIOLERING

BESTAANDE TE SCHUIMEN RIOLERING

BESTAANDE TE HANDHAVEN CONTROLEPUT

BESTAANDE TE SCHUIMEN CONTROLEPUT. PUT TOT 1m-MV SLOPEN EN VOORZIEN VAN AFDEKPLAAT

+124.00 BESTAAND VLOEIVLAK

RD 10524 PO=+124.00 BESTAAND PUTNUMMER MET PUTDEKSELHOOGTE

BETON Ø500mm GEGEVENS BESTAANDE RIOOLSTRENG

BESTAANDE TE HANDHAVEN KOLK

AAN TE BRENGEN DWA-RIOOL

AAN TE BRENGEN RWA-RIOOL

AAN TE BRENGEN RWA/DWA CONTROLEPUT PREFAB

+124.00 NIEUW VLOEIVLAK

R.01 PO= BOB= RW. AFW. PUTTENSTAAT NIEUWE CONTROLEPUTTEN

BETON Ø500mm L= 50m 1:300 GEGEVENS NIEUWE RIOOLSTRENG

AAN TE BRENGEN STRAATKOLK MET AFVOER PVC Ø160 mm, KLEUR GROEN

AAN TE BRENGEN HUISAANSLUITING T.B.V. DWA-AFVOER PVC Ø160 mm, KLEUR BRUIN

AAN TE BRENGEN HUISAANSLUITING T.B.V. RWA-AFVOER PVC Ø160 mm, KLEUR GROEN

NIEUW AAN TE PLANTEN BOOM INCL. OMMANDING 18 m3 GRONDVERBETERING

BESTAANDE TE HANDHAVEN BOOM

BESTAANDE KABELS EN LEIDINGEN

VOORAFGAAND AAN DE RIOLERINGSWERKZAAMHEDEN DIENT DE AANNEMER DE LOCATIES EN KRUISINGEN VAN DE BESTAANDE KABELS EN LEIDINGEN IN HET TERREIN TE CONTROLEREN D.M.V. HET GRAVEN VAN PROEFSLEUVEN. (IN KAART BRENGEN LOCATIE EN HOOGTELIGGING T.O.V. RIOOLHOOGTES)

VOORAFGAAND AAN DE RIOLERINGSWERKZAAMHEDEN DIENT DE AANNEMER DE LIGGING EN DE HOOGTE VAN DE TE HANDHAVEN BESTAANDE RIOLERING EN T.P.V. AANSLUITINGEN TE CONTROLEREN

LET OP: KABELS- EN LEIDINGEN INFORMATIE IS TER INDICATIE. DE AANNEMER DIENT DE LIGGING (HOOGTE EN LOCATIE) D.M.V. HET GRAVEN VAN PROEFSLEUVEN TE CONTROLEREN, E.E.A. TER VOORKOMING VAN GRAAFSCHADE EN STAGNATIE DOOR AFWIJKINGEN T.O.V. TEKENINGEN EN ONTWERP

TEVENS ZIJN ER VOORAFGAAND AAN DE UITVOERING SAMENSTROMERZAAMHEDEN UITGEVOERD DOOR DE NUTSBEDRIJVEN, HIERDOOR KAN DE LIGGING VAN DE KABELS EN LEIDINGEN AFWIJKEN VAN DE ELEC-MELDING EN DE INFORMATIE OP DEZE TEKENING

DE LOCATIE VAN DE HUISAANSLUITINGEN ZIJN INDICATIEF INGETEKEND. EXACTE LOCATIE VOOR HET RWA EN DWA DOOR DE AANNEMER IN HET WERK TE BEPALEN EN TER GOEDKEURING VOORLEGGEN AAN DIRECTIE.

CONCEPT

Project:	RECONSTRUCTIE PASTOOR SARTONSTRAAT		24.064
Opdrachtgever:	GEMEENTE VALKENBURG AAN DE GEUL		
Onderdeel:	SITUATIE NIEUWE RIOLERING	Blad	B.03
Gekeurd:	Schaal: 1:200	Formaat:	A0 + 2xA4
Datum:	03-10-2025 Gewijzigd: 16-10-2025		
CAD-bestand:	S:\2024\24.064 - Pastoor Sartonstraat, Valkenburg\20. Bestekbestanden\20. DB\24.064 - B-01.dwg		

Plangroep Heggen
Tel +31 (0)46 468 22 22 Mail info@plangroep-heggen.nl Web www.plangroep-heggen.nl
Tel +31 (0)043 400 30 45 Mail info@bureauverbeek.nl Web www.bureauverbeek.nl
bureau VERBEEK bouwkundigen · civiel · installatie · advies