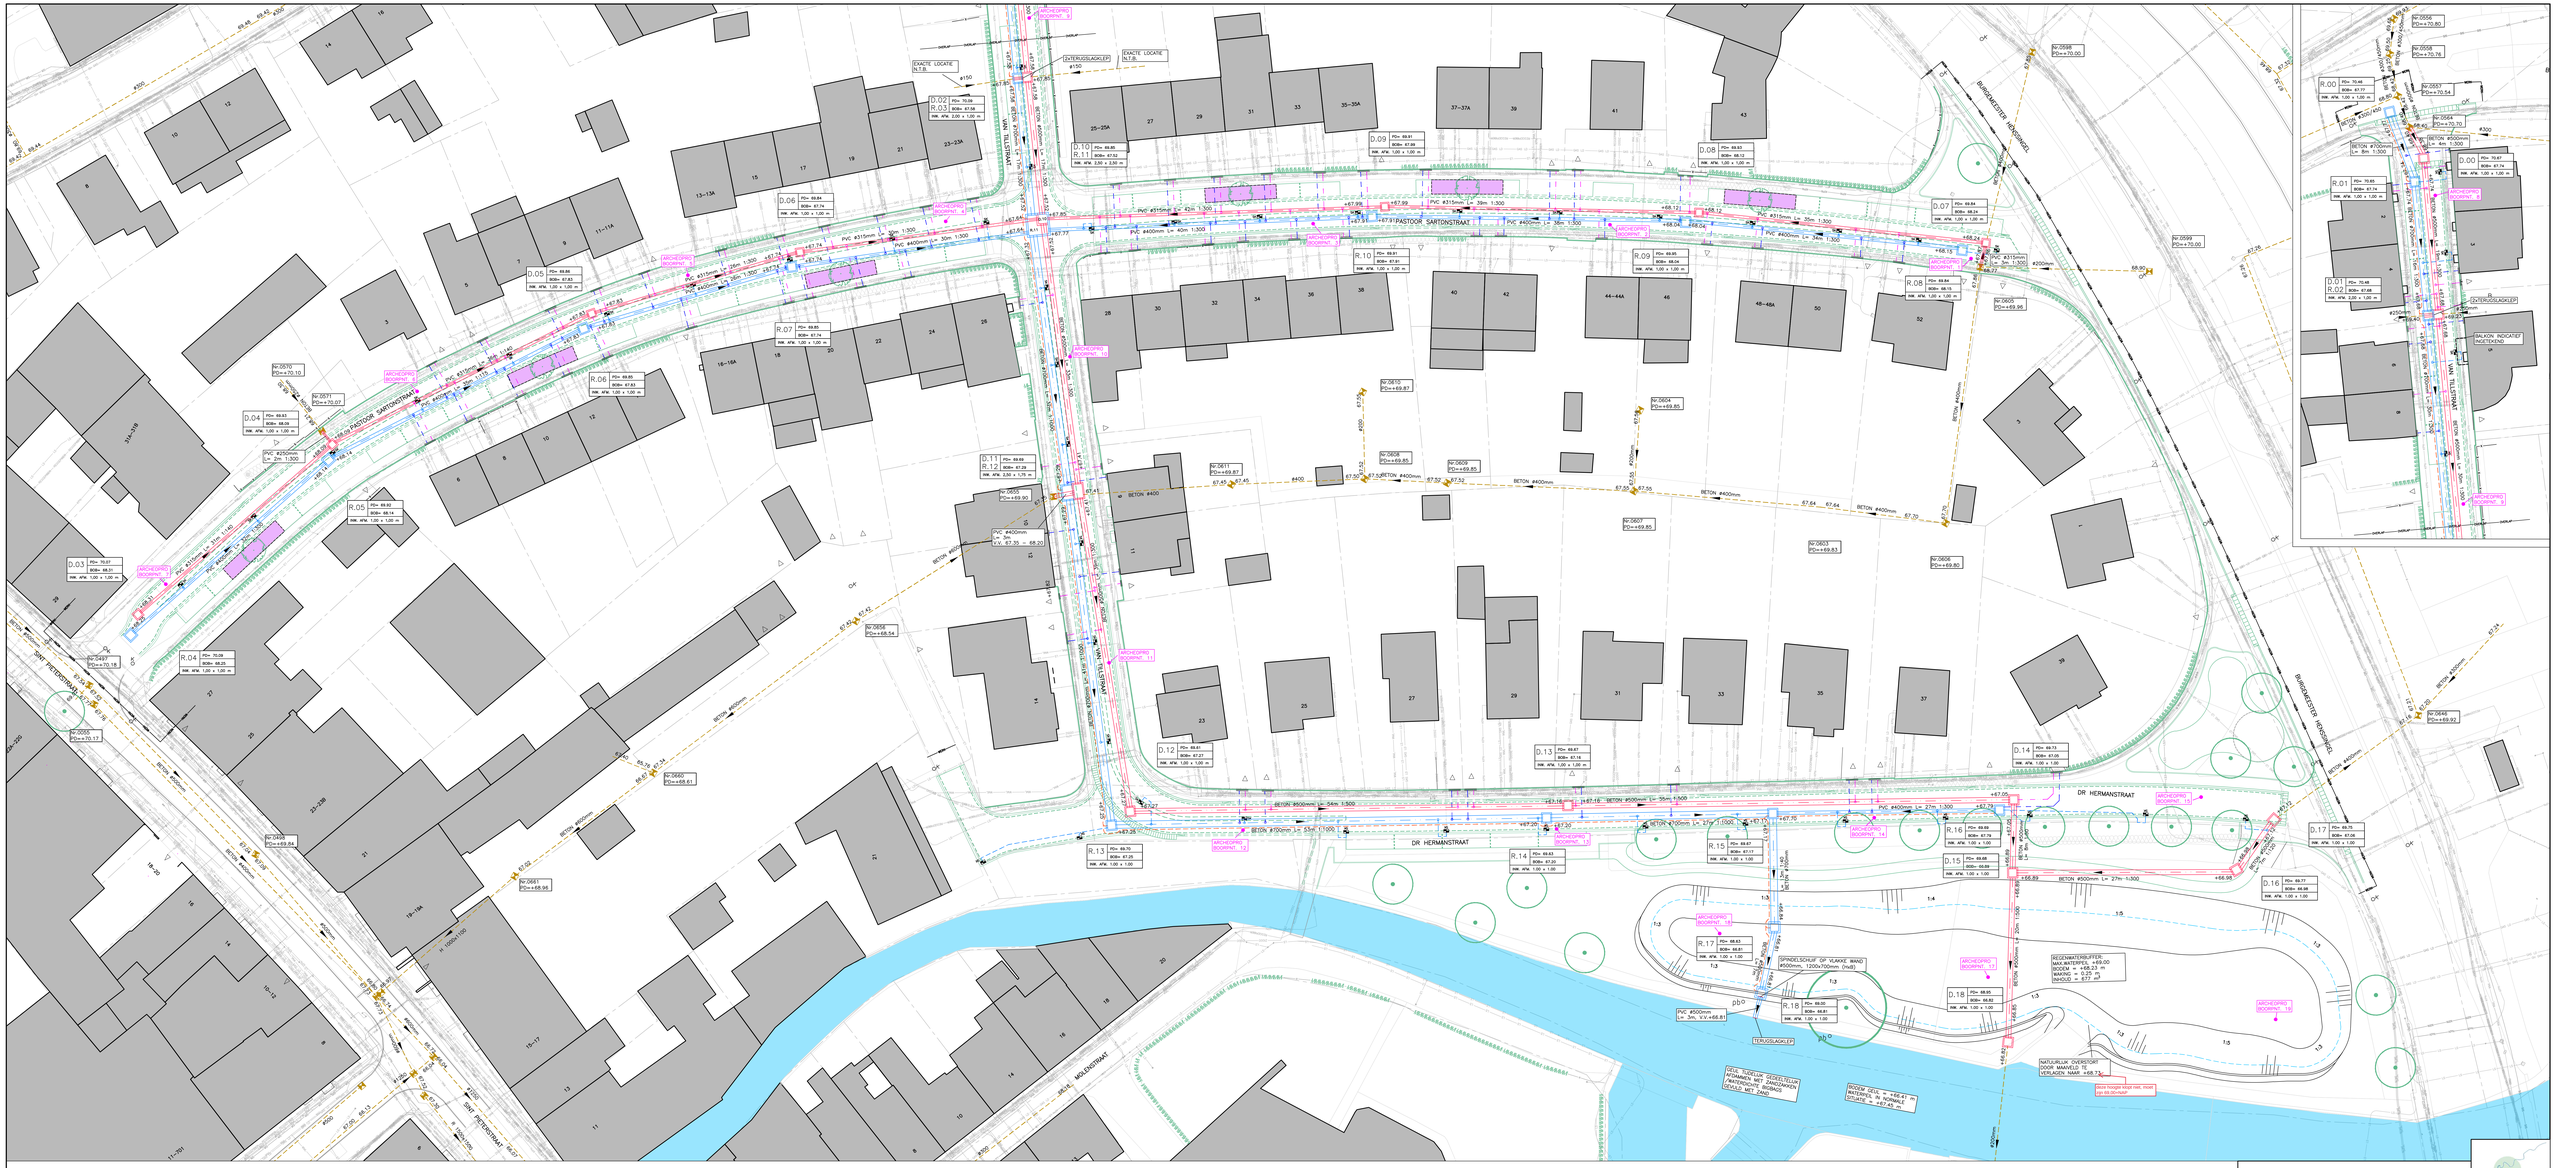

BESTAANDE BEBOUWING

BESTAANDE IWRT

KADASTRALE GRENS

WERKGRENS

BESTAANDE TE HANDHAVEN RIOLERING

BESTAANDE TE SCHUIMEN RIOLERING

BESTAANDE TE HANDHAVEN CONTROLEPUT

BESTAANDE TE SCHUIMEN CONTROLEPUT, PUT TOT 1m~MV SLOPEN EN VOORZIEN VAN AFDEKPLAAT

+124.00 BESTAAND VLOEIVLAK

Nr.1024 PO=+124.00 BESTAAND PUTNUMMER MET PUTDEKSELHOOGTE

BETON #500mm GEGEVENS BESTAANDE RIOOLSTRENG

BESTAANDE TE HANDHAVEN KOLK

AAN TE BRENGEN DWA~RIOOL

AAN TE BRENGEN RWA~RIOOL

AAN TE BRENGEN RWA/DWA CONTROLEPUT PREFAB

+124.00 NIEUW VLOEIVLAK

R.01 PO= BOB= HW. AFW. PUTTENSTAAT NIEUWE CONTROLEPUTTEN

BETON #500mm L= 50m 1:300 GEGEVENS NIEUWE RIOOLSTRENG

AAN TE BRENGEN STRAATKOLK MET AFVOER PVC #160 mm, KLEUR GROEN

AAN TE BRENGEN HUISAANSLUITING T.B.V. DWA~AFVOER PVC #160 mm, KLEUR BRUIN

AAN TE BRENGEN HUISAANSLUITING T.B.V. RWA~AFVOER PVC #160 mm, KLEUR GROEN

NIEUW AAN TE PLANTEN BOOM INCL. OMRANDING 16 m3 GRONDVERBETERING

BESTAANDE TE HANDHAVEN BOOM

AAN TE BRENGEN DRAINAGE PP #110 mm

BESTAANDE KABELS EN LEDINGEN

VOORAFGAAND AAN DE RIOLERINGSWERKZAAMHEDEN DIENT DE AANNEMER DE LOCATIES EN KRUISINGEN VAN DE NIEUWE PUTTEN / RIOLERING MET KABELS EN LEDINGEN TE CONTROLEREN D.M.V. HET GRAVEN VAN PROEFSLEUVEN EN AANVULLEN BEGINSEL LOCATIE EN HOOGTELIGGING T.O.V. RIOOLHOOGTES)

VOORAFGAAND AAN DE RIOLERINGSWERKZAAMHEDEN DIENT DE AANNEMER DE LOCATIES EN DE HOOGTE VAN DE TE HANDHAVEN BESTAANDE RIOLERING EN T.P.V. AANSLUITINGEN TE CONTROLEREN

LET OP: KABELS~ EN LEDINGEN INFORMATIE IS TER INDICATIE. DE AANNEMER DIENT DE LIGGING (HOOGTE EN LOCATIE) D.M.V. HET GRAVEN VAN PROEFSLEUVEN TE CONTROLEREN, E.E.A. TER VOORKOMING VAN GRAAFSCHADE EN STAGNATIE DOOR AFWIJKINGEN T.O.V. TEKENINGEN EN ONTWERP

TEVENS ZIJN ER VOORAFGAAND AAN DE UITVOERING SAMENWERKZAAMHEDEN UITGEVOERD DOOR DE NUTSBEDRIJVEN, HIERDOOR KAN DE LIGGING VAN DE KABELS EN LEDINGEN AFWIJKEN VAN DE KLIC~MELDING EN DE INFORMATIE OP DEZE TEKENING

DE LOCATIE VAN DE RWA EN DWA HUISAANSLUITINGEN ZIJN INDICATIEF INGETEKEND EXACTE LOCATIE DOOR DE AANNEMER IN HET WERK TE BEPALEN EN TER GOEDKEURING VOORLEGGEN AAN DIRECTIE

DEFINITIEF

Project:	RECONSTRUCTIE PASTOOR SARTONSTRAAT		24.064
Opdrachtgever:	GEMEENTE VALKENBURG AAN DE GEUL		
Onderdeel:	SITUATIE NIEUWE RIOLERING	Blad	B.03
Gekeurd:		Schaal: 1:200	Formaat: A0 + 2x#4
Datum:	31~10~2025	Gew(ijzig):	
CAD~bestand:	S:\2024\24.064 ~ Pastoor Sartonstraat, Valkenburg\20. Bestekbestanden\01. DEF\24.064 ~ B.dwg		

Plangroep Heggen
Tel +31 (0)46 468 22 22 Mail info@plangroep~heggen.nl Web www.plangroep~heggen.nl

Tel +31 (0)43 400 30 45 Mail info@bureauverbeek.nl Web www.bureauverbeek.nl
bureauVERBEEK landschapsarchitecten~ruimte~mobiliteit~beleving