

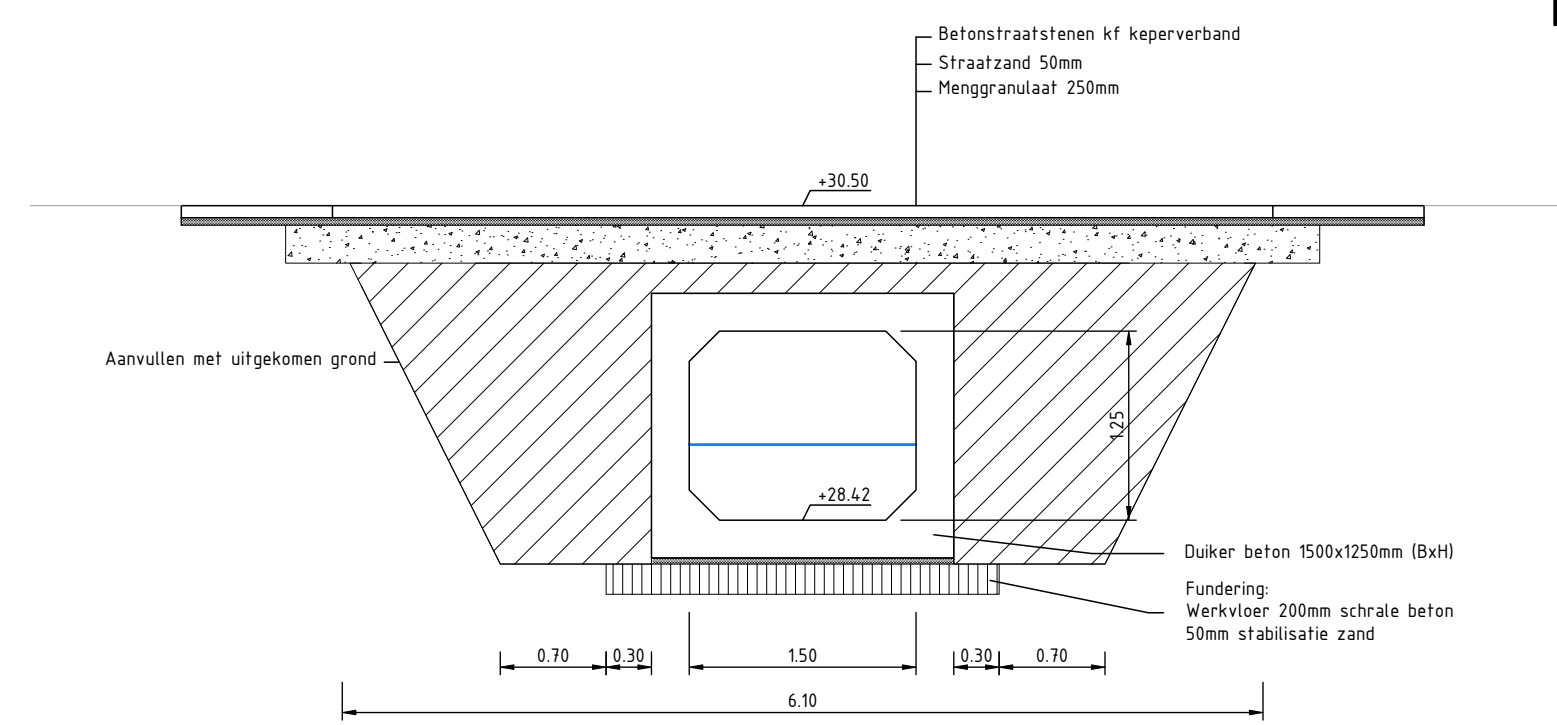
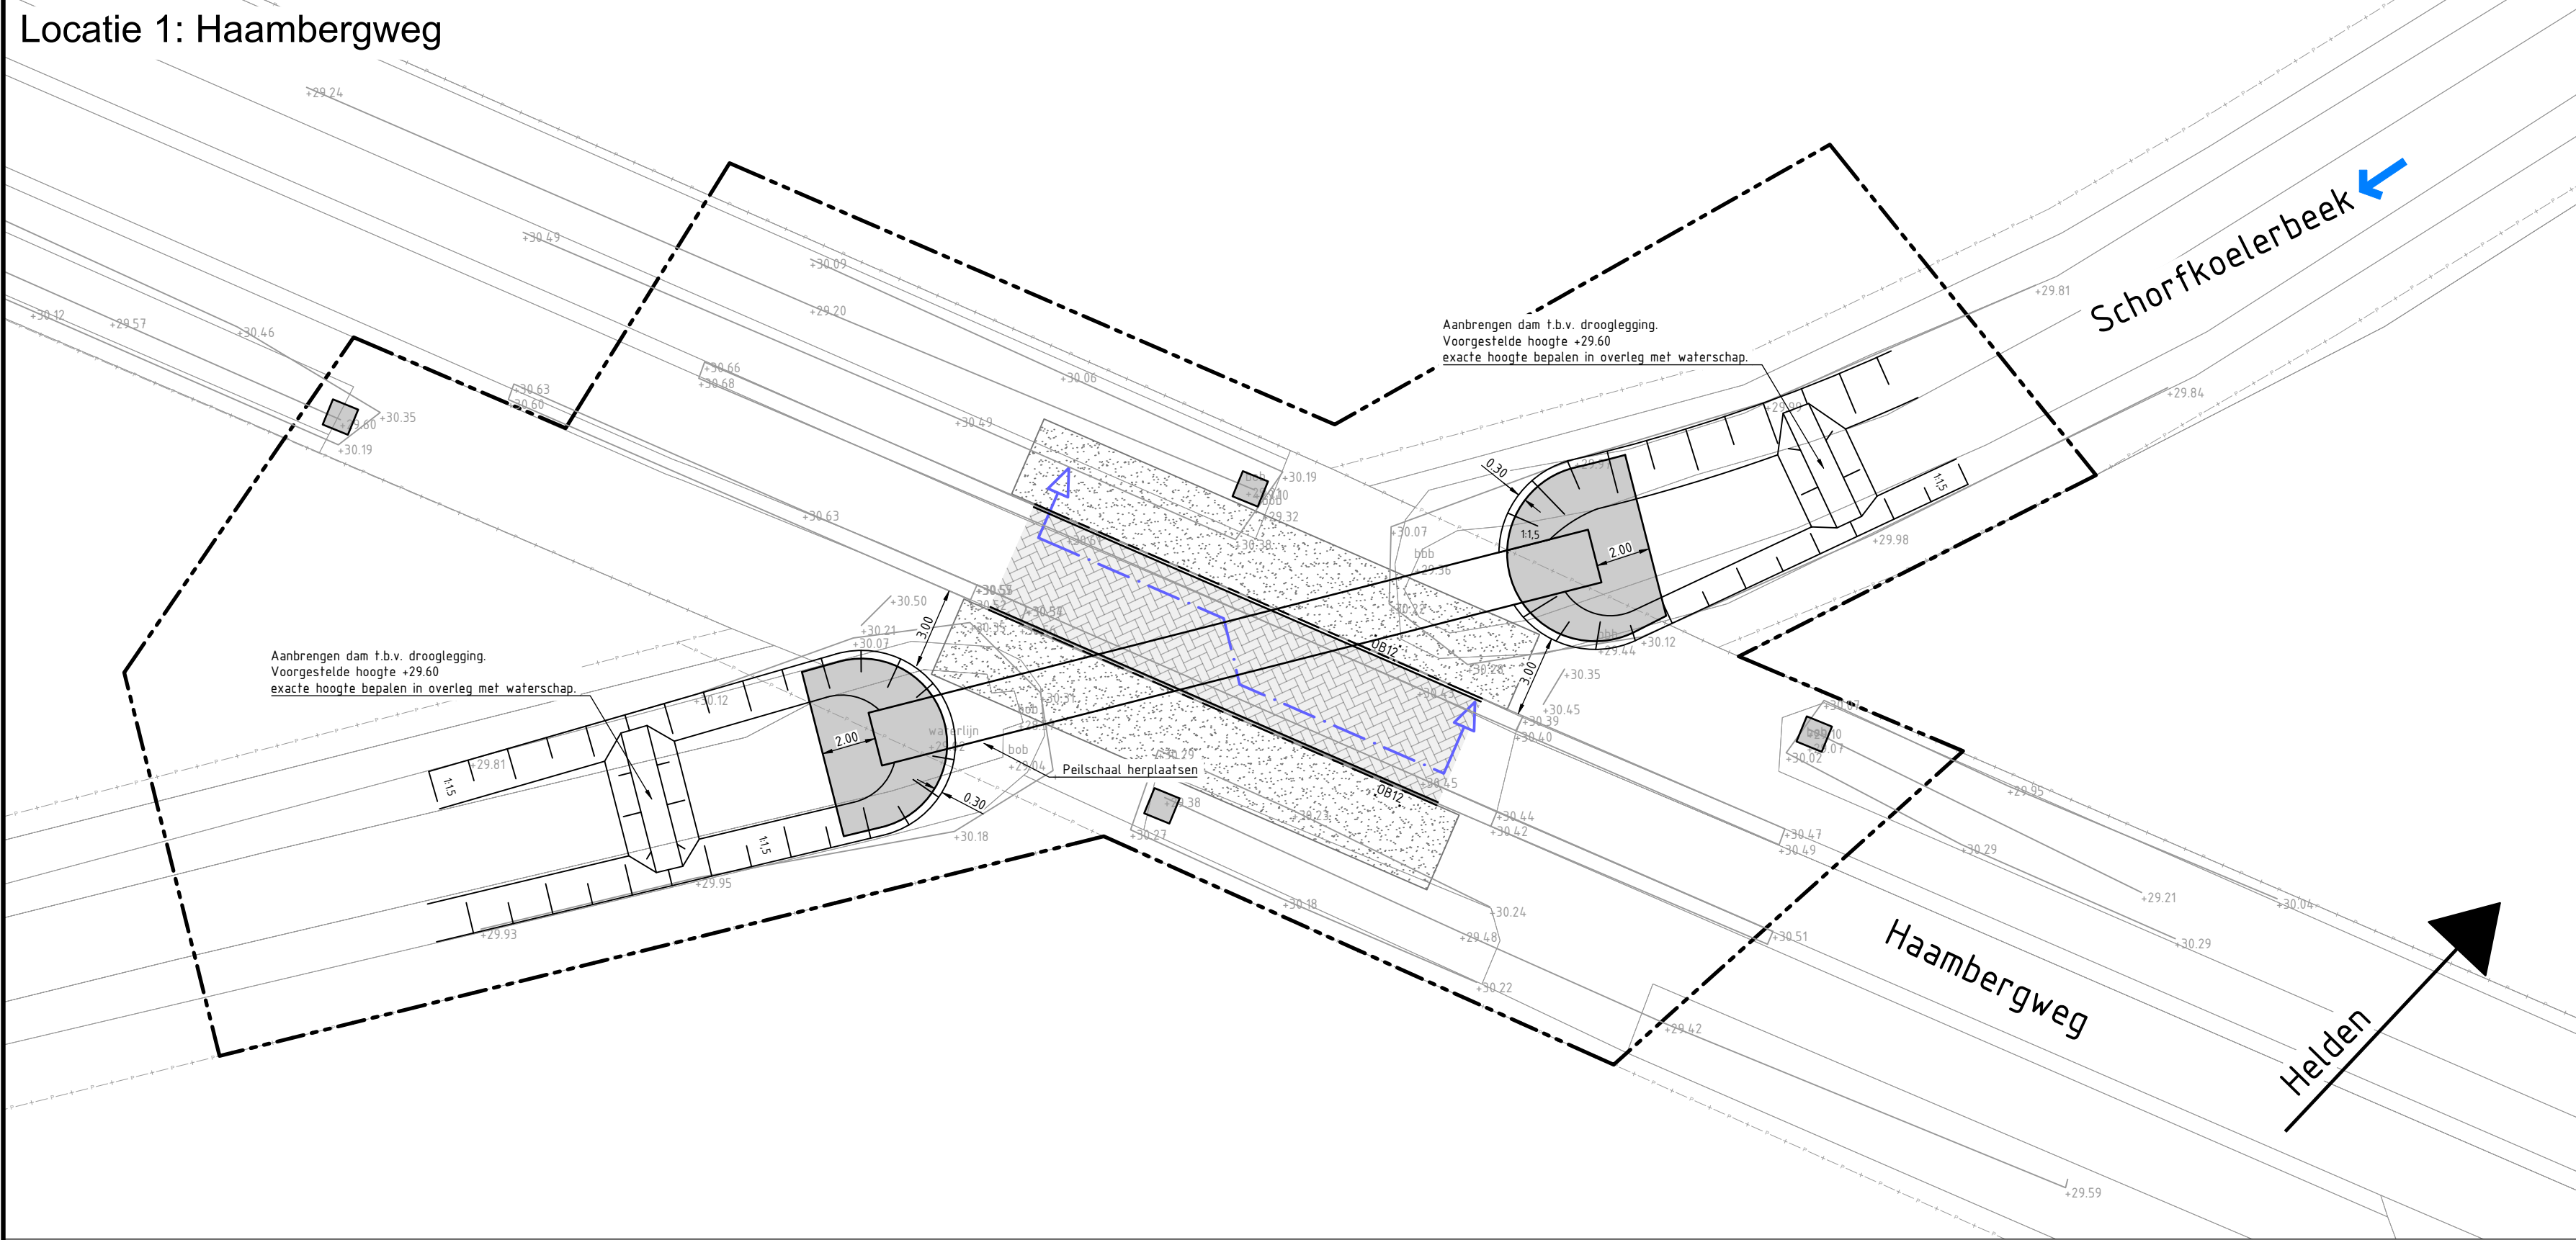


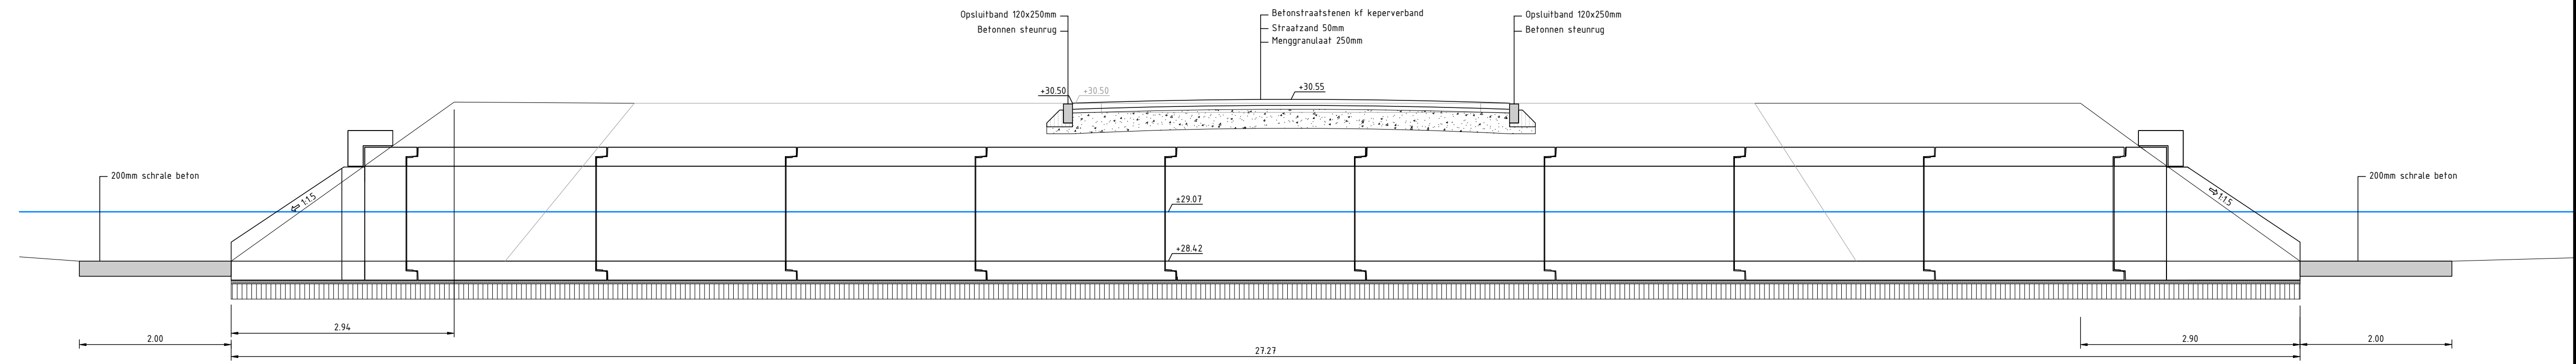



Dwarsprofiel Haambergweg

Schaal 1: 50

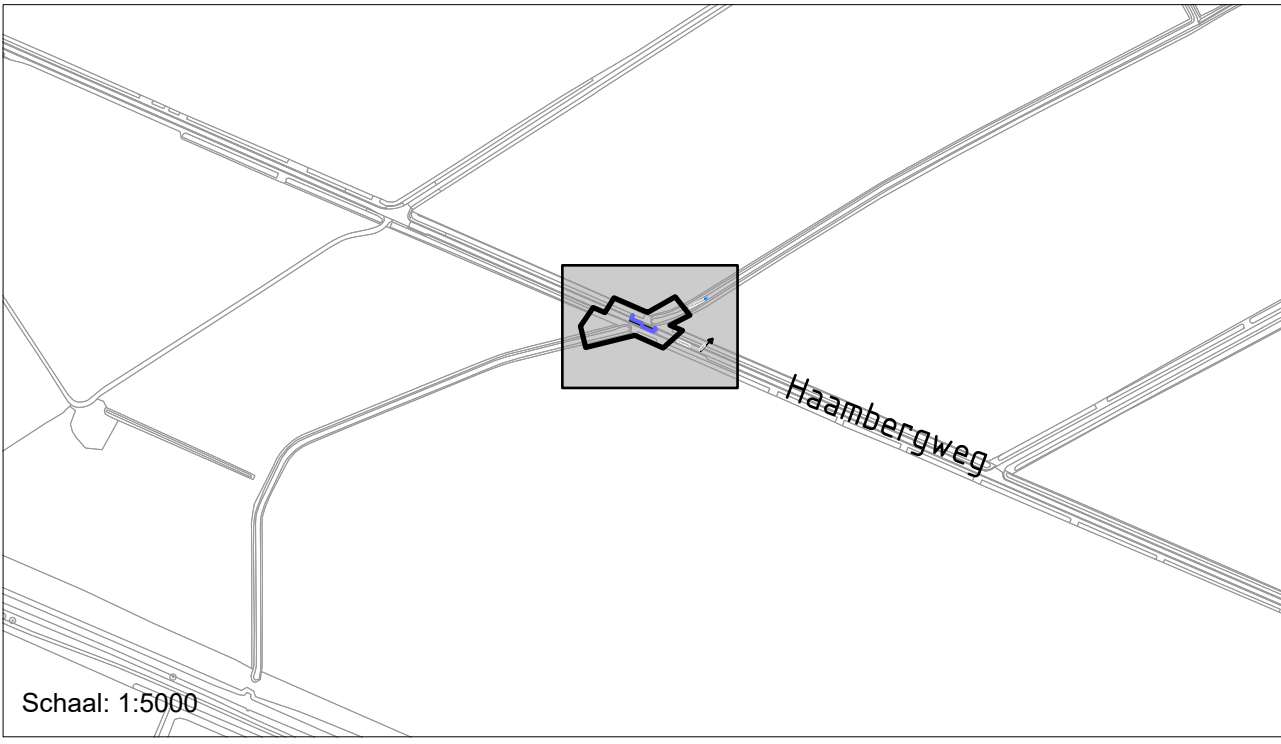



Lengteprofiel Haambergweg

Schaal 1: 50

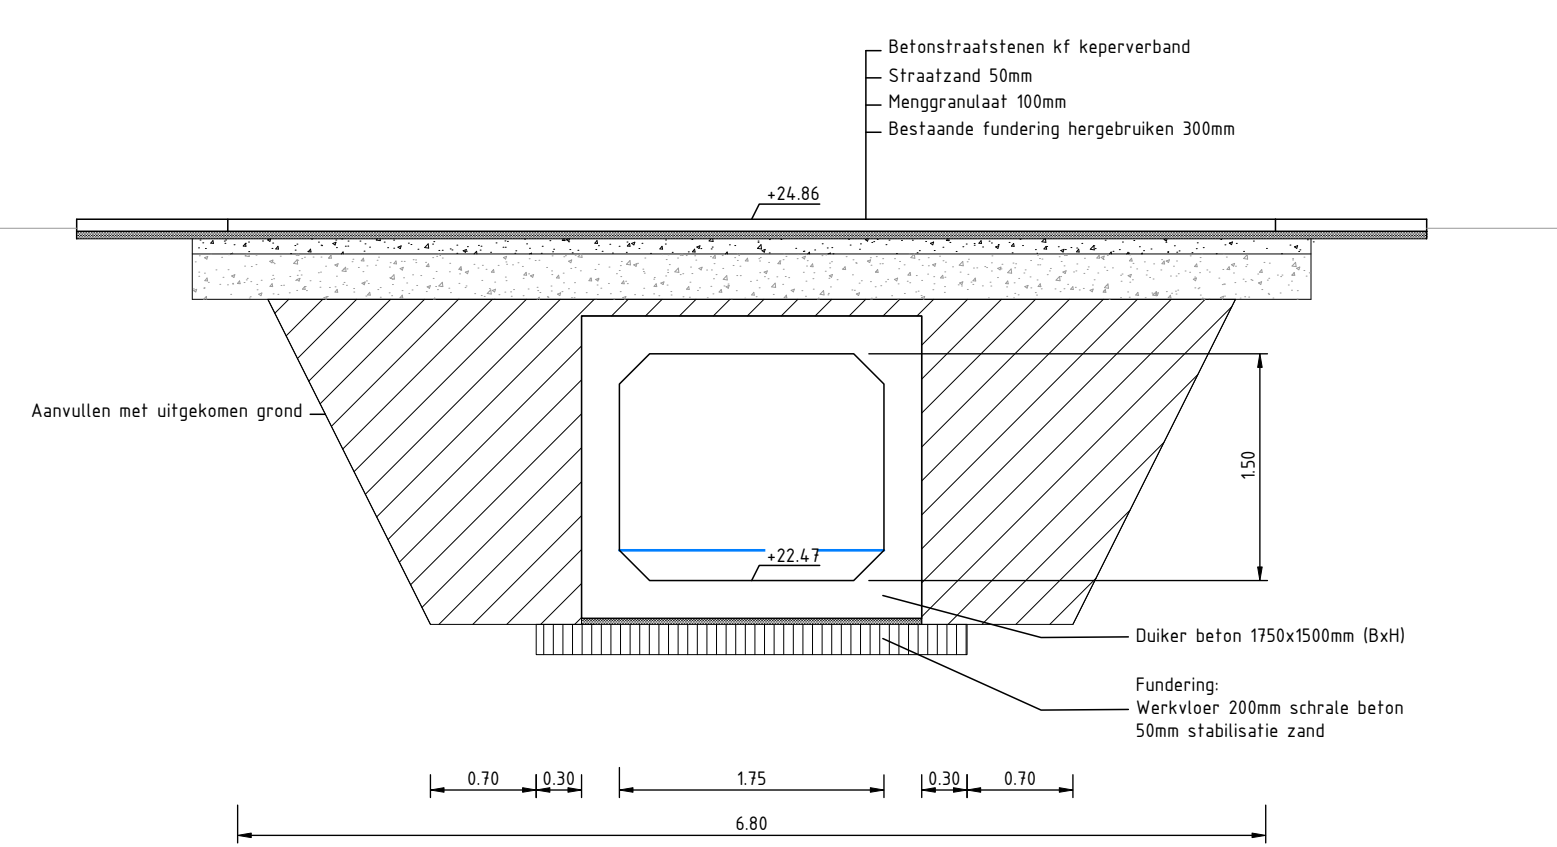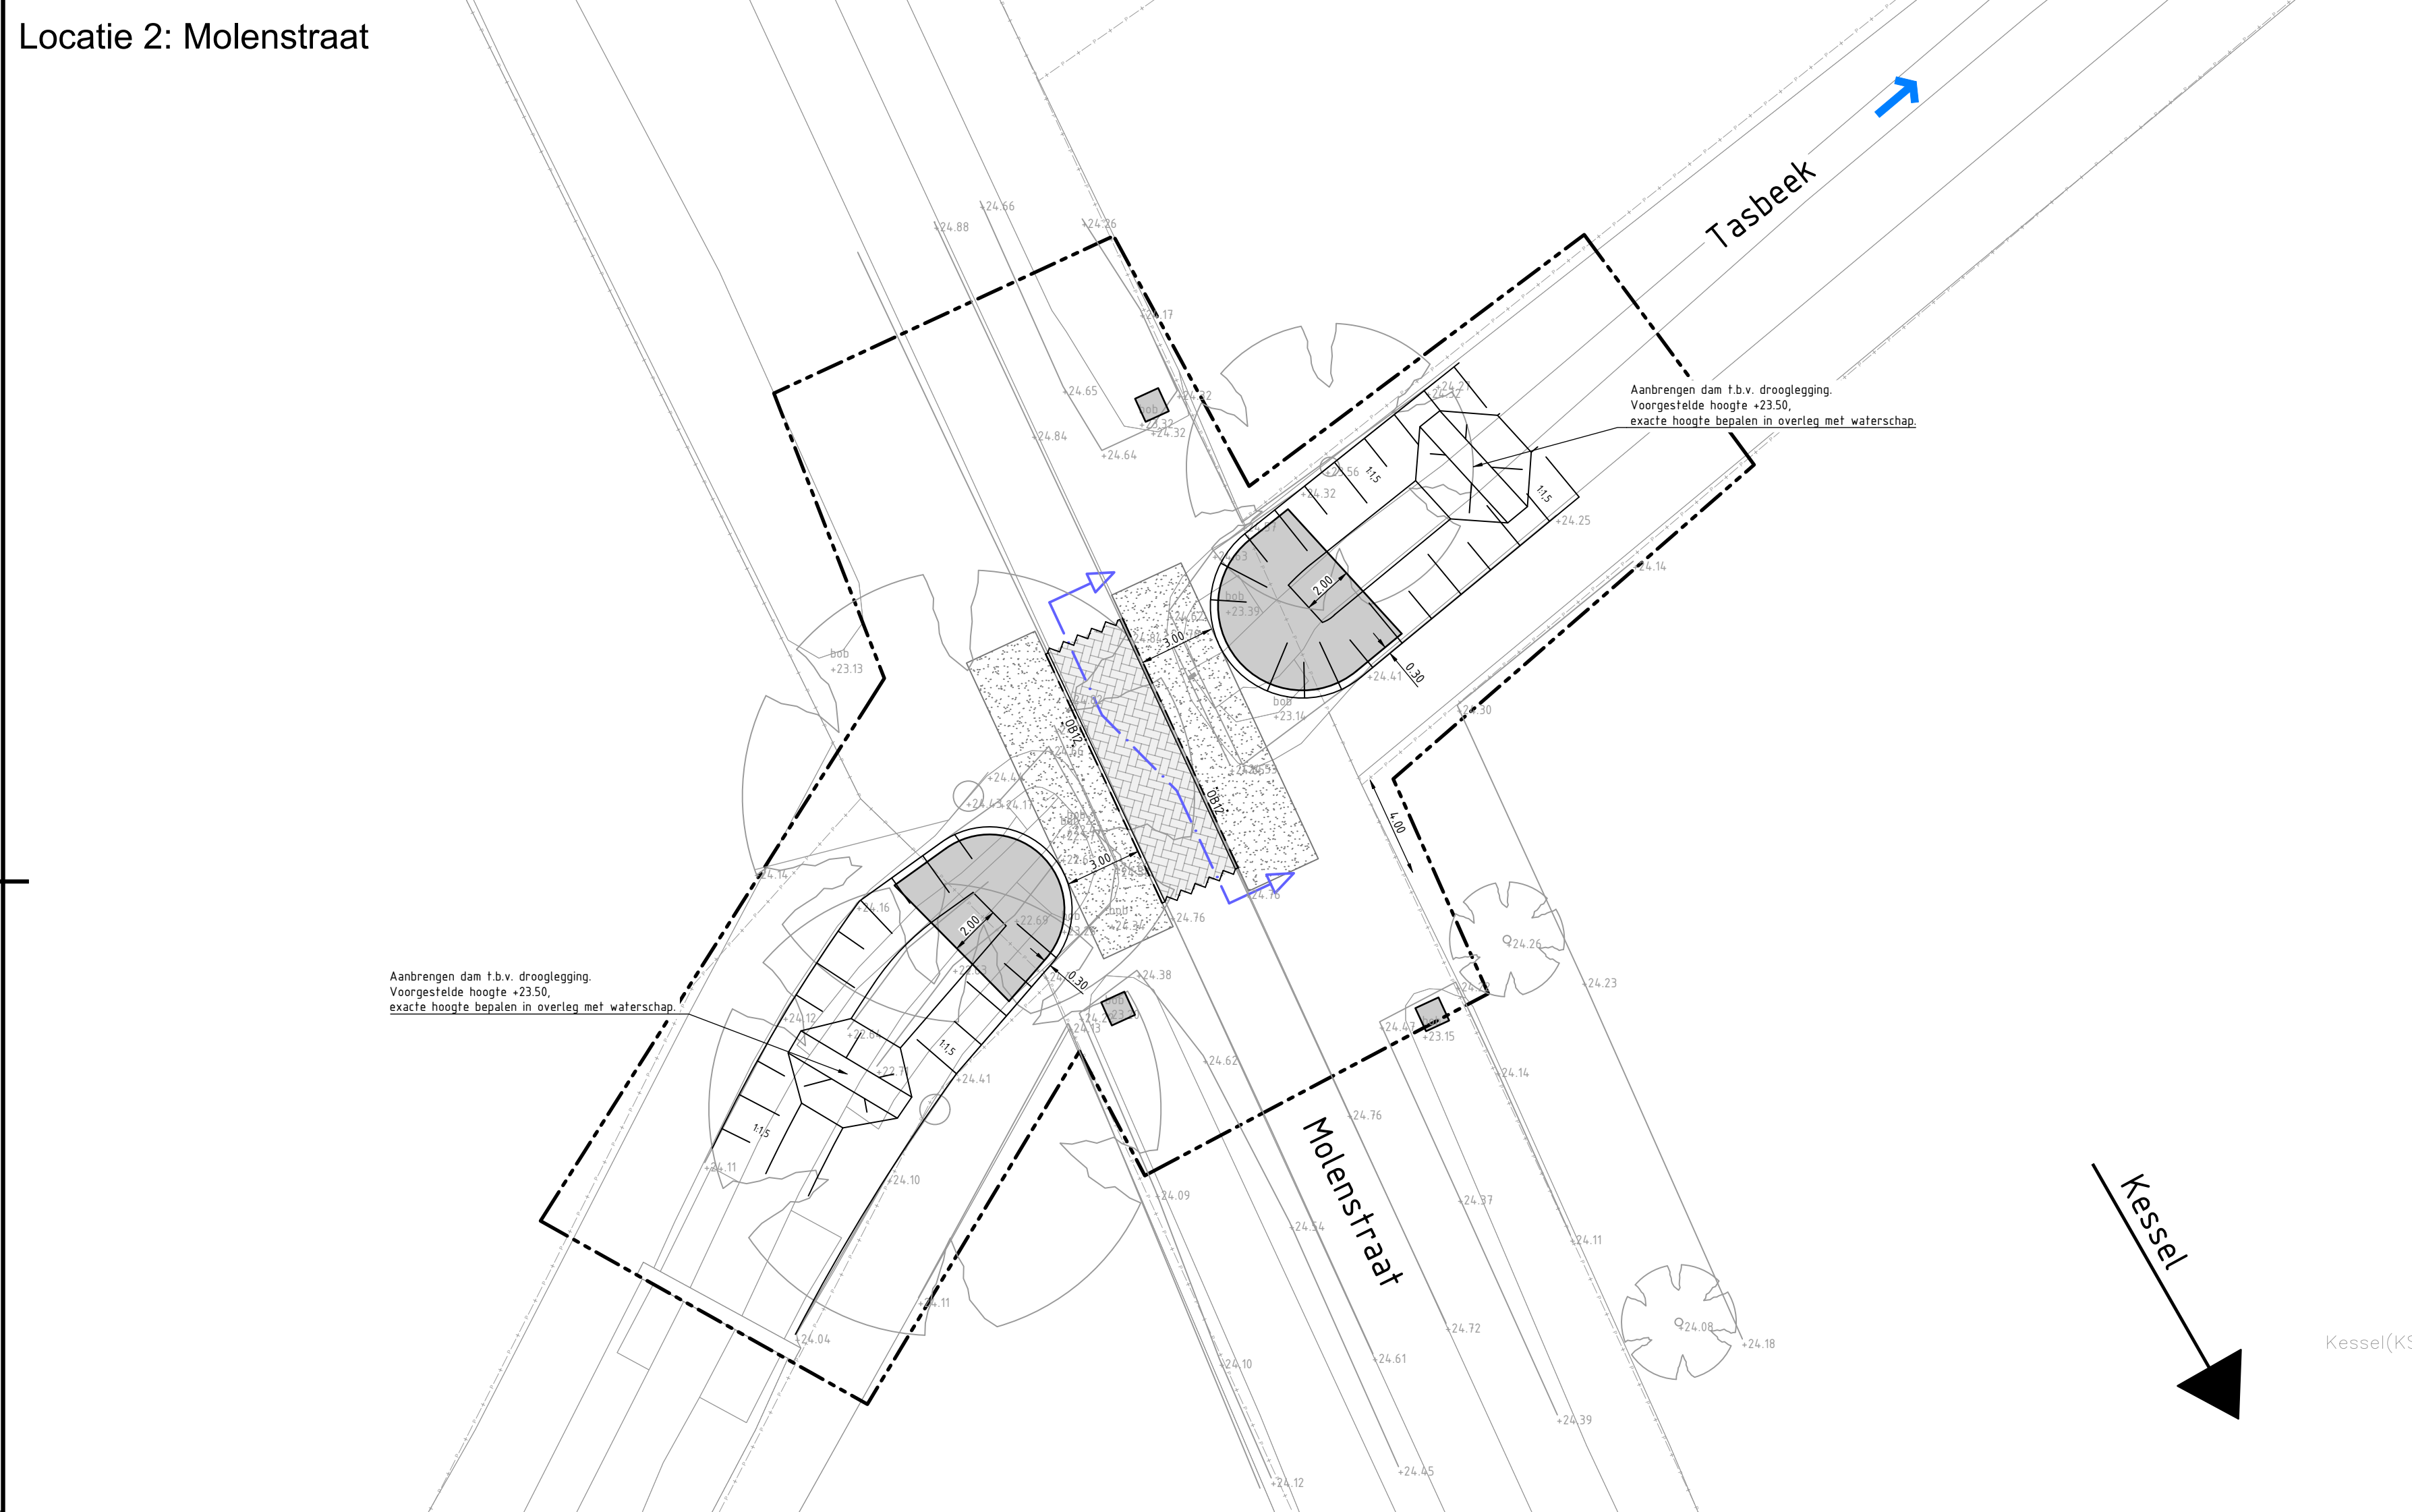

Dwarsprofiel Molenstraat

Schaal 1: 50

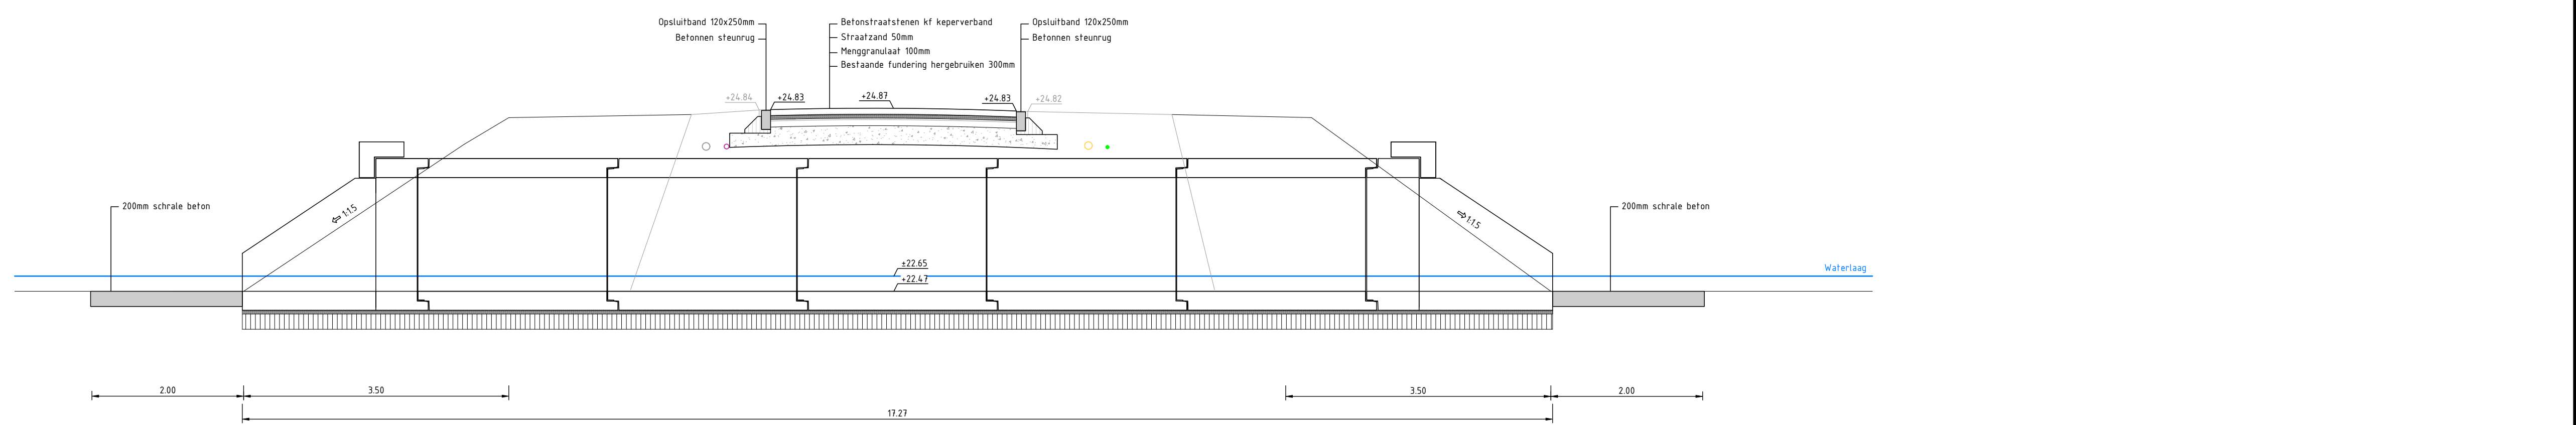
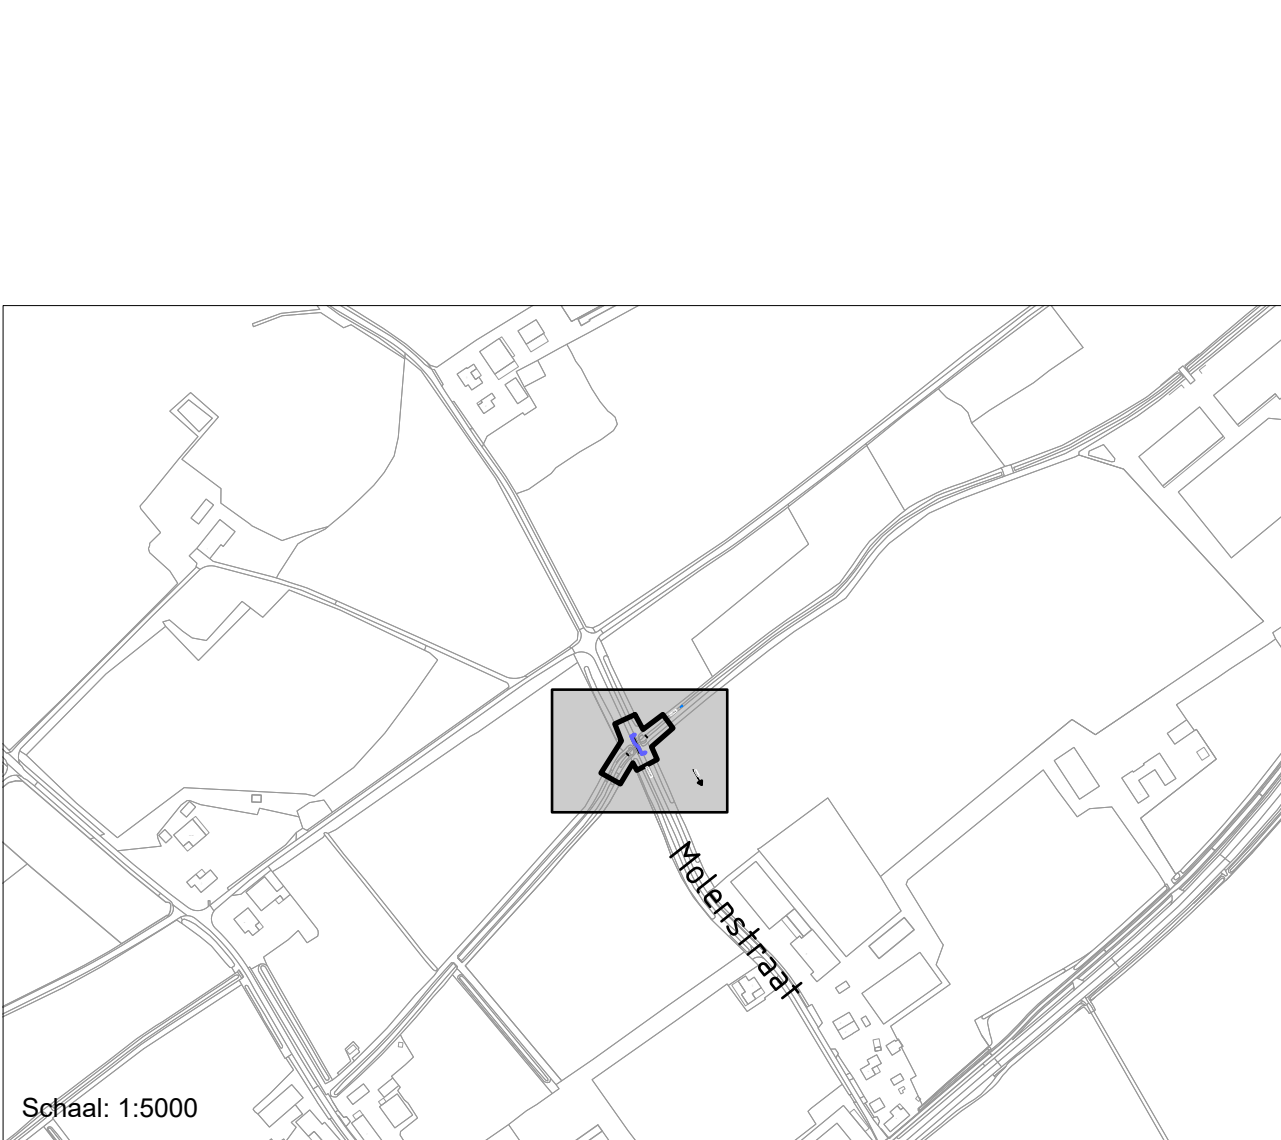


Lengteprofiel Molenstraat

Schaal 1: 50



Legenda

---	Werkgrens
- - -	Perceelsgrens
---	Beel
---	Aanbrengen opstuitband 100x250mm te stellen in beton
---	Aanbrengen betonfraaistraten keiформааl, elleboogverband, grijs
---	Inzaaien gras
---	Talud
---	Aanbrengen betonverharding

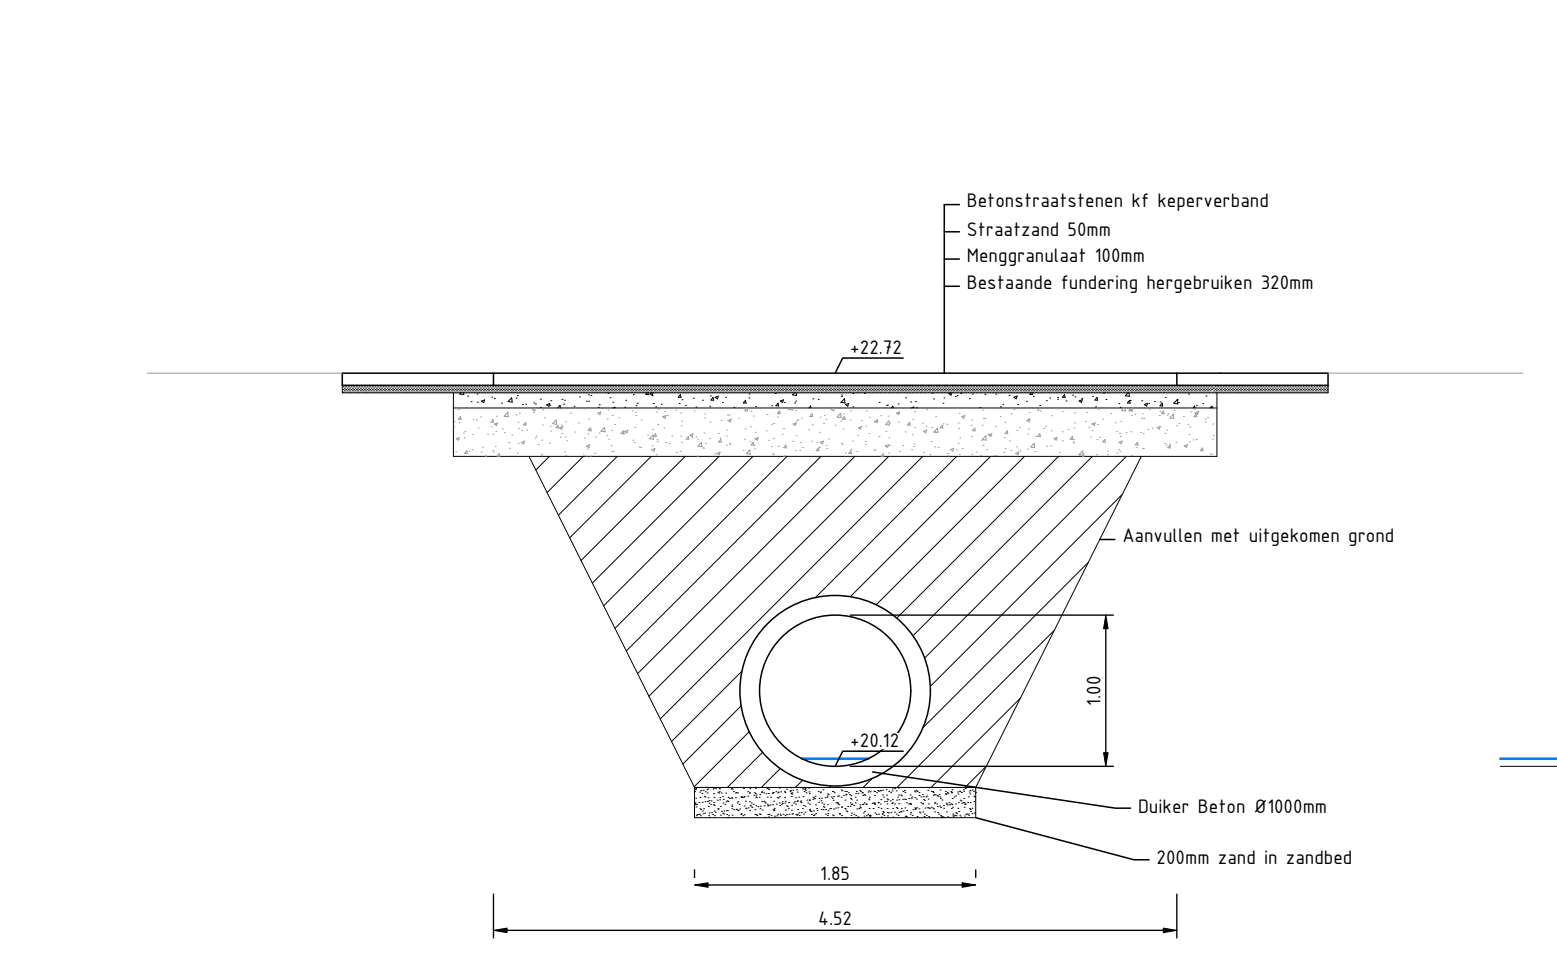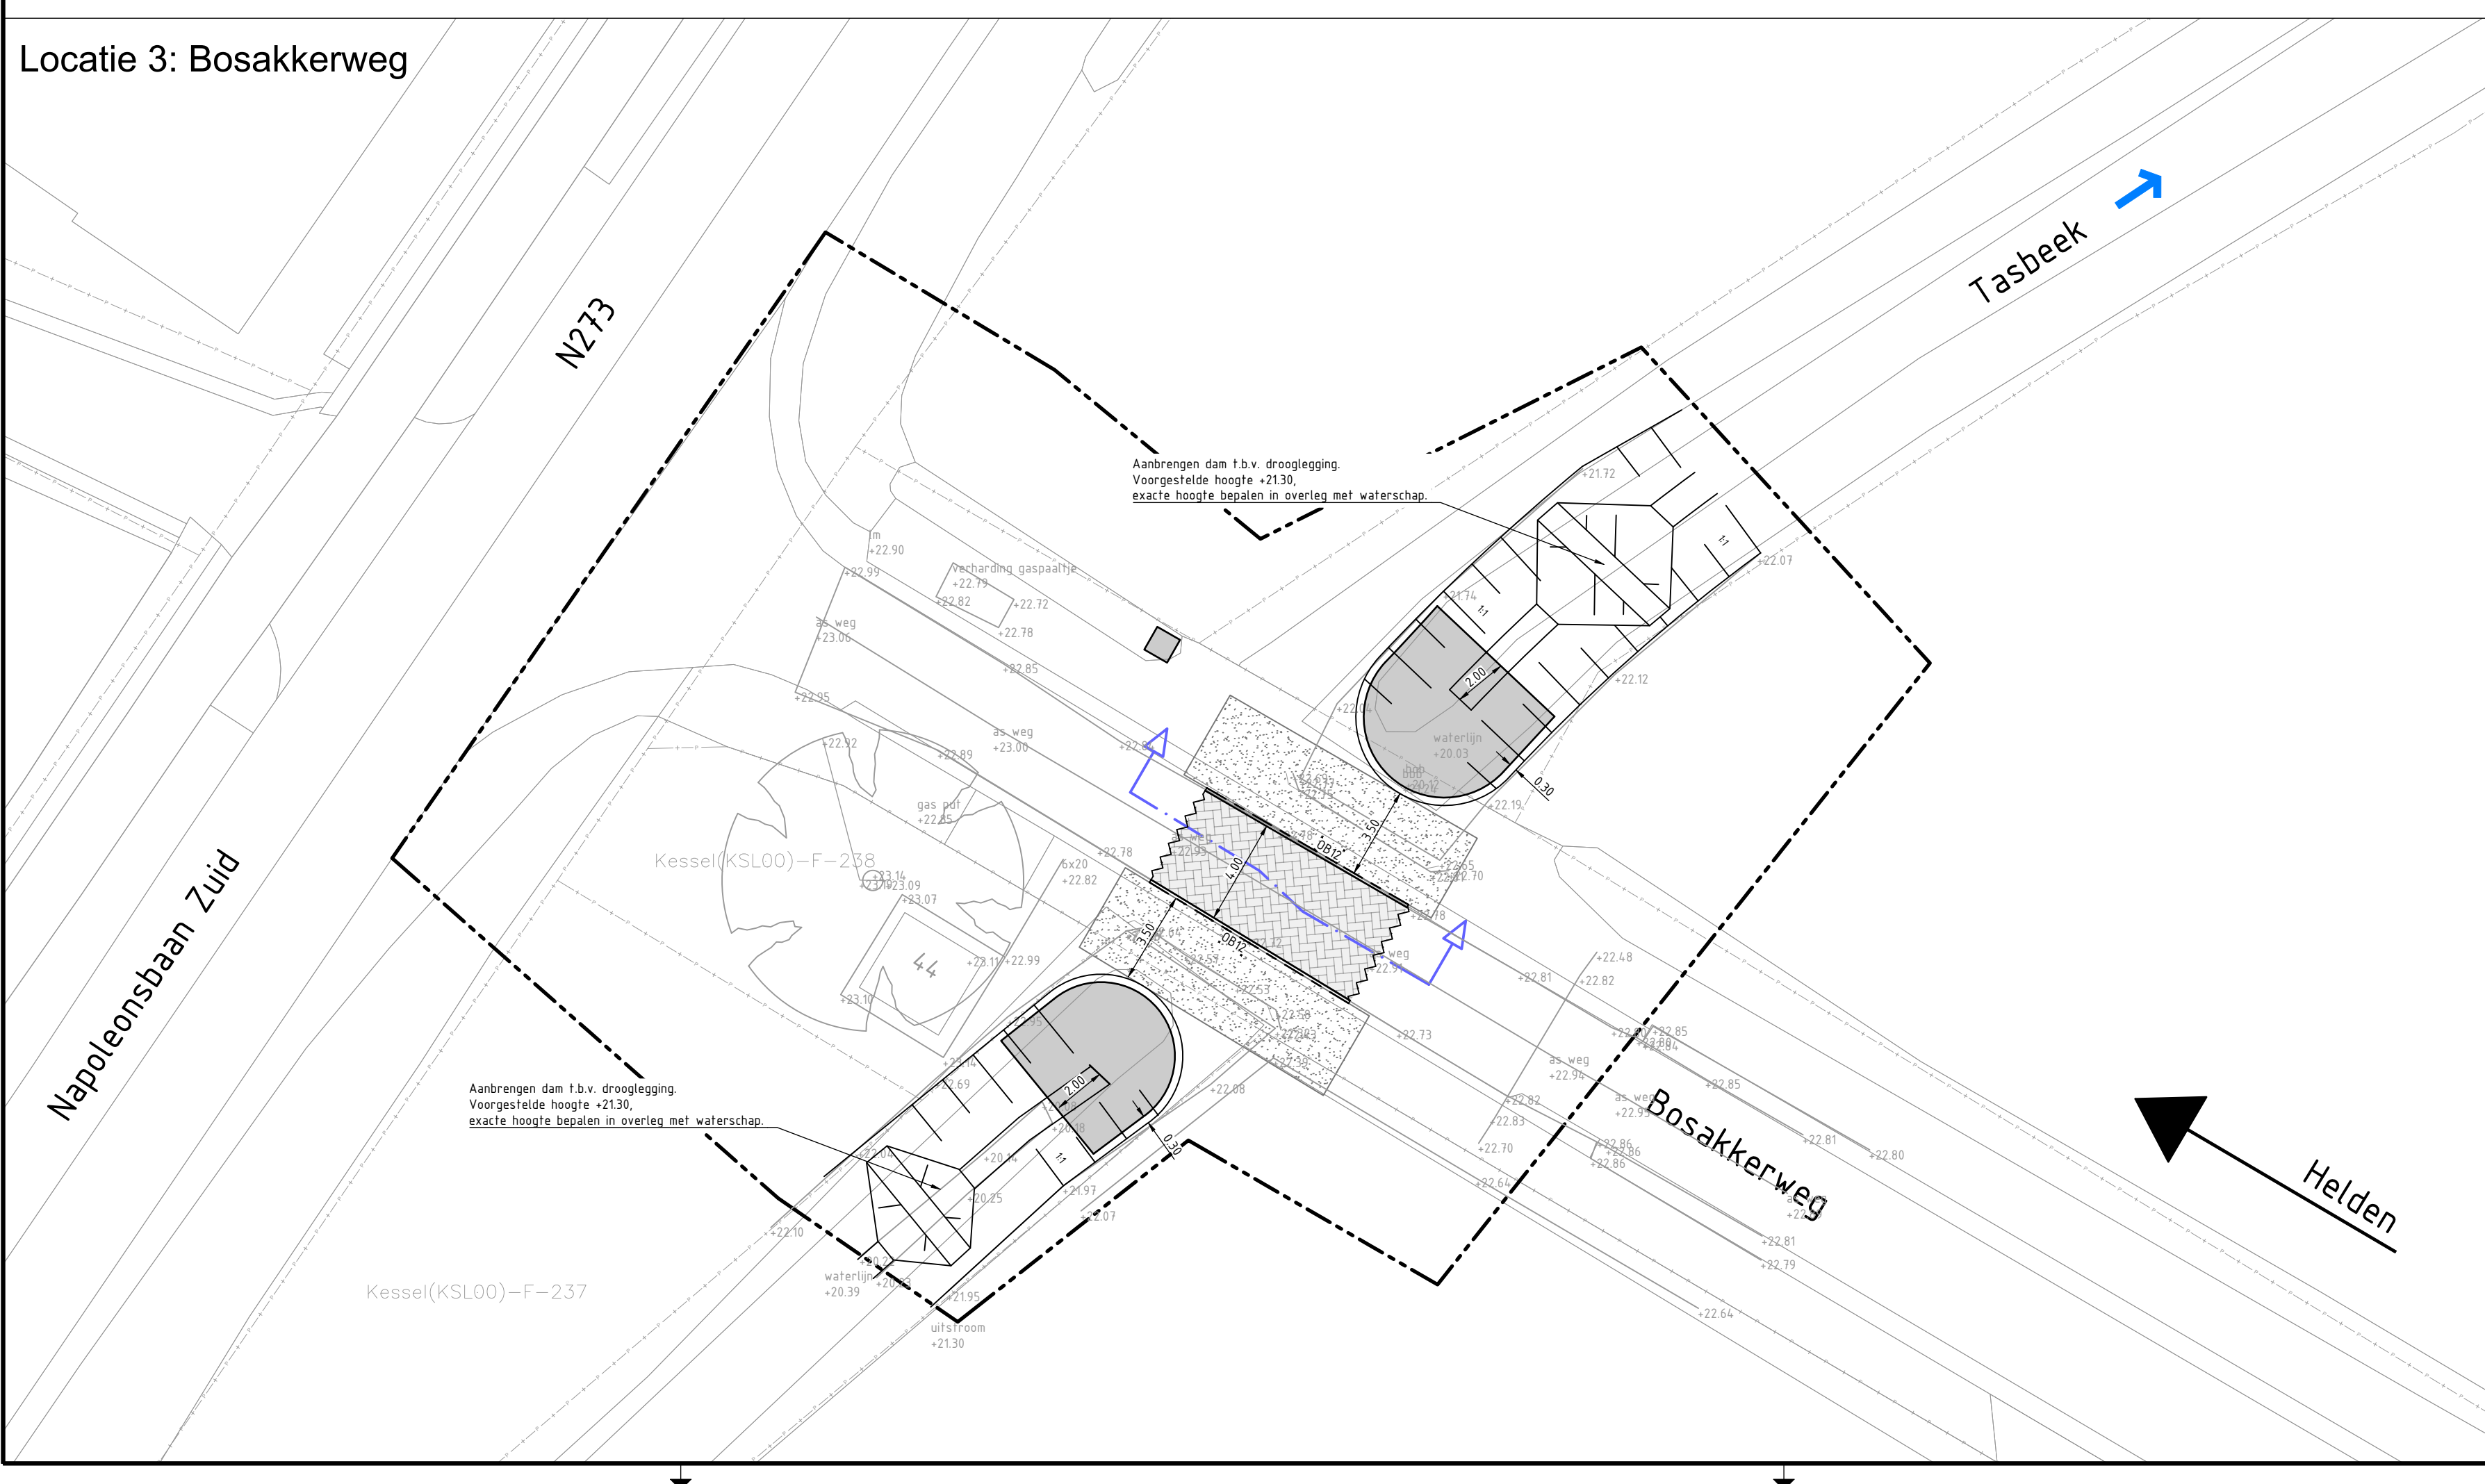

Dwarsprofiel Bosakkerweg

Schaal 1: 50

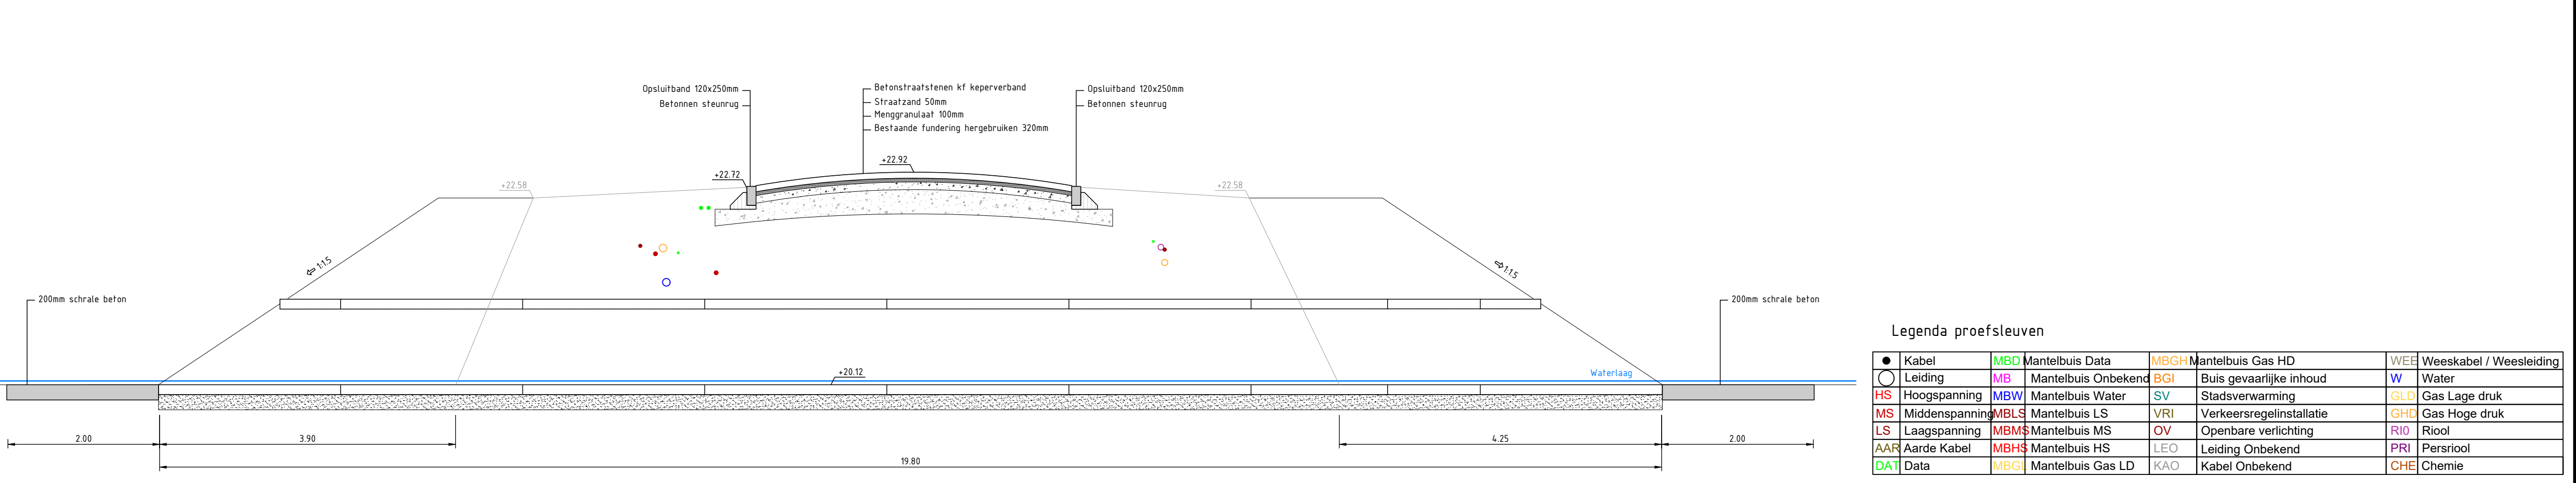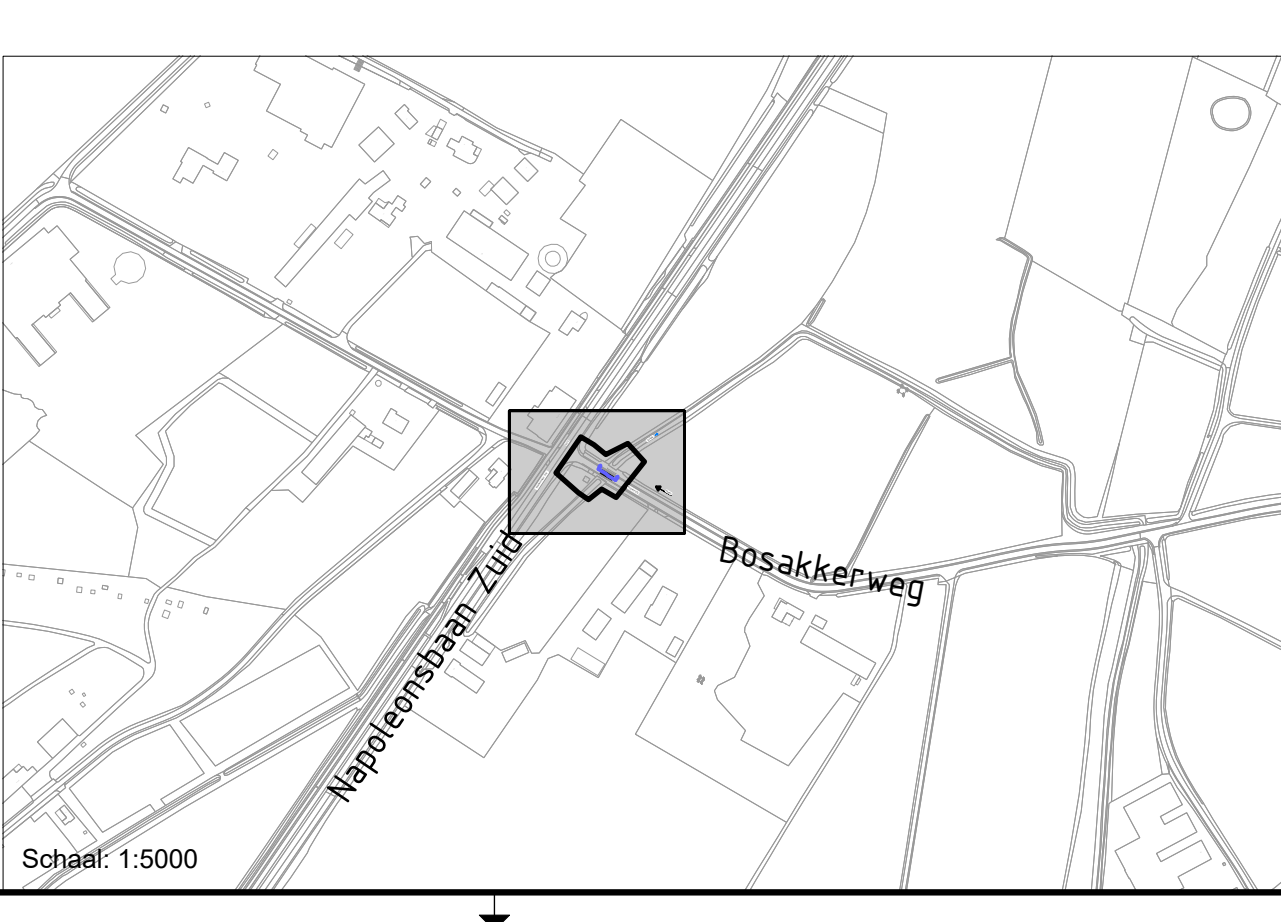

Lengteprofiel Bosakkerweg

Schaal 1: 50

Legenda proefsleuven

●	Kabel	MSD	Mantelbus Delta	MSD	Mantelbus Gas HD	WIE	Wieskabel / Weesleiding
○	Leiding	MSD	Mantelbus Ornbekend	MSD	Buis gewaarlijke inhoud	W	Water
HS	Hoogspanning	MBW	Mantelbus Water	SV	Stedoverwarming	GL	Gas Lage druk
MS	Middenspanning	MLS	Mantelbus LS	VRI	Verkeersregelsinstallatie	GH	Gas Hoge druk
LS	Laagspanning	MLH	Mantelbus MS	OV	Openbare verlichting	RS	Rood
AA	Aard Kabel	MS	Mantelbus HS	LED	Leiding Ornbekend	PS	Persstool
DA	Data	MS	Mantelbus Gas LD	KAO	Kabel Ornbekend	CH	Chemie

Alle maten zijn in mm
Breedte x Hoogte x (Lengte)

infra20
ontwerp & advies

Kelzenveld 89
5603 AP Venray
www.infra20.nl
info@infra20.nl

Vervanging drie duikers

Opdrachtgever: Gemeente Peel en Maas

Onderdeel: Bovengrondse situatie Toevoeging: -

Ontwerpfase: Definitief ontwerp Versie: C

Project nummer: 026-008 Papierformaat: A0+ (841x1195mm)

Gekend door: Datum: 24-04-2025

Blad: 01 van 01 Schaal: 1:200 - 1:100

Tekeningssym: 026-008-00-04-Bovengrondse-C-01

0 1m 5m 10m