



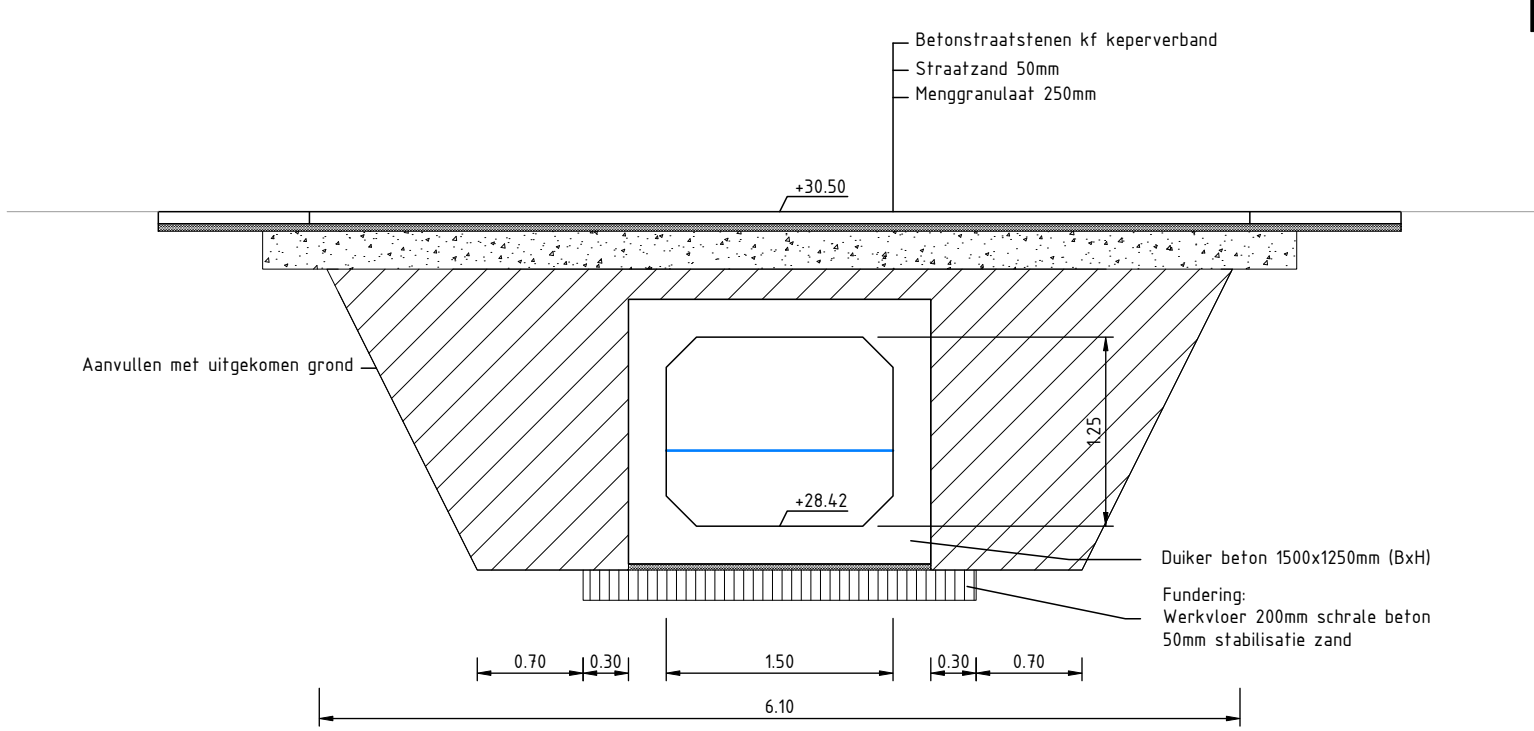


Dwarsprofiel Haambergweg

Schaal 1: 50


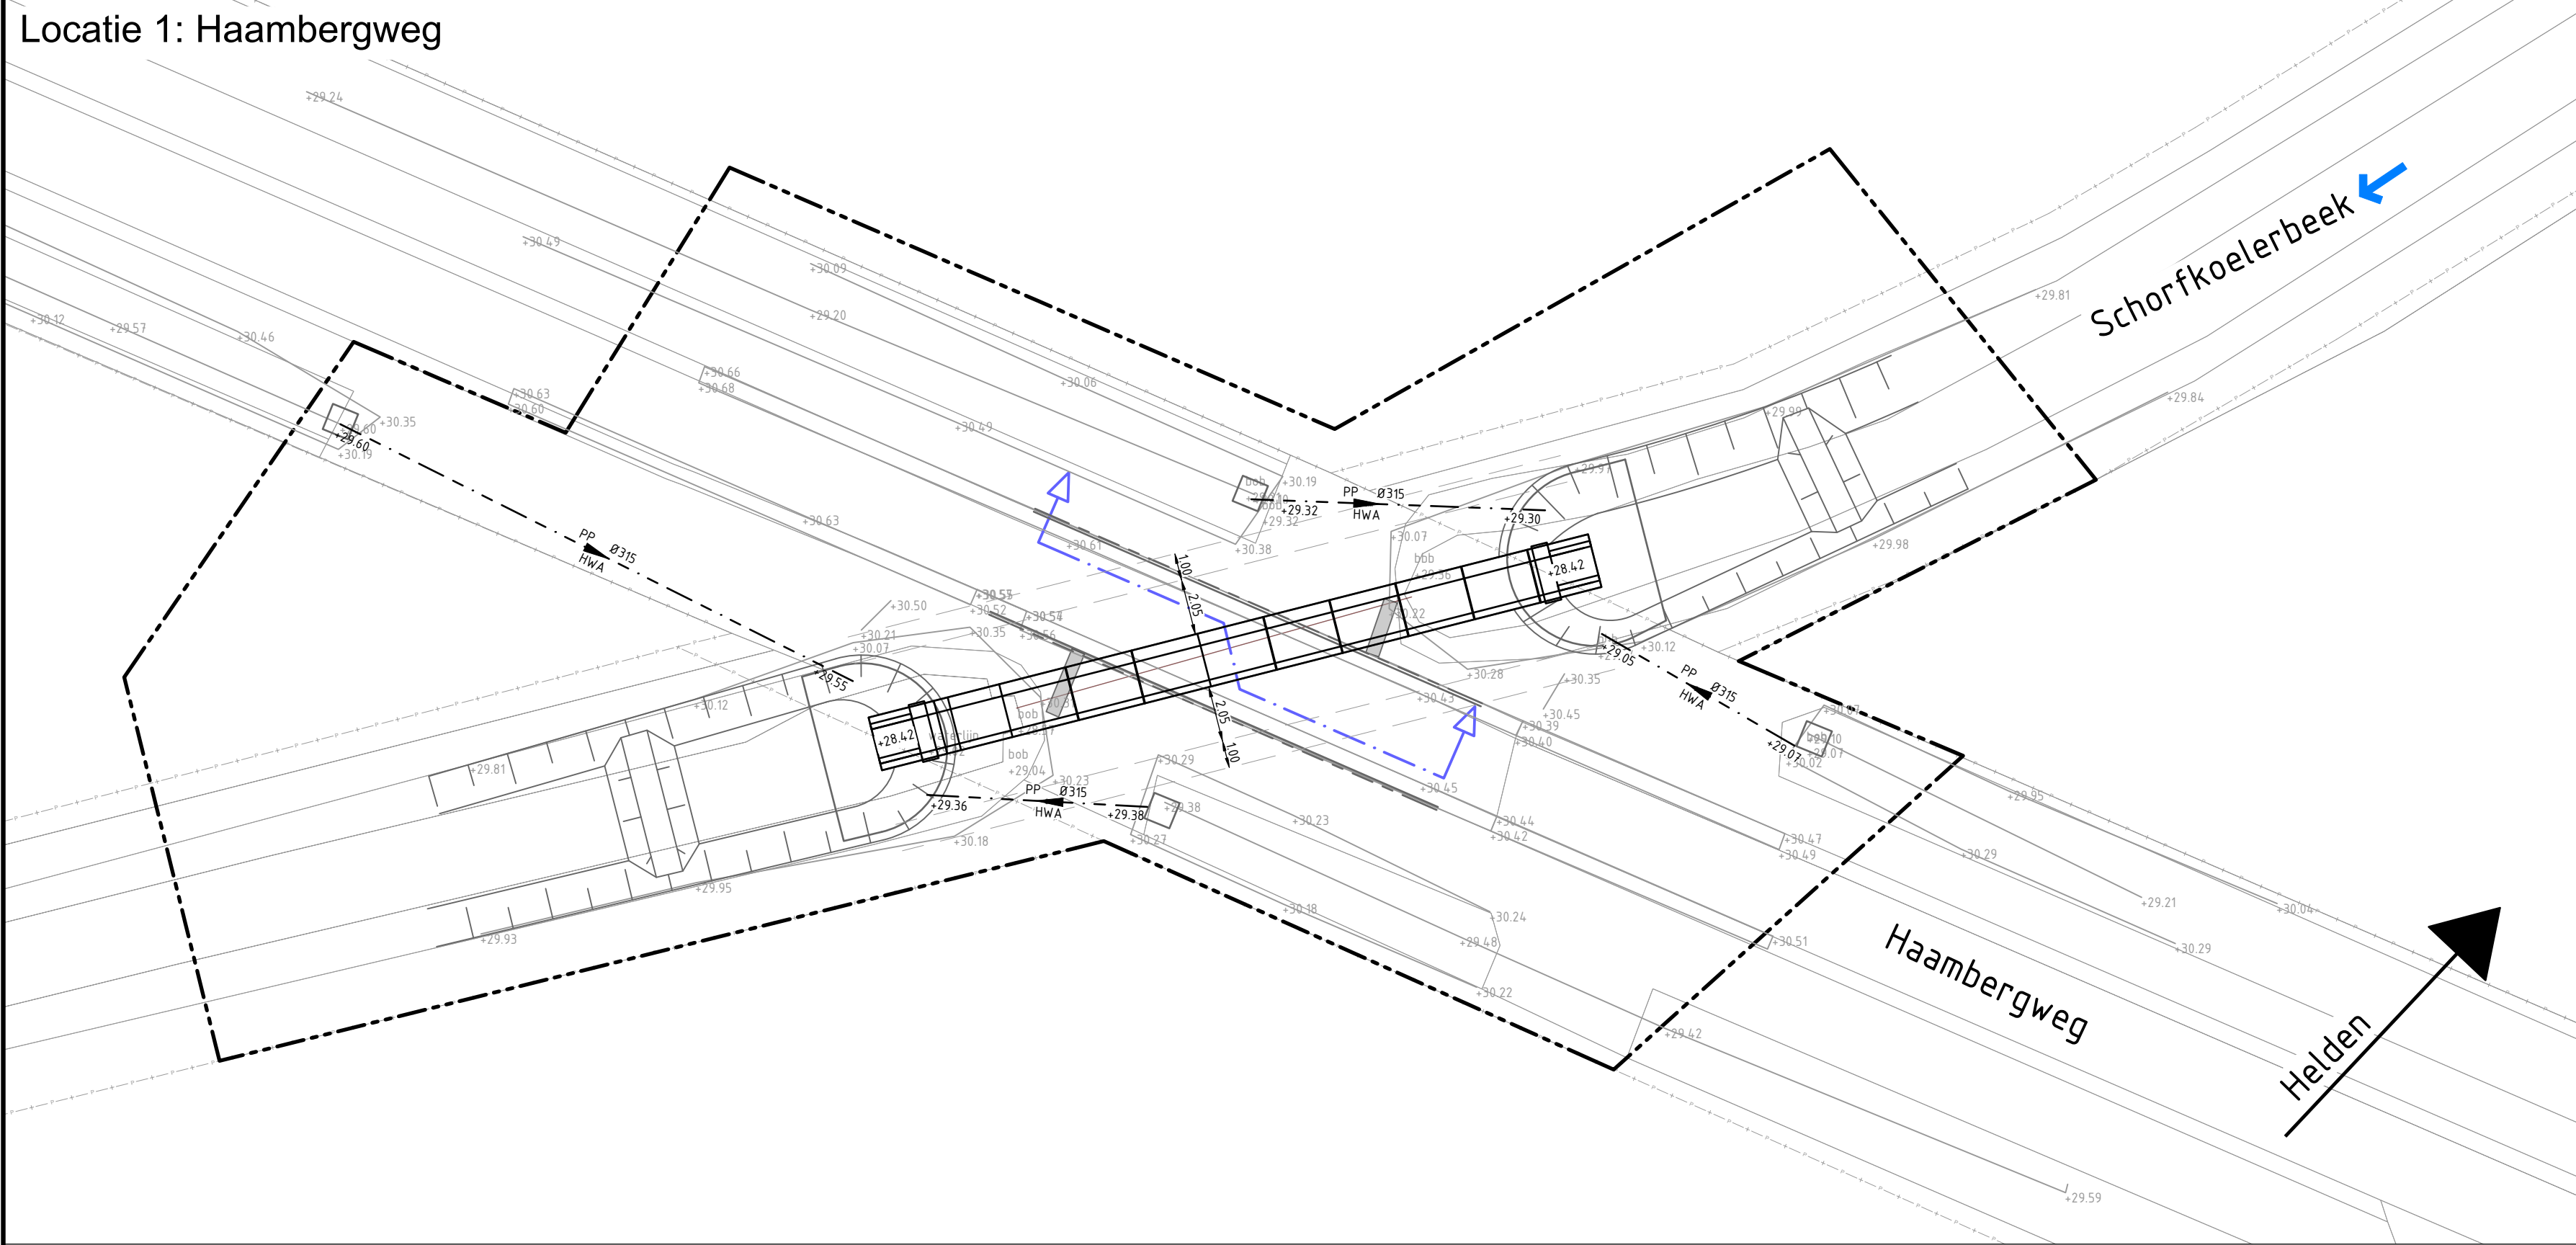


Schaal: 1:5000

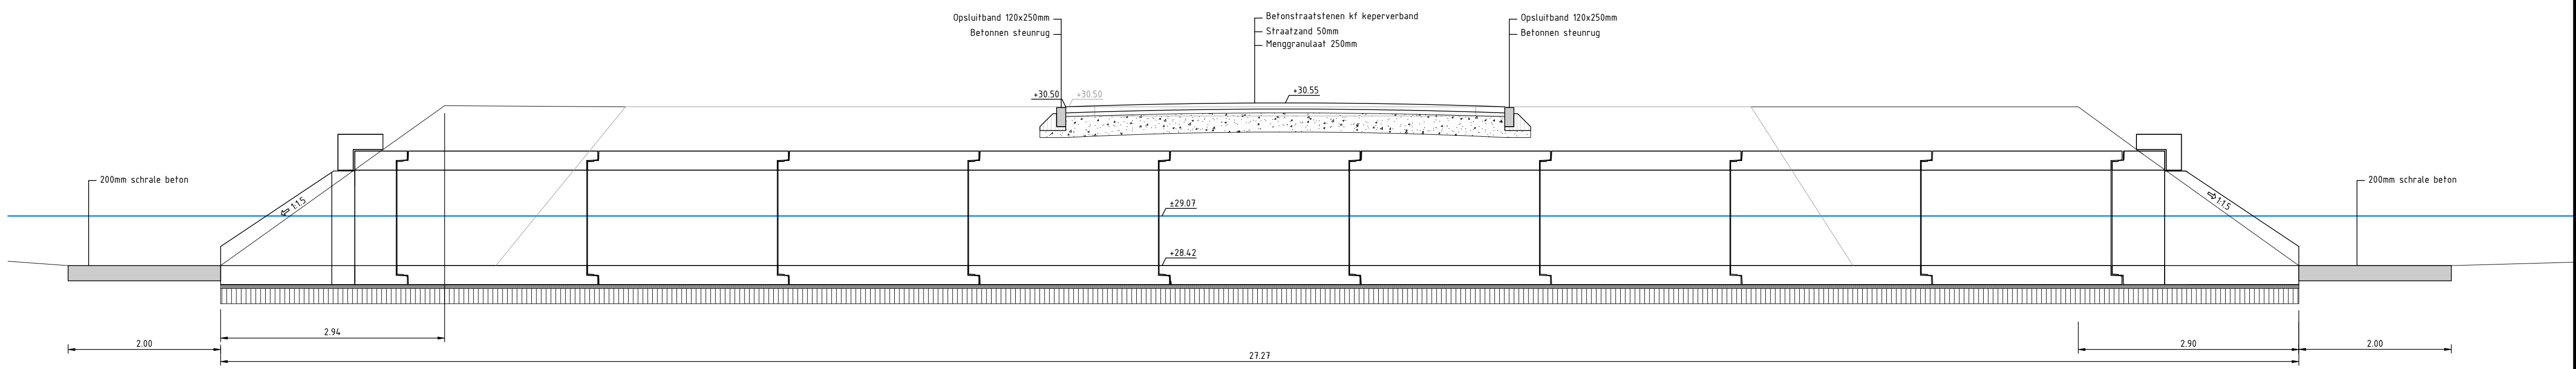


Lengteprofiel Haambergweg

Schaal 1: 50

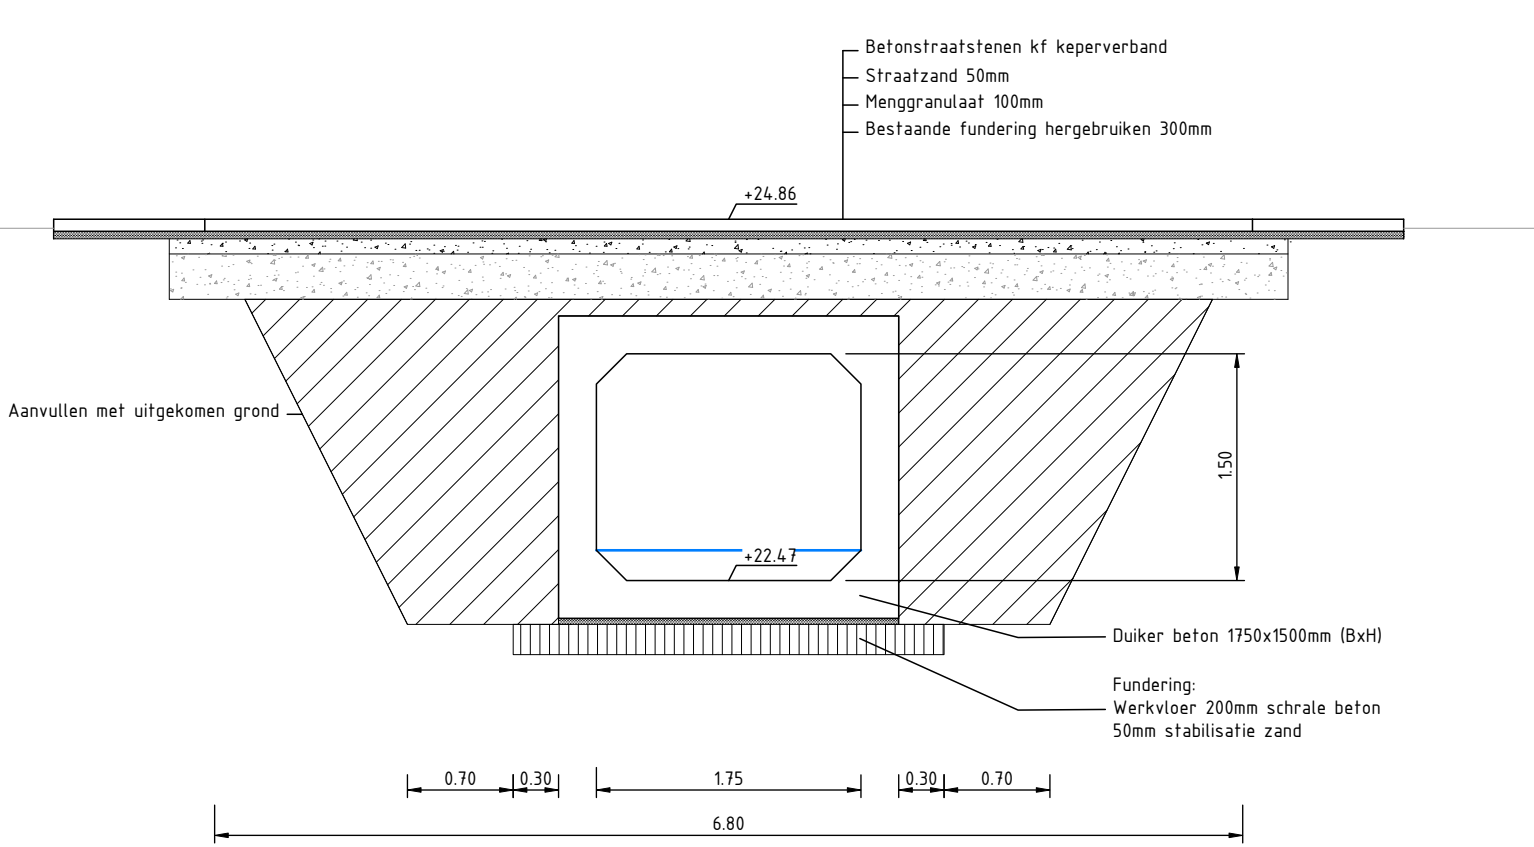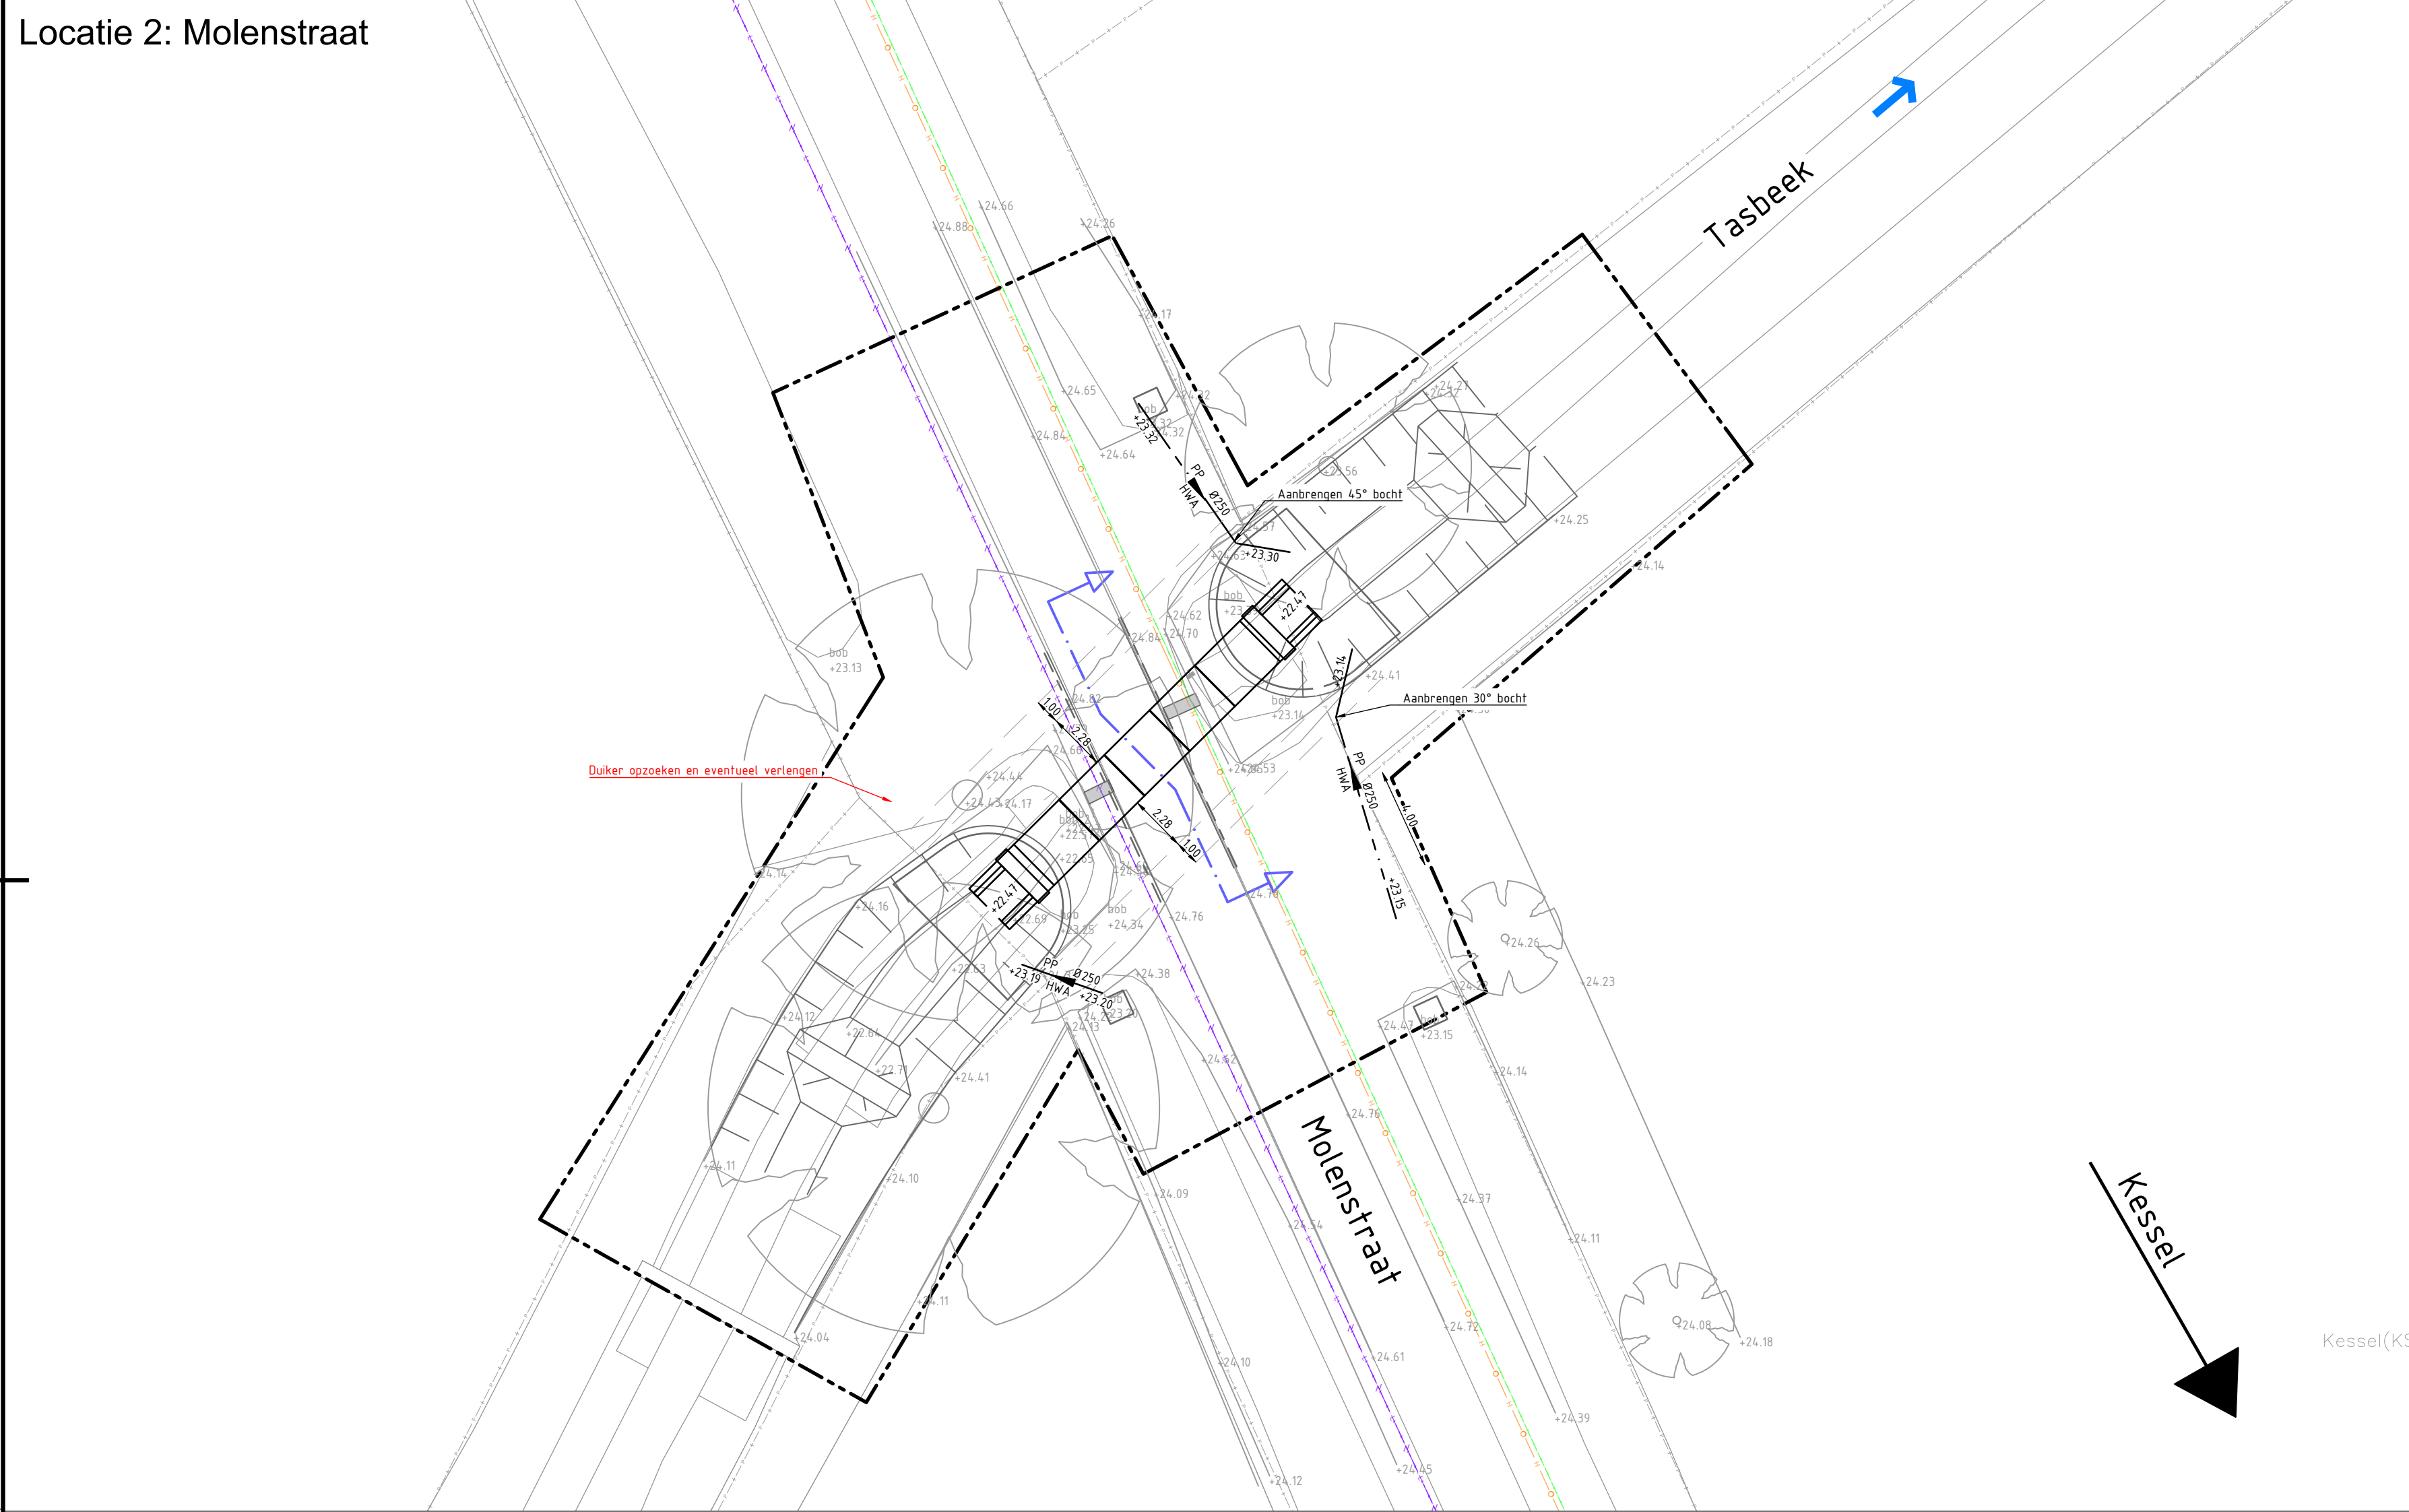


Dwarsprofiel Molenstraat

Schaal 1: 50


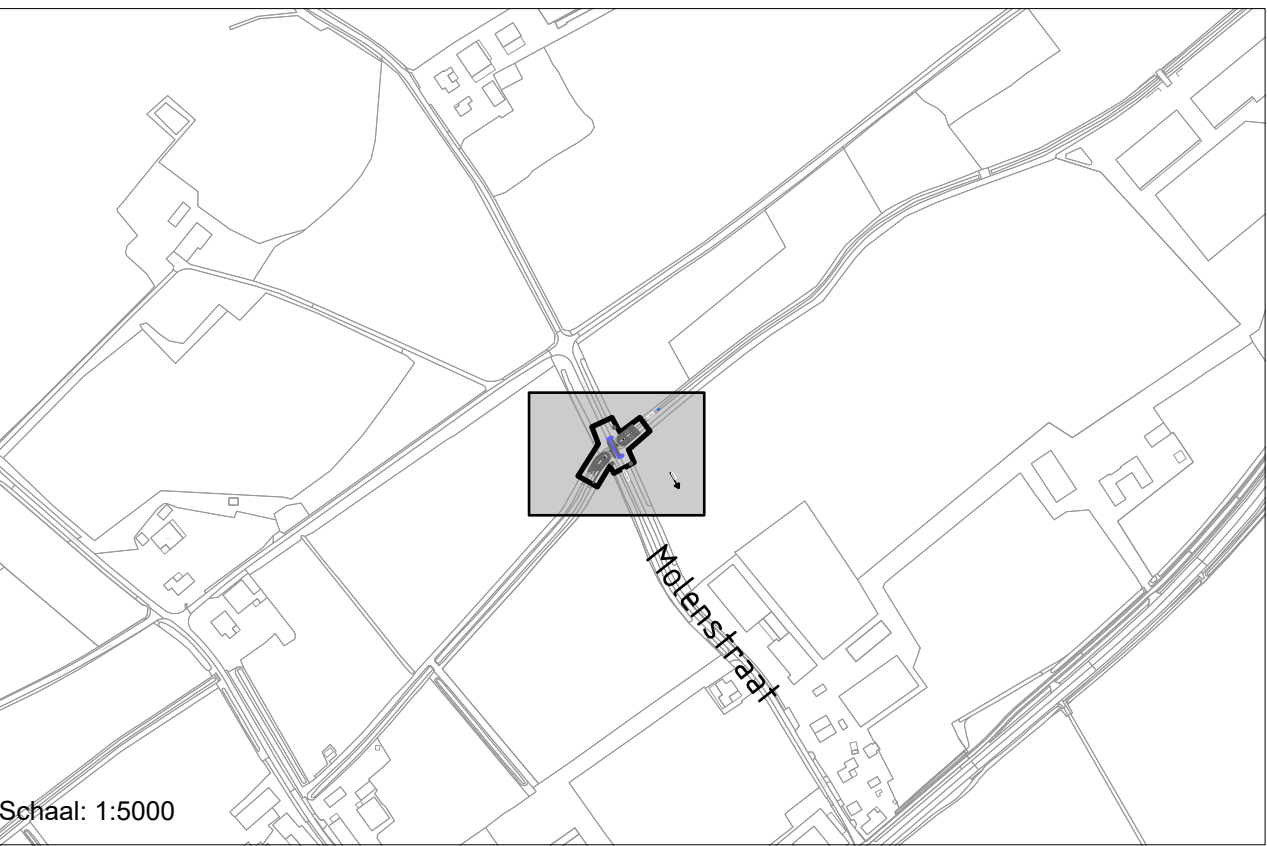


Schaal: 1:5000

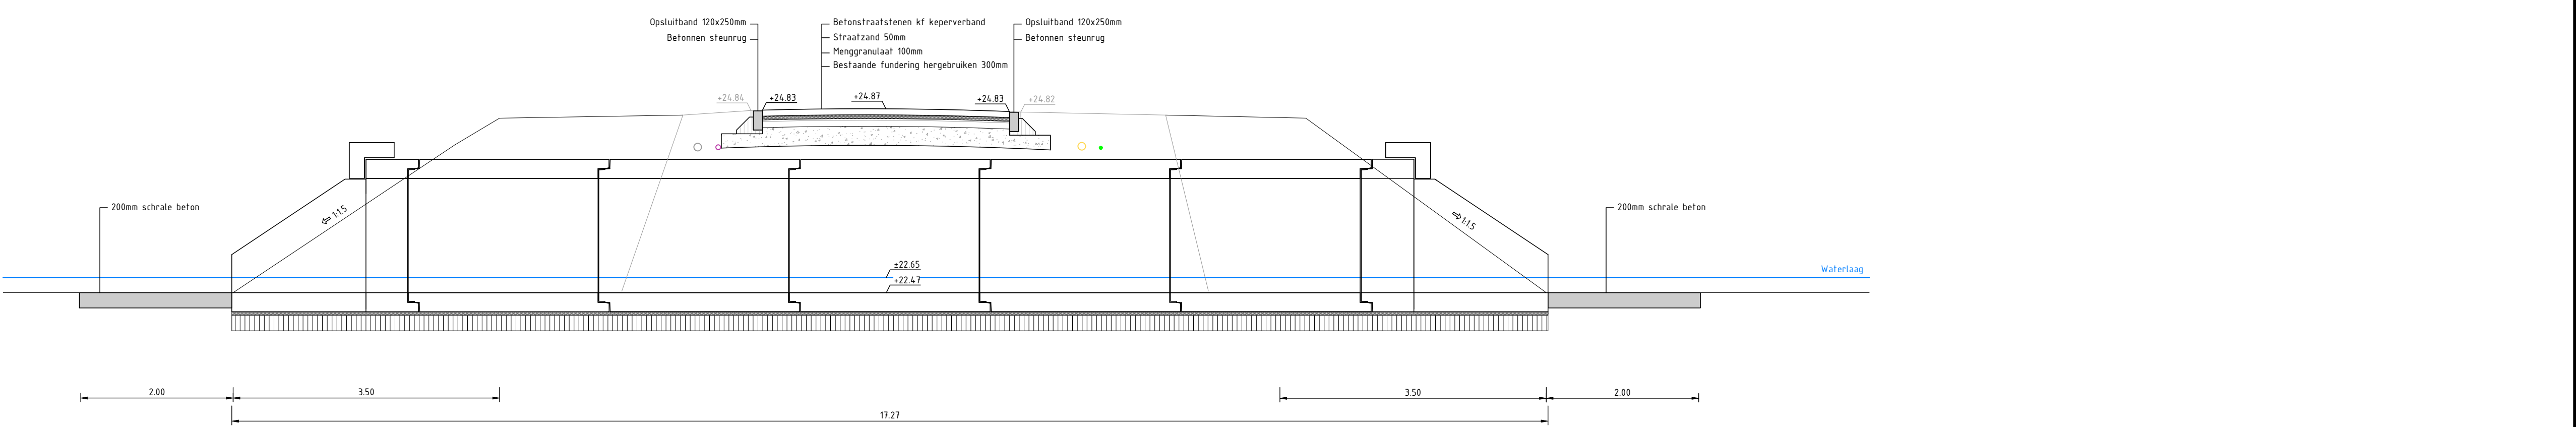


Lengteprofiel Molenstraat

Schaal 1: 50

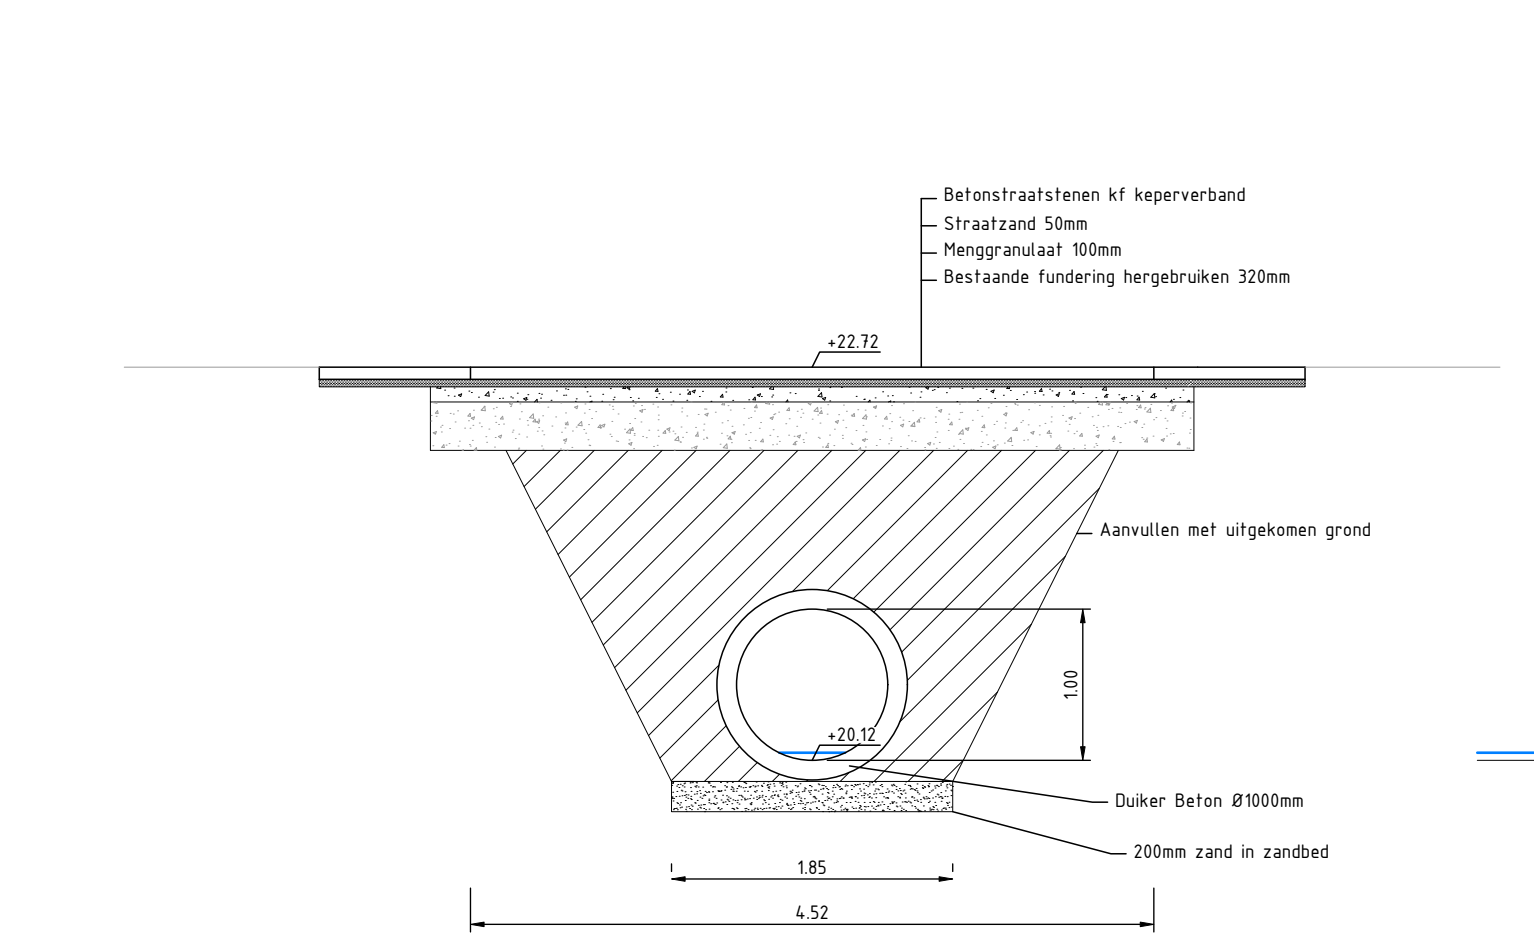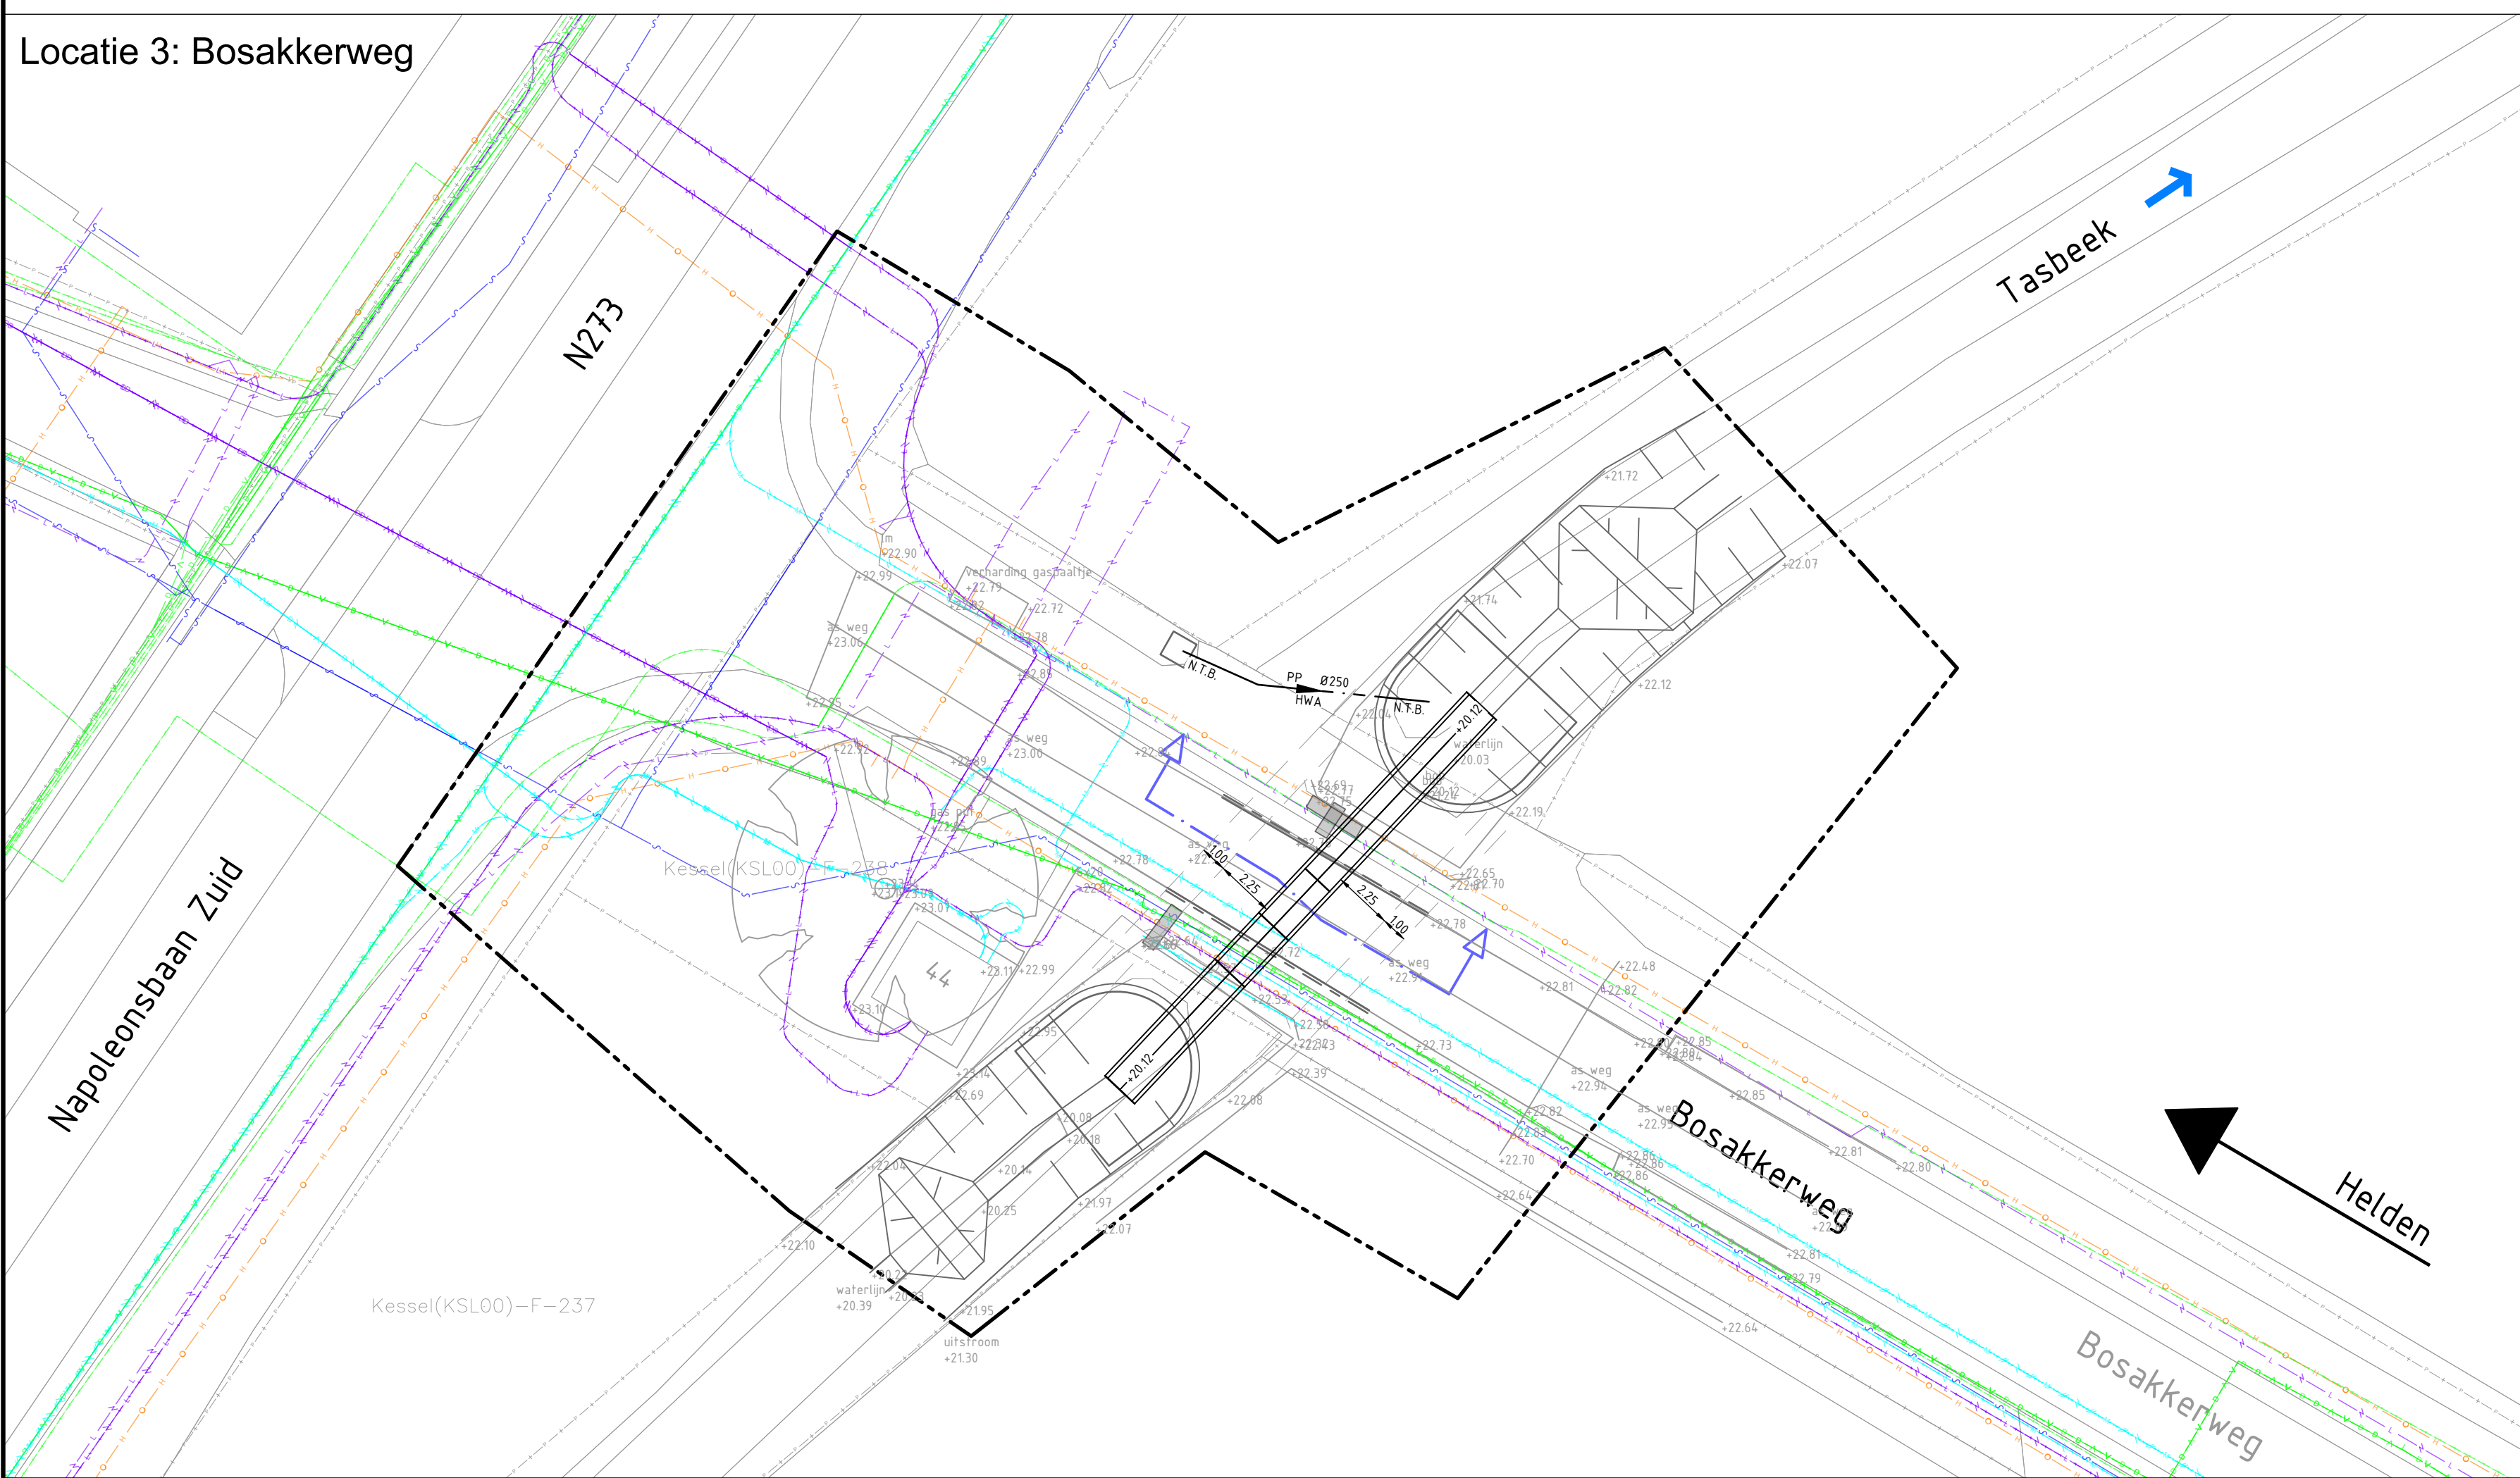


Dwarsprofiel Bosakkerweg

Schaal 1: 50

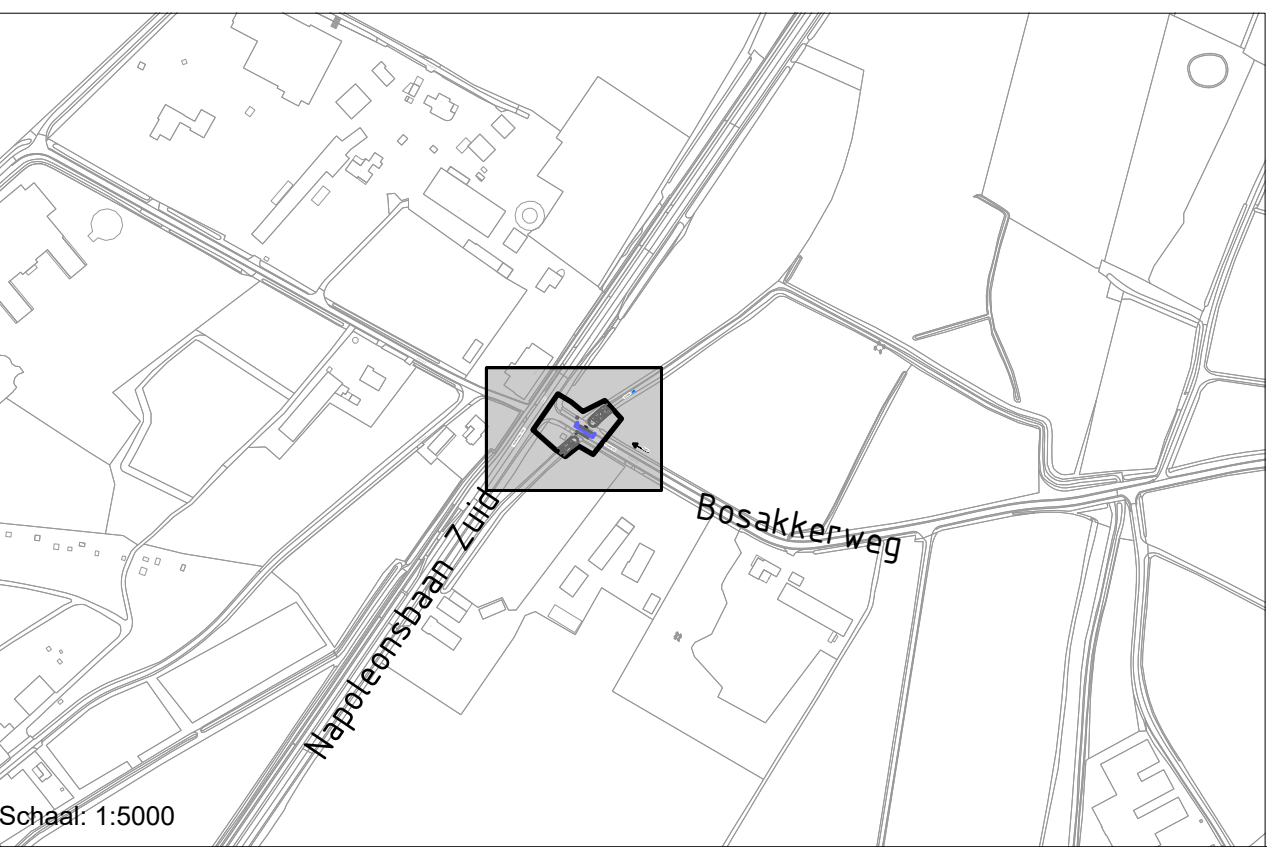

Schaal: 1:5000

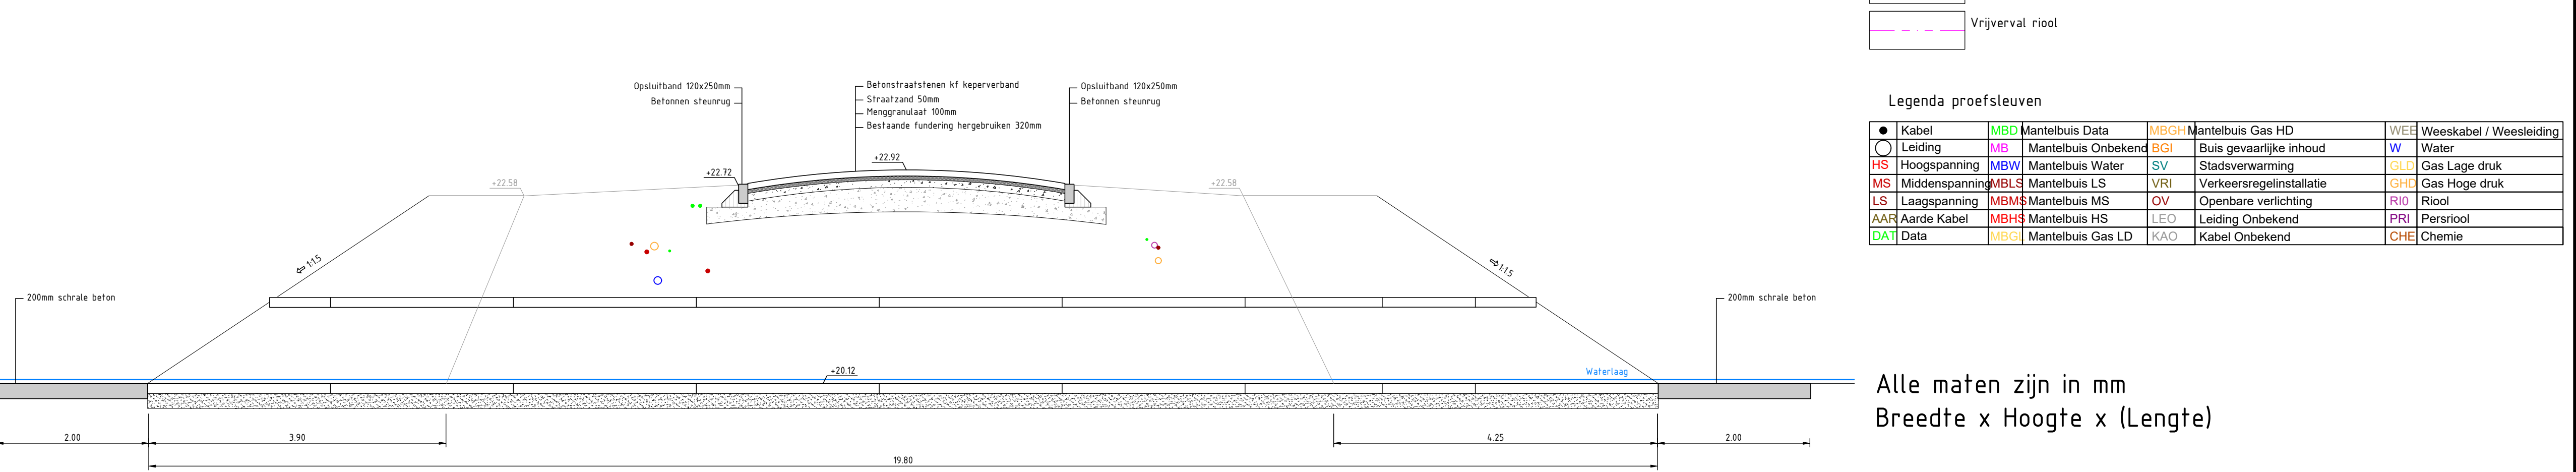

Lengteprofiel Bosakkerweg

Schaal 1: 50

- Legenda
- Werkgrens
 - Perceelsgrens
 - Aanbrengen HWA-riool, met materiaal, diameter, stroomrichting en bob's
 - Aanbrengen duiker met bob's
 - Steuw
 - Proefsleuf locatie
- Legenda bestaande kabels en leidingen
- Gas hoge druk
 - Gas lage druk
 - Waterleiding
 - Middenspanning
 - Laagspanning
 - Data
 - Vrijval riool

Legenda proefsleuven

●	Kabel	MSD	Martibus Data	MSD	Martibus Gas HD	VWS	Weeskabel / Weesleiding
○	Leiding	MS	Martibus Onbekend	GO	Bus gevaarlijk inhoud	W	Water
MS	Hoogspanning	MSW	Martibus Water	SV	Stadsverwarming	LD	Gas Lage druk
MS	Middenspanning	MSL	Martibus LS	VVS	Verkeersregulatie	GD	Gas Hoge druk
LS	Laagspanning	MSM	Martibus MS	OV	Opbare verlichting	PH	Riool
AKA	Aante Kabel	MSH	Martibus HS	LD	Leiding Onbekend	PH	Riool
DK	Data	MSL	Martibus Gas LD	GO	Kabel Onbekend	CH	Chemie

Alle maten zijn in mm
Breedte x Hoogte x (Lengte)