

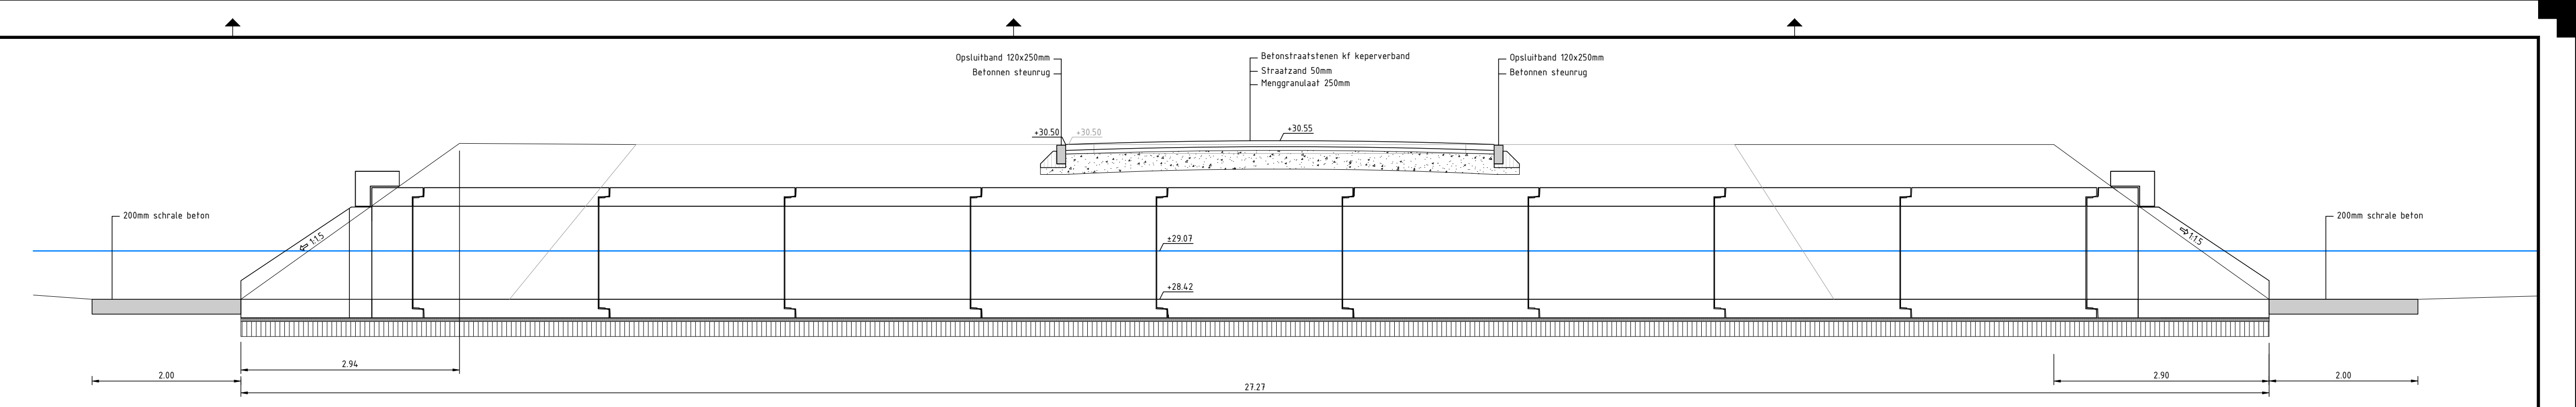
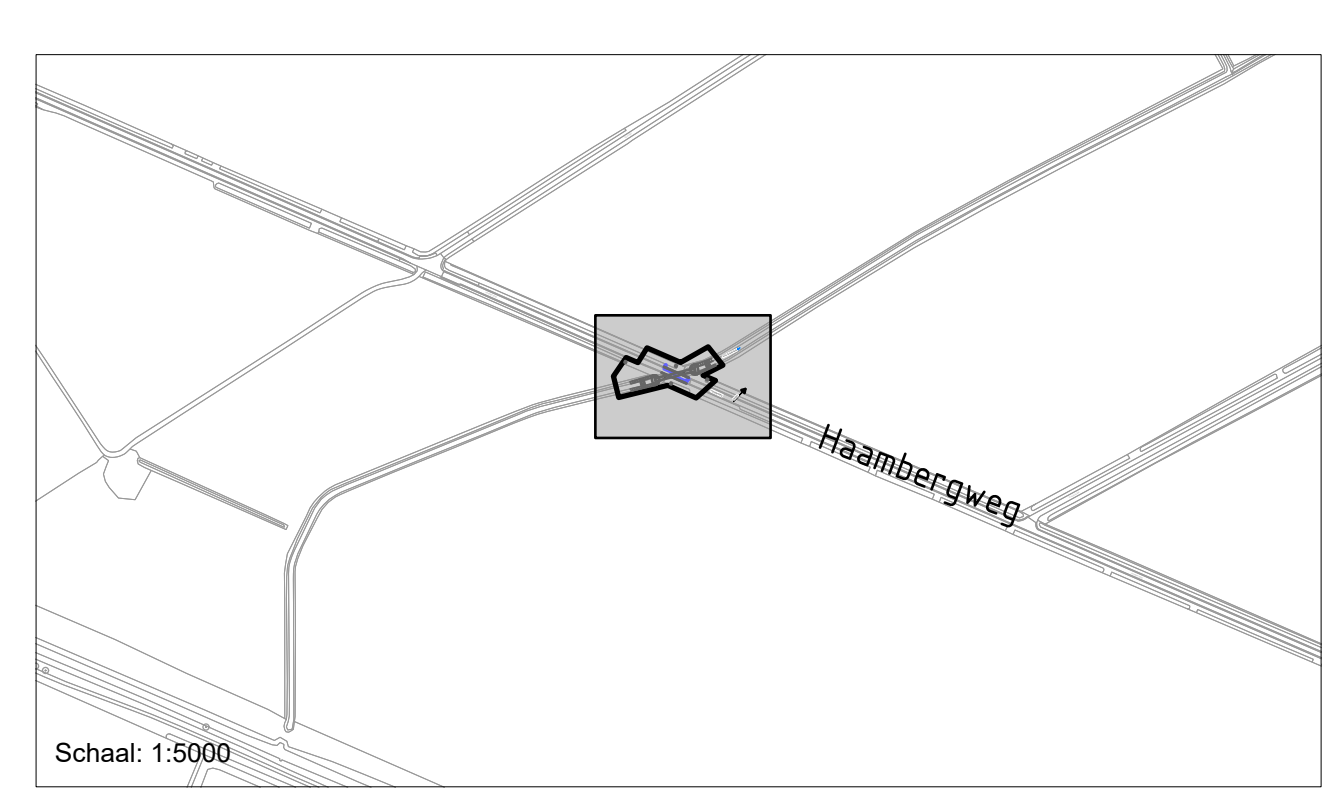




Dwarsprofiel Haambergweg
Schaal 1: 50

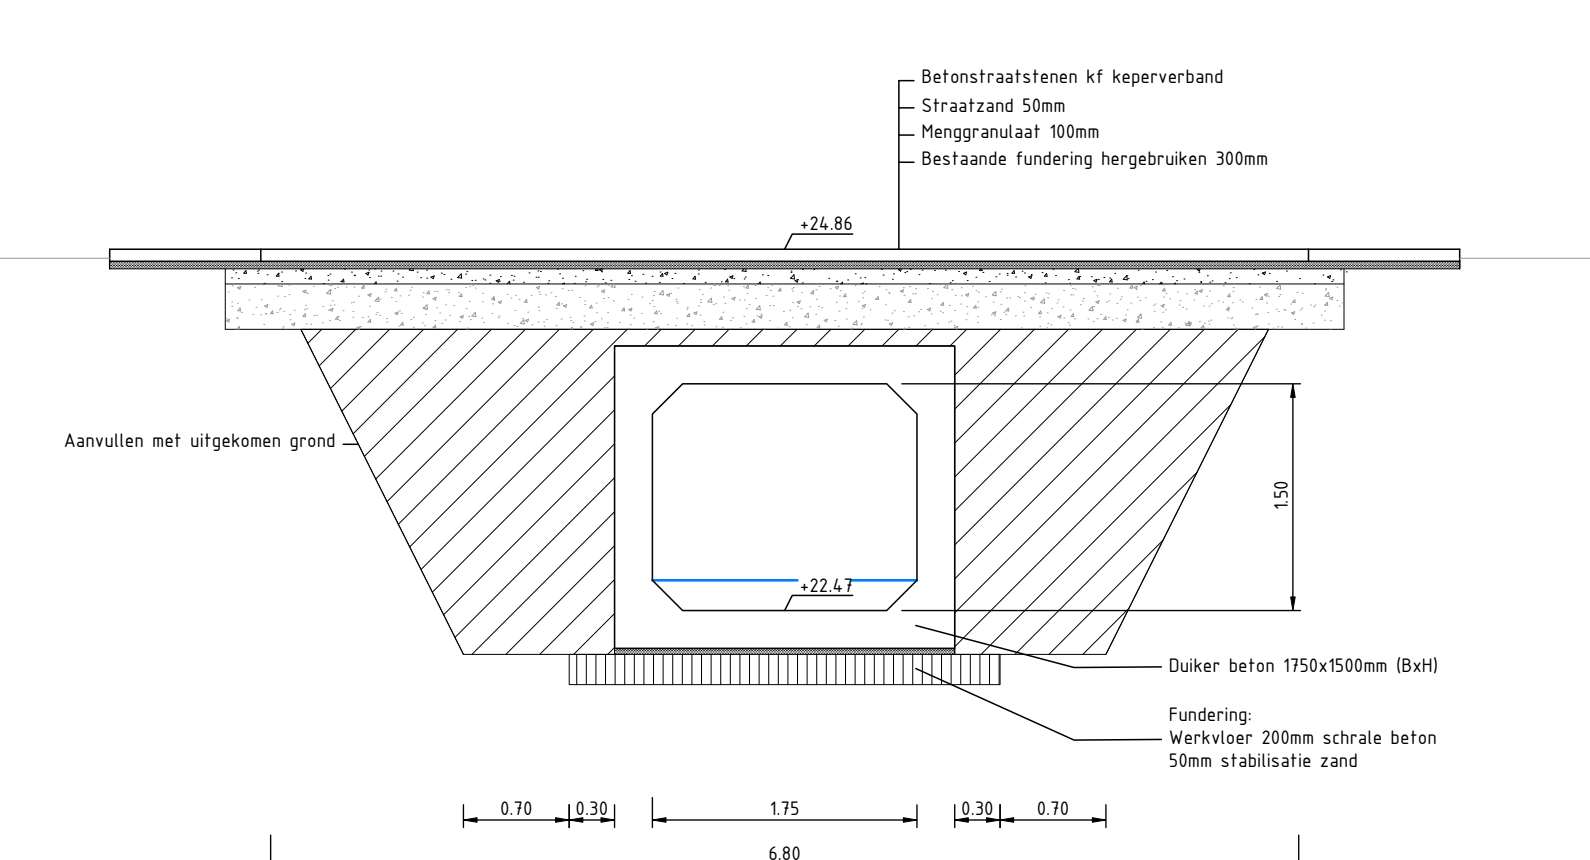


Lengteprofiel Haambergweg
Schaal 1: 50

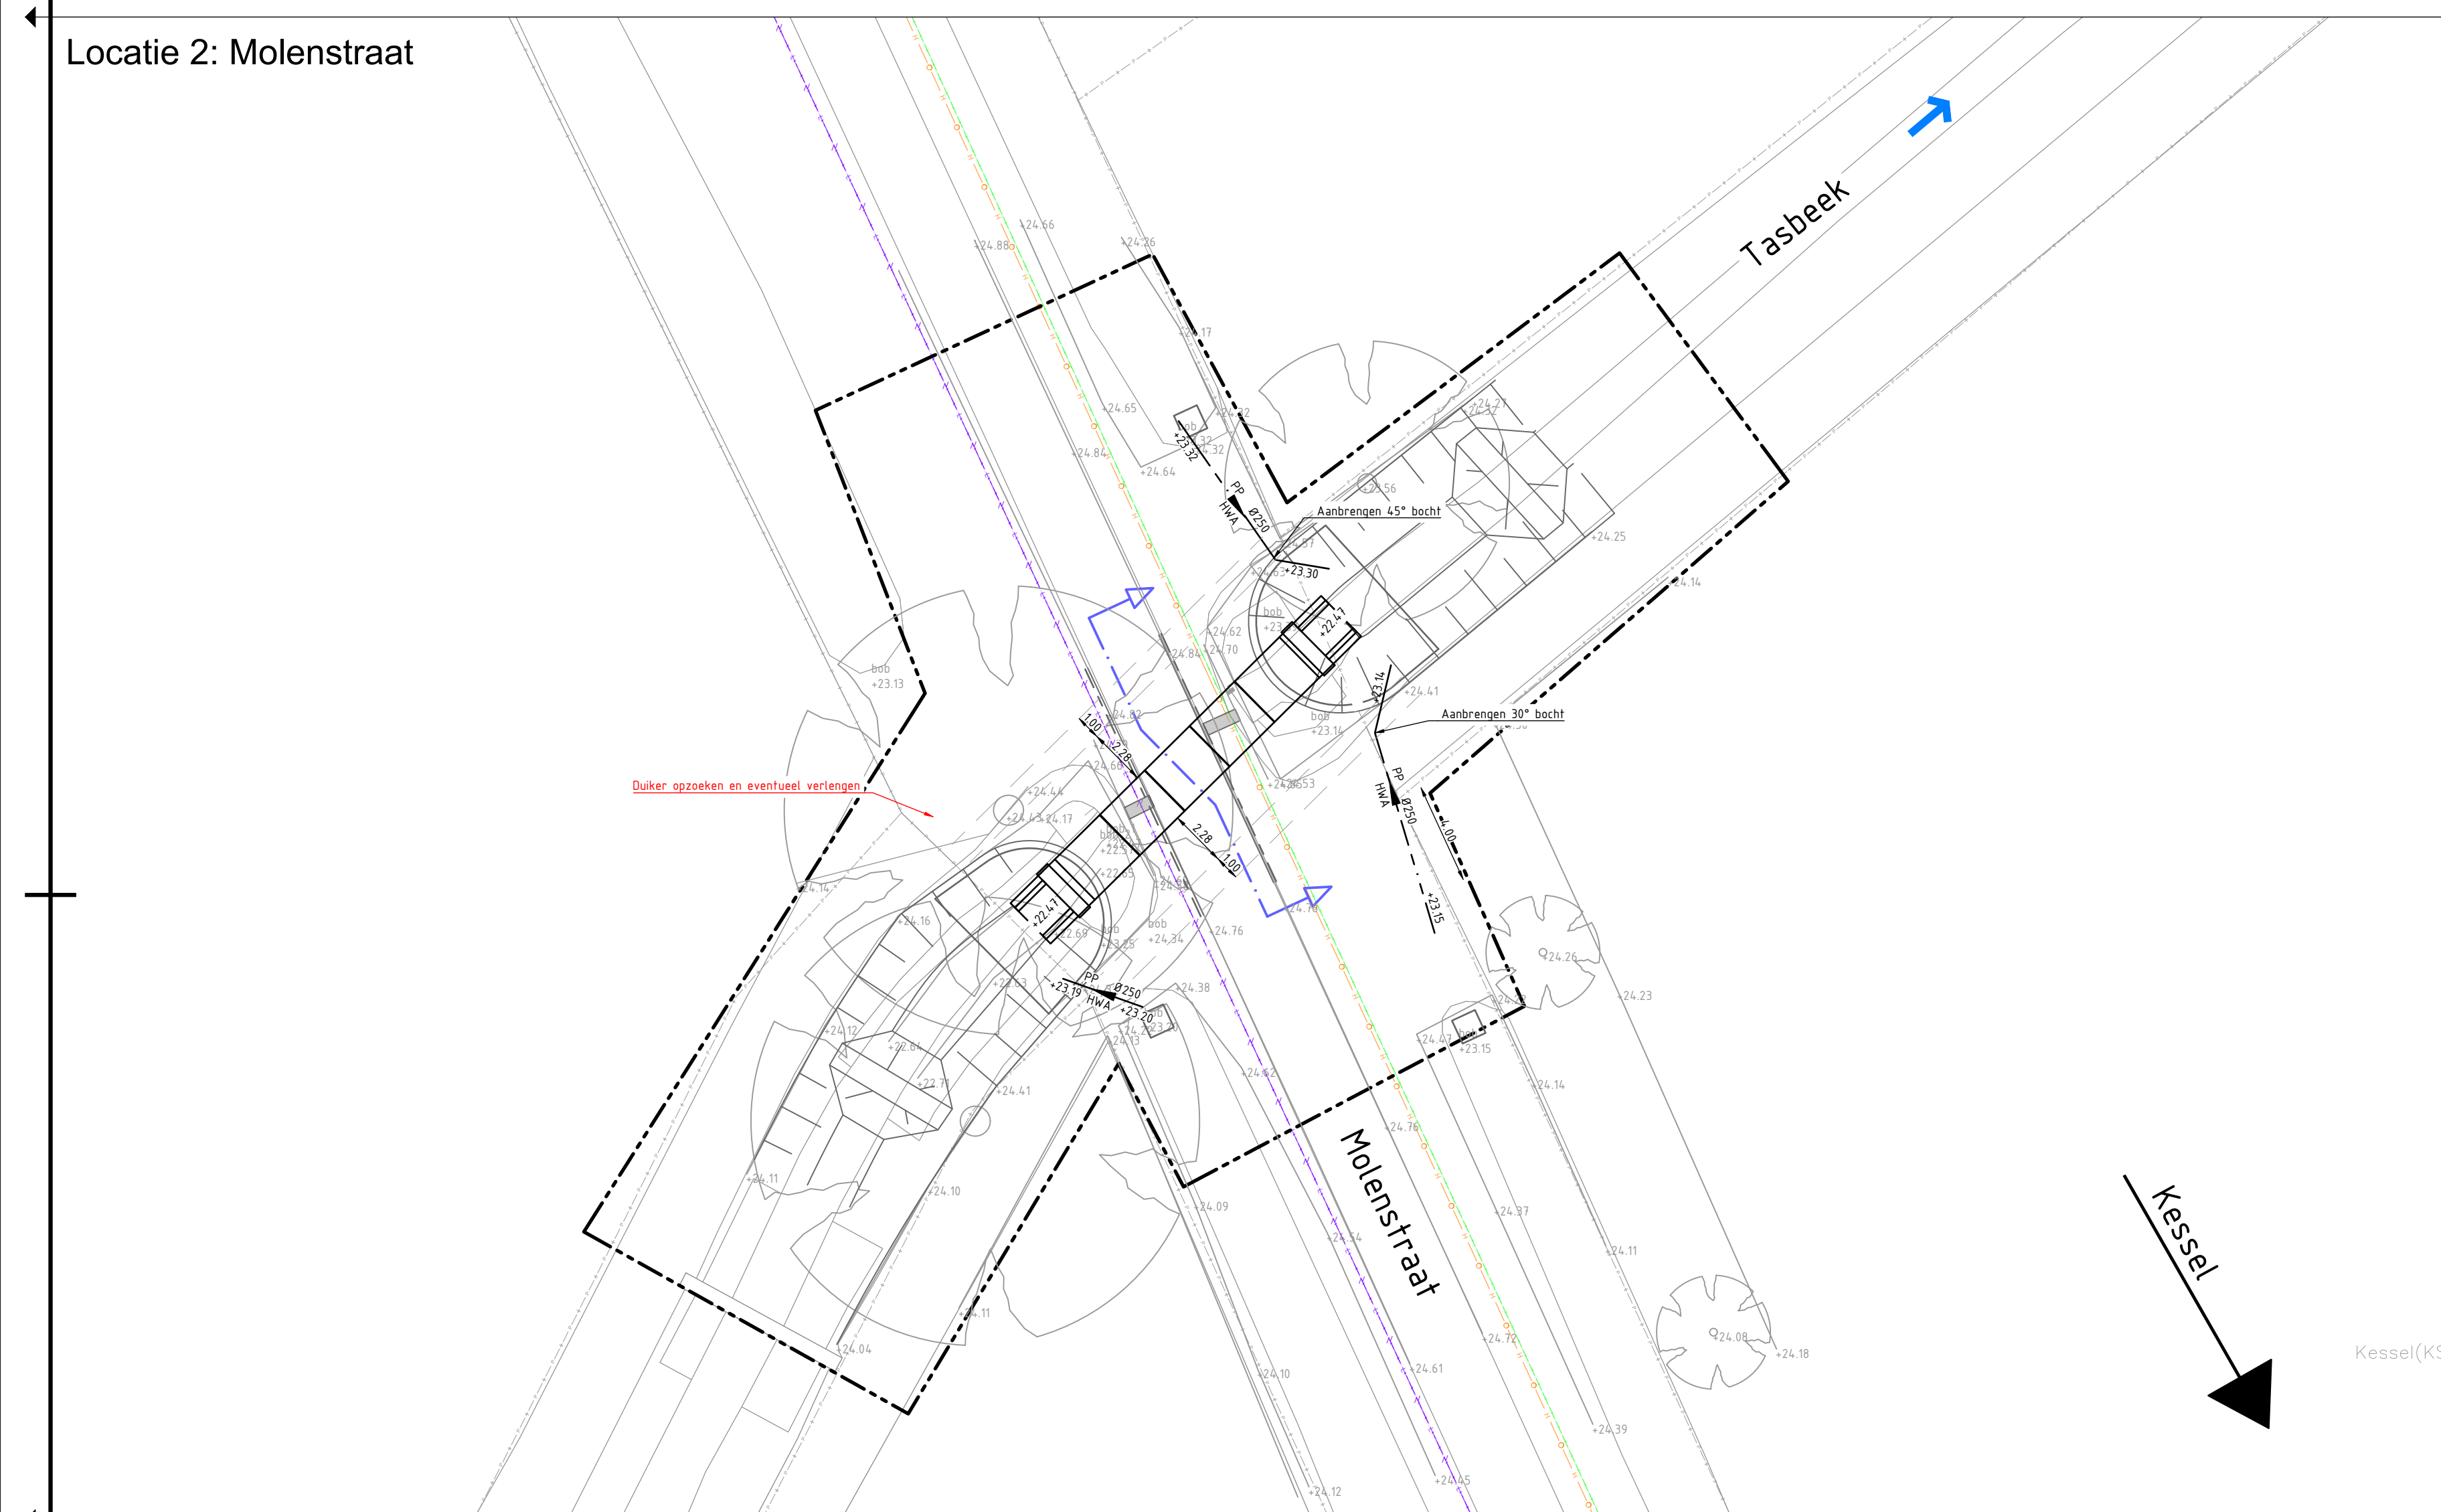



Dwarsprofiel Molenstraat
Schaal 1: 50

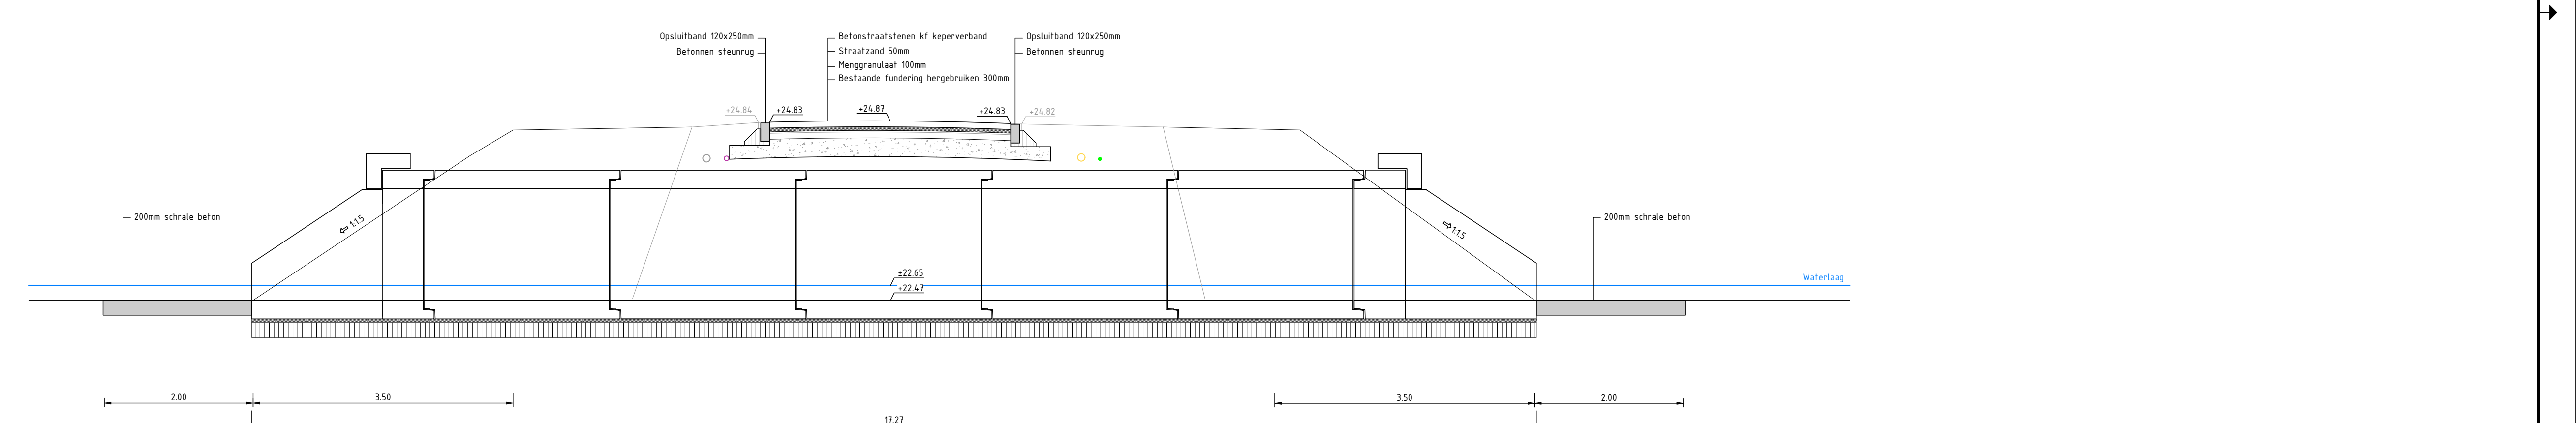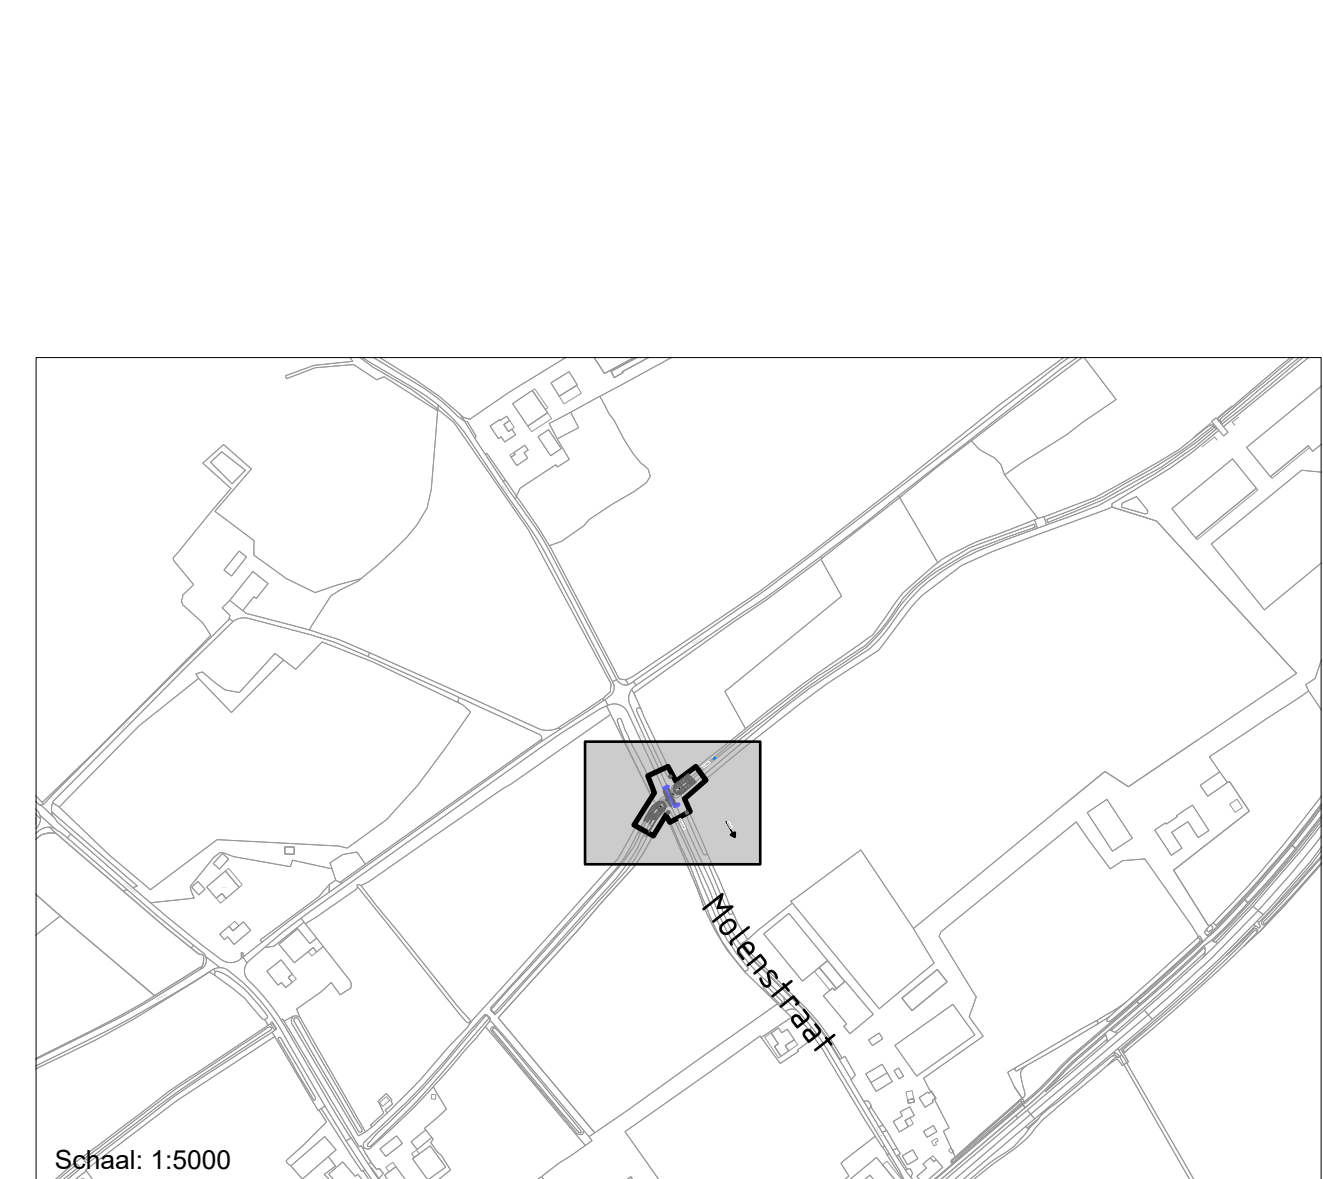

Lengteprofiel Molenstraat
Schaal 1: 50

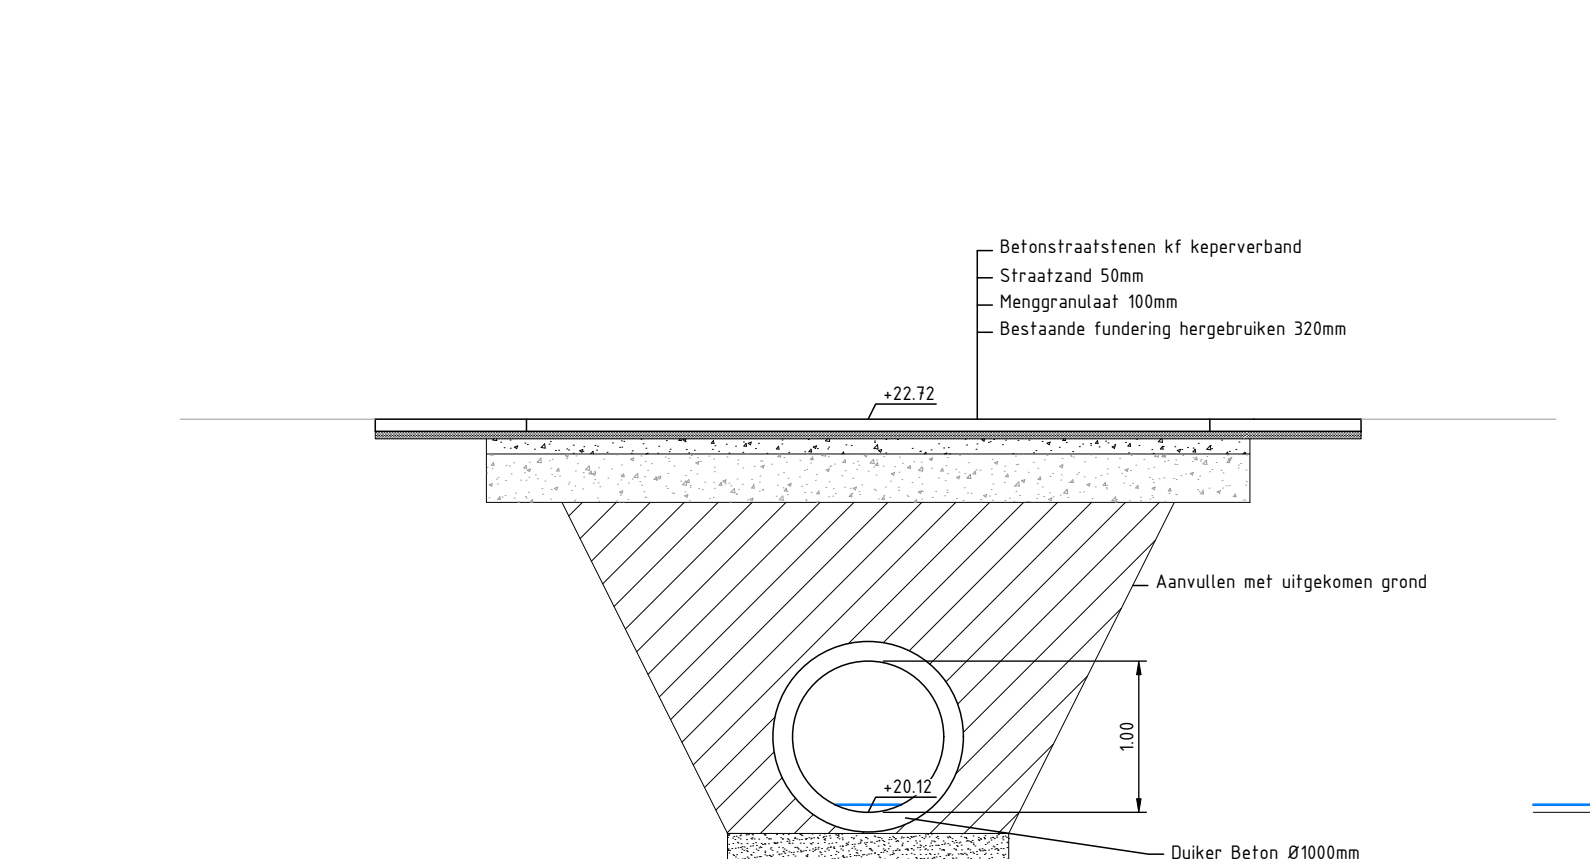

Dwarsprofiel Bosakkerweg
Schaal 1: 50

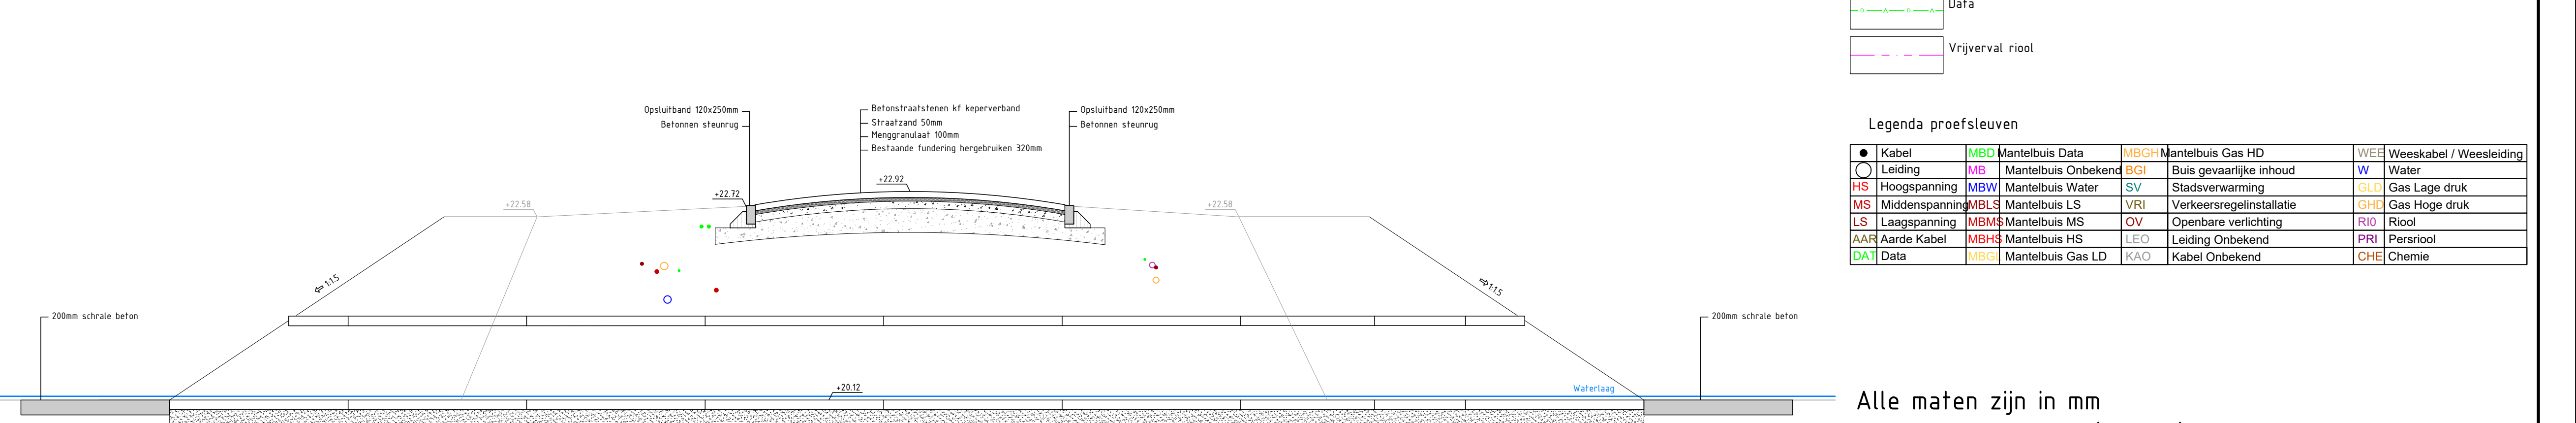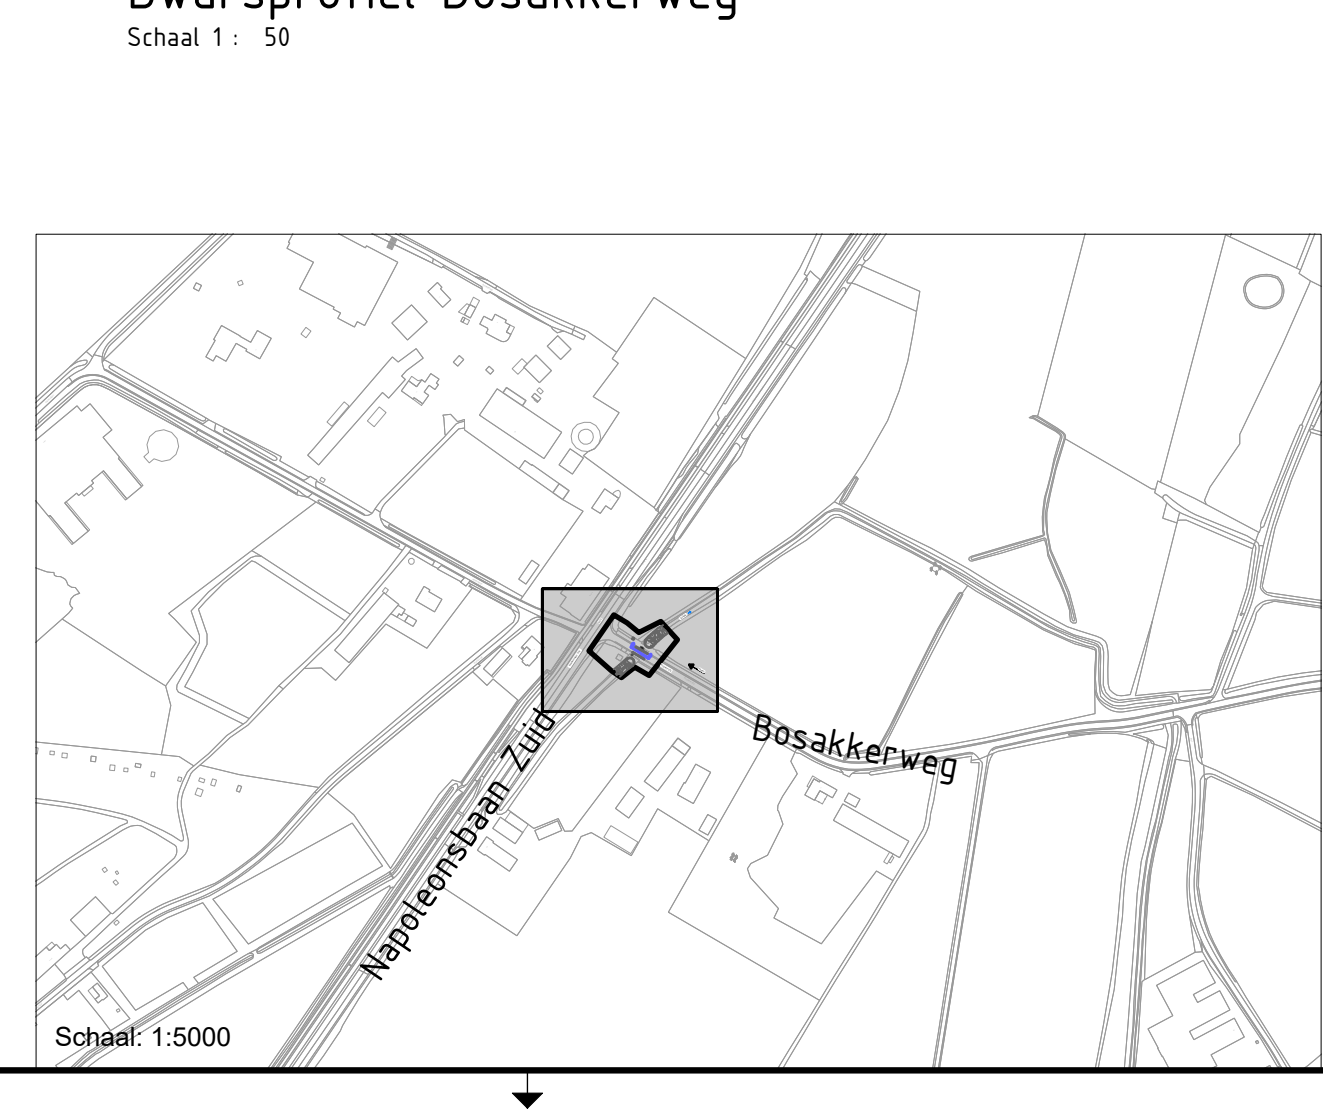

Lengteprofiel Bosakkerweg
Schaal 1: 50

Legenda

- Werkgrens
- Perceelsgrens
- PKW, auto, fiets, voetganger Aanbrengen HW4-riool, met materiaal, diameter, stroomrichting en bob's
- Aanbrengen duiker met bob's
- Steuf
- Proefsleuf locatie

Legenda bestaande kabels en leidingen

- Gas hoge druk
- Gas lage druk
- Waterleiding
- Middenspanning
- Laagspanning
- Data
- Vrijval riool

Legenda proefsleuven

Kabel	Mantelbus Data	Mantelbus Gas HD	Wisselkabel / Weestleiding
Leiding	Mantelbus Onbekend	Bus gevaarlijke inhoud	Water
Hoogspanning	Mantelbus Water	Stoelverwarming	Gas Lage druk
Middenspanning	Mantelbus LS	Verkeersregelsituatie	Gas Hoge druk
Laagspanning	Mantelbus MS	Openbare verlichting	Riool
Aardkabel	Mantelbus HS	Leiding Onbekend	Perenriool
Data	Mantelbus Gas LD	Kabel Onbekend	Chemie

Alle maten zijn in mm
Breedte x Hoogte x (Lengte)

infra20 ontwerp & advies
Kiezersveld 89
5603 AP Venray
www.infra20.nl
info@infra20.nl

Vervanging drie duikers
Opdrachtgever: Gemeente Peel en Maas

Onderdeel: Ondergrondse situatie Toevoeging: -
Ontwerpfase: Definitief ontwerp Versie: C

Projectnummer: 026-008
Gekend door: 01 van 01
Blaas: 01 van 01

Paperformaat: A3 (841x1199mm)
Datum: 24-04-2026
Schaal: 1:200 - 1:50

Tekenprogramma: 026-008-00-03-Ondergrondse-C-01

Gemeente Peel en Maas