Locatie 1: Haambergweg

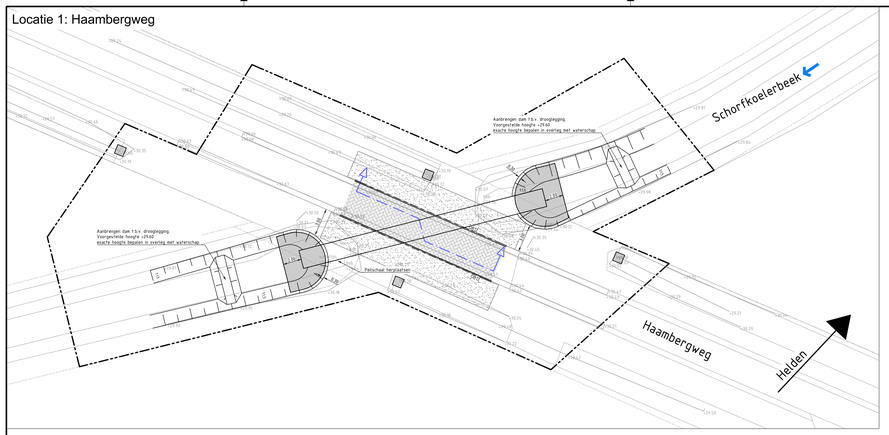

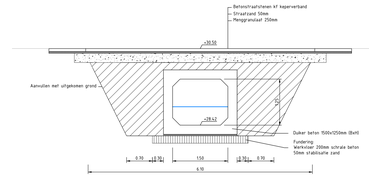

Dwarsprofiel Haambergweg
Schaal 1 : 50

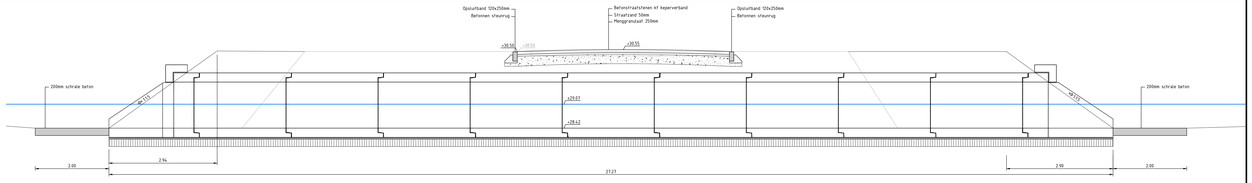

Lengteprofiel Haambergweg
Schaal 1 : 50

Locatie 2: Molenstraat

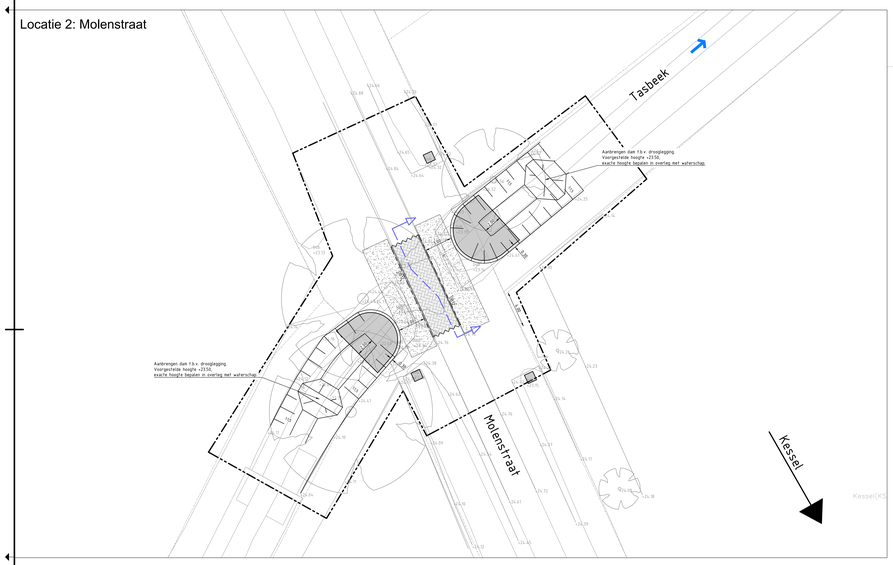

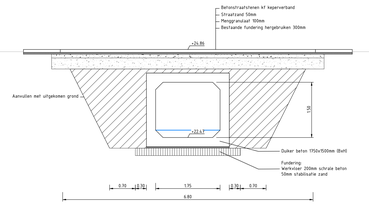

Dwarsprofiel Molenstraat
Schaal 1 : 50

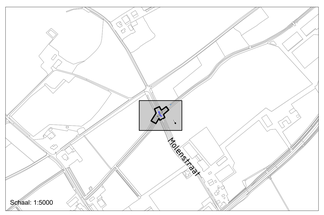

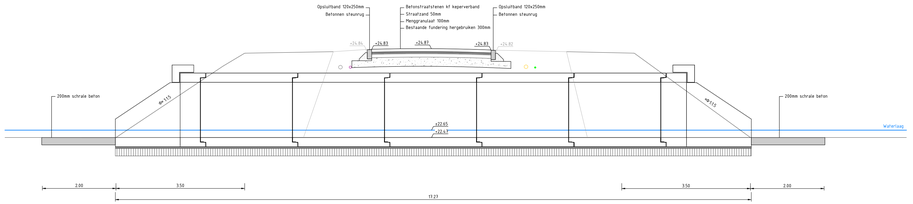

Lengteprofiel Molenstraat
Schaal 1 : 50

Locatie 3: Bosakkerweg

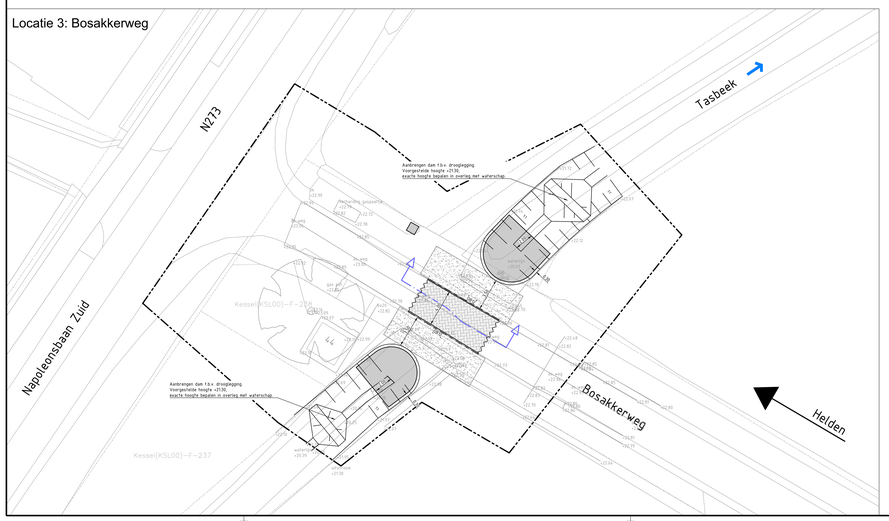

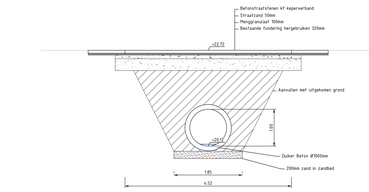

Dwarsprofiel Bosakkerweg
Schaal 1 : 50

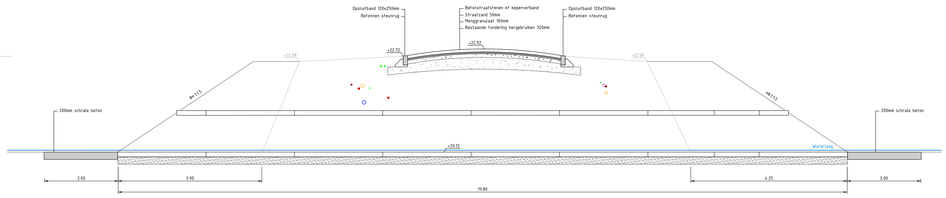

Lengteprofiell Bosakkerweg
Schaal 1 : 50

Legenda

- Werkgrens
- Perceelsgrens
- Aanbrengen opsluitband 120x250mm te stellen in beton
- Aanbrengen betonstraatstenen keiformaat, ellebooggverband, grijs
- Inzaaien gras
- Talud
- Aanbrengen betonverharding

Legenda proefsleuven

●	Kabel	MBD	Mantelbuis Data	MBGD	Mantelbuis Gas HD	WSG	Weeskabel / Weesleiding
C	Leiding	MBI	Mantelbuis Onbekend	BGI	Buis gevaarlijke inhoud	W	Water
HS	Hoogspanning	MBW	Mantelbuis Water	SV	Stadsverwarming	GL	Gas Lage druk
MS	Middenspanning	MBLS	Mantelbuis LS	VRI	Verkeersregelinstallatie	GHD	Gas Hoge druk
LS	Laagspanning	MBMS	Mantelbuis MS	OV	Openbare verlichting	RIO	Riool
AAR	Aarde Kabel	MBHS	Mantelbuis HS	LEO	Leiding Onbekend	PRI	Persriool
DA	Data	MBL	Mantelbuis Gas LD	KAO	Kabel Onbekend	CHE	Chemie

Alle maten zijn in mm
Breedte x Hoogte x (Lengte)

infra20 ontwerp & advies
Keizersveld 89
5803 AP Venray
www.infra20.nl
info@infra20.nl

Vervanging drie duikers

Opdrachtgever: Gemeente Peel en Maas

Onderdeel: Bovengrondse situatie
Toevoeging: -

Ontwerpfase: Definitief ontwerp
Versie: C

Project nummer:	026-008	Papierformaat:	A0+ (841x1189mm)
Getekend door:		Datum:	24-04-2026
Blad:	01 van 01	Schaal:	1:200 - 1:50
Tekeningnaam:	026-008-DO-04-Bovengrondse-C-01		

Gemeente Peel en Maas

0 1m 5m 10m