



aanzicht voorzijde 55935

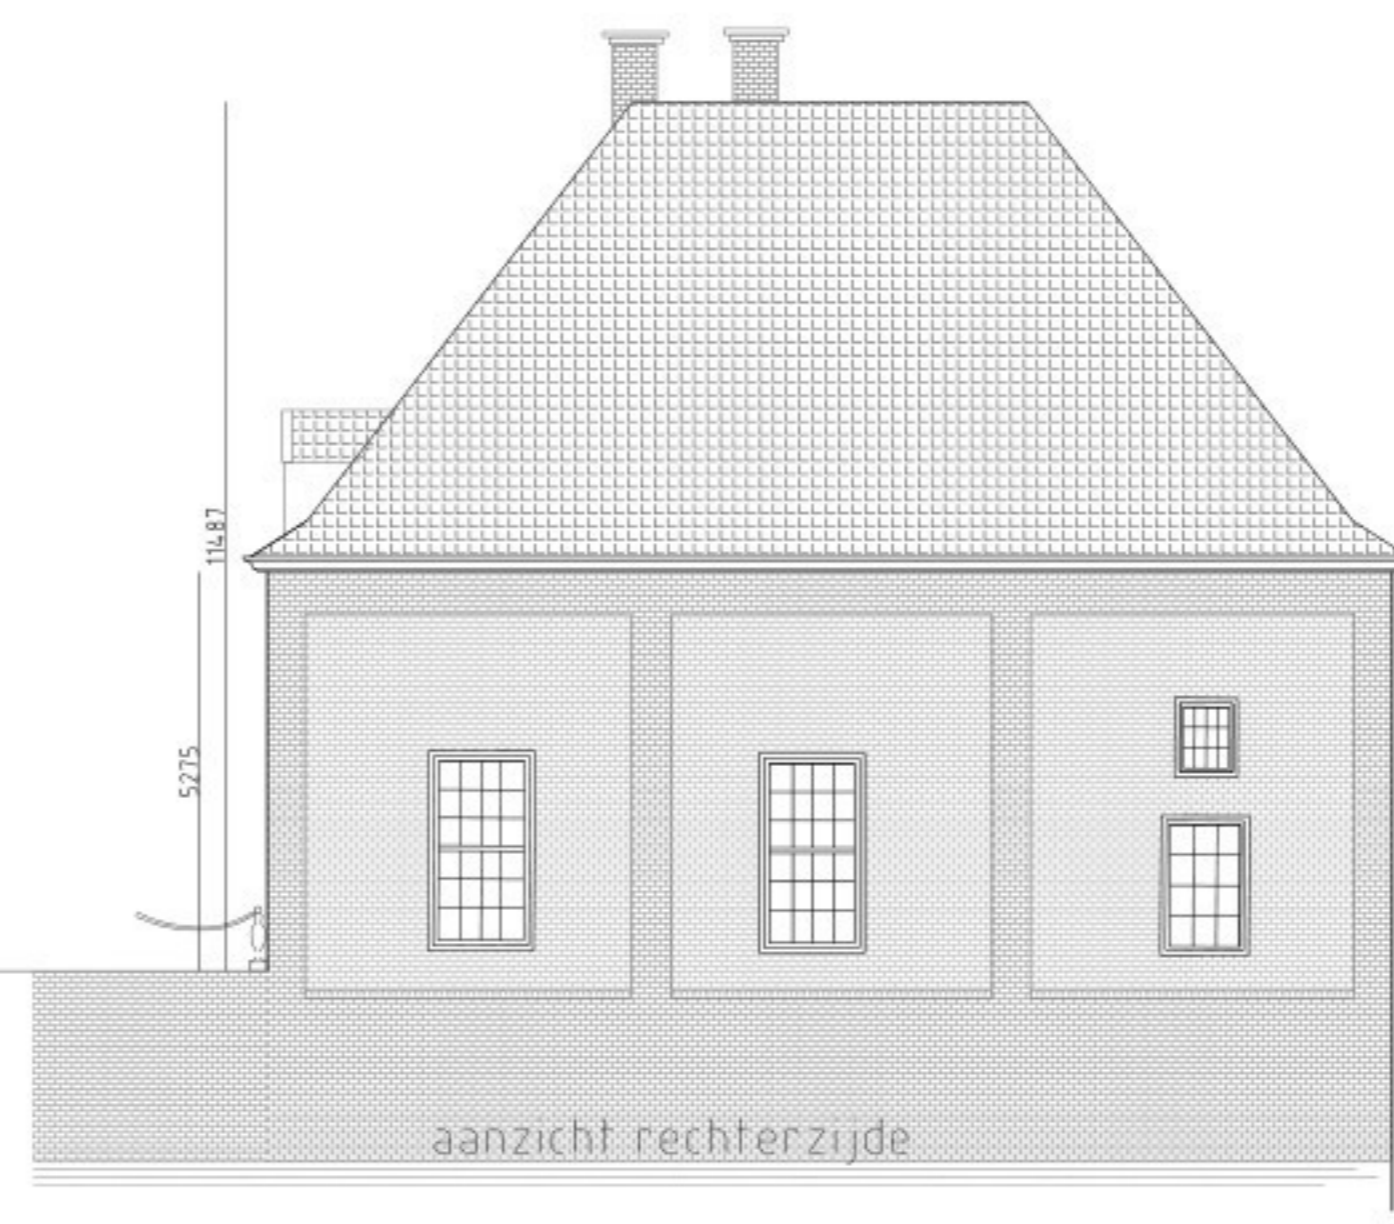


aanzicht rechterzijde 34872

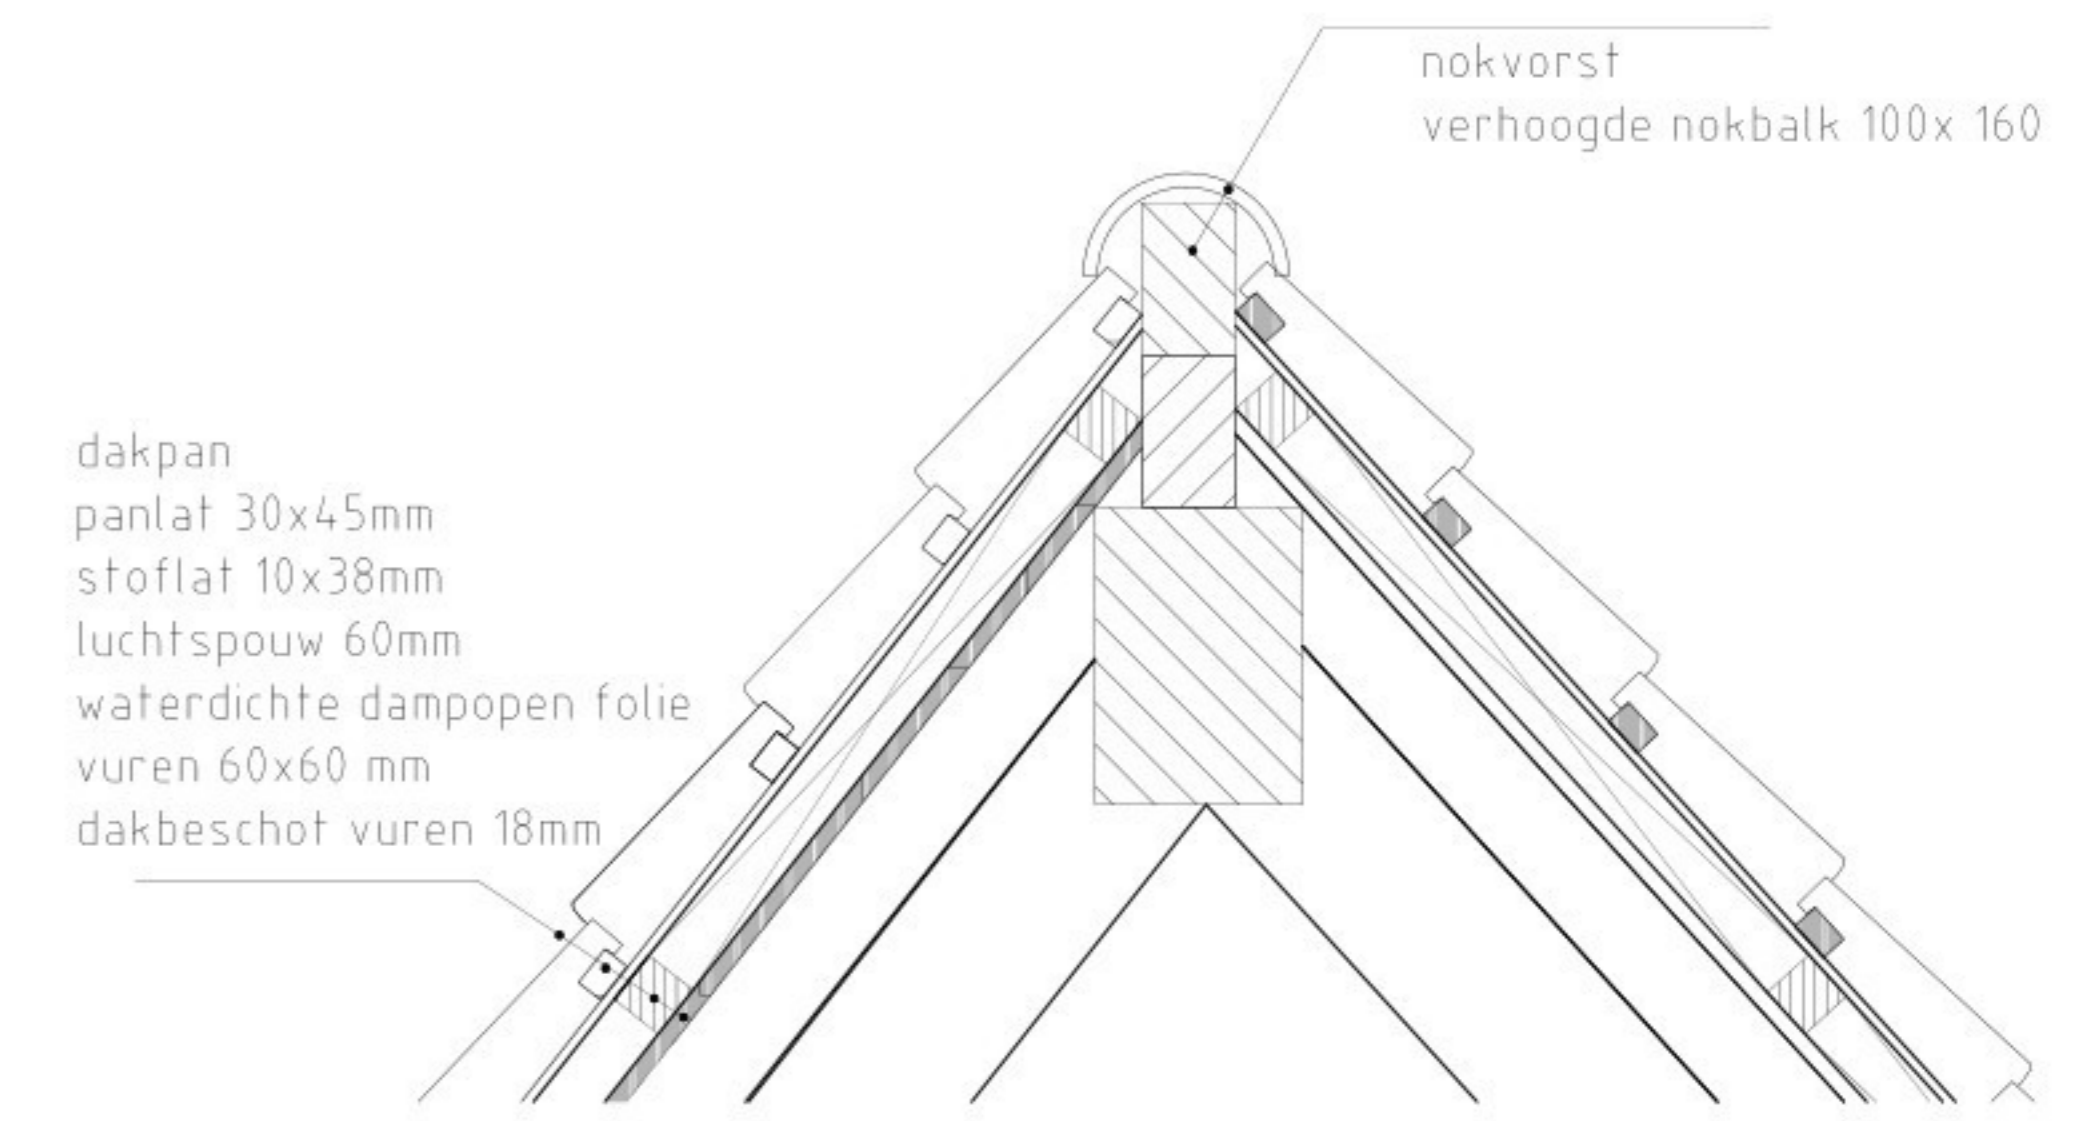

nokvorst
verhoogde nokbalk 100x 160


dakpan
panlat 30x45mm
stoflat 10x38mm
luchtspouw 60mm
waterdichte dampopen folie
vuren 60x60 mm
dakbeschoet vuren 18mm

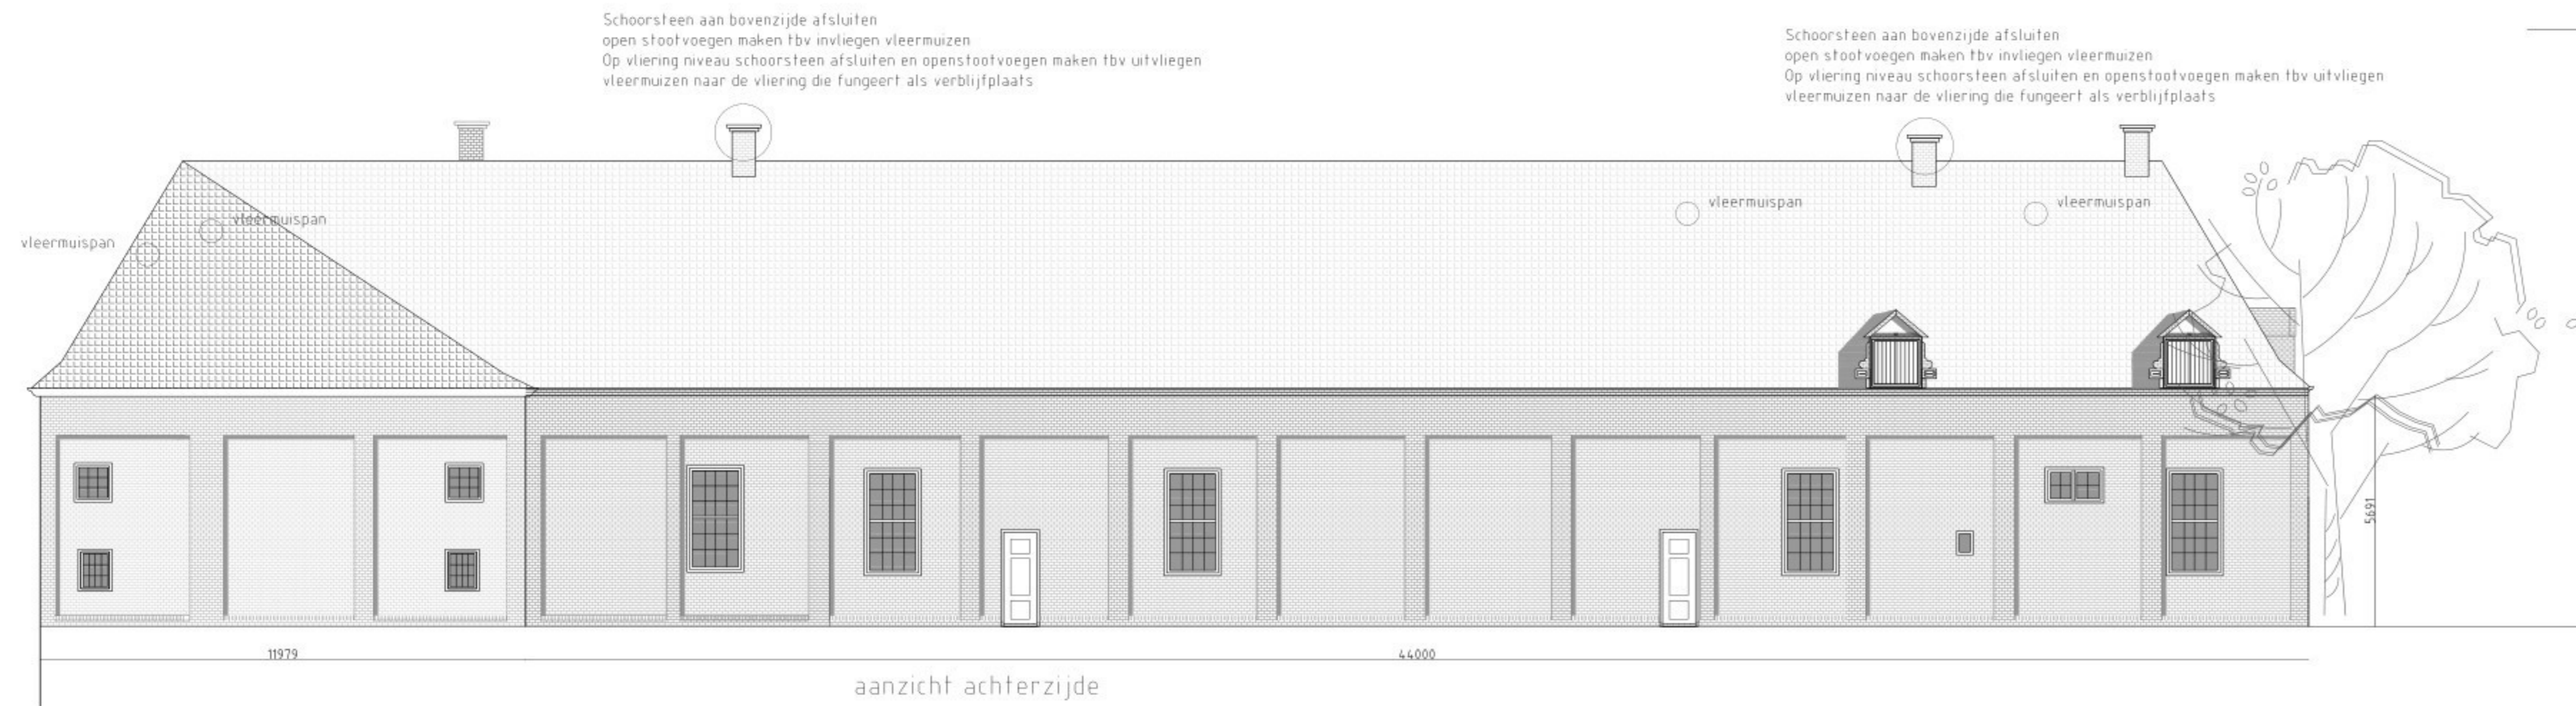


aanzicht achterzijde 44000

Schoorsteen aan bovenzijde afsluiten
open stootvoegen maken t.b.v. invliegen vliermuizen
Op vloering niveau schoorsteen afsluiten en openstootvoegen maken t.b.v. uitvliegen
vliermuizen naar de vloering die fungeert als verblijfplaats

Schoorsteen aan bovenzijde afsluiten
open stootvoegen maken t.b.v. invliegen vliermuizen
Op vloering niveau schoorsteen afsluiten en openstootvoegen maken t.b.v. uitvliegen
vliermuizen naar de vloering die fungeert als verblijfplaats

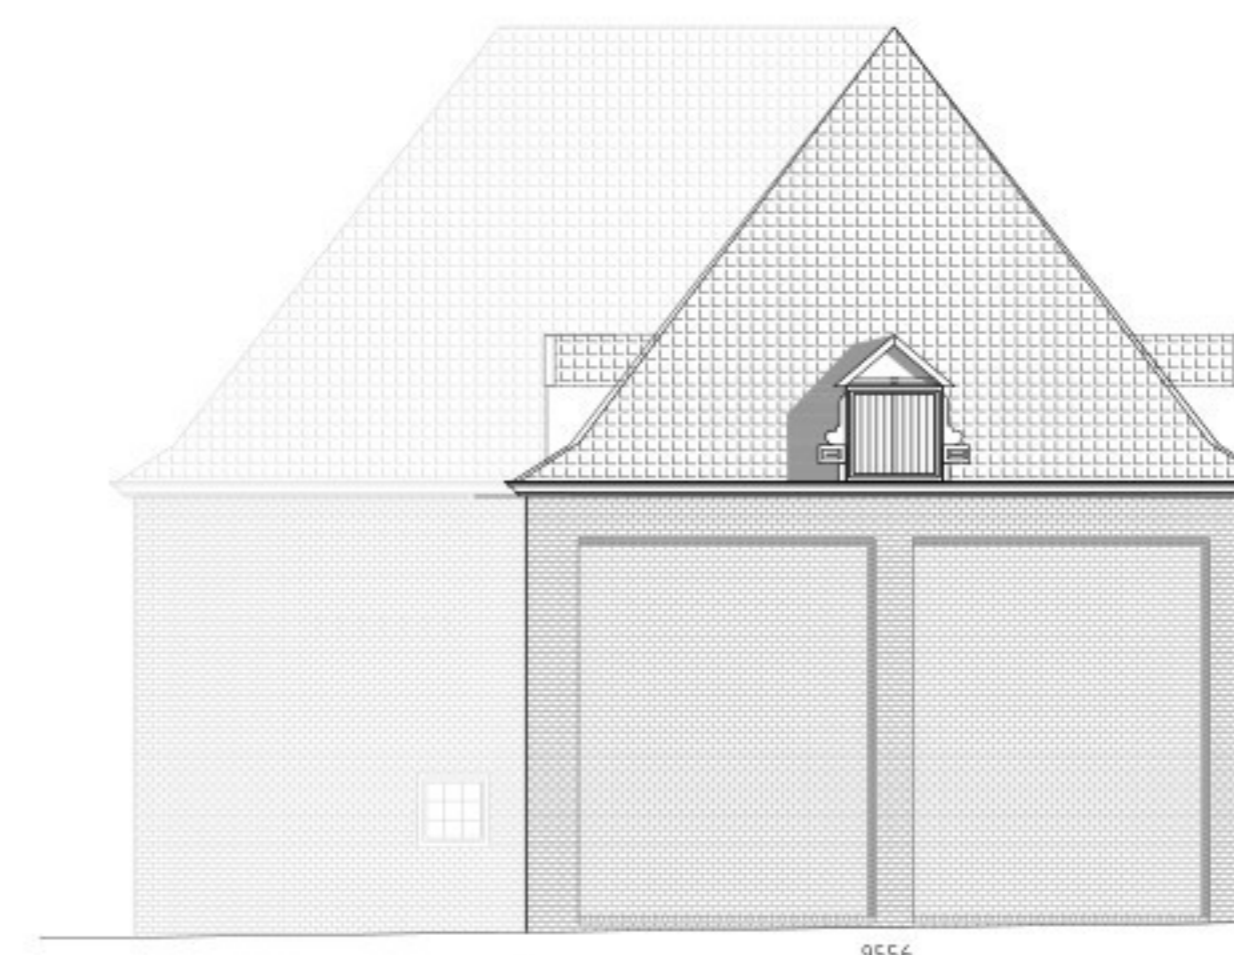


aanzicht linkerzijde 34739

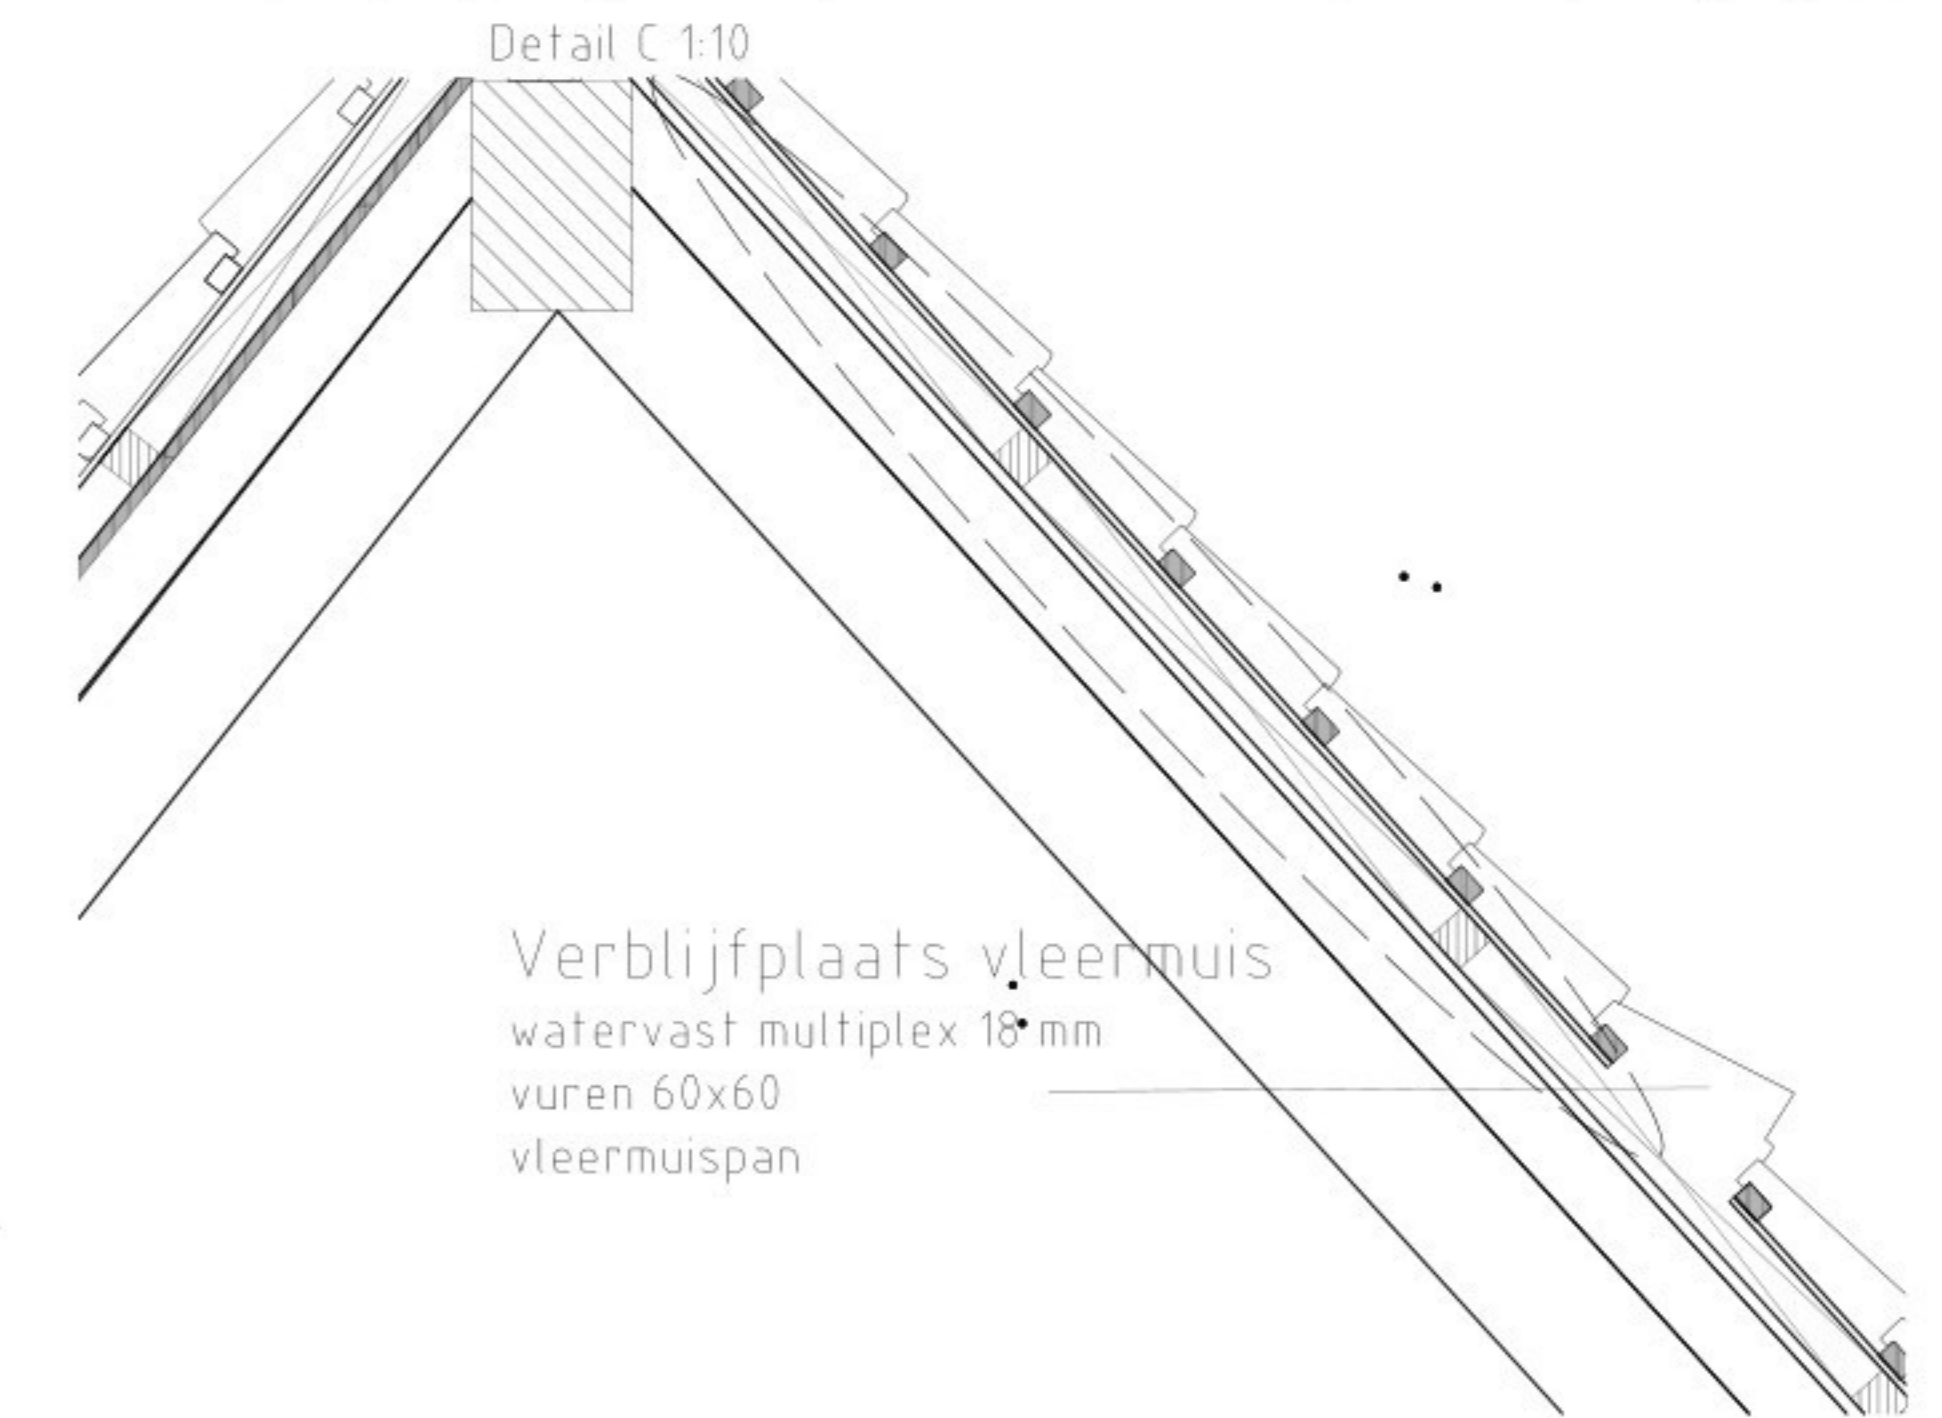


Detail C 1:10


Verblijfplaats vliermuis
watervast multiplex 10 mm
vuren 60x60
vliermuispan

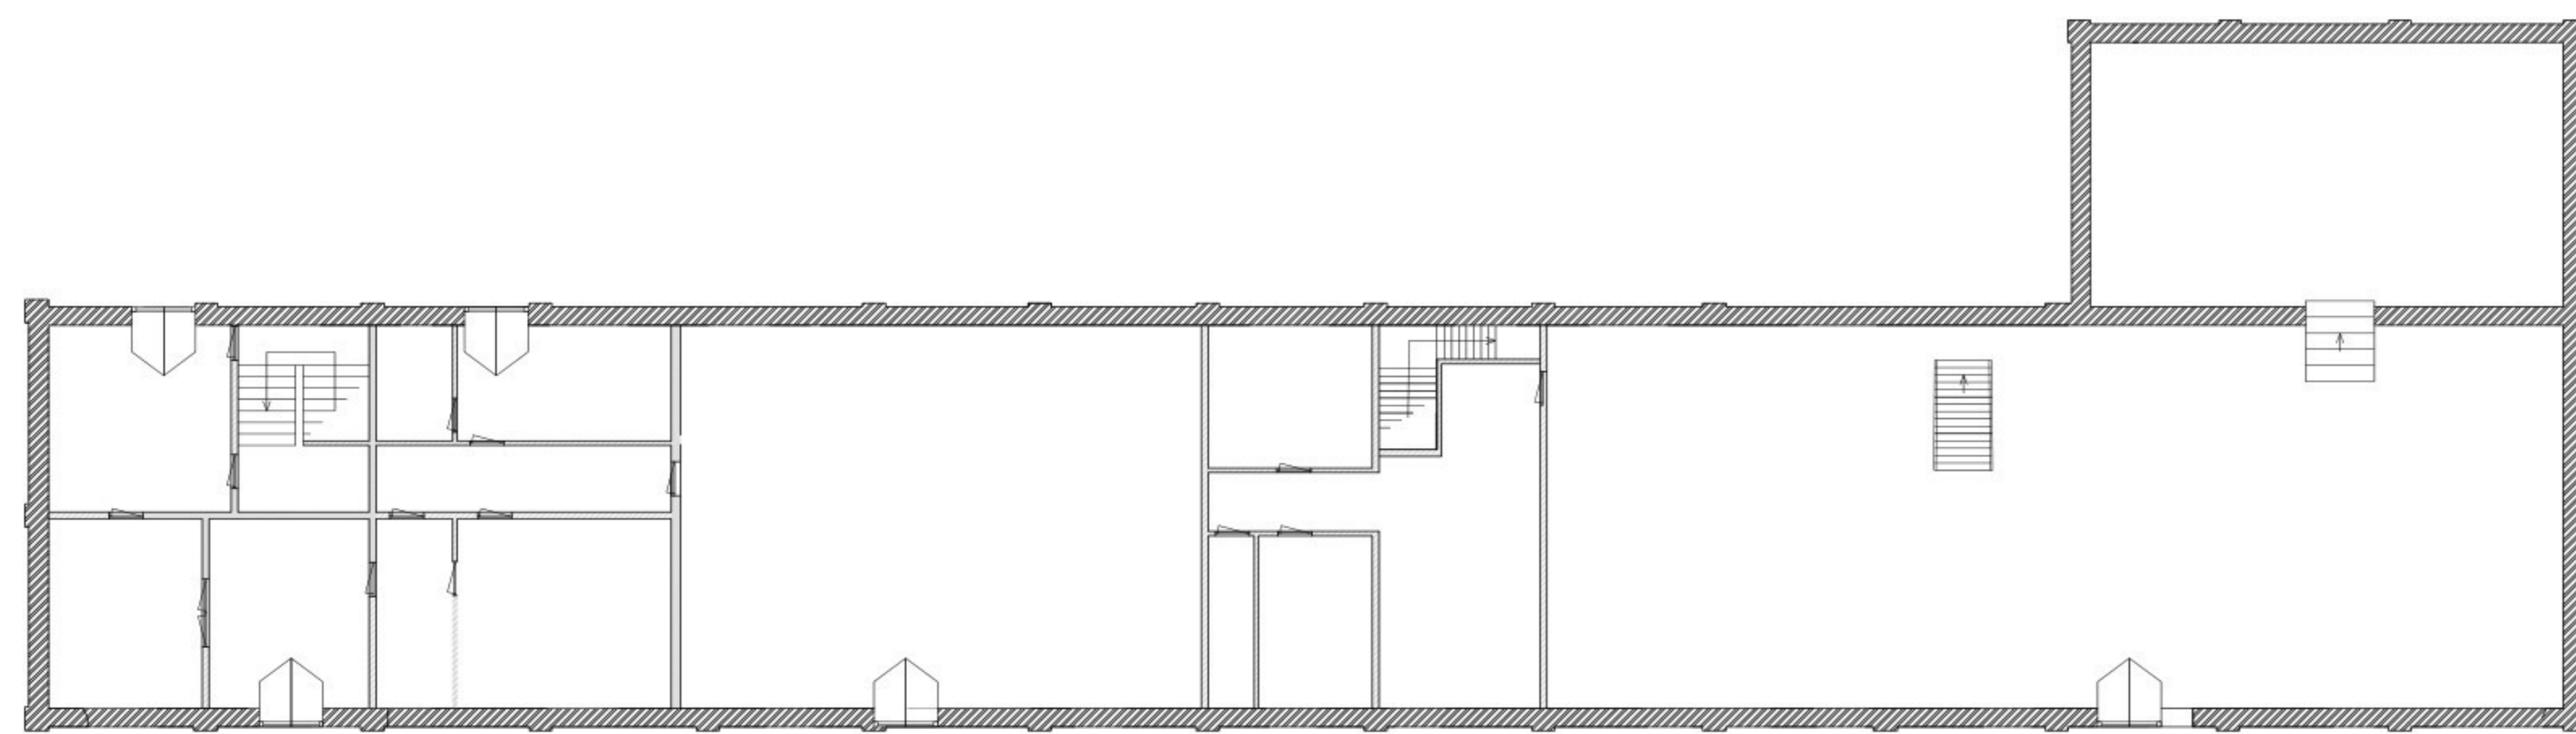

plattgrond verdieping

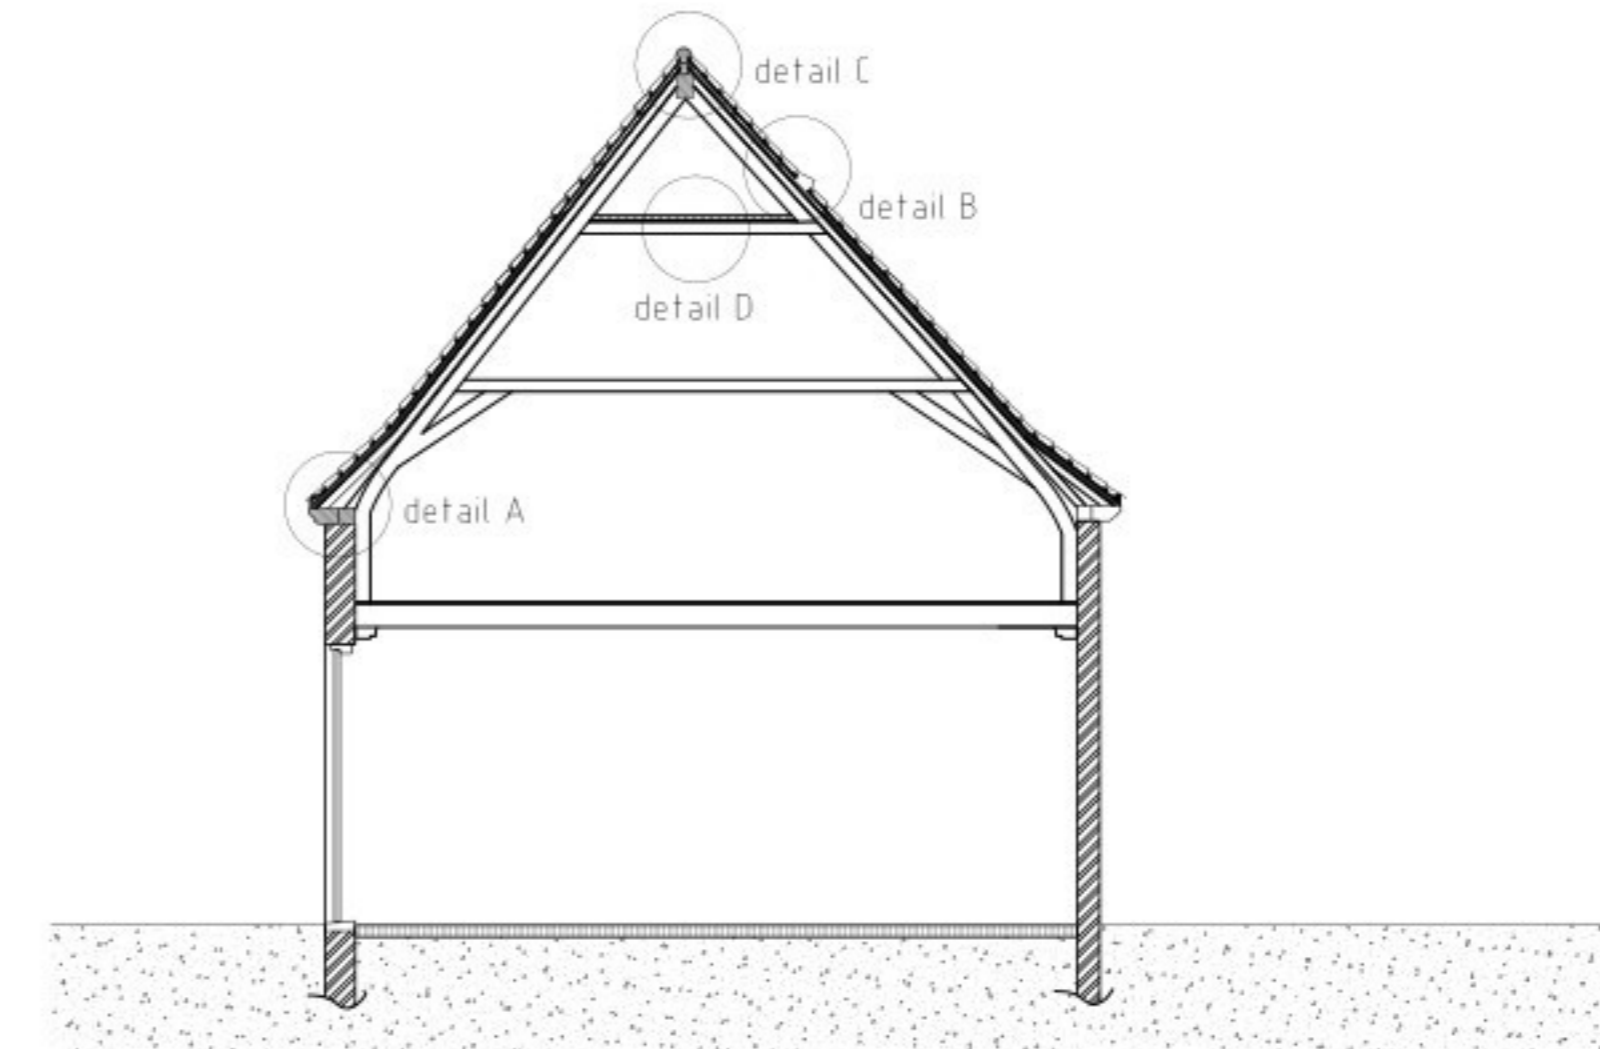


doorsnede A-A'

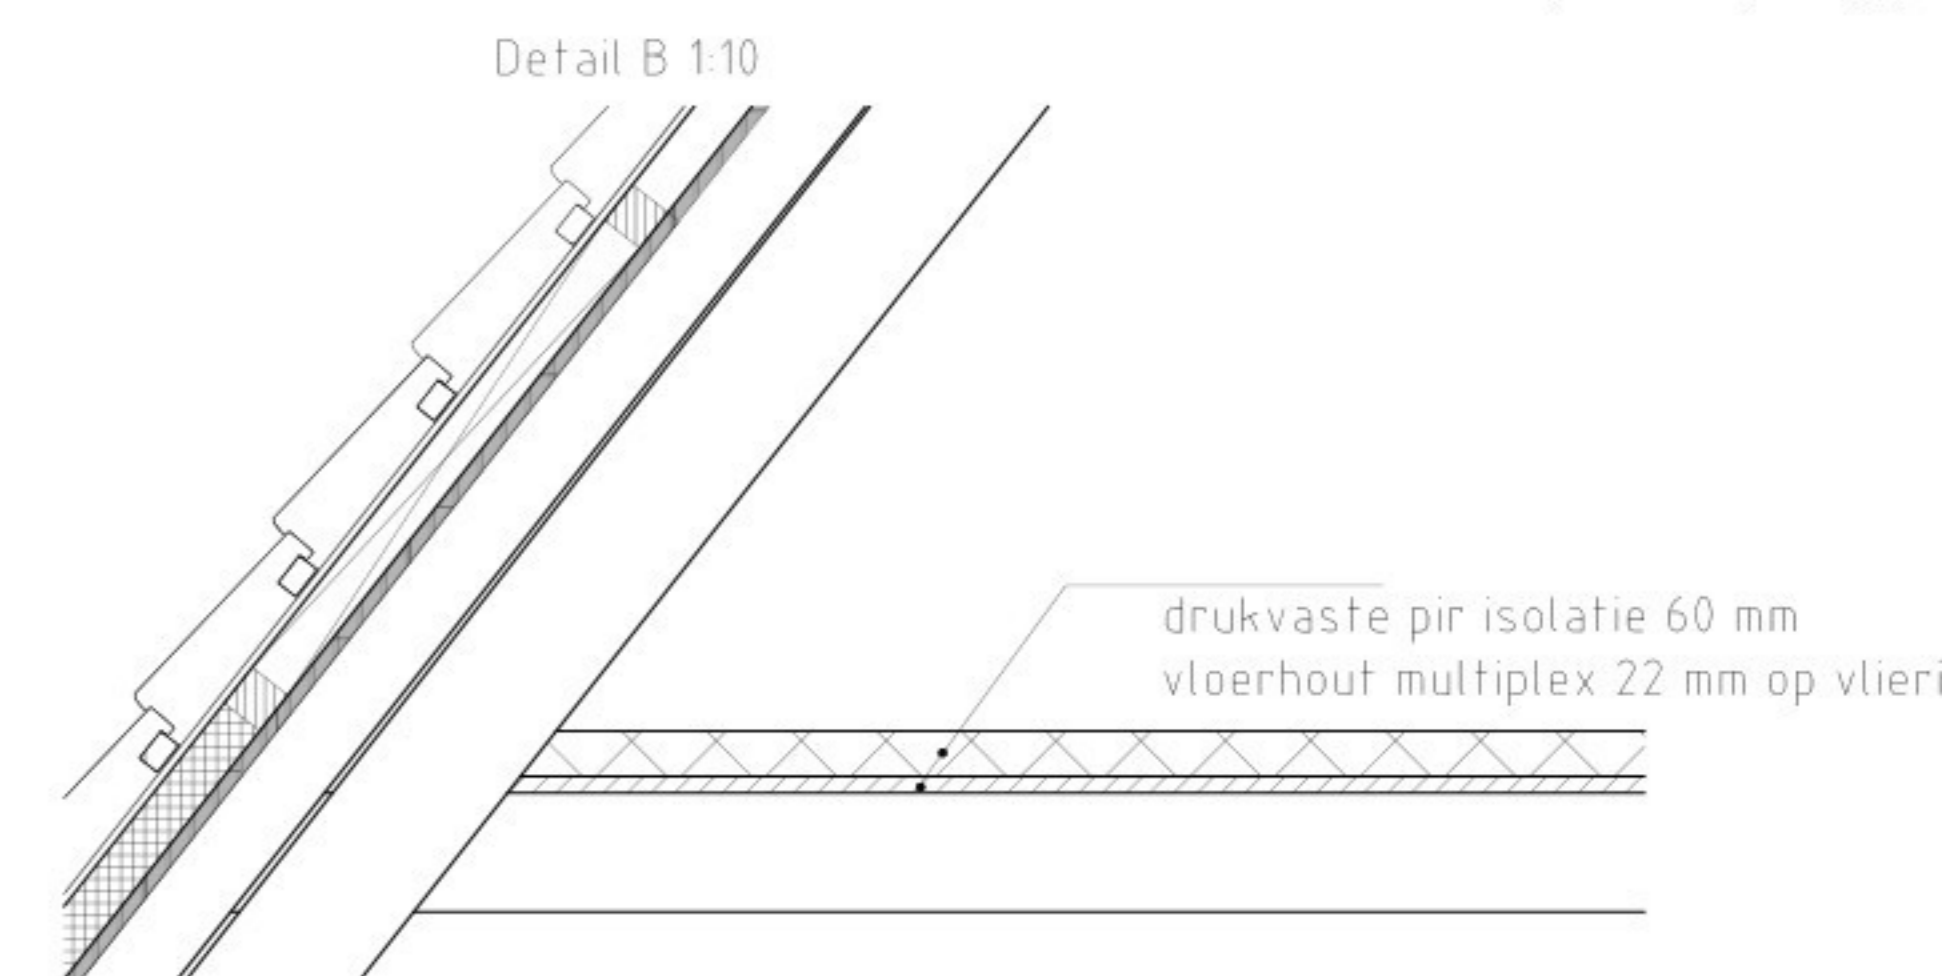


Detail B 1:10

drukvast pir isolatie 60 mm
vloerhout multiplex 22 mm op vloeringba

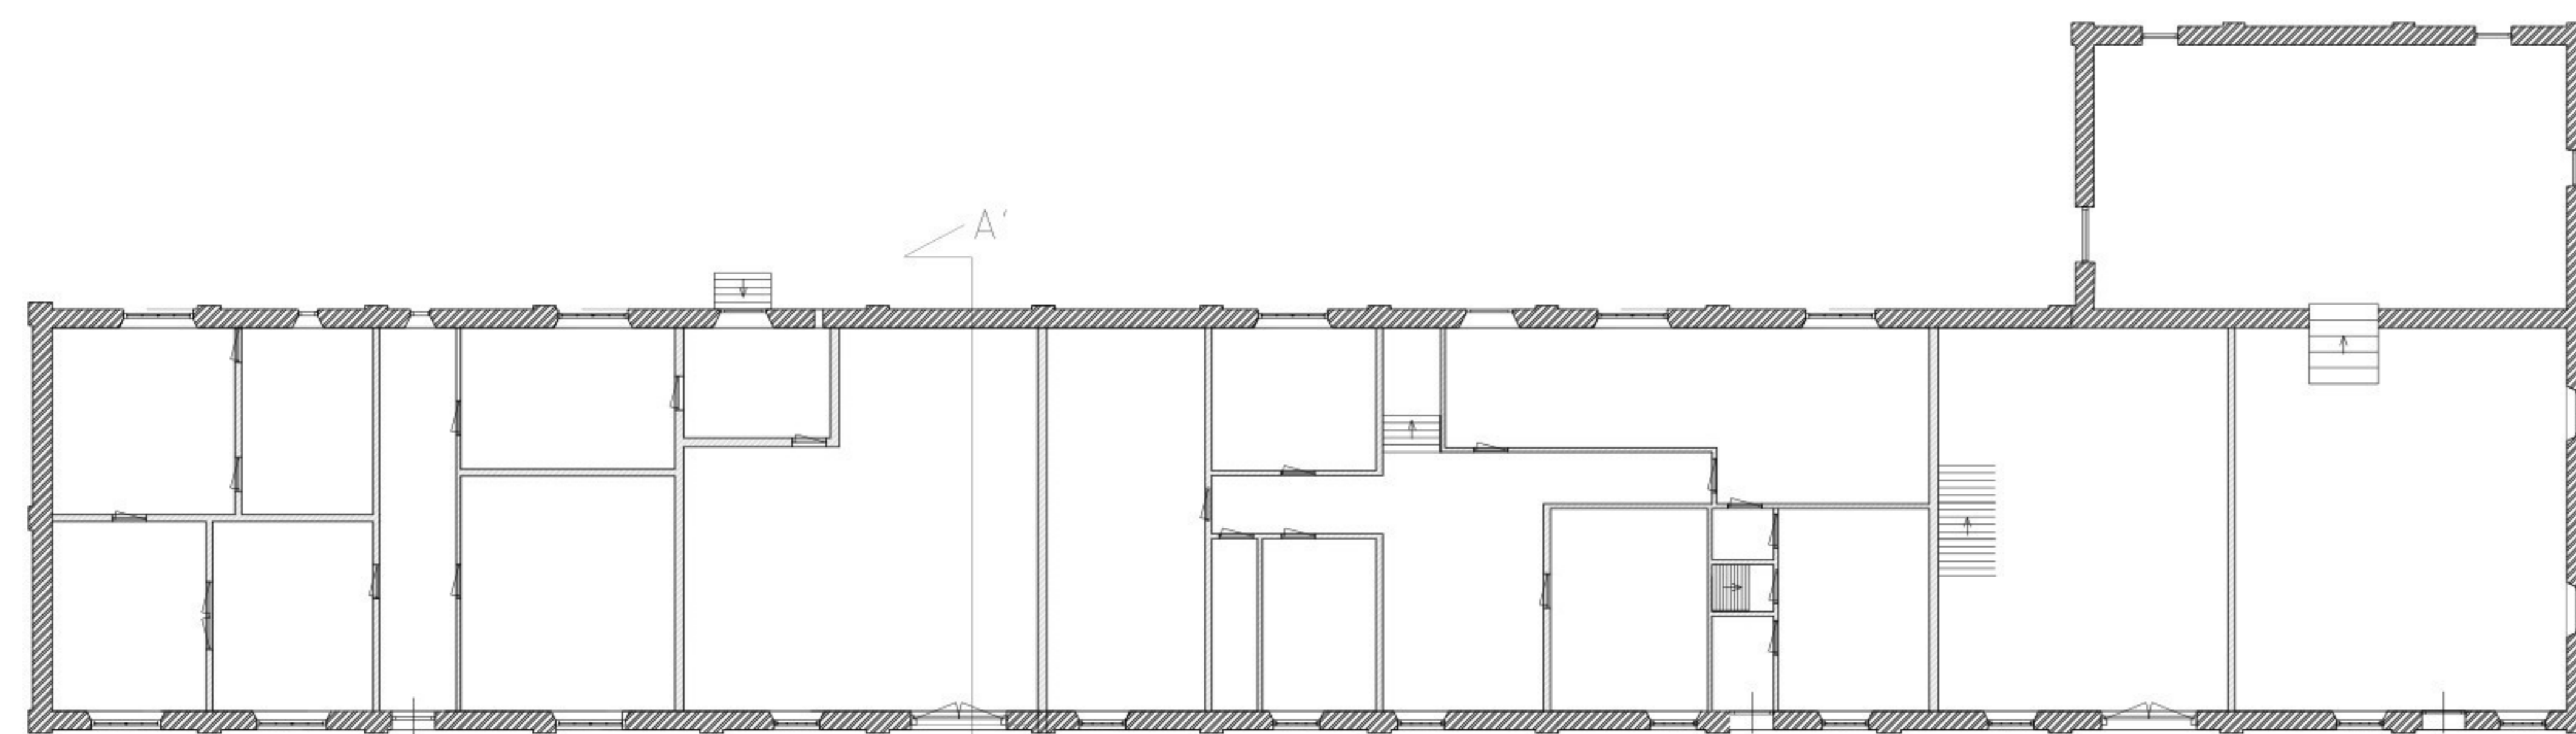


plattgrond begane grond

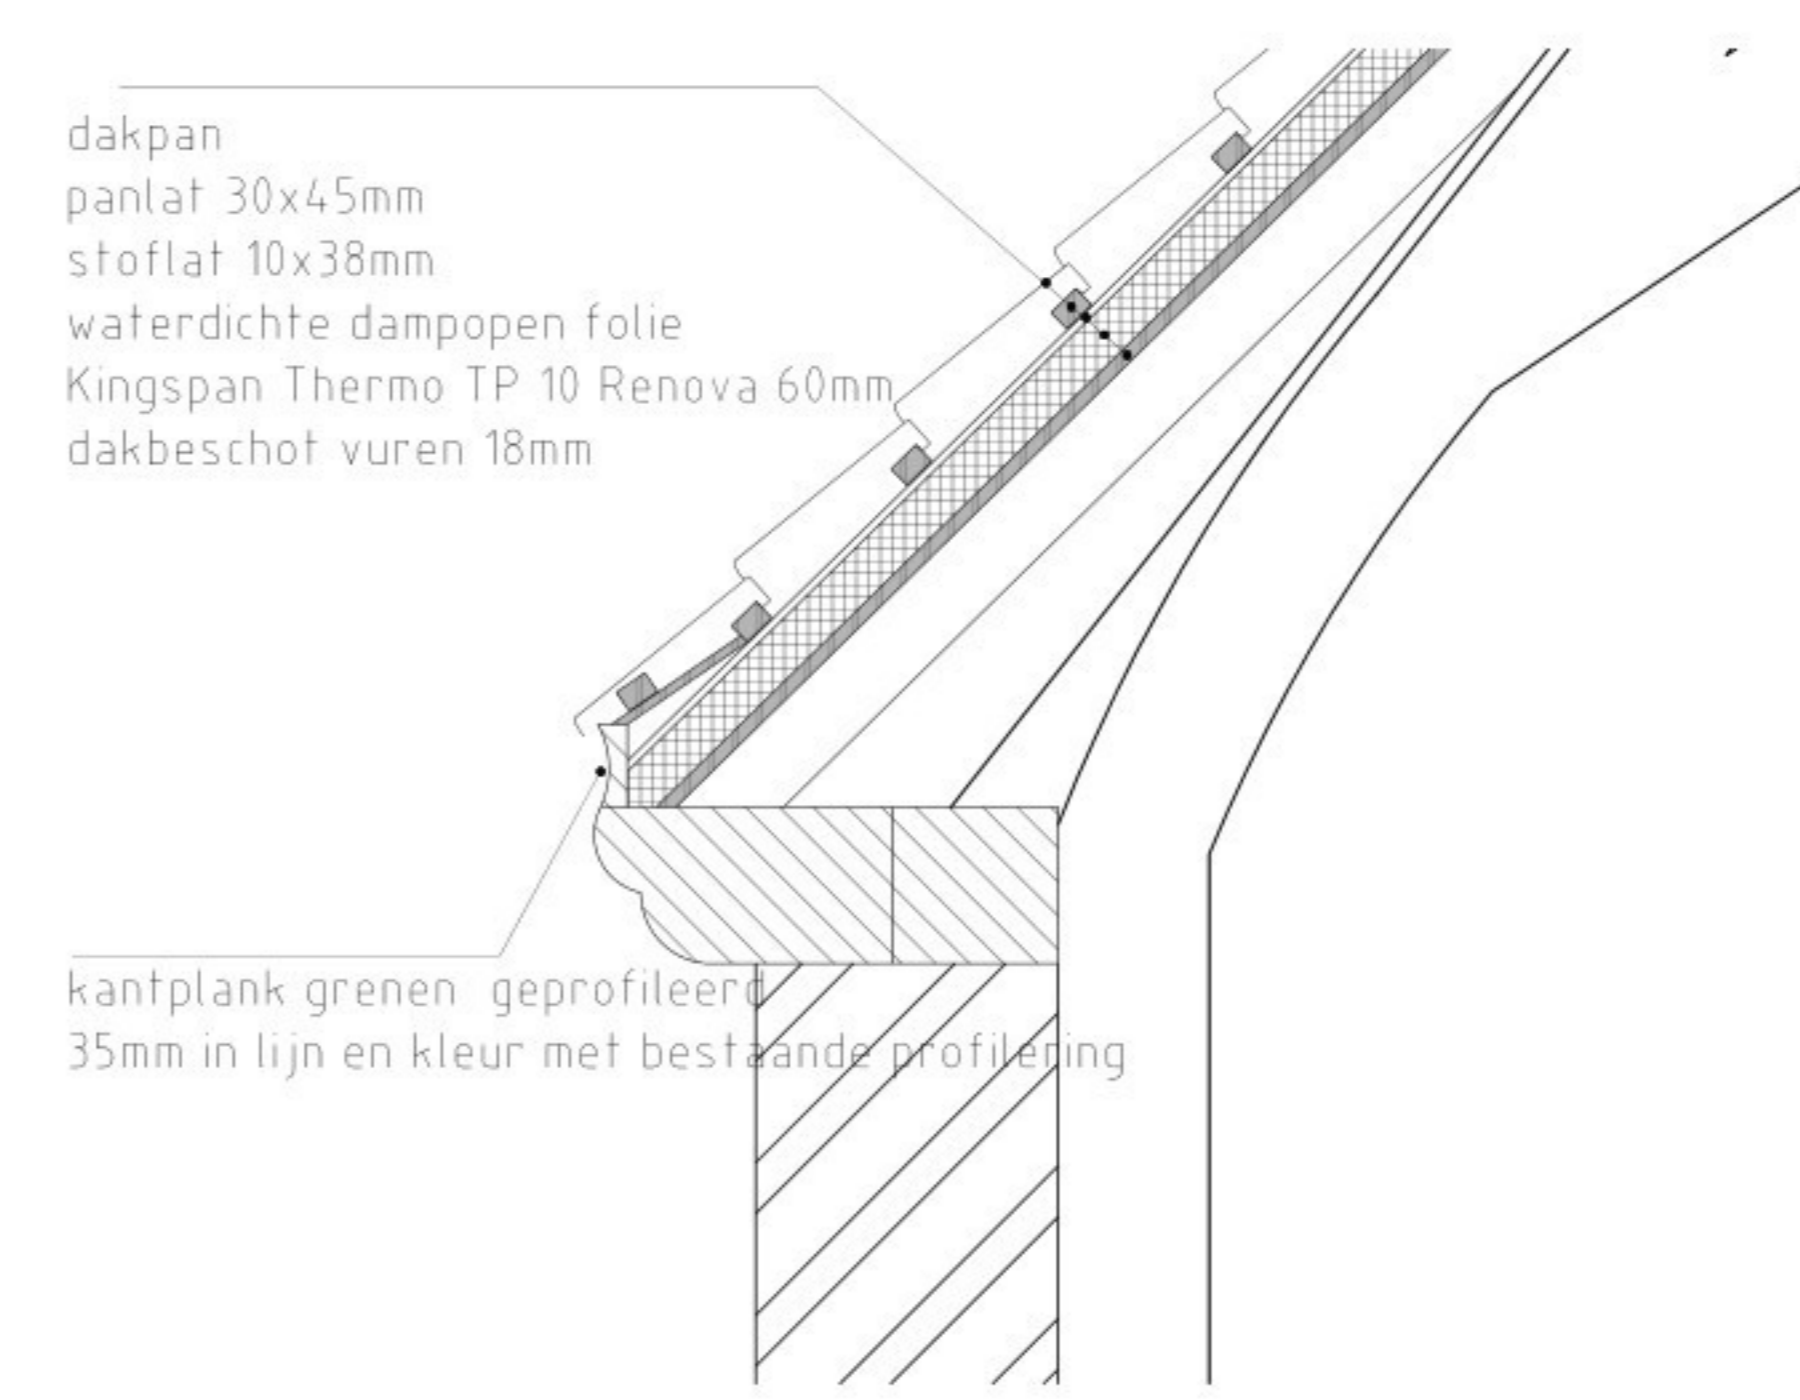

Detail A 1:10

dakpan
panlat 30x45mm
stoflat 10x38mm
waterdichte dampopen folie
Kingspan Thermo TP 10 Renova 60mm
dakbeschoet vuren 18mm

kantplank grenen geprofileerd
35mm in lijn en kleur met bestaande profilering

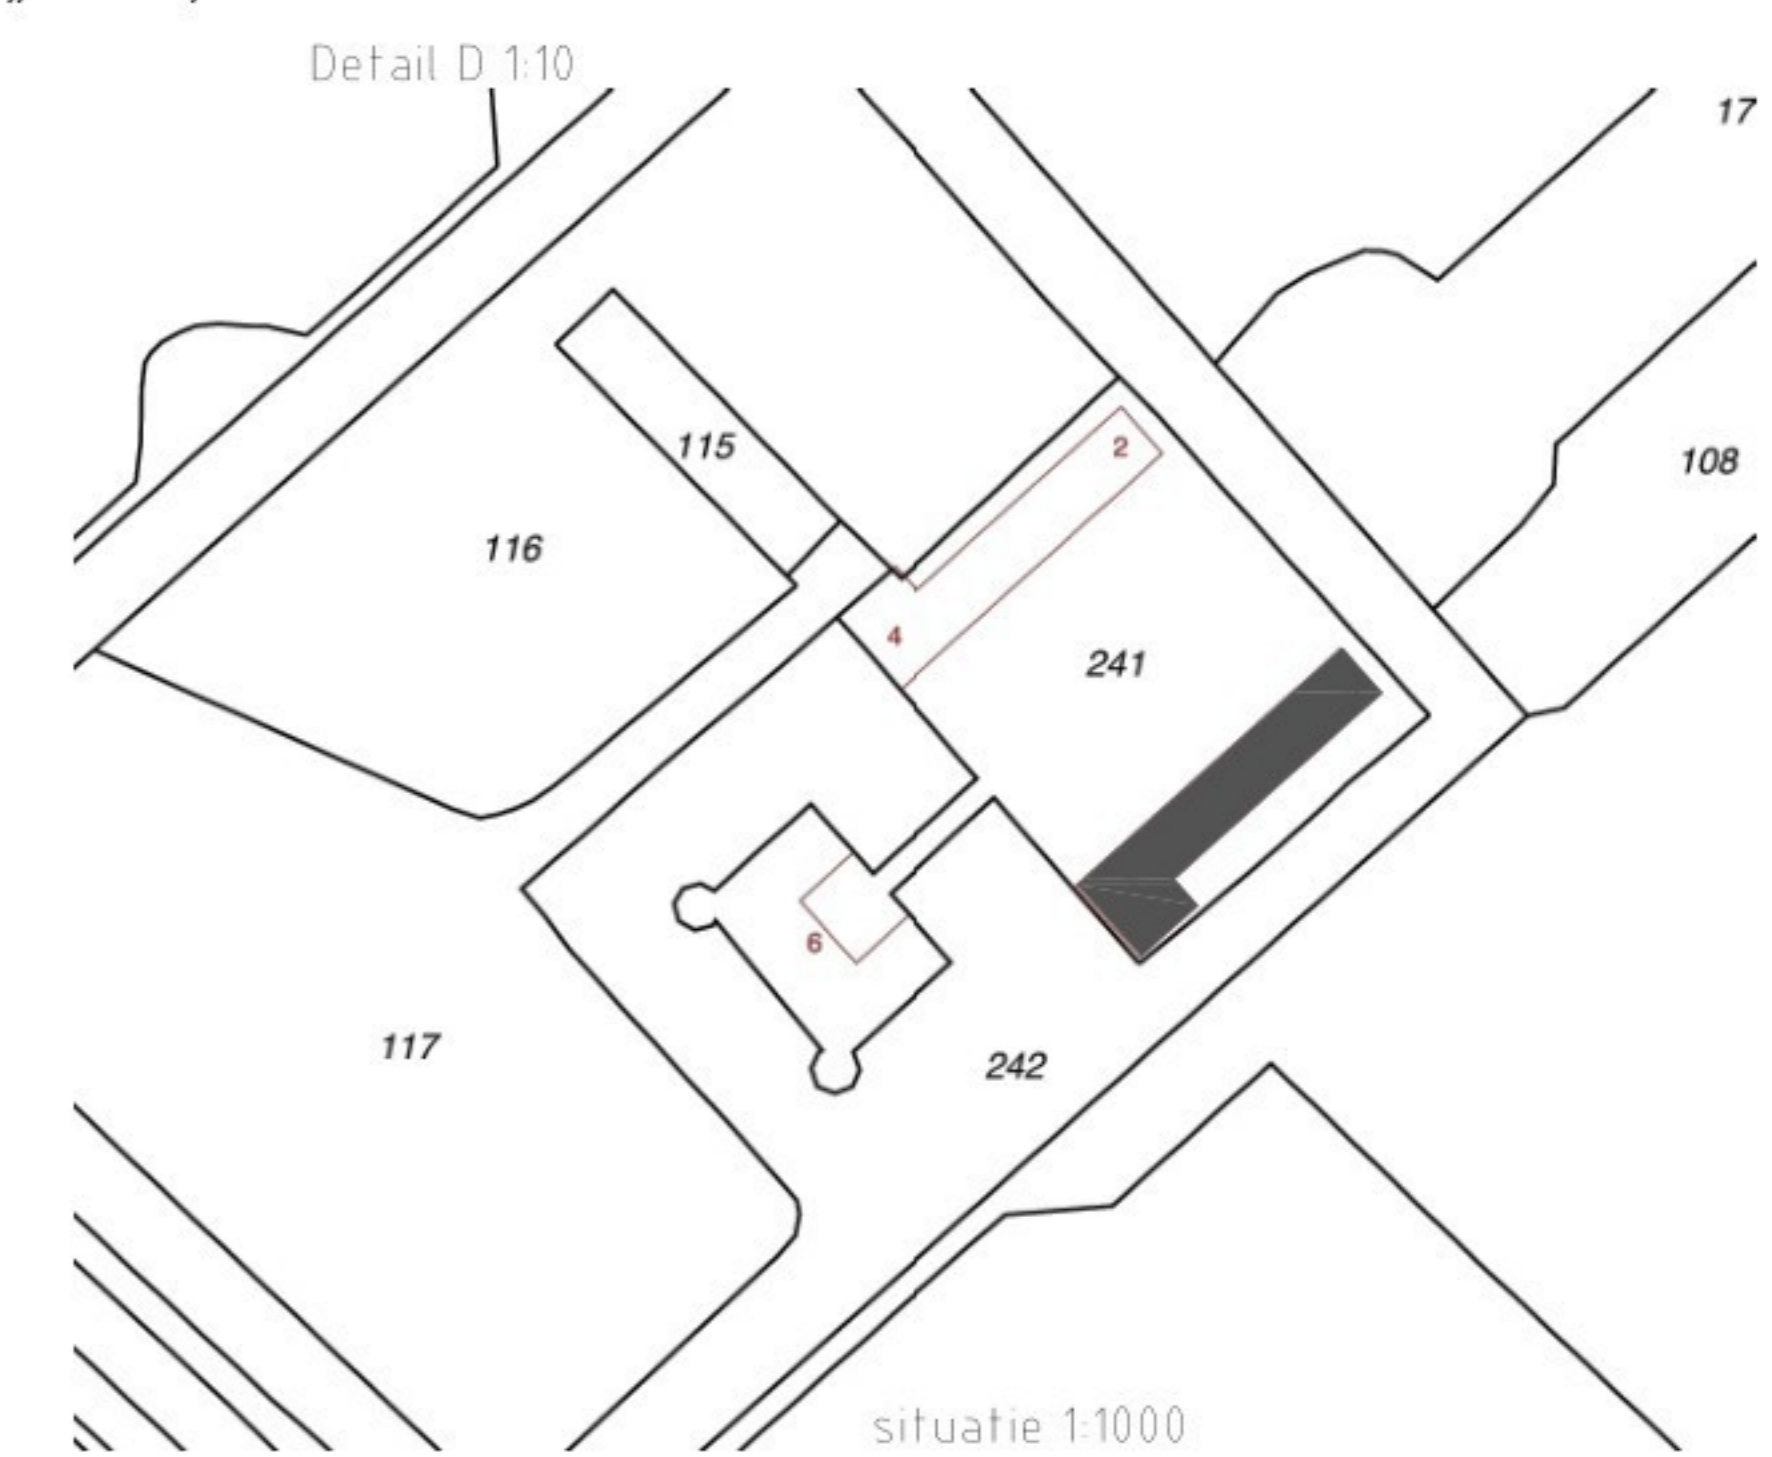

situatie 1:1000

Monumenten Bezit Zuiderende 43 1243 KK 's-Graveland email: info@monumentenbezit.nl tel: 085-0161626 website: www.monumentenbezit.nl			
Werk: KDETHUIS SLANGENBURG			
Blad:	Onderdeel:	NIEUWE TOESTAND	
BT-02	Datum:	30-07-2025	Gecontroleerd:
	Gewijzigd A:	Gewijzigd B:	Formaat:
	Gewijzigd C:	Gewijzigd D:	Schaal:
			1 : 100