




BOVENAANZICHT  
Schaal 1:500

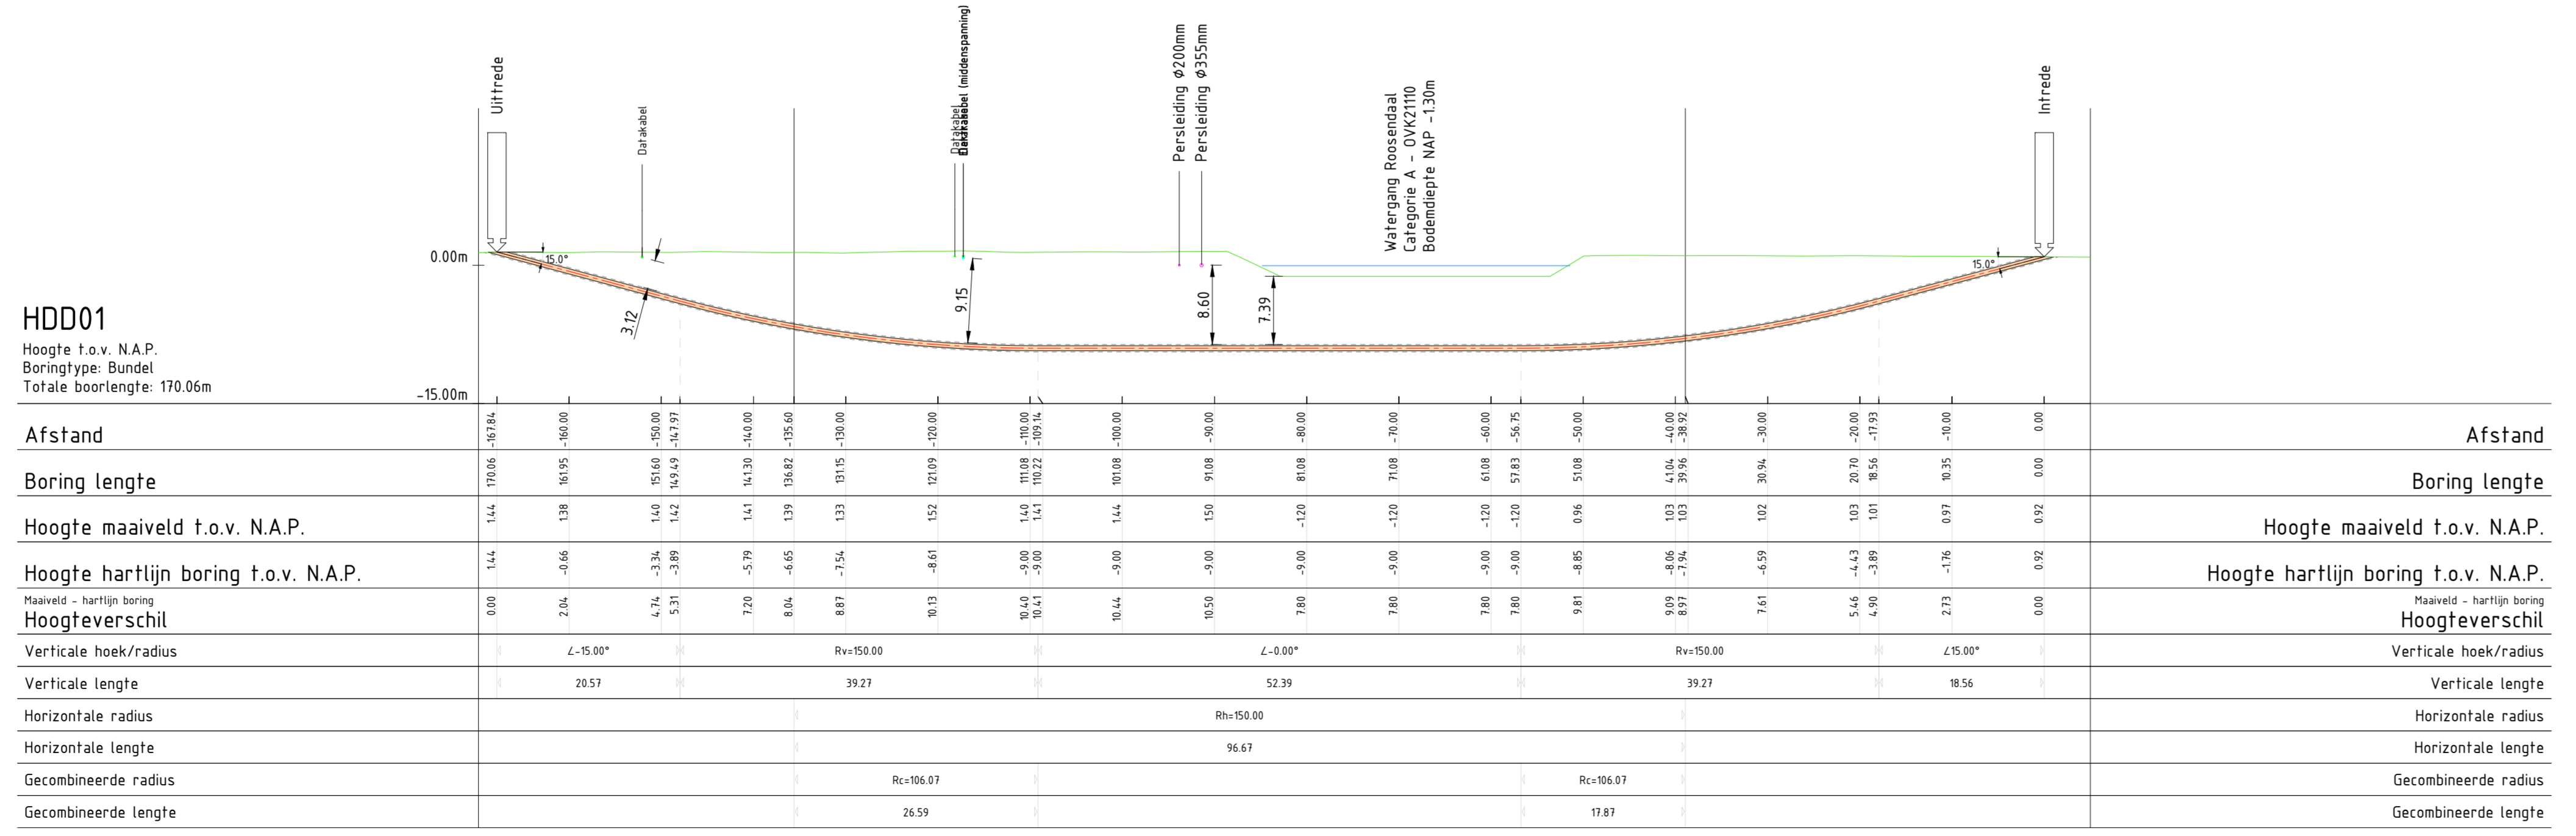

LENGTEPROFIEL  
Schaal 1:500

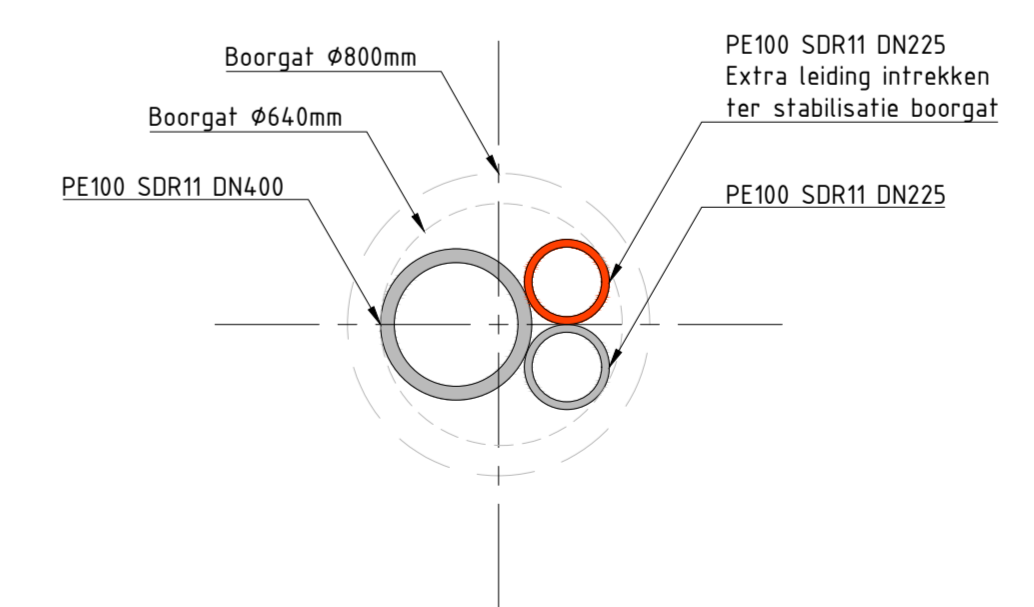

DOORSNEDE HDD  
Schaal 1:20

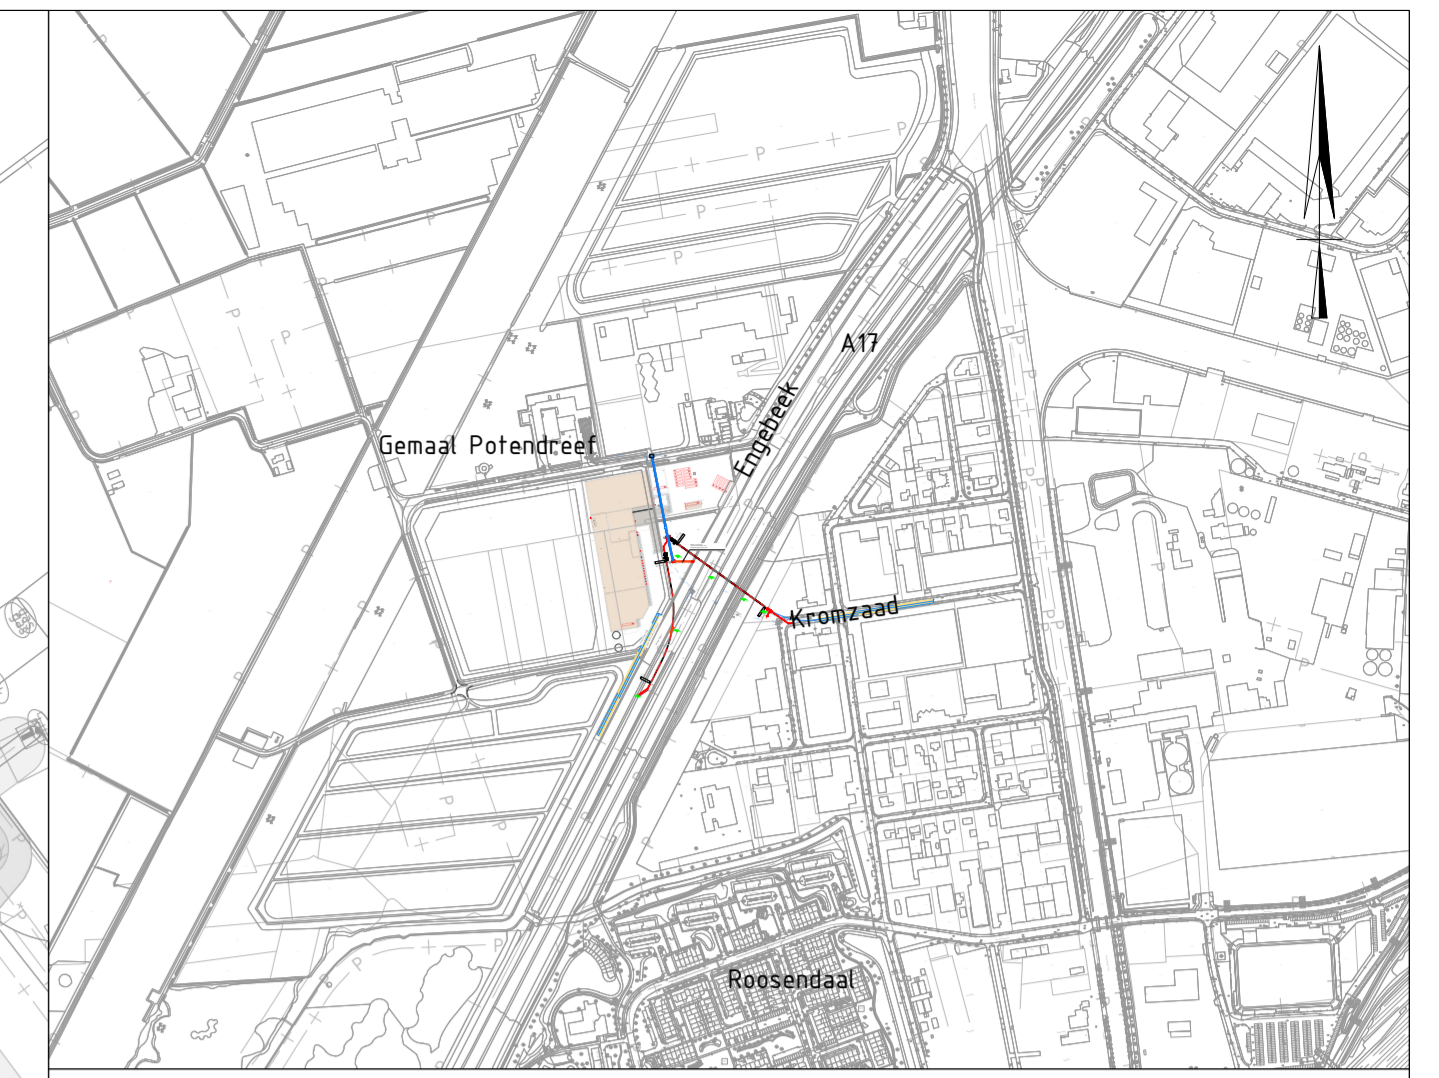

OVERZICHT  
Schaal 1:10.000