


Holendrecht situatietekening aanduiding B2 en horecastrip

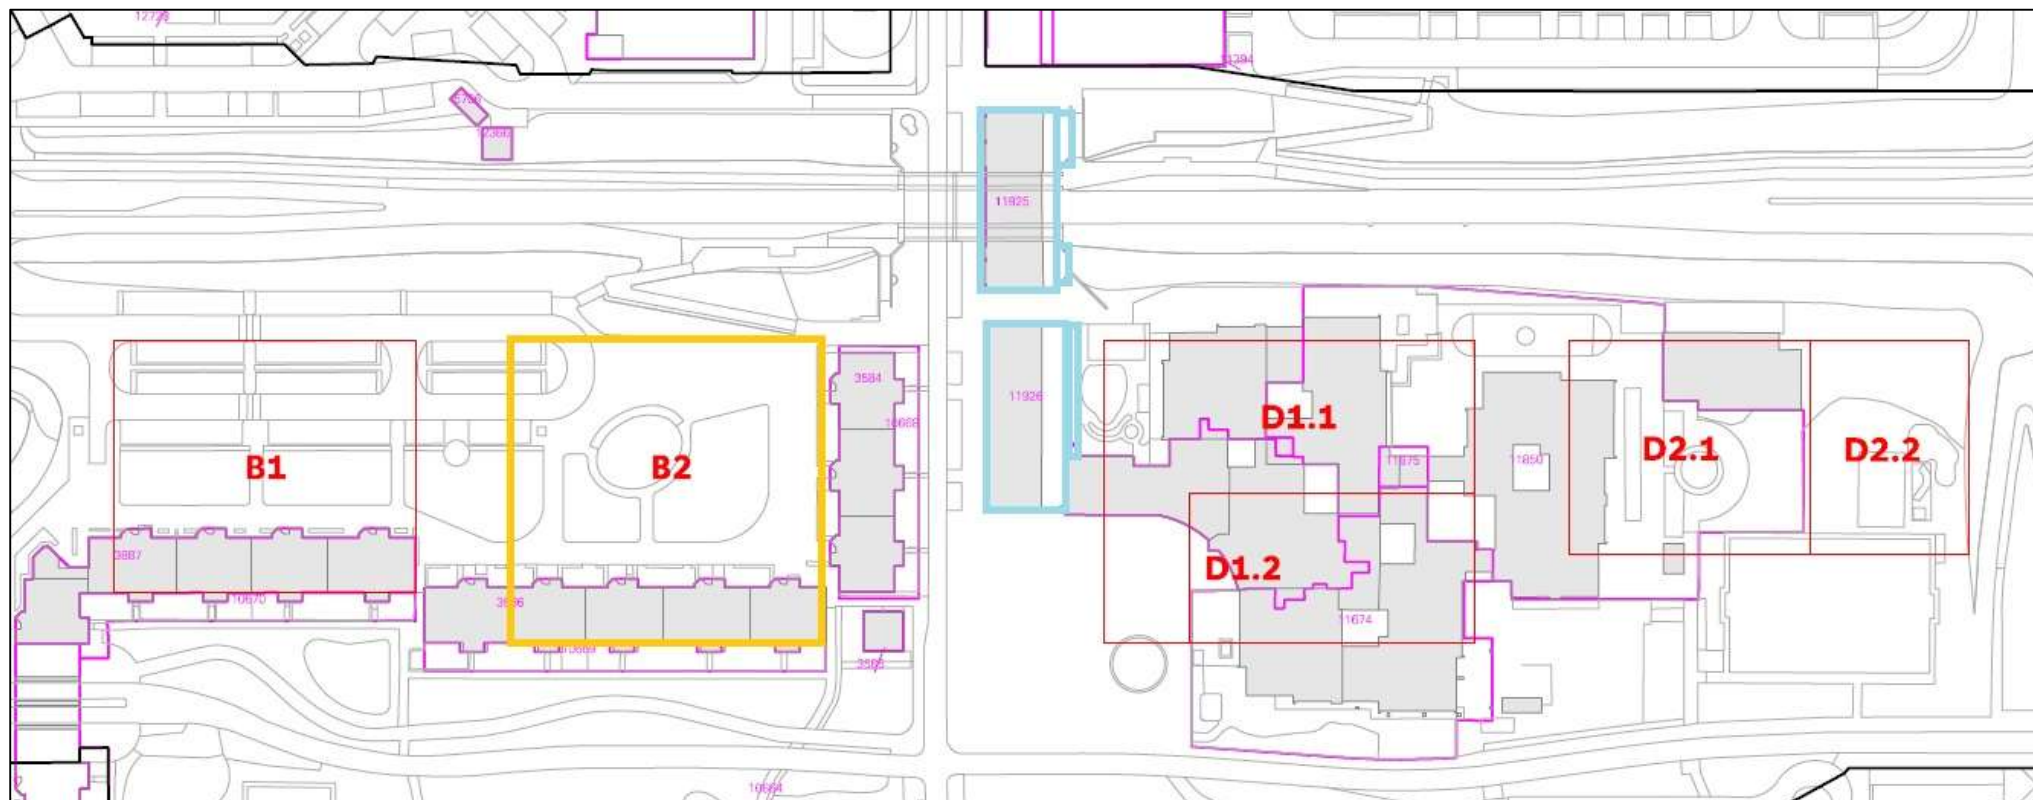

Blauw: voorgenomen te verwerven locaties (Horecastrip)

Geel: voorgenomen locatie ontwikkelrecht (B2)