



Bebordingsplan Standplaats Atoomweg

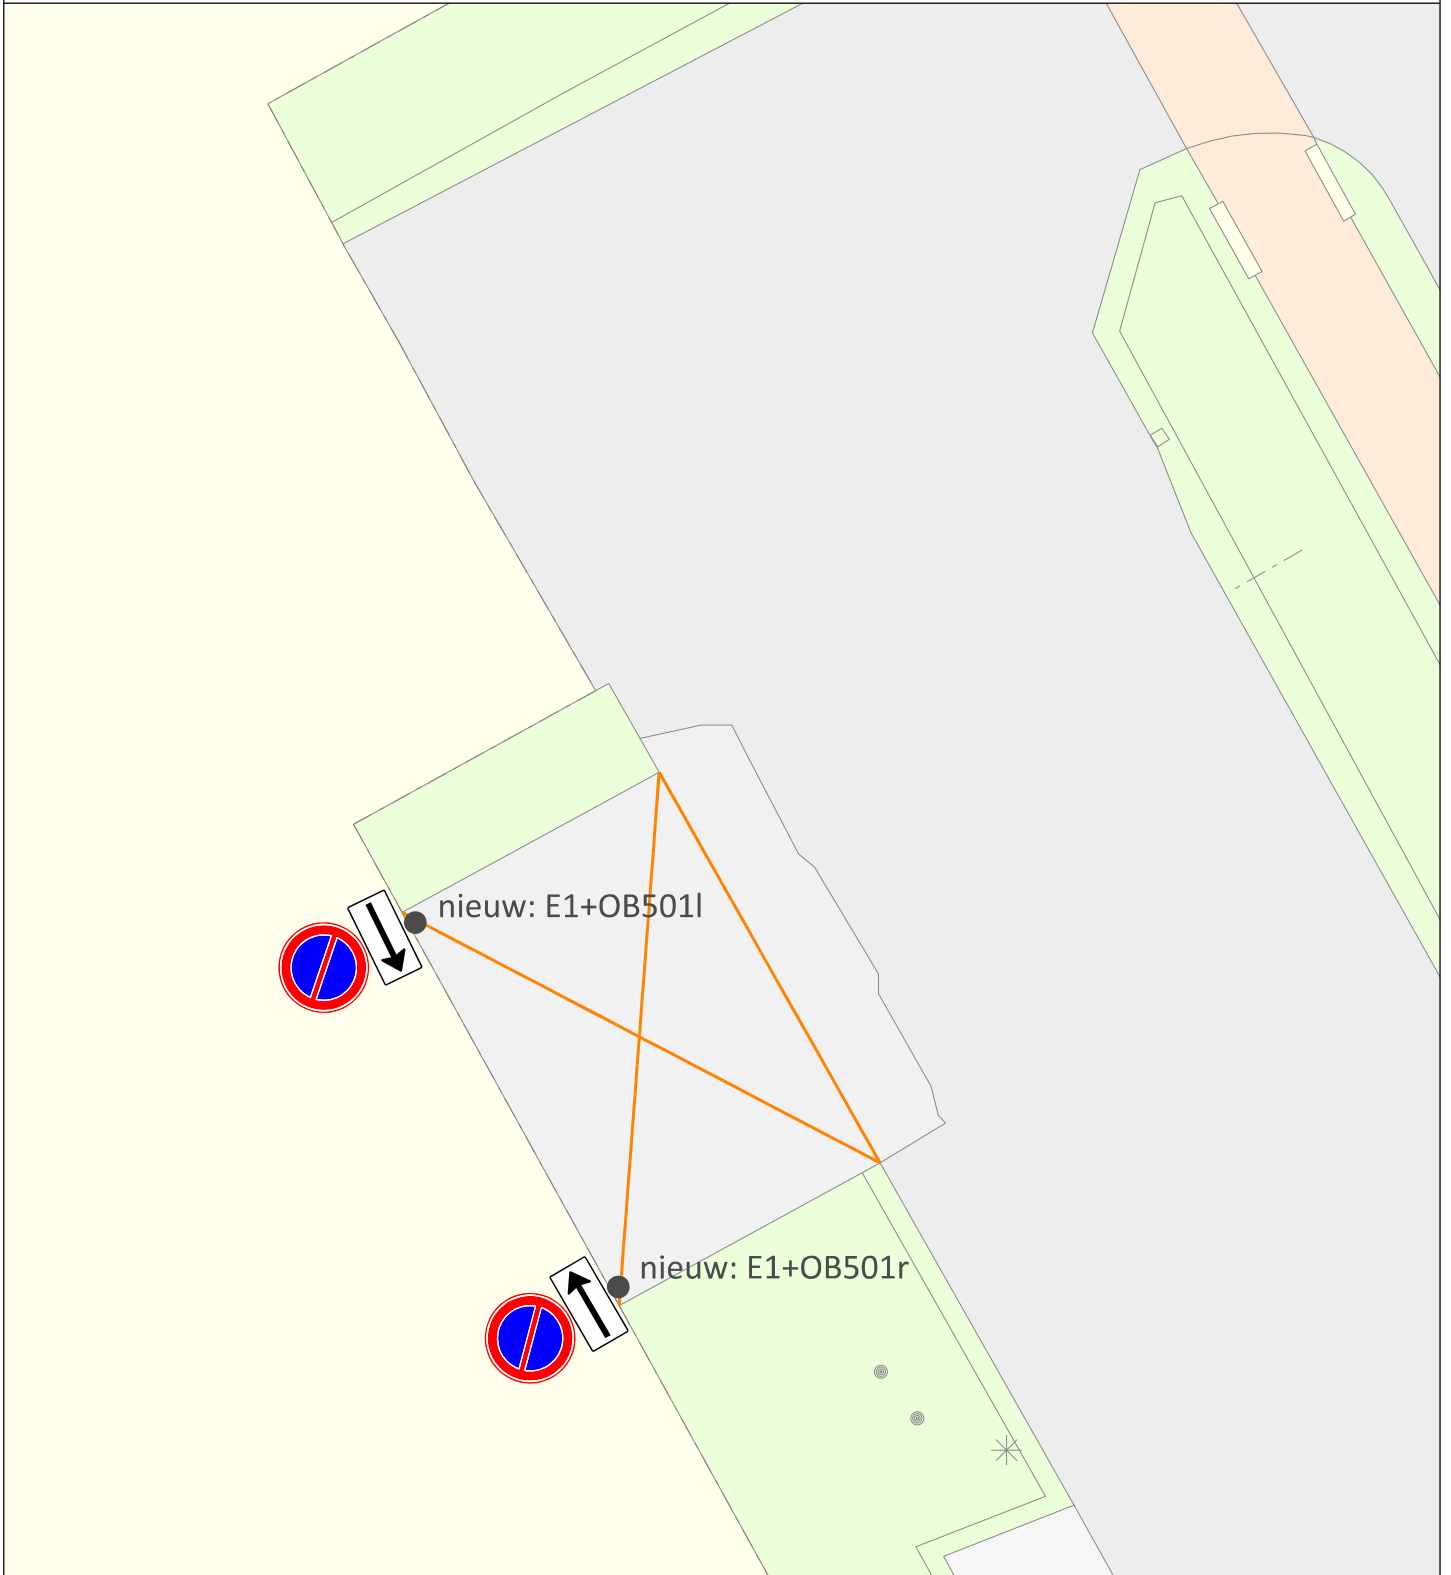

**Gemeente Utrecht**
Gilde S&M, Subgilde Mobiliteit
Stadsplateau 1 | Postbus 8406 | 3503 RK | 06-41549842

parkeerverbod standplaats Atoomweg

Datum 6 mei 2026 **Status** definitief **Akkoord BlnG** 2 april 2026

Ontwerper J. Smedts **Formaat** A4 **Schaal** 1:250

Versie	Datum	Ontwerper	Aanpassingen
1.	20/02/26	JS	eerste concept
2.	06/05/26	JS	definitief n.a.v. akkoord BlnG

0m 5m 10m 15m 20m