


Hondenlosloopgebied

OVERZICHTSTEKENING SCHAAL 1:200

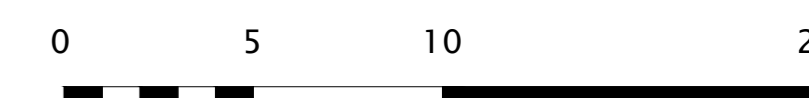

WIJZ.	DATUM	OMSCHRIJVING
1		
2		
3		
4		

Project		
Hondenlosloopgebied		
Locatie		
Veldhuizen van Zantenpark		
Tekenaar	Formaat	Bestandsnummer
100.67	A0	100.67-06-05-003
Ontwerper	Titel	Bestandnummer
RD	1 : 200	100.67-06-05-003.04
Project	Plan	Best. naam
P. Toetsen		1 van 1
Gepland	Datum	Stadium
E. Rodewijk	09-12-2025	DEFINITIEF
Ingenieursbureau Rodewijk Zuiderdreef 34 2161 XZ Lisse Tel. 0252 - 22 47 07 info@ingeniersonbureau.nl www.ingeniersonbureau.nl		
OPMAGTIGER	Geenreks Linea	Logo
	Postbus 200 2160 AB Lisse	