


- GRENS
- grasland
- bosschages
- poelen
- bestaande sloten te handhaven alleen uitmaaien
- Nieuw te graven sloten zie profielen A t/m H
- te saneren bestaande sloten
- Sluizen/wegneembare schotten tbv. waterhuishouding
- 15.60 ingemeten hoogtes

NATUURINCLUSIEVE PAARDENHOUDERIJ
 Stal de Chaamse Bossen


TEK 4 WATERLOPEN met hoogtes

Greencurve exterior design
 Ontwerp: 
 Oosterwijksestraat 16 Alphen
 in opdracht van:
 Stal de Chaamse Bossen



datum 7 april 2026
 versie: DW 1

maat: a0
 schaal 1 op 200

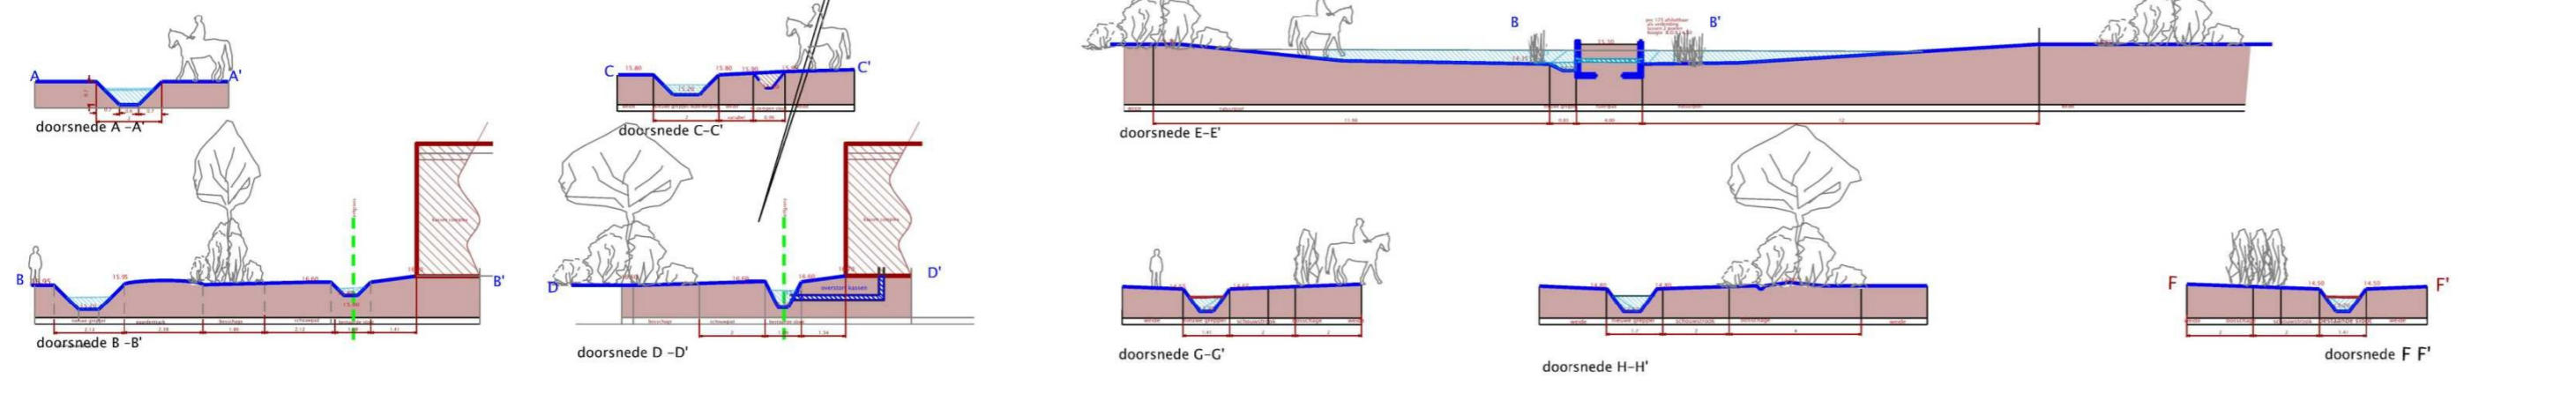

NATUURINCLUSIEVE PAARDENHOUDERIJ De Chaamse Bossen