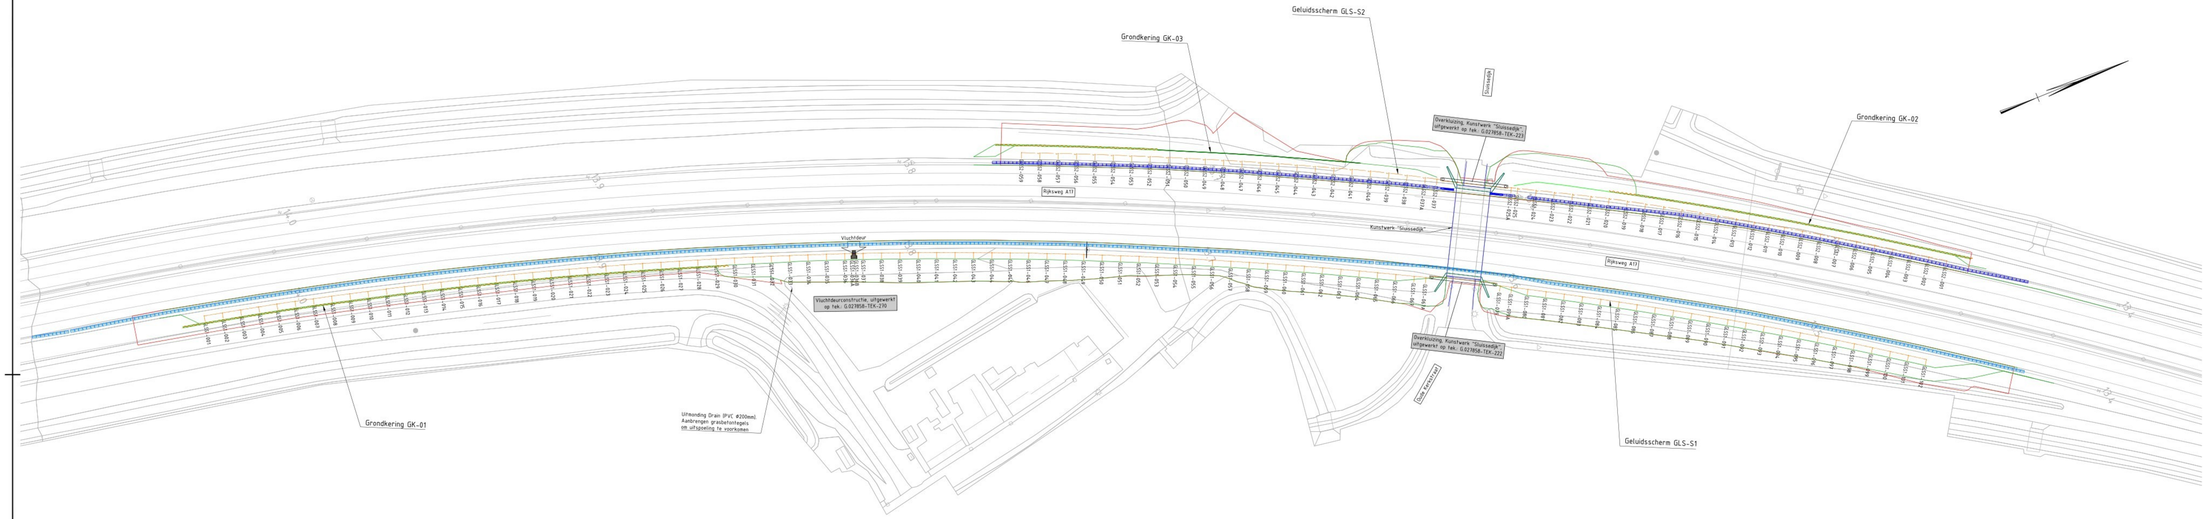

Situatie GLS-S1 & GLS-S2
schaal 1:500

Algemeen:

- Tekening in 3d graven vistool
- Referentie is mn. lasig anders aangegeven
- Peilmaten in N.T.A. N.A.P.
- Coordinaten in mm. t.o.v. rijbaanhoekpunt
- Referentielijn R. V. is 7.0m (bordbaan) t.o.v. binnenkant rechterkantelmaat / -uegkantering (geldt zowel voor S1 als S2
- Referentielijn R. V. is 6.0m (bordbaan) t.o.v. binnenkant rechterkantelmaat / -uegkantering (geldt zowel voor S1
- Referentielijn R. V. is 6.0m (bordbaan) t.o.v. binnenkant rechterkantelmaat / -uegkantering (geldt zowel voor S2)
- Referentielijn Z is binnenkant rechterkantelmaat / -uegkantering (geldt zowel voor S1 als S2)

Gebruikte tram lijn (G.01-06):
ontwerpgeo_1000_01_BW00_GLS-S1&S2_UE_v001.dwg
Projectnoulijnen 070.dwg
xref:A17GB-DTB-Berkhard Digital Model_BI_v001.dwg
xref:A17GB-GLS-Geluidsscherm_01_v001.dwg
xref:A17GB-GLS-Geluidsscherm_02_v001.dwg
xref:A17GB-GLS-Geluidsscherm_03_v001.dwg
xref:A17GB-GRO-Grondkering_01_v001.dwg
xref:A17GB-GRO-Grondkering_02_v001.dwg
xref:A17GB-GRO-Grondkering_03_v001.dwg

Retrovisi:

- Geluidsscherm/en
- Grondkering
- Kunstwerk
- Spoorbanen/-wens
- Nieuw Asphalt
- Perfaties, tm
- Bestaande ondergrond

GLUS-case — Straatkolcafe

Locatie hechtverankeringsbrede

Geleider, bestaand en hergebruiken

Bij dit object behorende tekeningen:

- G.027858-TEK-201 UE-Fundeerplatten GLS-S1 blad 1 van 1.
- G.027858-TEK-202 UE-Fundeerplatten GLS-S1 blad 2 van 4.
- G.027858-TEK-203 UE-Fundeerplatten GLS-S1 blad 3 van 4.
- G.027858-TEK-204 UE-Fundeerplatten GLS-S1 blad 4 van 4.
- G.027858-TEK-205 UE-Aansluitmiekwerg GLS-S1 blad 1 van 4.
- G.027858-TEK-206 UE-Aansluitmiekwerg GLS-S1 blad 2 van 4.
- G.027858-TEK-207 UE-Aansluitmiekwerg GLS-S1 blad 3 van 4.
- G.027858-TEK-208 UE-Aansluitmiekwerg GLS-S1 blad 4 van 4.
- G.027858-TEK-209 UE-Doorweds-/afstafkeerwg GLS-S1 blad 1 van 4.
- G.027858-TEK-210 UE-Doorweds-/afstafkeerwg GLS-S1 blad 2 van 4.
- G.027858-TEK-211 UE-Doorweds-/afstafkeerwg GLS-S1 blad 3 van 4.
- G.027858-TEK-212 UE-Doorweds-/afstafkeerwg GLS-S1 blad 4 van 4.
- G.027858-TEK-301 UE-Fundeerplatten GLS-S2 blad 1 van 2.
- G.027858-TEK-302 UE-Fundeerplatten GLS-S2 blad 2 van 2.
- G.027858-TEK-303 UE-Aansluitmiekwerg GLS-S2 blad 1 van 2.
- G.027858-TEK-304 UE-Aansluitmiekwerg GLS-S2 blad 2 van 2.
- G.027858-TEK-305 UE-Doorweds-/afstafkeerwg GLS-S2 blad 1 van 2.
- G.027858-TEK-306 UE-Doorweds-/afstafkeerwg GLS-S2 blad 2 van 2.
- G.027858-TEK-307 UE-Overlapstafkeerwg GLS-S2.
- G.027858-TEK-308 UE-Bovengrondse Infra GLS-S1 & GLS-S2.

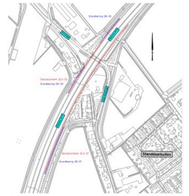

Overzicht
schaal 1:5000

heijmans
Heijmans Infra BV
Graafseweg 47
5214 ZT Rosmalen
Postbus 19
5250 AA Rosmalen
T +31 0073 543 58 00

RVO Rijkswaterstaat
Ministerie van Infrastructuur en Waterstaat

Werkplaats GIS
Wegspecialismen
afdeling
Geluidbeheersing

Geluidsschermen A17 Standdaarbuiten

Geluidsschermen GLS-S1 (T043_01) & GLS-S2 (T043_02)
Bovengrondse Infra Tekening
GLS-S1, km 13.445 (A17) - km 14.041 (A17)
GLS-S2, km 13.460 (A17) - km 13.760 (A17)

Uitvoeren	[redacted]				
getekend		jvr	zz 25-03-2026	projectnr.	G.027858
gecontroleerd		jvr	zz 25-03-2026	Dakinumer	31193275
geautoriseerd		jvr	zz 25-03-2026	Bestuurs	
vrijgegeven		jvr	zz 25-03-2026	gemeten	zz
status	Concept	versie	0.1	reg.nr.	G.027858-TEK-268

documentsoort	Tekening
bestaat uit	
m T. staten staat nr.	1
formaat	A1,9 (594x1680)
schaal	ZW 1:4K