



12345

25

Vastgestelde kadastrale grens

Voorlopige kadastrale grens

Administratieve kadastrale grens

Bebouwing

Deze kaart is noordgericht

Perceelnummer

Huisnummer

Schaal 1: 500

Kadastrale gemeente Eindhoven

Sectie C

Perceel 2070

Aan dit uittreksel kunnen geen betrouwbare maten worden ontleend.

De Dienst voor het kadaster en de openbare registers behoudt zich de intellectuele eigendomsrechten voor, waaronder het auteursrecht en het databankenrecht.

kadaster



gevel bestaand

VERGUNNING VERLEEND
behoort bij besluit van burgemeester en wethouders,
Zaaknummer: EHV-ZP2026-001535
Besluitnummer: EHV-DP2026-067221
Datum : 12 mei 2026

Opdrachtgever:

Het Koekemannetje

Rechterstraat 15

5611GL Eindhoven

Deze tekening is uitsluitend bestemd voor de geadresseerde(n). Indien u deze tekening ten onrechte heeft ontvangen, neem dan contact met ons op per kerende e-mail. Op de door ons verstrekte informatie berust ons auteursrecht. Openbaarmaking, vermenigvuldiging, verspreiding en/of verstrekking van deze informatie aan derden is, behoudens voorafgaande schriftelijke toestemming van XS architecten Coöperatie U.A., niet toegestaan. Wij aanvaarden geen aansprakelijkheid voor de juiste en volledige overbrenging van de inhoud.

Maatvoering in het werk te bepalen

Versie:	Omschrijving:
A 15-04-26	V1

Project:
Het Koekemannetje Eindhoven
Rechterstraat 15
5611GL Eindhoven

Fase:
Omgevingsvergunning

Onderwerp:
Situatie

Tekening nummer:
OM-SIT-01 A

Fase (AA)	Tekening (AAA)	Volgnr. (50)	Versied A
-----------	----------------	--------------	-----------


Datum: 15-04-26
Schaal: 1:1
Formaat: A3 (liggend)

Getekend:

xs architecten coöperatie u.a.

siliciumweg 15 | 3812 sv amersfoort

+31 (33) 33 20 200 | info@xsarch.nl | www.xsarch.nl

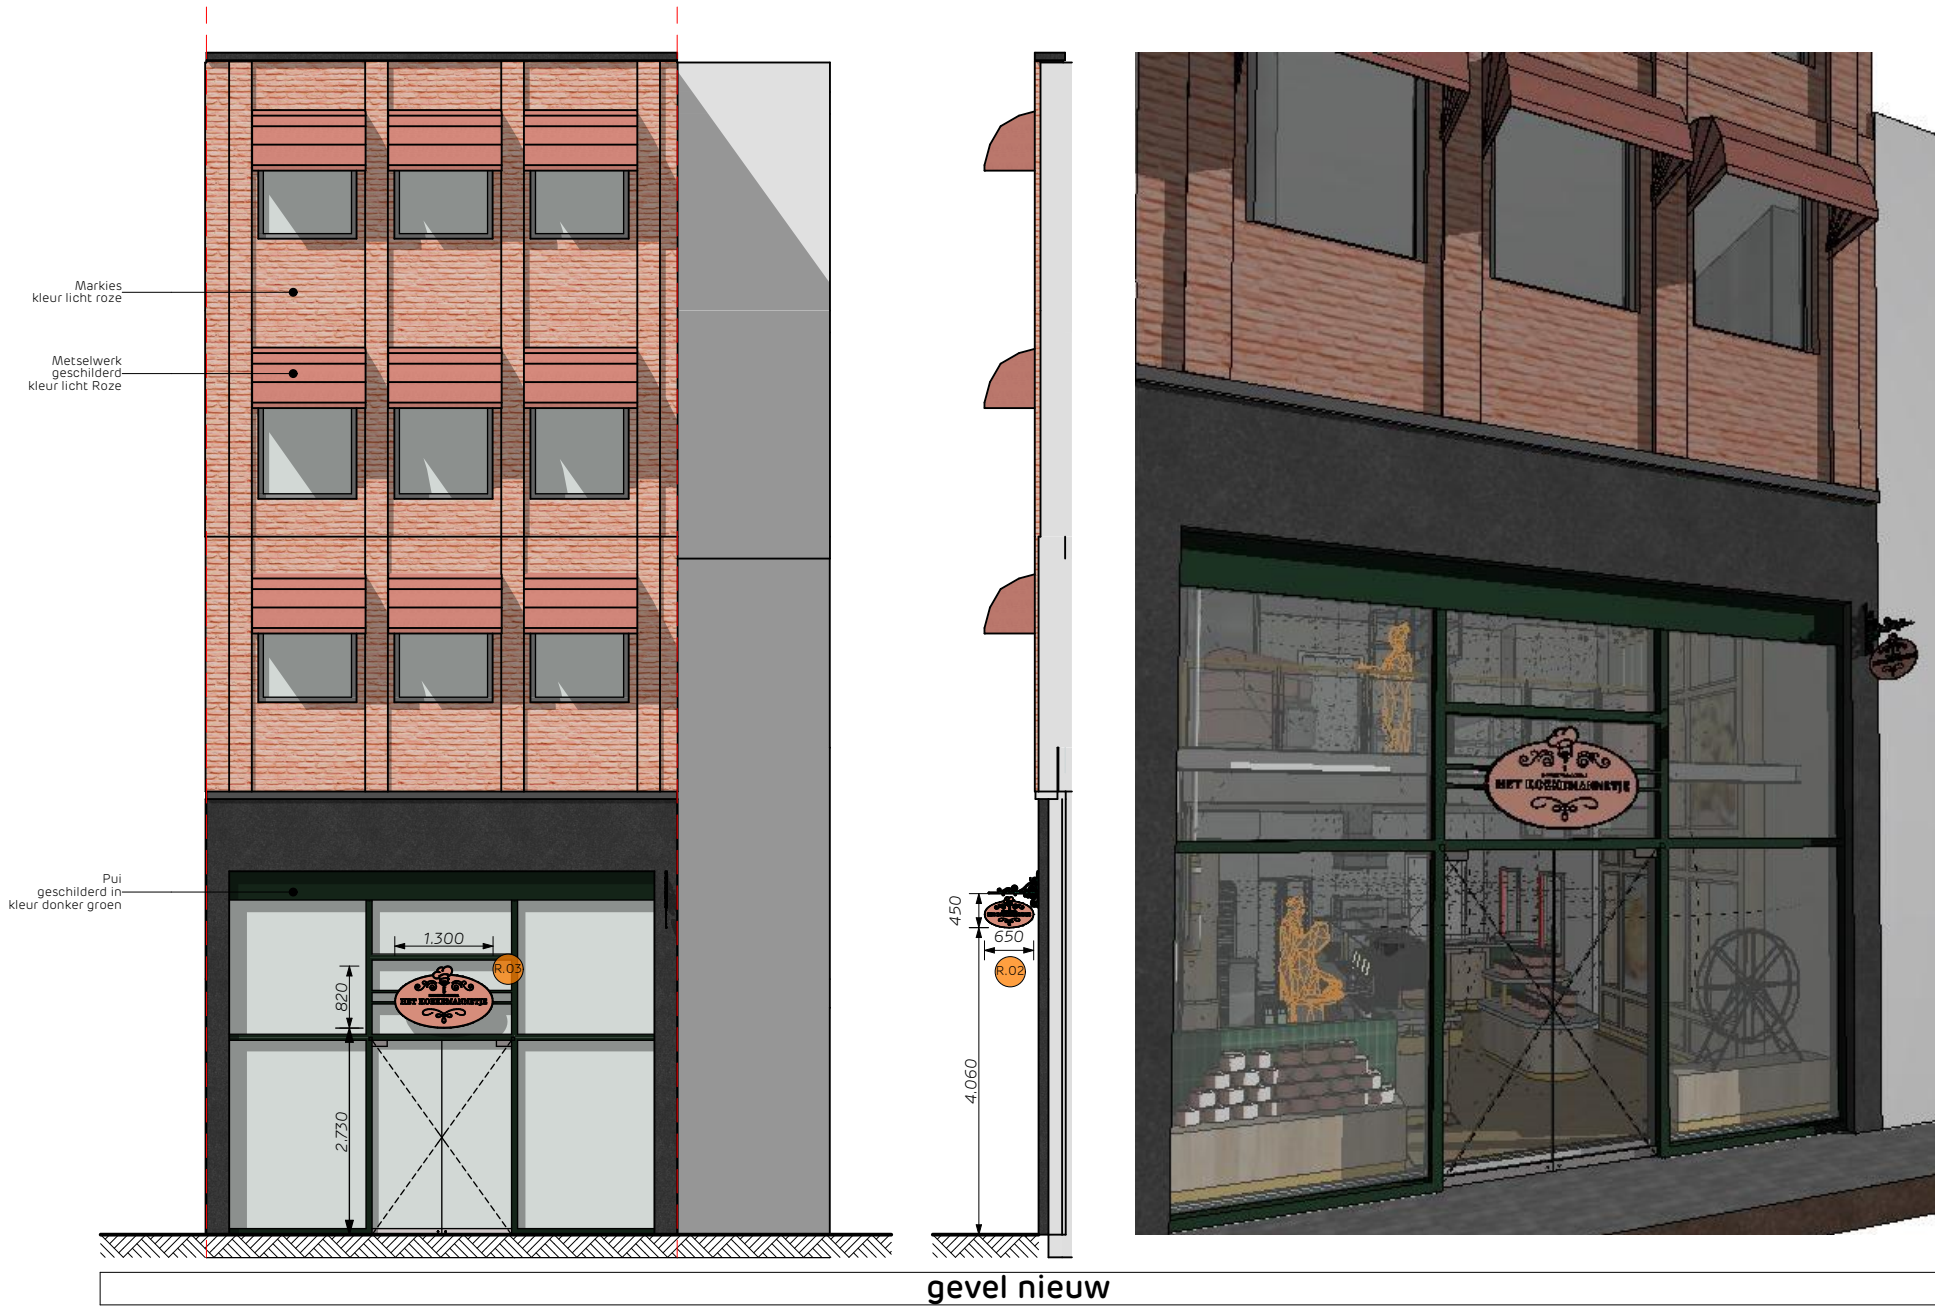

Opdrachtgever:
Het Koekemannetje
Rechterstraat 15
5611GL Eindhoven



Deze tekening is uitsluitend bestemd voor de geadresseerde(n). Indien u deze tekening ten onrechte heeft ontvangen, neem dan contact met ons op per kerende e-mail. Op de door ons verstrekte informatie berust ons auteursrecht. Openbaarmaking, vermenigvuldiging, verspreiding en/of verstrekking van deze informatie aan derden is, behoudens voorafgaande schriftelijke toestemming van XS architecten Coöperatie U.A., niet toegestaan. Wij aanvaarden geen aansprakelijkheid voor de juiste en volledige overbrenging van de inhoud.

Maatvoering in het werk te bepalen

Versie:	Omschrijving:
A 19-02-26	Versie 1
B 15-04-26	doosletters verwijderd

Project:
Het Koekemannetje Eindhoven
Rechterstraat 15
5611GL Eindhoven

Fase:
Omgevingsvergunning

Onderwerp:
Geveltekening

Tekening nummer:
OM-GVL-01B

Fase (AA)	Tekening (AAA)	Volgnr. (50)	Versie (A)
-----------	----------------	--------------	------------

Datum: 15-04-26



Schaal: 1:100

Formaat: A3 (liggend)

Getekend:

VERGUNNING VERLEEND

behoort bij besluit van burgemeester en wethouders,
Zaaknummer: EHV-ZP2026-001535
Besluitnummer: EHV-DP2026-067221
Datum : 12 mei 2026

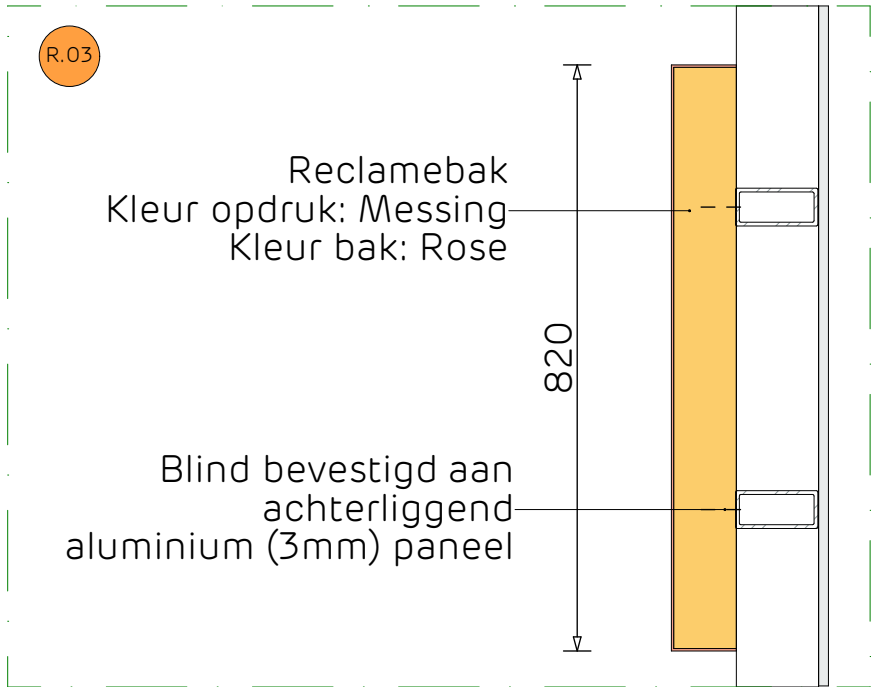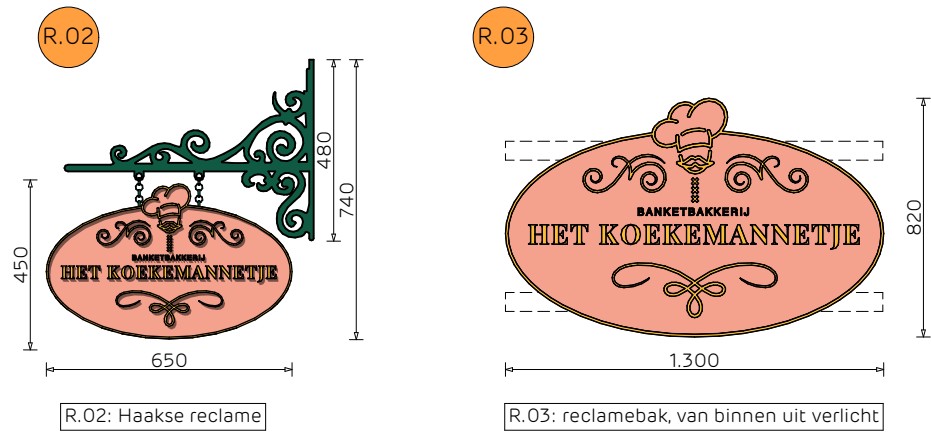

Opdrachtgever:
Het Koekemannetje
Rechterstraat 15
5611GL Eindhoven



Deze tekening is uitsluitend bestemd voor de geadresseerde(n). Indien u deze tekening ten onrechte heeft ontvangen, neem dan contact met ons op per kerende e-mail. Op de door ons verstrekte informatie berust ons auteursrecht. Openbaarmaking, vermenigvuldiging, verspreiding en/of verstrekking van deze informatie aan derden is, behoudens voorafgaande schriftelijke toestemming van XS architecten Coöperatie U.A., niet toegestaan. Wij aanvaarden geen aansprakelijkheid voor de juiste en volledige overbrenging van de inhoud.

Maatvoering in het werk te bepalen

Versie:	Omschrijving:
A 19-02-26	Versie 1
B 15-04-26	doosletters verwijderd

Project:
Het Koekemannetje Eindhoven
Rechterstraat 15
5611GL Eindhoven

Fase:
Omgevingsvergunning

Onderwerp:
Gevelreclame

Tekening nummer:
OM-GVL-02B

Fase (AA) | Tekening (AAA) | Volgnr. (50) | Versie (A)

Datum: 15-04-26

Schaal: 1:20, 1:10

Formaat: A3 (liggend)

Getekend:

 **xs architecten coöperatie u.a.**
siliciumweg 15 | 3812 sv amersfoort
+31 (33) 33 20 200 | info@xsarch.nl | www.xsarch.nl