


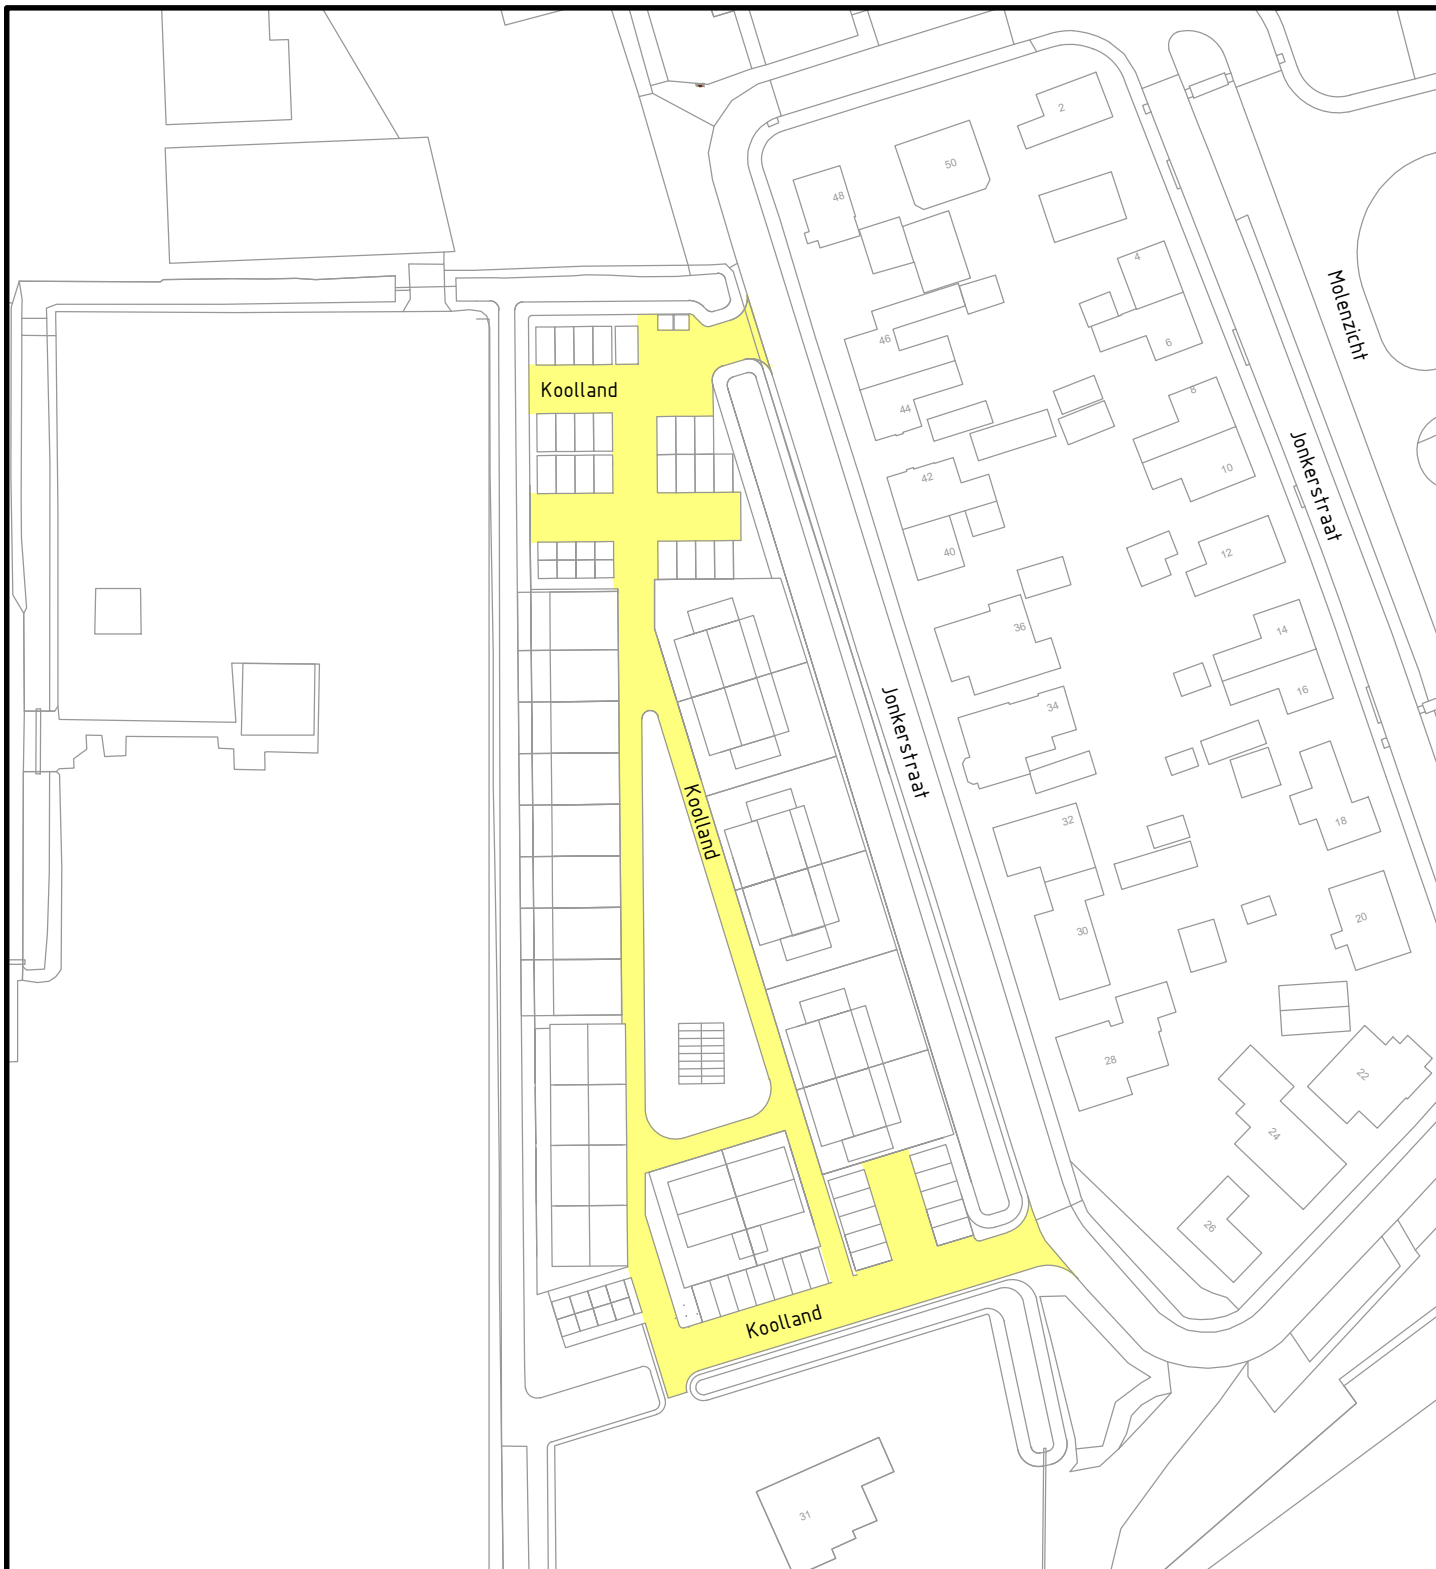

Behoort bij besluit d.d. 13 mei 2026

kenmerk: 650747-650751

namens het college van B&W van Schagen,  
Medewerker gegevensbeheer



Gemeentehuis  
Laan 19  
1741 EA Schagen  
tel. 0224 - 210 400  
fax. 0224 - 210 455

Postadres  
Postbus 8  
1740 AA Schagen

## Ruimtelijk Beheer (Data & Geo)

Onderwerp  
**Straatnaamgeving  
Koolland, Waarland**

| Datum      | Get. | Gew. | Formaat                      | Schaal |
|------------|------|------|------------------------------|--------|
| 12-05-2026 | PdR  |      | A4                           | 1:500  |
|            |      |      | Tekeningnummer<br>26-001.dwg |        |