Bebordingsplan 30km/u wegen Noordwest

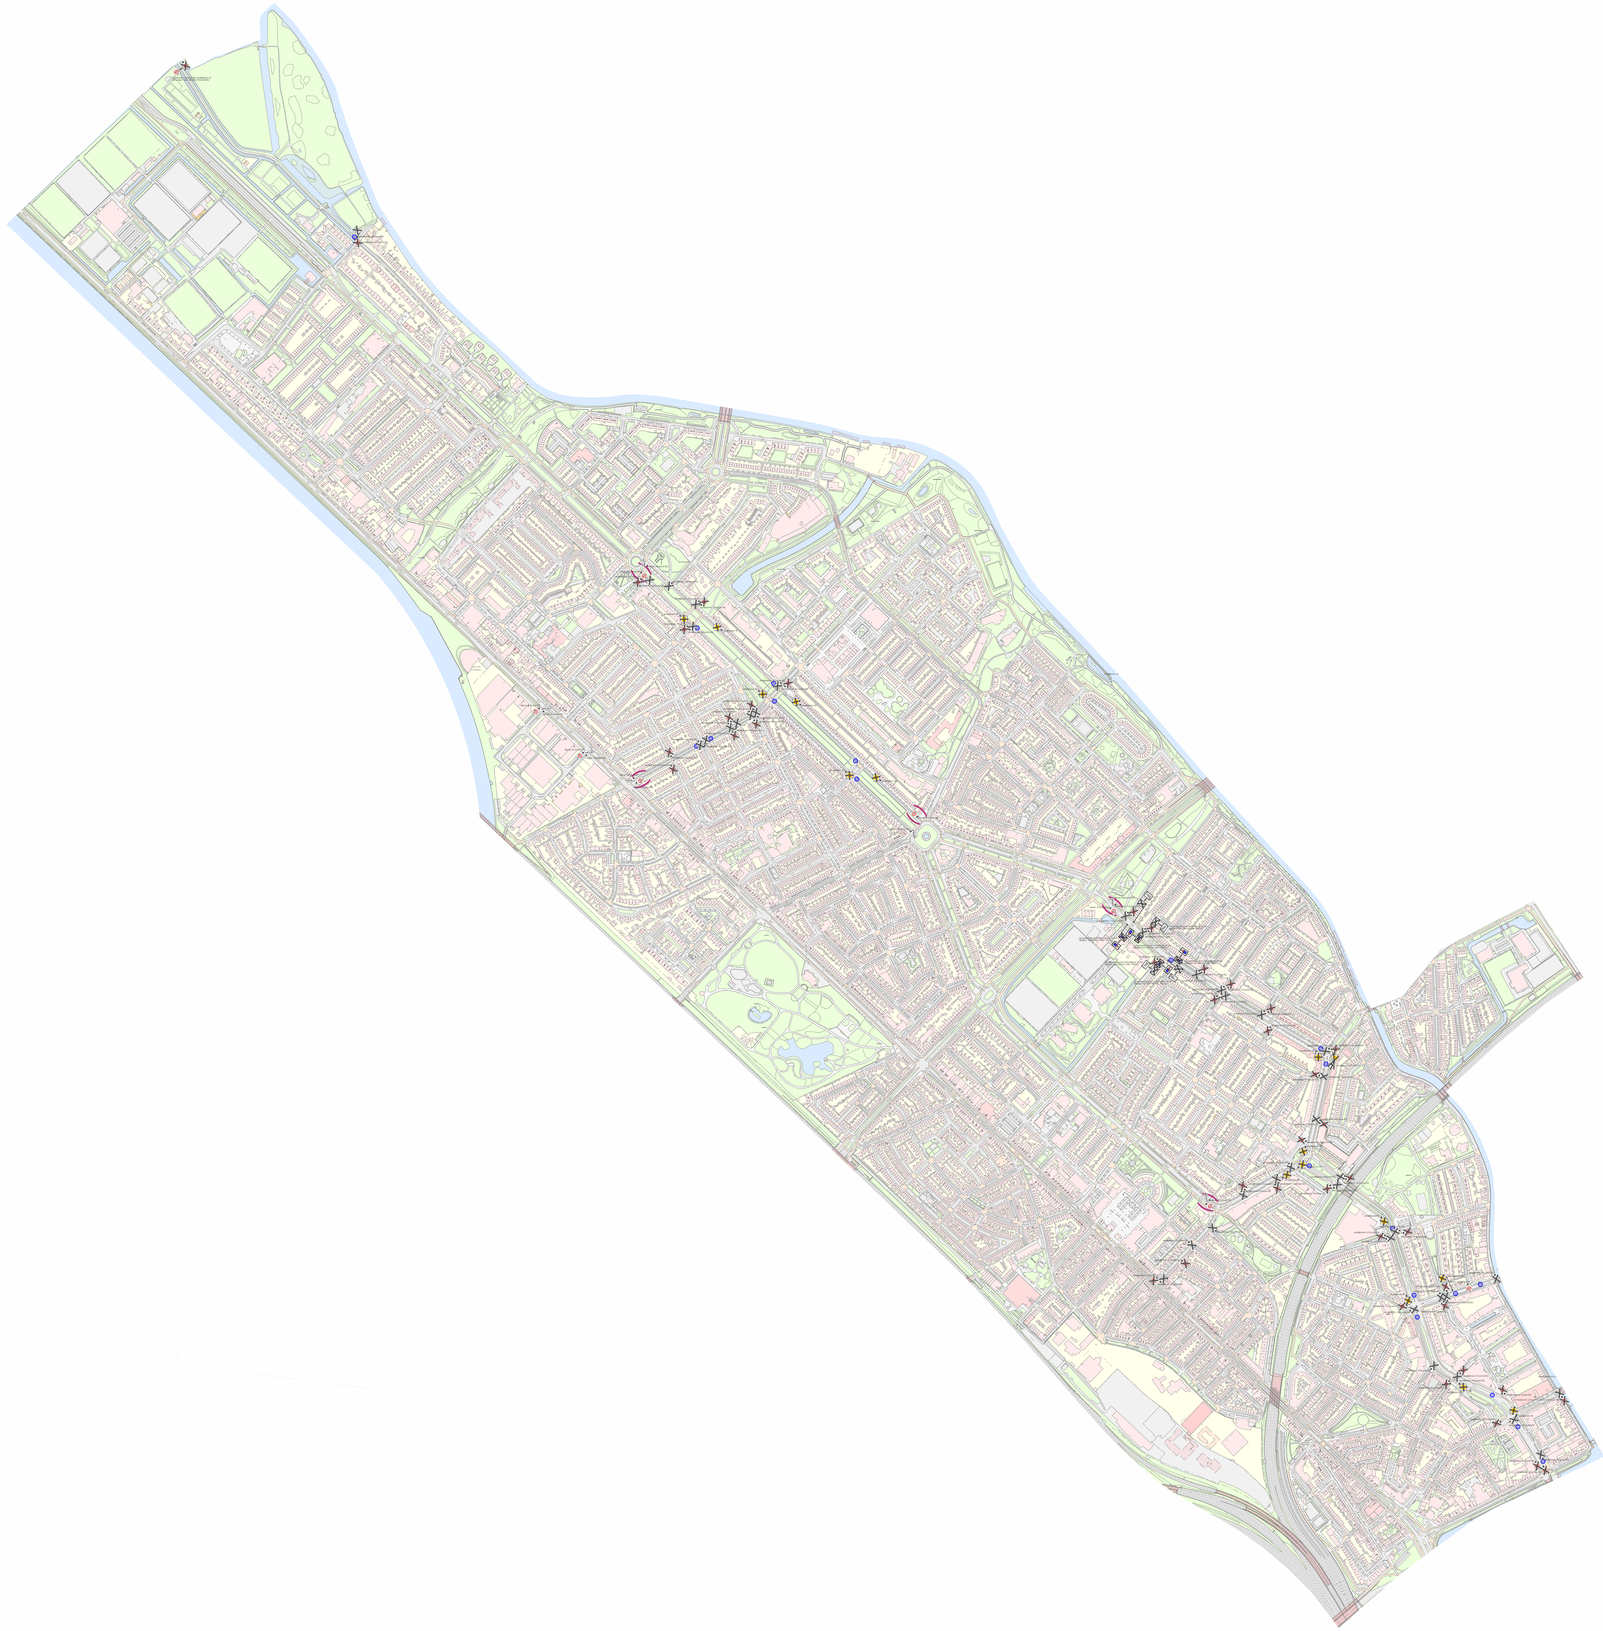

LEGENDA

locatie 30 markering met benaderinsrichting

( ) = locatie 30km-poort

uitvoering poortconstructie:

bij klinkers

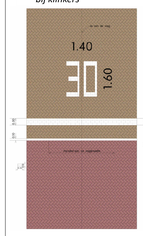

bij asfalt

Gemeente Utrecht

Gemeente Utrecht
Gilde Stedenbouw en Mobiliteit, Subgilde Mobiliteit
Stadsplaats 1 | Postbus 8406 | 3503 RK | 06-42549842

versnelde aanpak 30
Noordwest

Datum	Status	Akkoord BinG
5 mei 2026	definitief	15 april 2026

Ontwerper	Formaat	Schaal	Blad
J. Smedts	A0	1:5000	5 uit 10

Versie	Datum	Ontwerper	Aanpassingen
1.	05/06/24	JS	eerste concept
2, 3	26/06/25 26/08/25	JS	1e aanpassing, update
4, 5, 6	DEF	JS	aanpassing n.a.v. overleggen
DEF	05/05/26	JS	definitief n.a.v. akkoord BinG

Datum | Datum | Datum | Datum | Datum | Datum | Datum

W:\SO\DNTW\Verv\Team-Aanf\Verkeersmanagement\Bebording\Bebordingsplannen 30km-straten\grote uitbreiding 2024\Bebplan_30km_grotesUtb_2024.dgn