


Plaatsen
Flespaal
Bevestigen borden
E08c + OB504

Plaatsen
Flespaal
Bevestigen borden
E08c + OB504

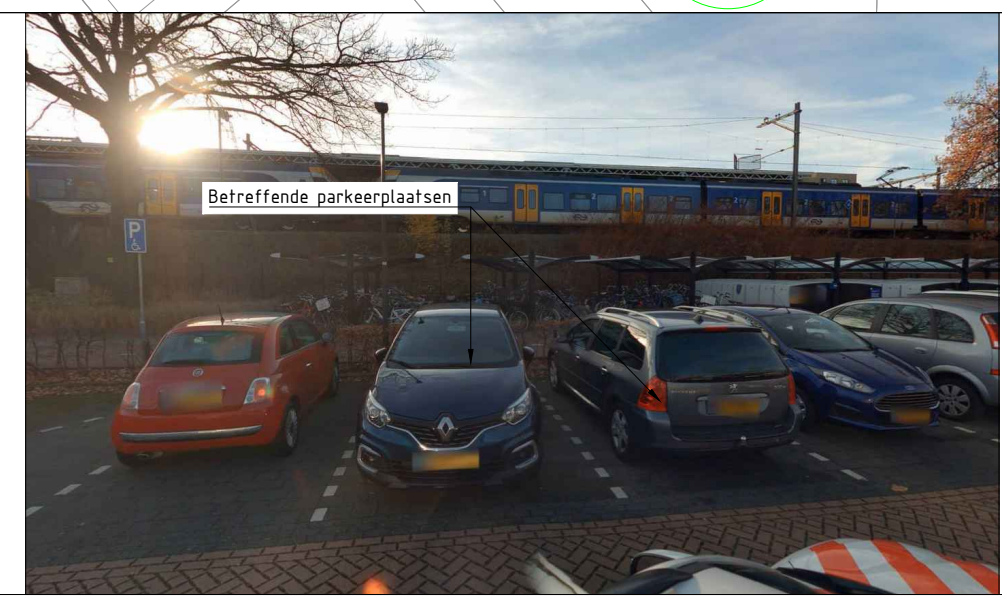

Postbus 10101
5660 GA Geldrop
T (040) - 289 38 93
F (040) - 289 39 40
gemeente@geldrop-mierlo.nl
www.geldrop-mierlo.nl

Onderwerp
Laadpaal - Parallelweg, Geldrop

Afdeling
Realisatie
Tekenaar
M. van den Broek Datum
13-05-2026

Tekeningomschrijving
Kaartbijlage behorend bij verkeersbesluit 260501

Schaal
1:500 Formaat
A3

Status
Definitief

Tekeningnummer
29-TEK06-D01