



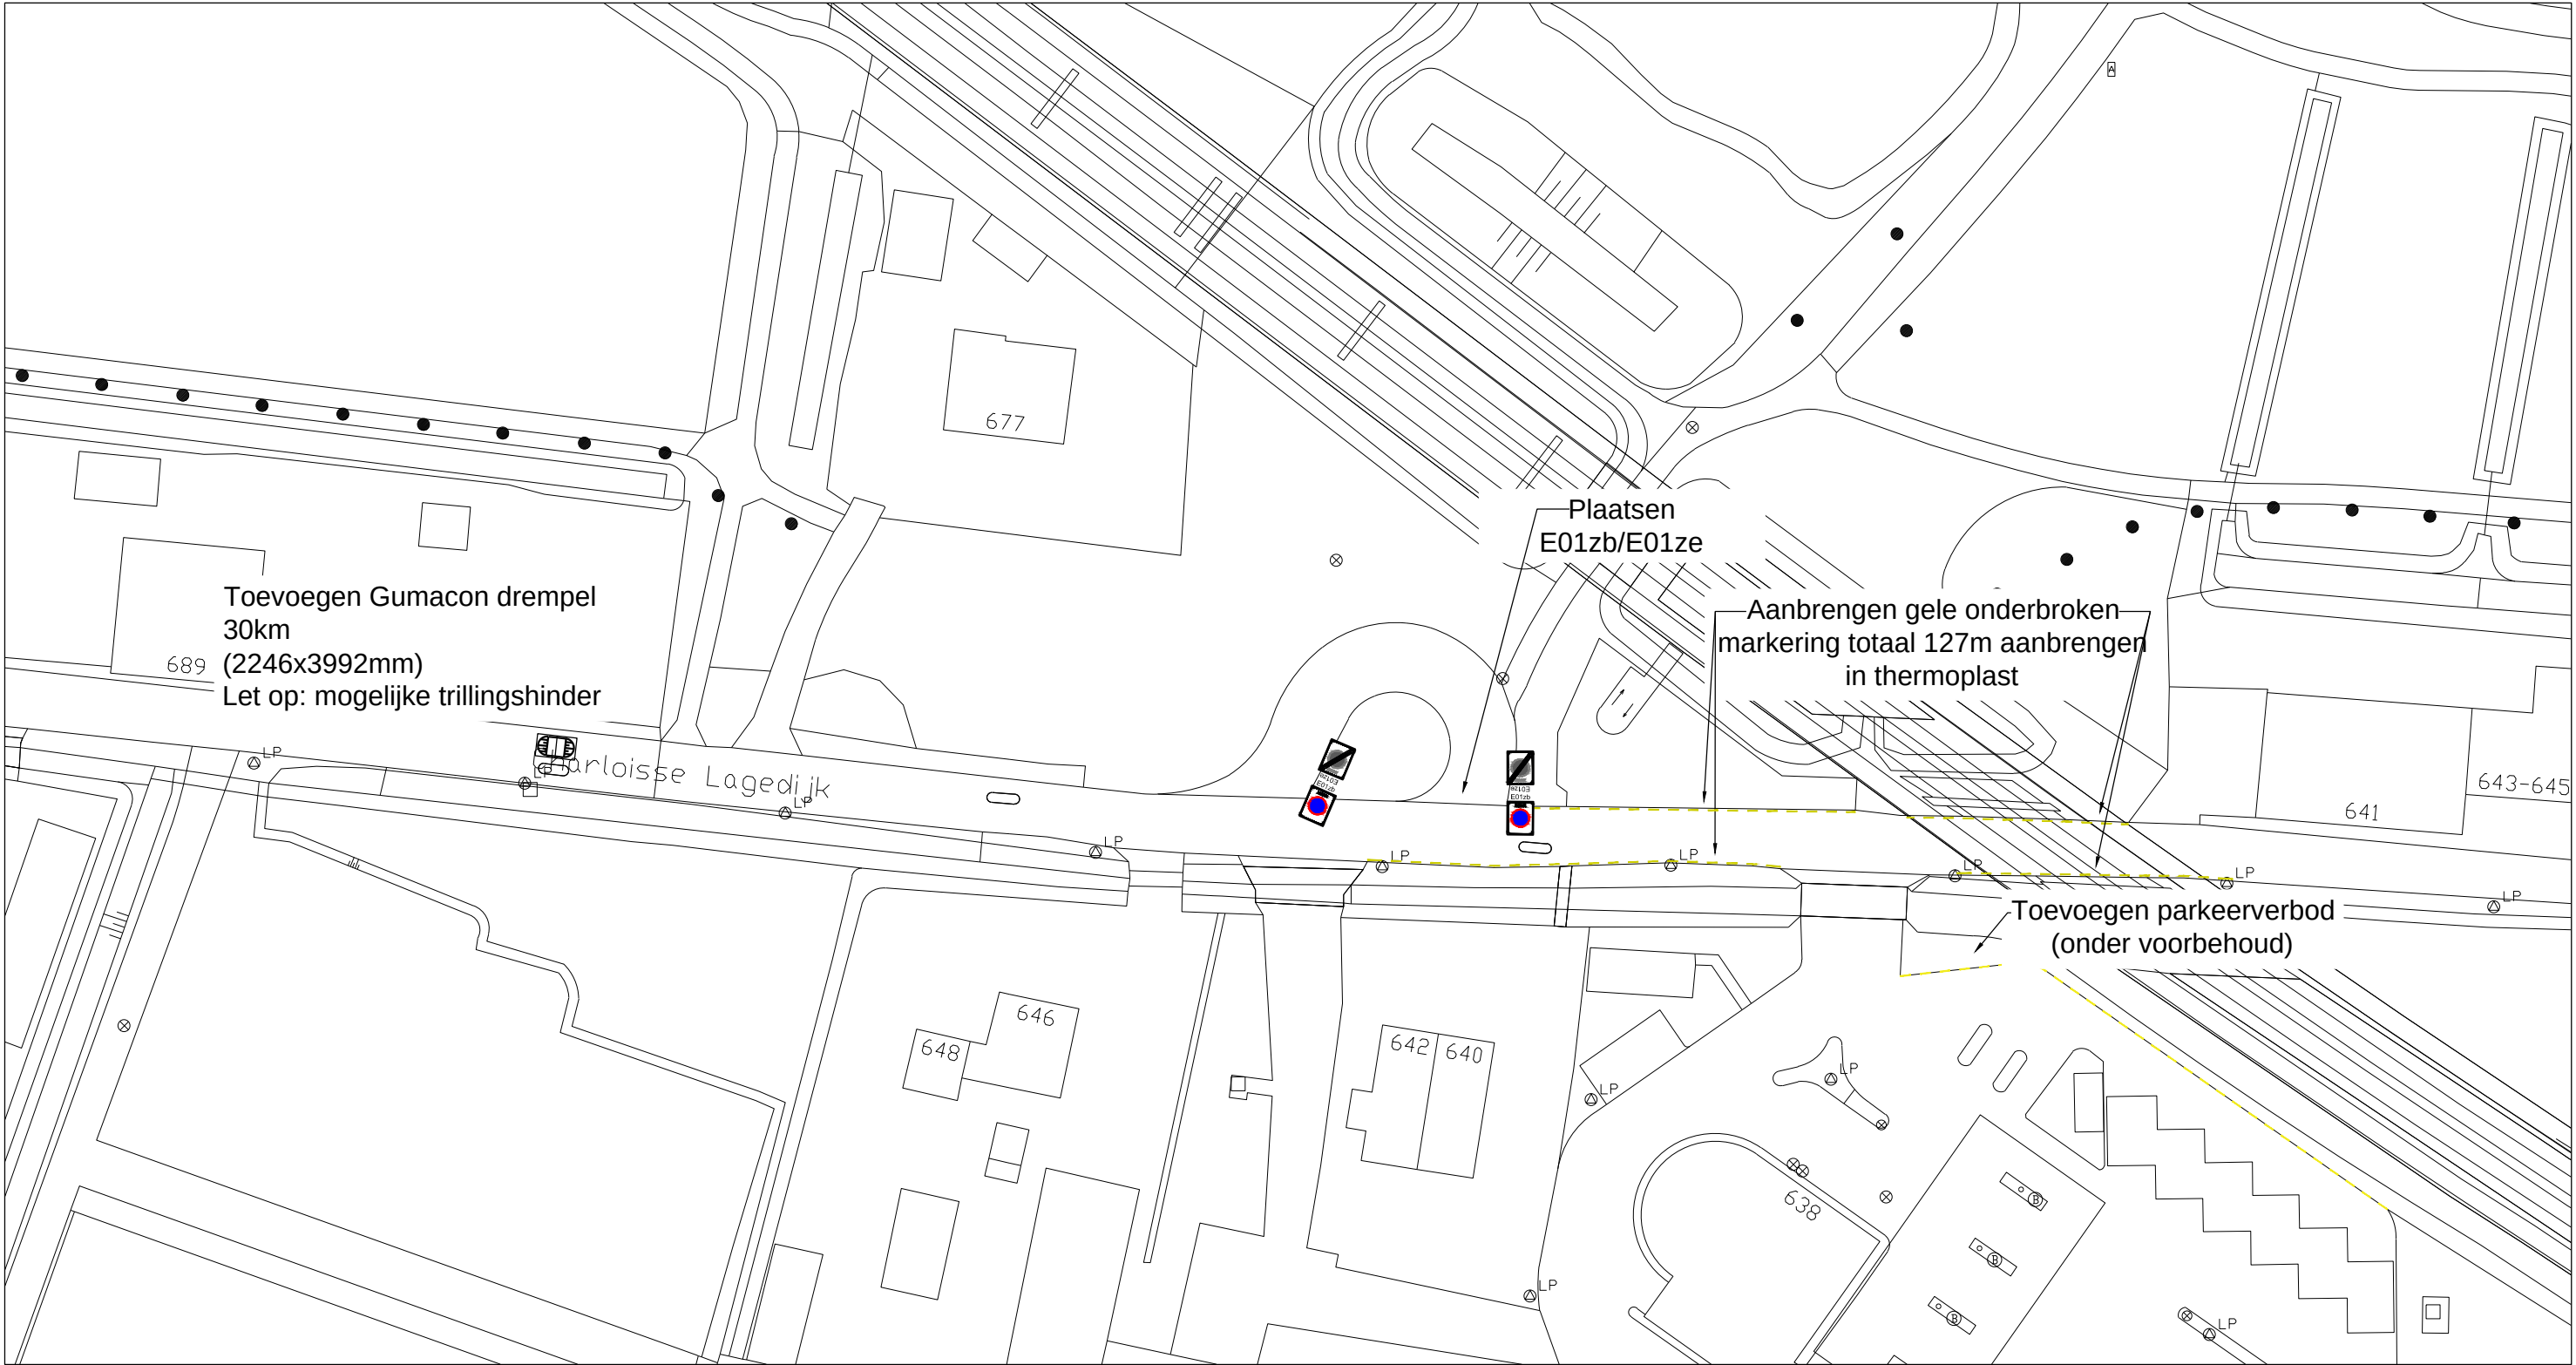

initialen	19-11-2025	
Getekend door	Datum	Versie

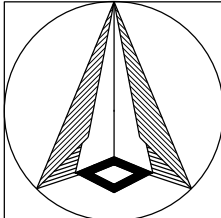

Voorlopig ontwerp
Charloisse Lagedijk
Integrale visie | detail D

Schaal:
Formaat: A3
Buurt:




**Gemeente
Rotterdam**
Stadsontwikkeling
Mobiliteit


Bestandsnaam: MOB25-557_Charloisse Lagedijk_integrale visie_V2.dwg

MOB 25-557

Bladnr:
1/1

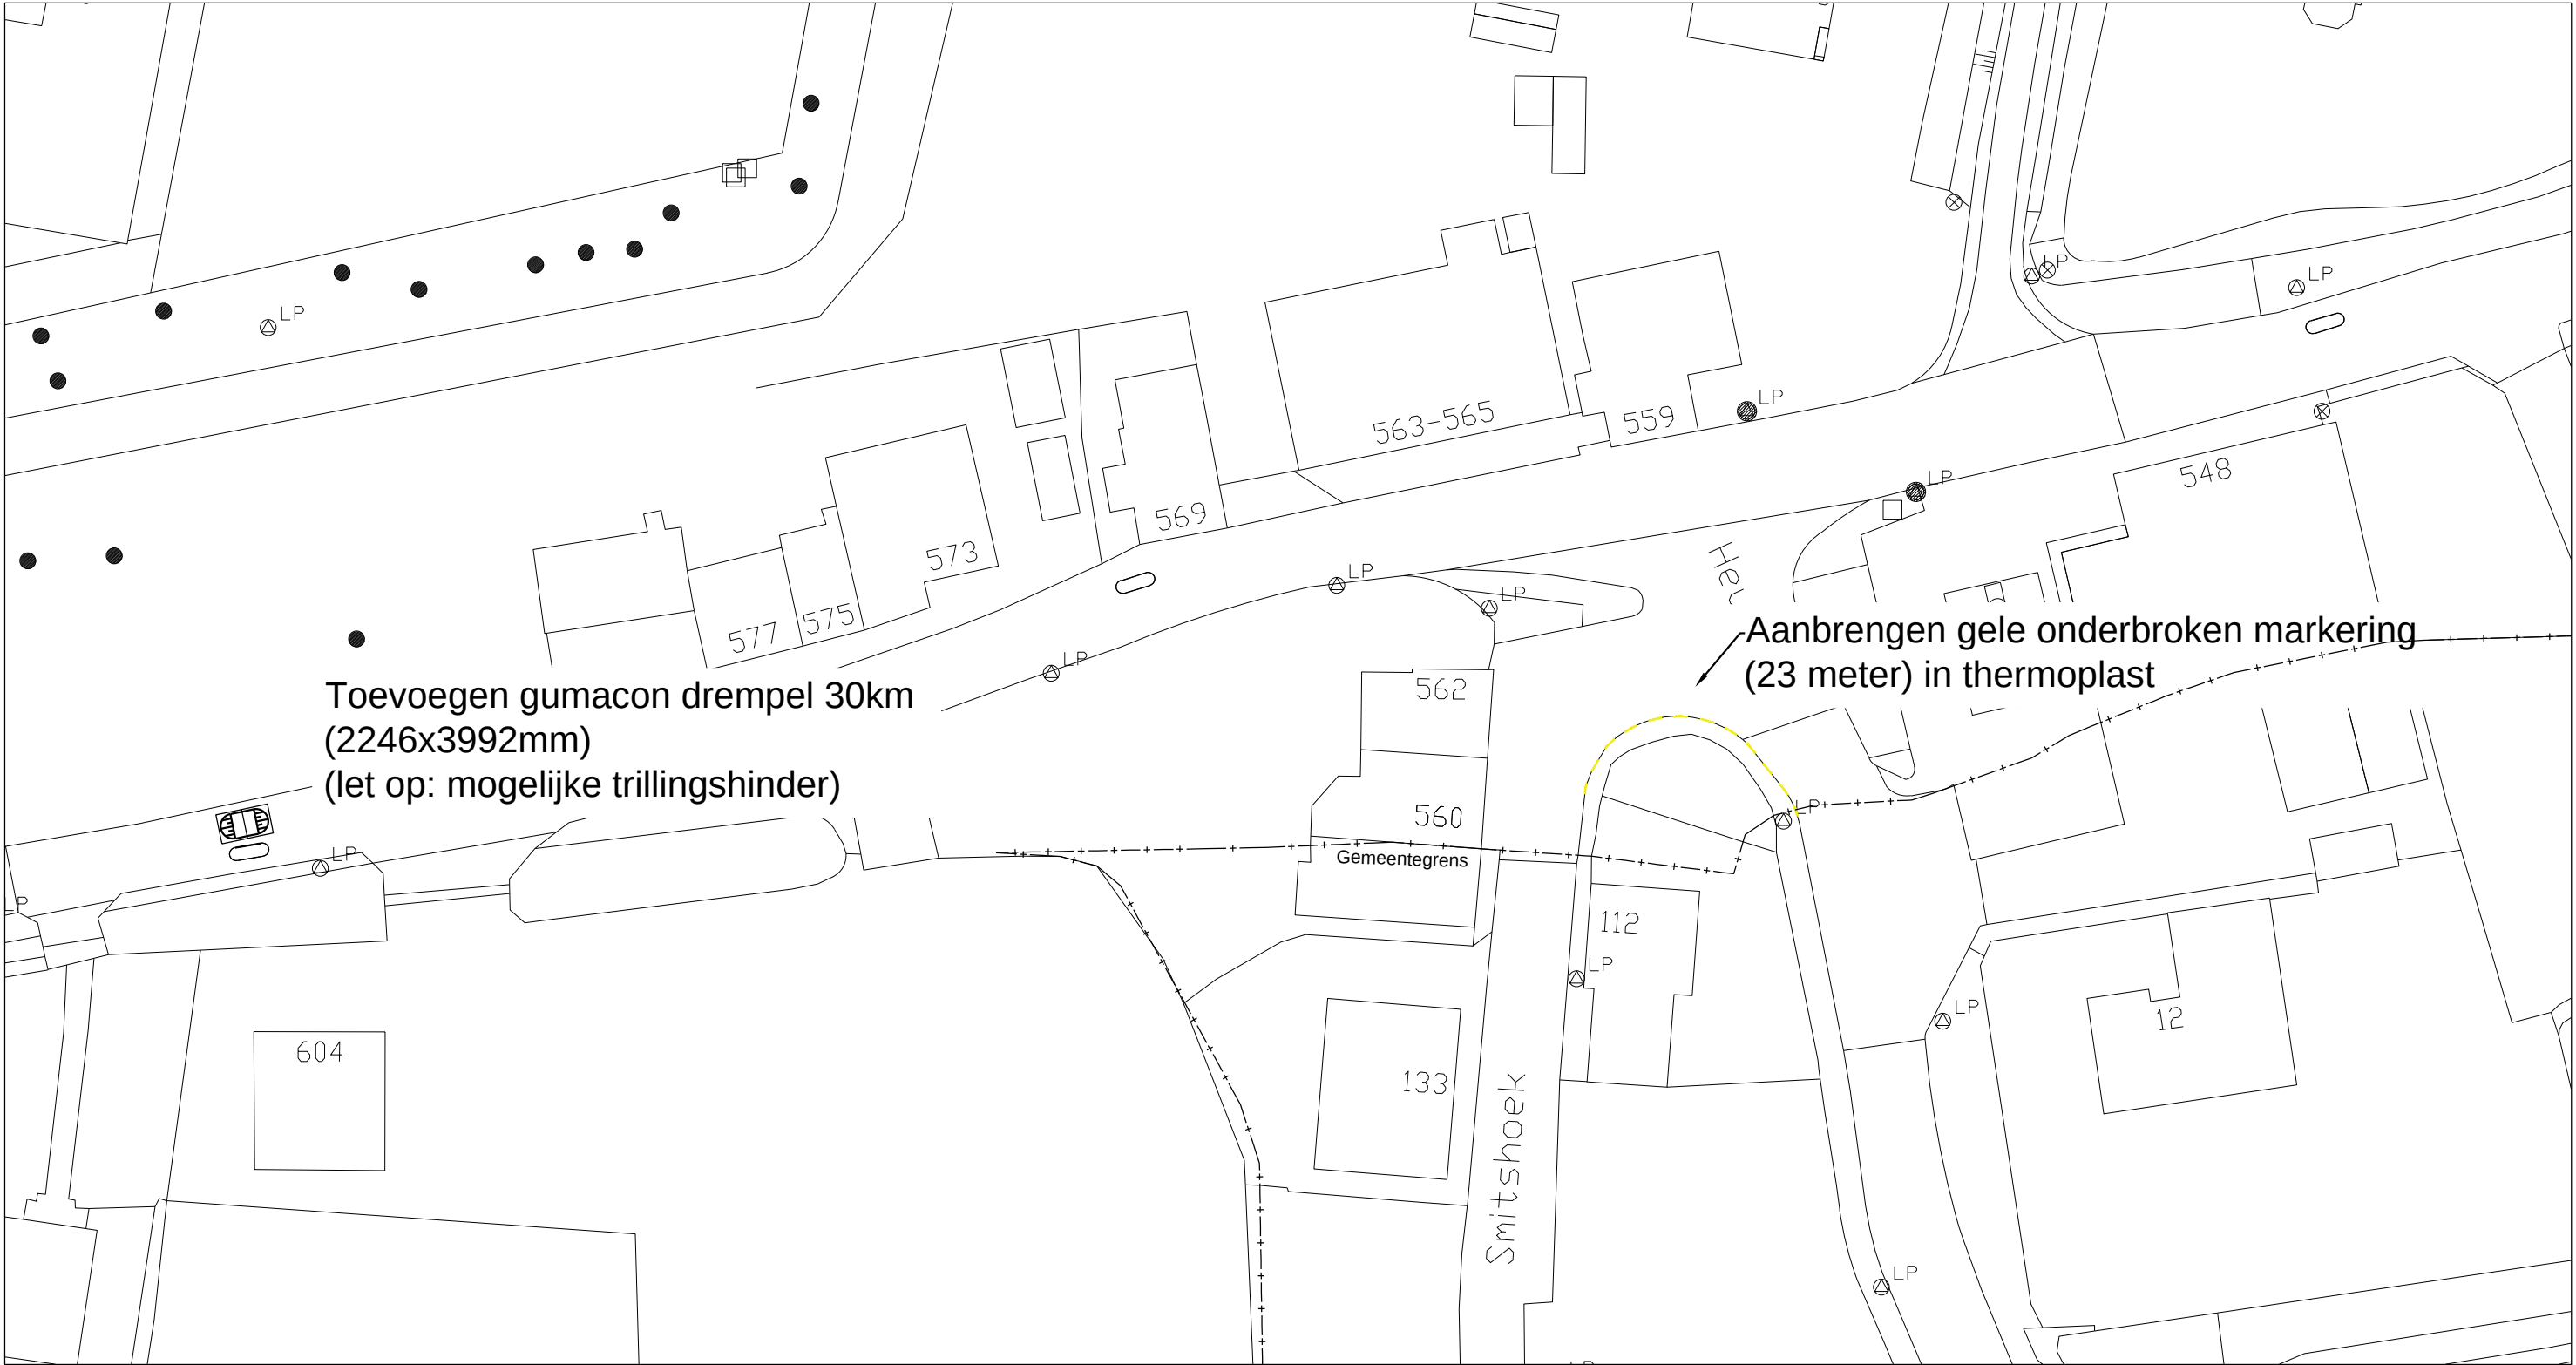

WvdB	19-11-2025	
Getekend door	Datum	Versie

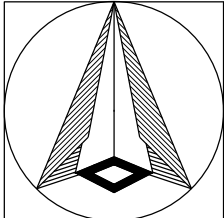

Schaal: 1:500
Formaat: A3
Buurt:

Voorlopig ontwerp
Charloisse Lagedijk
Integrale visie | detail E



Gemeente Rotterdam
Stadsontwikkeling
Mobiliteit

Bestandsnaam: MOB25-557_Charloisse Lagedijk_integrale visie_V2.dwg

MOB 25-557

Bladnr:
1/1