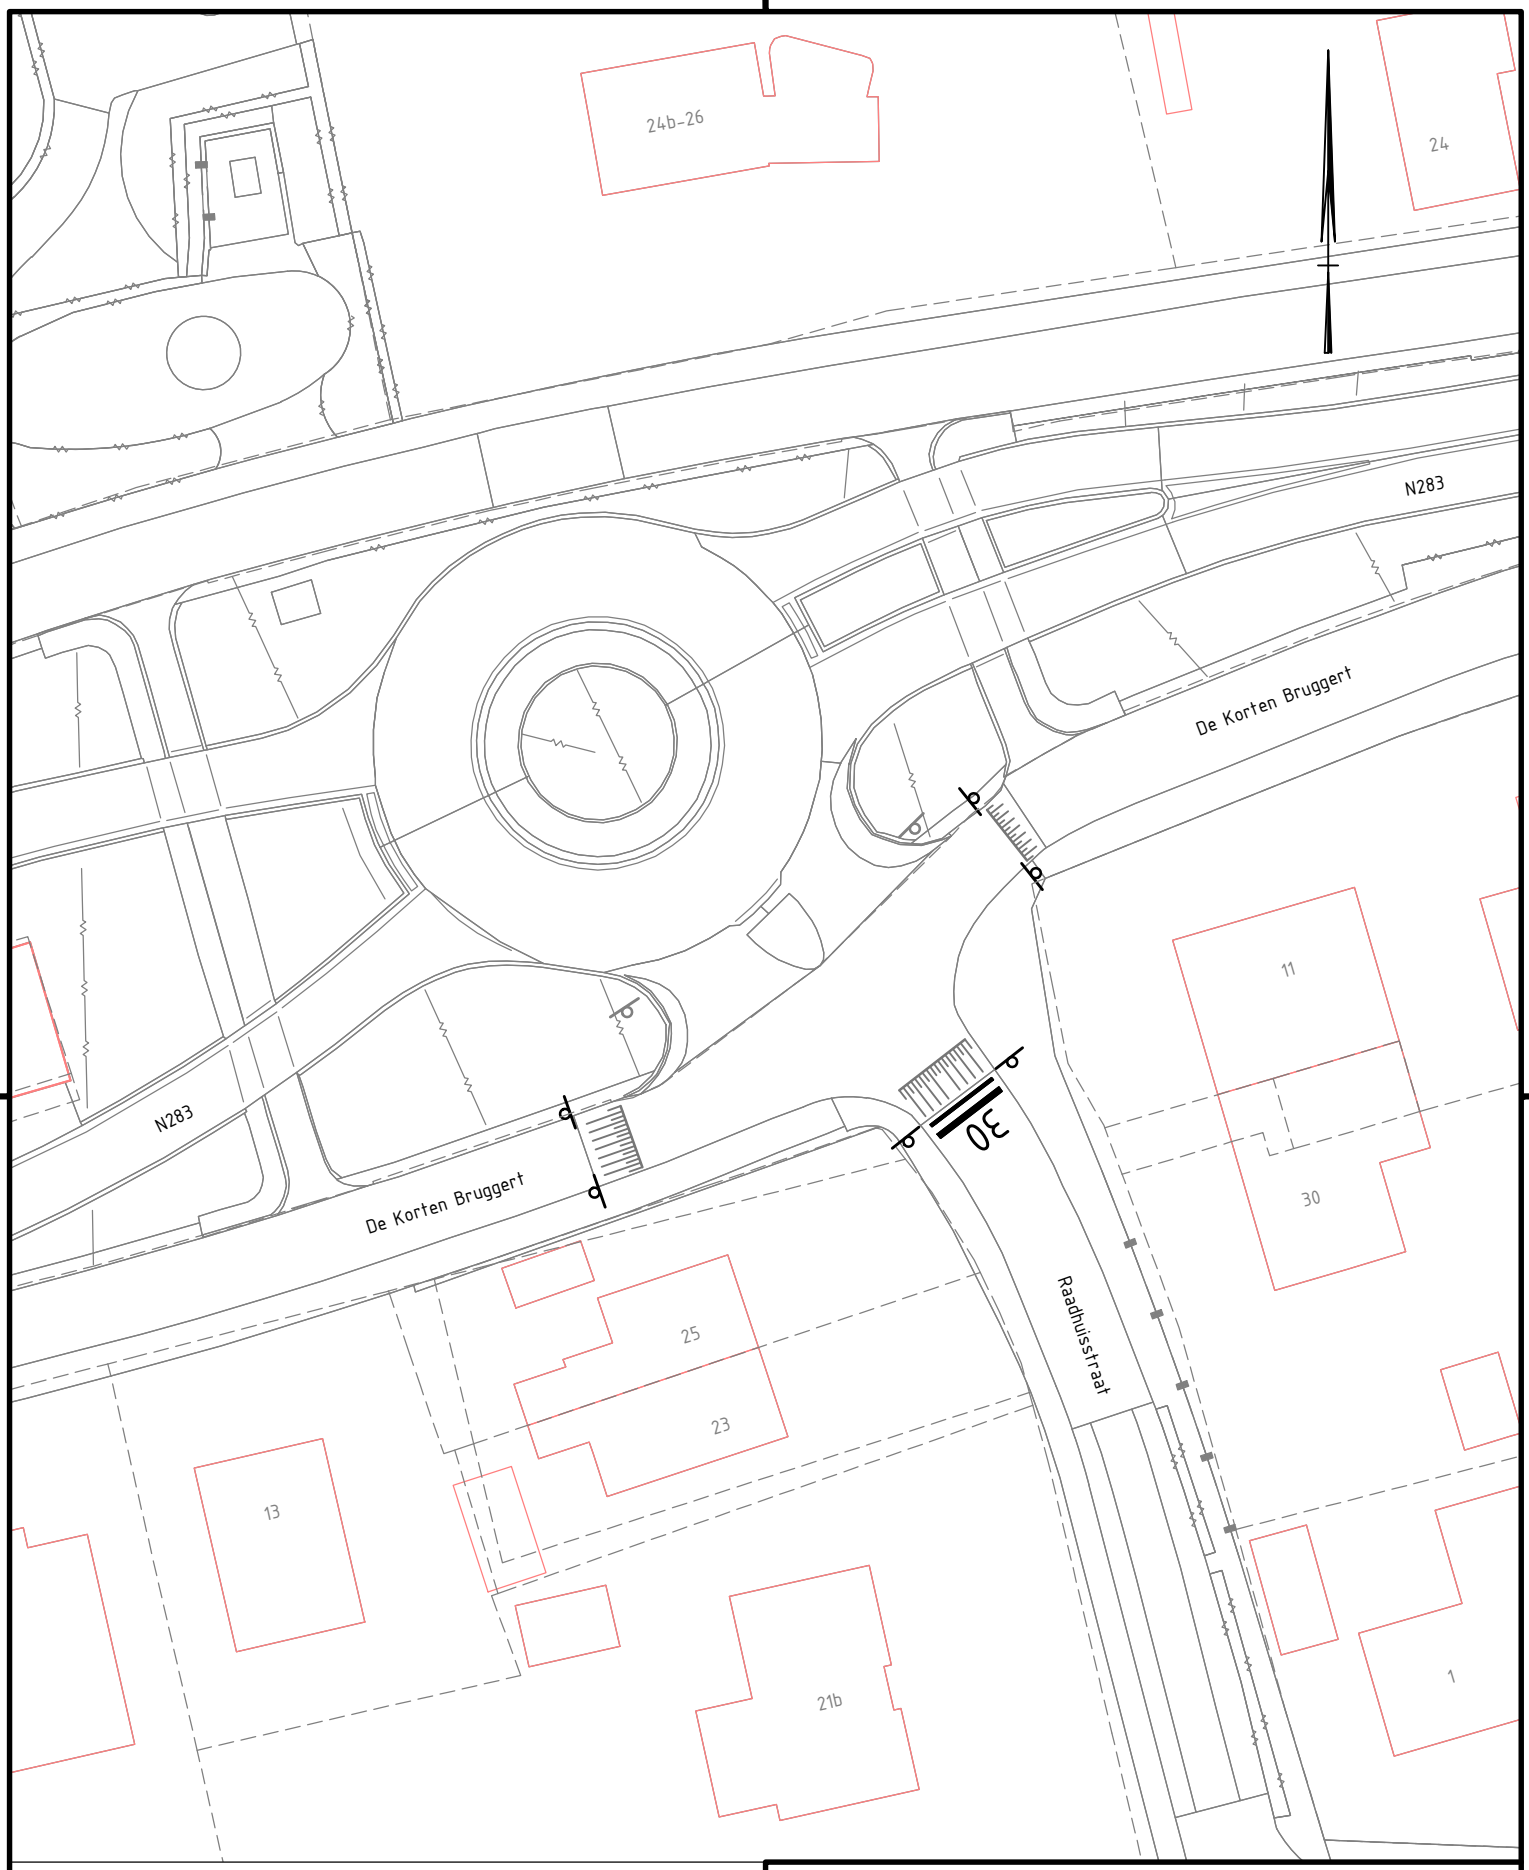

LEGENDA

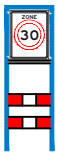

Verplaatsen zone 30 portalen

Nieuw te plaatsen zone 30 portalen

Project: Te plaatsen zone 30 portalen, Raadhuisstraat/ De Korten Bruggert te Eethen

Onderdeel: VERKEERSBESLUIT

Tekeningnummer: VB25-045

Besteknummer:

Getekend:	Gecontroleerd:	Goedgekeurd:	Schaal:	Blad:	Formaat:
D.A. (Dick) Ippel	M. Spijker	M. Spijker	1:500	1	A4
Datum: 17-11-2025	Datum: 17-11-2025	Datum: 17-11-2025	Datum wijziging: 25-11-2025	Aantal: 1	Status: DEFINITIEF

Bestandslocatie: N:\.....\2. Verkeersbesluiten\VB25-045_Raadhuisstraat_Eethen\VB25-045_Raadhuisstraat_Eethen.dwg

Gemeente Altena
Sportlaan 170
4286 ET Almkerk
Postbus 5
4286 ZG Almkerk
(0183) 516100
info@gemeentealtena.nl
www.gemeentealtena.nl