
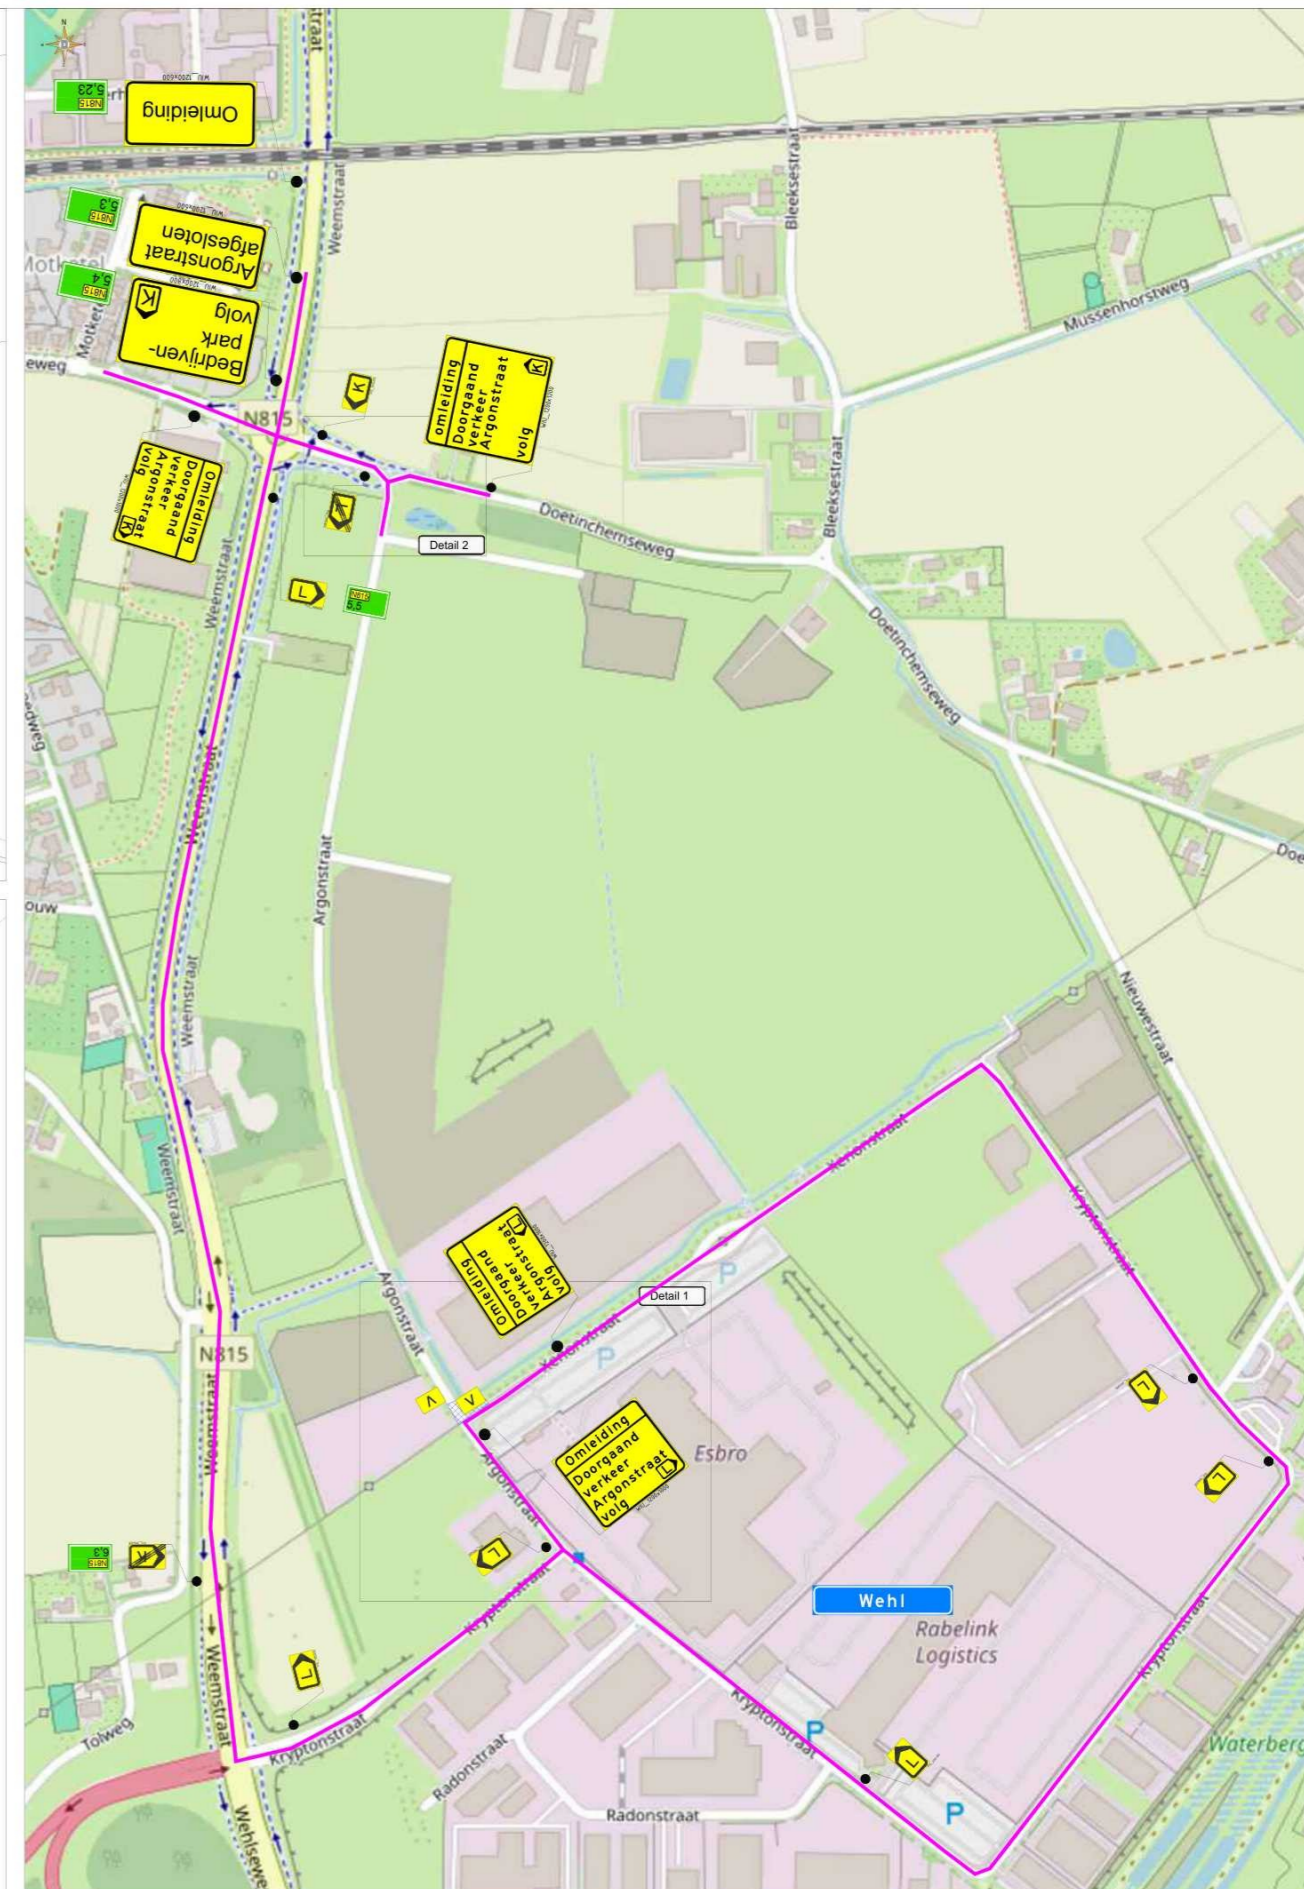
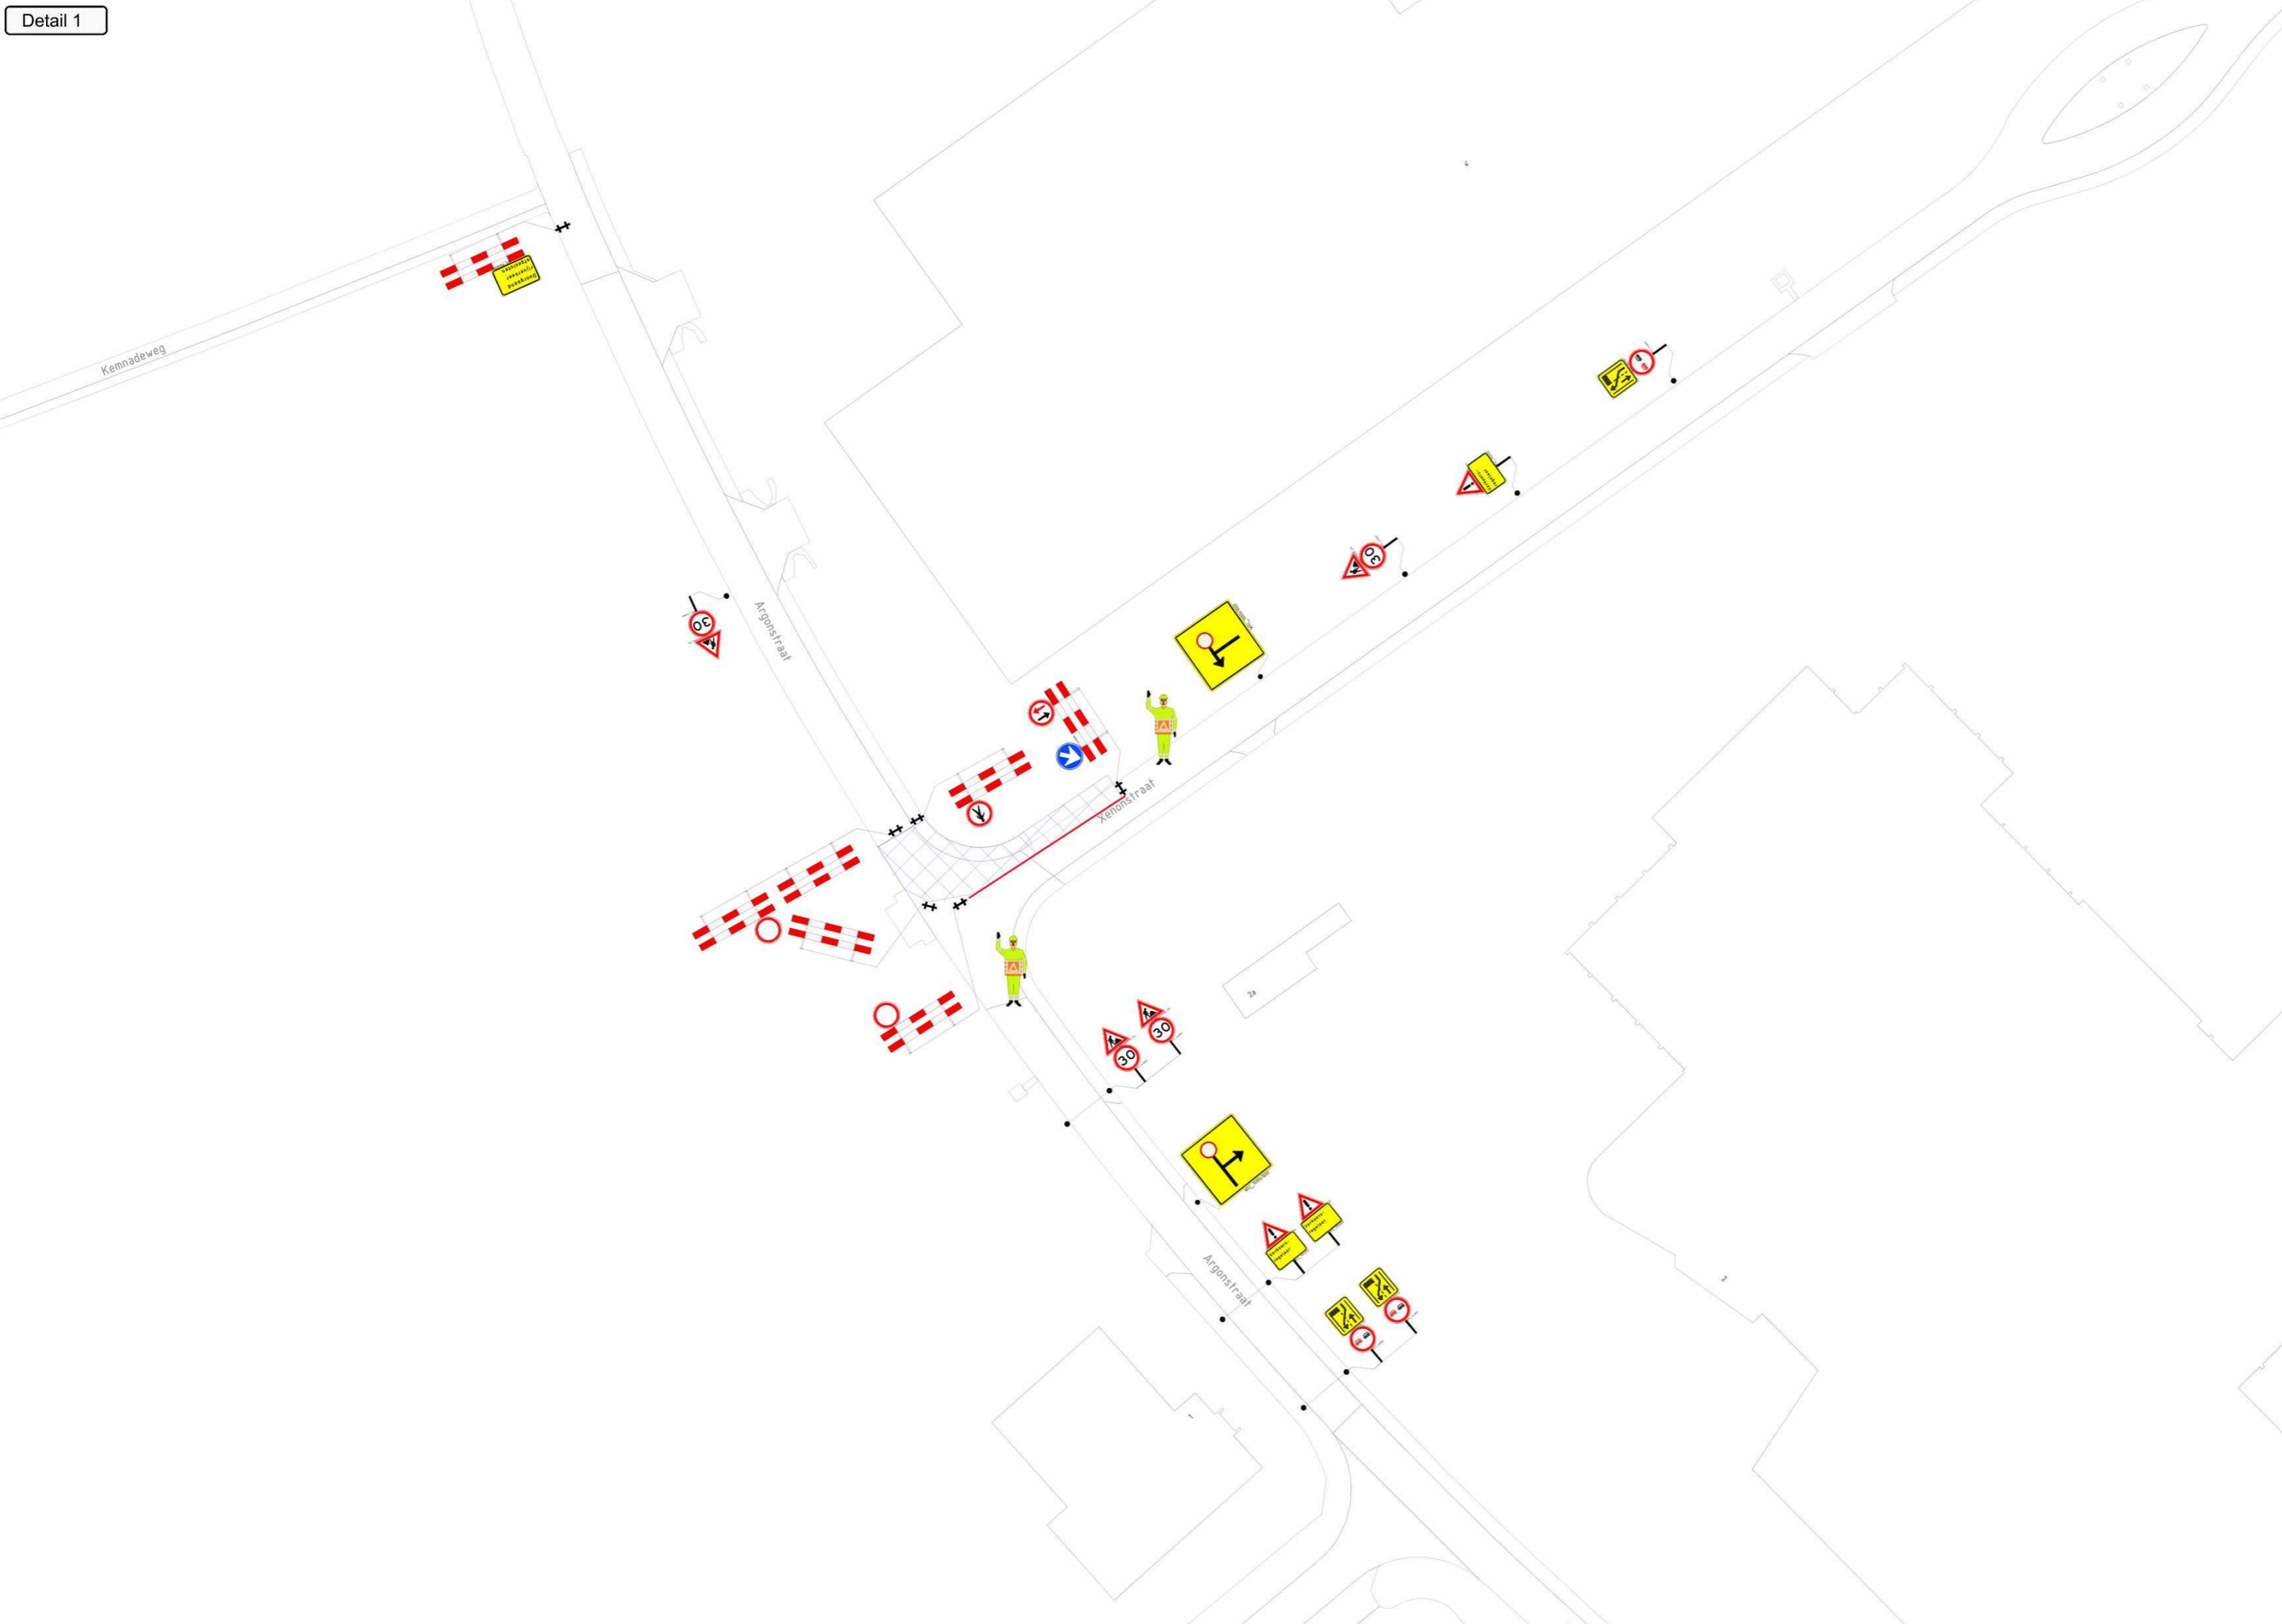


Detail 2

Detail 1

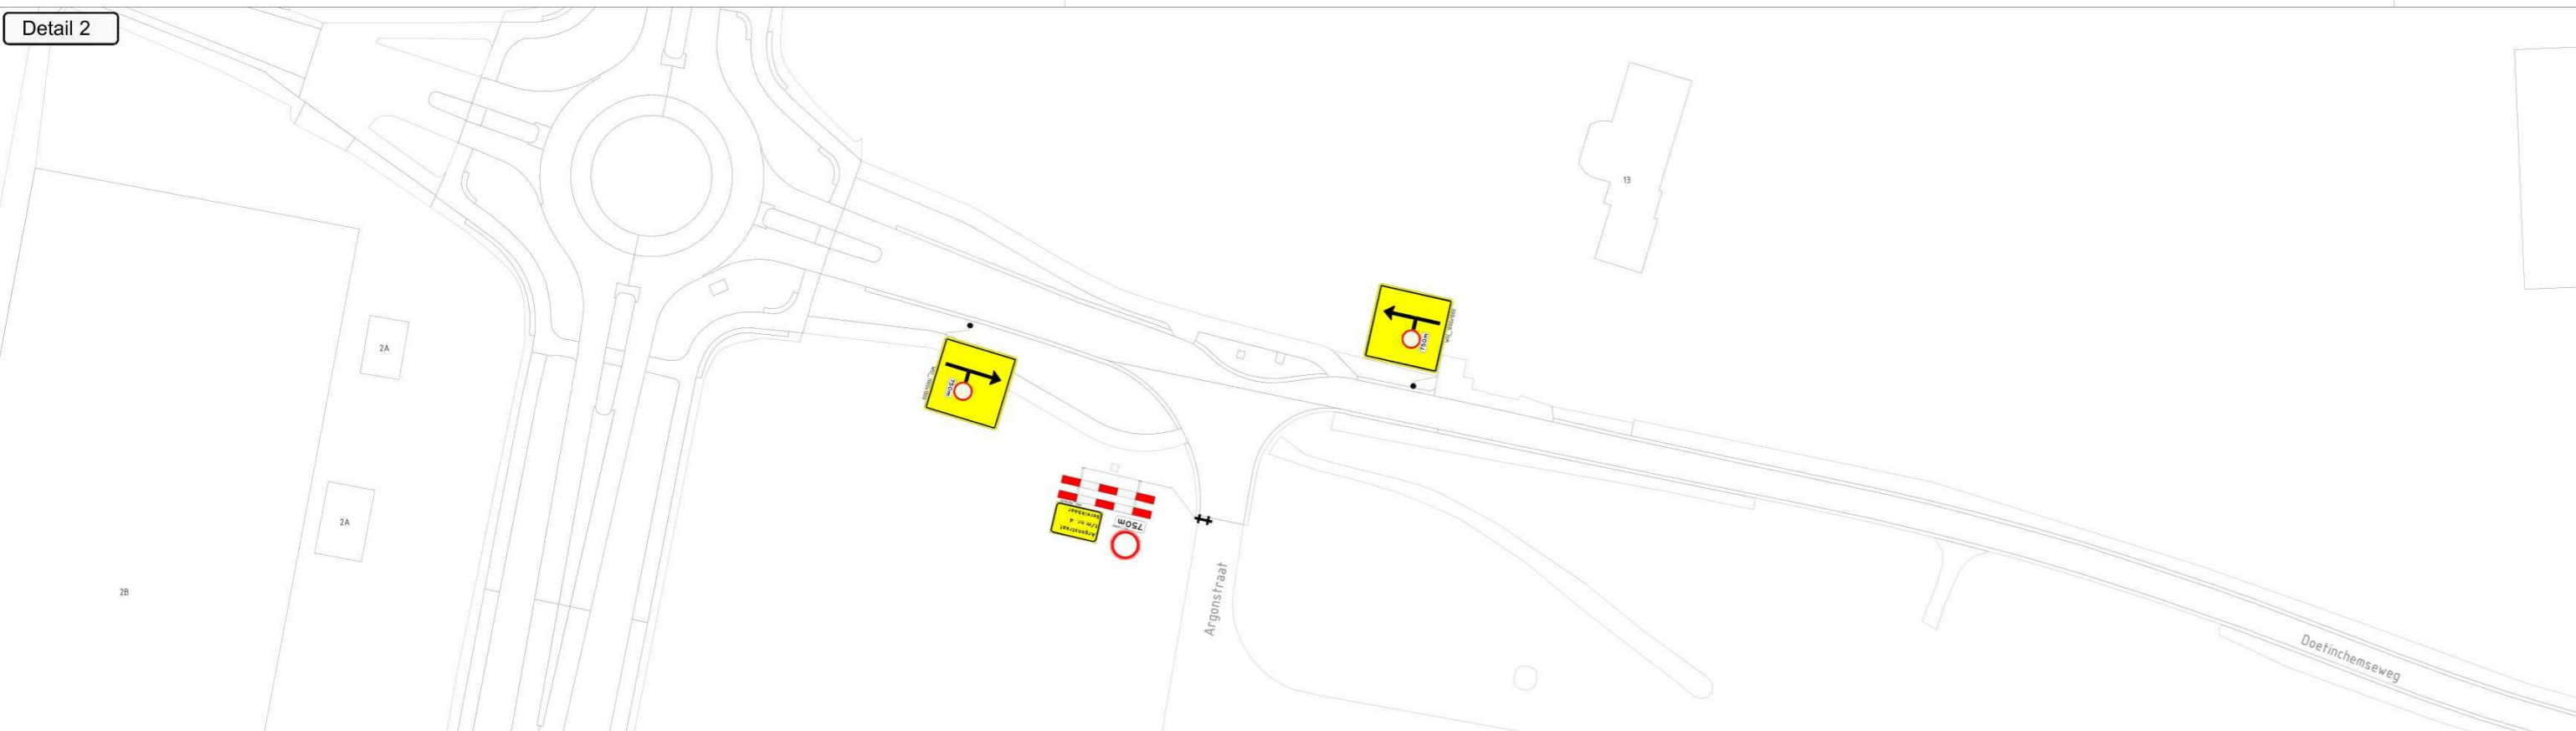

wegvak
afgesloten
van ...
t/m ...

V

WHL_1204-002

Opmerkingen: - Plaatsen tijdelijke bebording conform richtlijnen CROW 96a/96b
- Definitieve routenummers in overleg met wegbeheerder
- De locatie van borden is indicatief, de exacte locatie wordt op het werk bepaald

Legenda: werkvak omleidingsroute
 geleidebakens 35m

Opdrachtgever: **dusseldorp** infra · sloop · milieutechniek
Projectnummer: 62-00043-071

Aanlef Faunatunnel A18 Bedrijvenpark
Argonstraat Wehl
verkeersmaatregelen

DEGA
formaat A2
schaal n.v.t.

getekend	par.	15-04-2026	Versie 2
gecontroleerd	par.	15-04-2026	Versie 3
vrijgegeven	par.	04-05-2026	Versie 4
status Definitief	versie 1		Tek.nr. 62-00043-071.03