


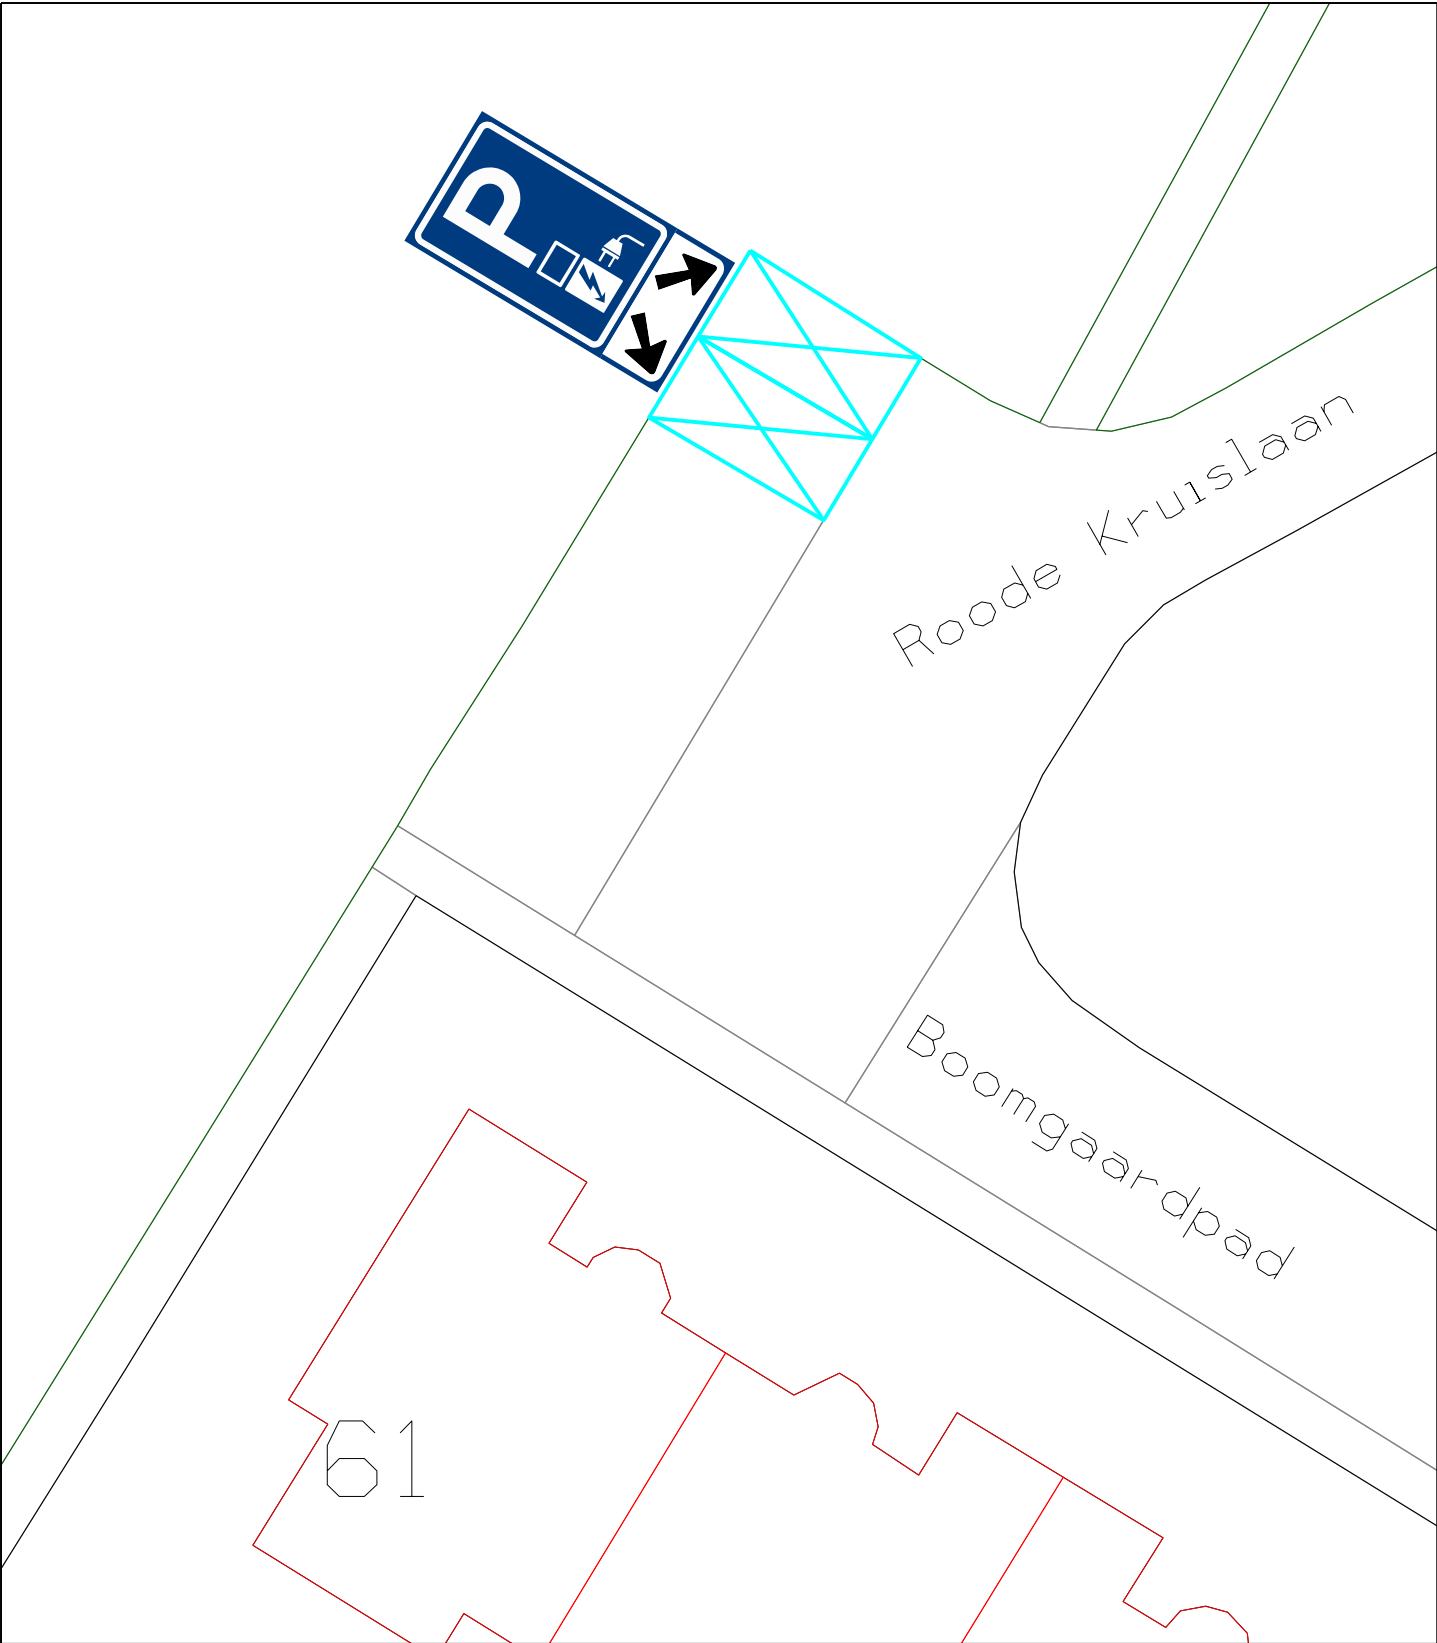

C	-	-	-	-
B	-	-	-	-
A	-	-	-	-
WIJZIG.	DATUM	OMSCHRIJVING	GETEKEND	AKKOORD

 gemeente Goeree-Overflakkee	ONDERDEEL Laadpaal Boomgaardpad			
PROJECT Laadpalen elektrische voertuigen		TEKENINGNUMMER Z-26-177565	BLAD 1 van 1	GETEKEND COL
		KERN Ooltgensplaat	SCHAAL 1:200	AKKOORD PMo
			FORMAAT A4	DATUM 07-01-2026
Koningin Julianaweg 45, 3241 XB Middelharnis Postbus 1, 3240 AA Middelharnis T: 14 0187 E: info@goeree-overflakkee.nl				