



SITUATIEOVERZICHT

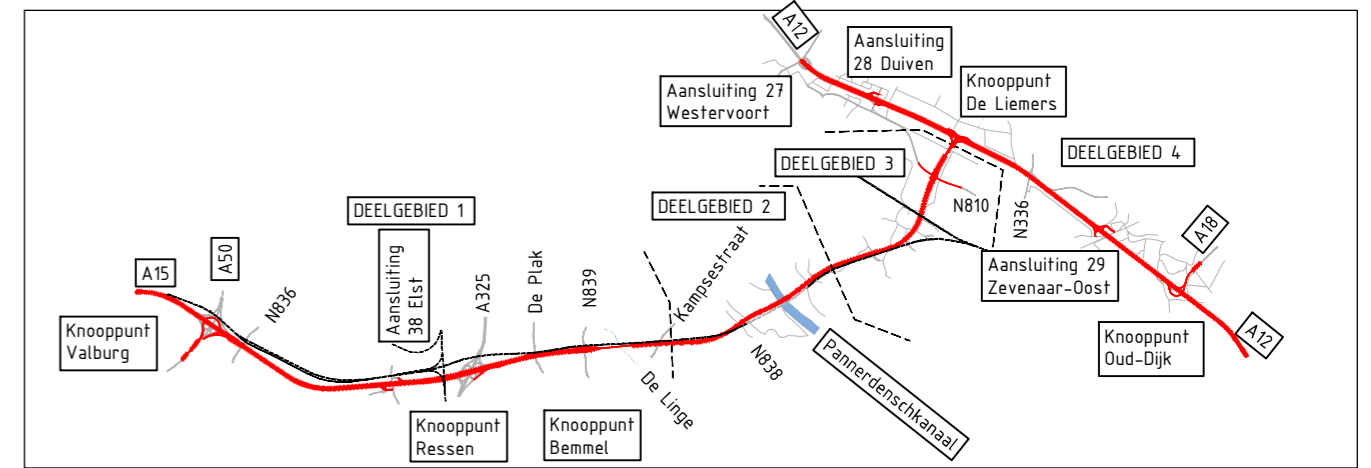

GEKOPPELDE XREFS

- GG-DG02-GW-WHH-DKR-XR-F01-07114_Duikers
- GG-DG02-GW-WHH-GWM-XR-F01-07114_WHH
- GG-DG02-GW-FAS-DFM-XR-F01-07114_Bouwwegen
- GG-DG02-GM-BSP-TNL-XR-F00-00184_Betuwespoorttunnel
- GG-DG02-GW-WES-OTB-XR-F00-00000_DTM en DTB gecombineerd
- GG-DG02-CO-PER-KWM-XR-FXX-00509_KW26_Pergola_ouderbouw
- GG-DG02-CO-PER-KWM-XR-FXX-00509_KW26_Pergola_ouderbouw
- Xref-GG-TOT-T-GZM-F00-2D-UVO_grens
- Xref-GG-00-Deelgebieden
- Xref-GG-00-Gemeente_Grenzen
- Xref-GG-TOT-A-ALG-F00-2D-grenzen
- GG-DG02-GW-FAS-DFM-XR-F03-01188_FASE 03
- GG-DG02-GW-FAS-DFM-XR-F02-07114_Bouwwegdeel Het Veld
- GG-DG02-GW-FAS-DFM-XR-Uitrit bouwweg N838
- GG-DG02-GW-WHH-DKR-XR-FXX-01331_Duikers WSRL
- GG-DG02-GW-FAS-DFM-XR-F00-01188_Bestaande arcering
- GG-DG00-CN-KML-KLM-XR-FOX-00000_Klic_2025_orientatie

- Maten in meters tenzij anders aangegeven
- Hoogteafvoer in meters t.o.v. NAP
- Coördinaten in meters t.o.v. rijsdriehoekenstelsel
- Hoeken aangegeven in graden (360° stelsel)
- Voor de paspoorten zie: GG-002275 en GG-002310

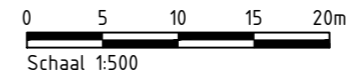

Versie:	Datum:	Get.:	Omschrijving:
Versie: 0.1	Datum: 24-03-2026	Get.: A.Tachji	Omschrijving: Eerste uitgave
Opsteller: A. Tachji	Controleur: Y. Woudstra	Autorisator:	
Paraaf:	Paraaf:	Datum:	
		Paraaf:	



Contact
Westervoortsedijk 73
6827 AV Arnhem



Oprichtgever
Rijkswaterstaat

Project
A12/A15 Ressen - Oudbroeken (ViA15)

Fase : Uitvoerings Ontwerp

Onderwerp : **Uitrit Bouwweg N838 nabij ETW 't Veld**
Situatietekening
Tijdelijk
Deelgebied 2: A15 oost (167.500-172.300)

Schaal : 1:500 Bladformaat: A2
Contractnummer : 31108959 Bladnummer : 1 van 1 Status : Definitief Versie: 1.0

Documentnummer: **041802483-011841-DG2-UO-GWW-FAS-SIT-DWM-001**