


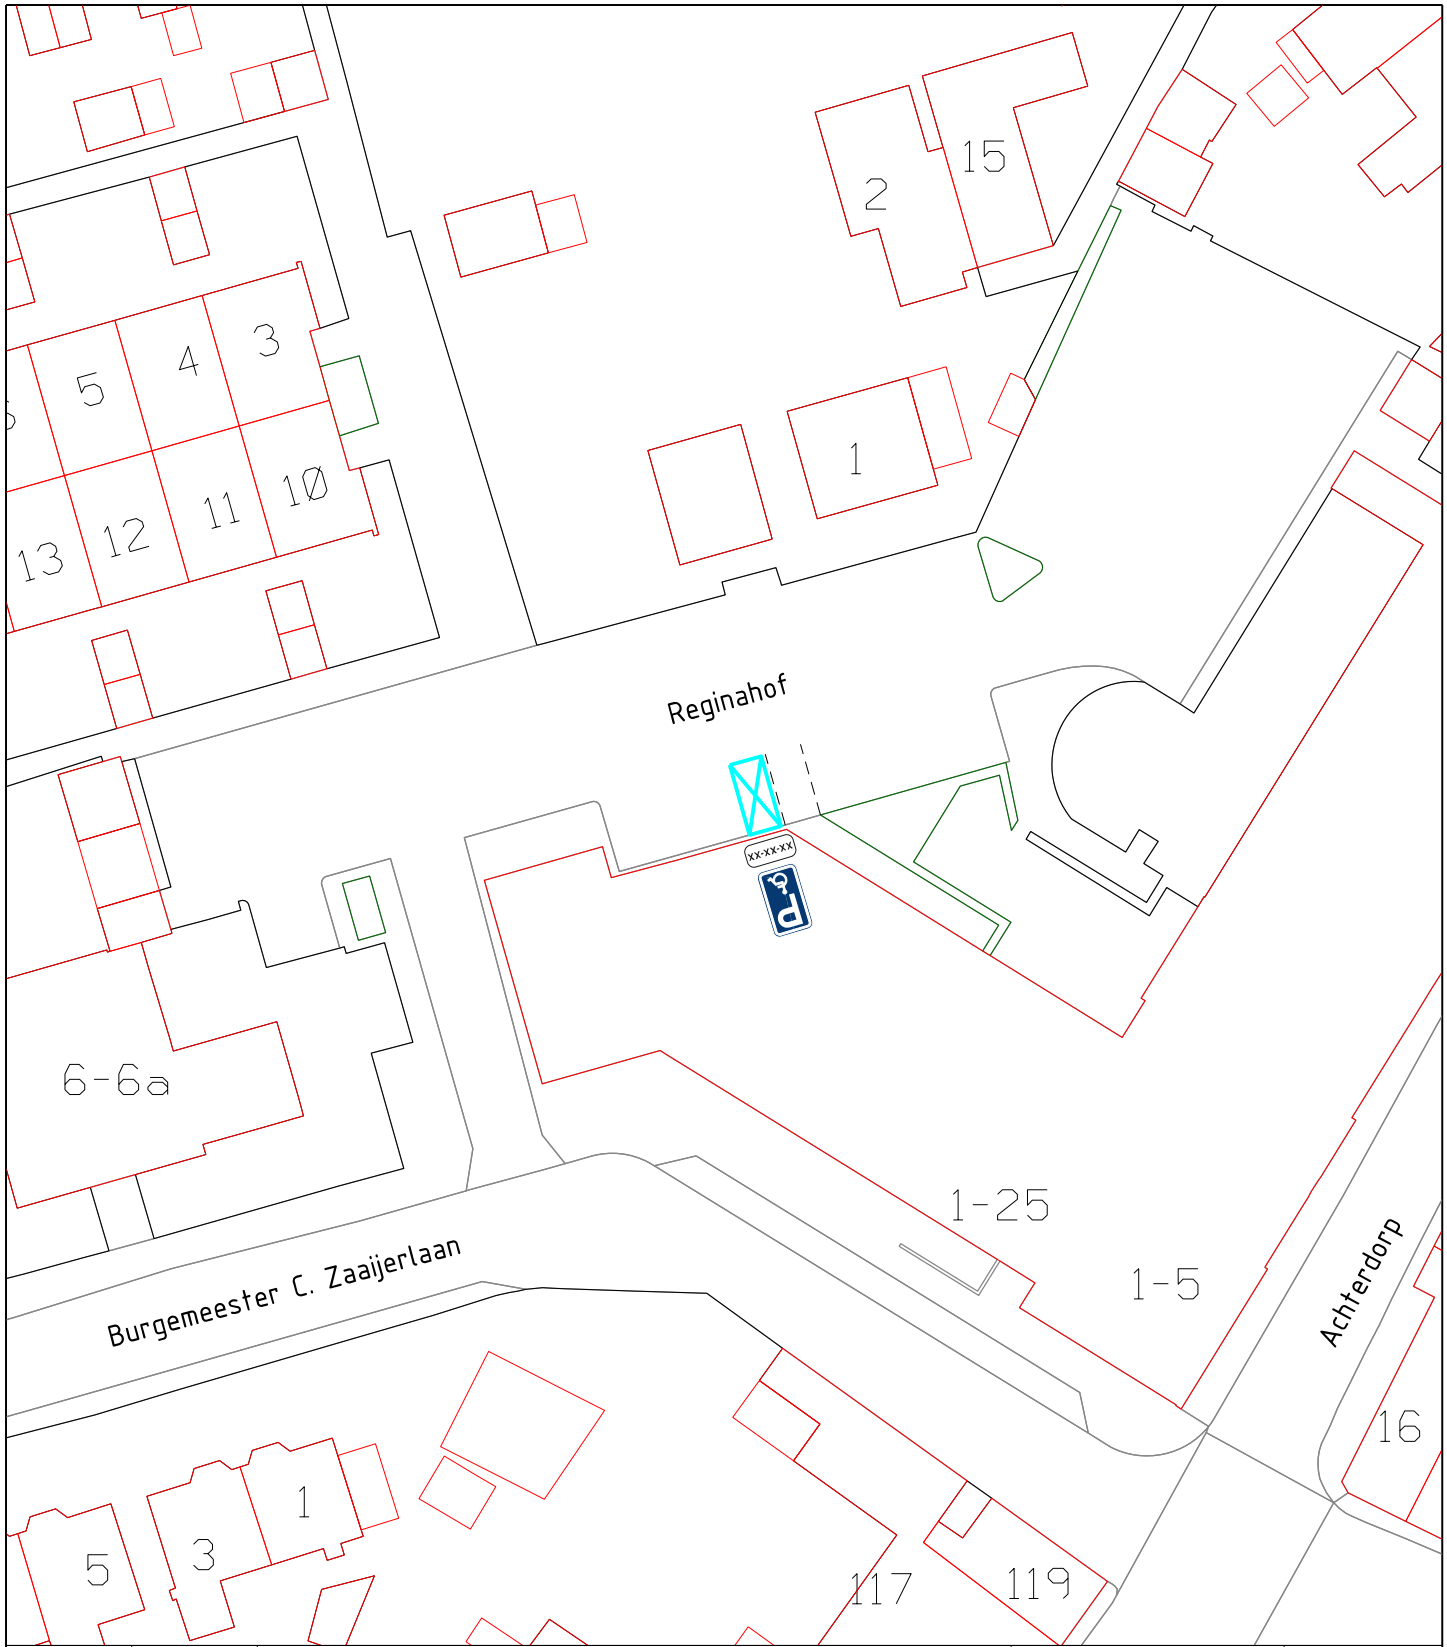

C	-	-	-	-
B	-	-	-	-
A	-	-	-	-
WIJZIG.	DATUM	OMSCHRIJVING	GETEKEND	AKKOORD

 gemeente Goeree-Overflakkee		ONDERDEEL Reginahof		
PROJECT Gehandicapten parkeerplaatsen		TEKENINGNUMMER Z-25-177075	BLAD 1 van 1	GETEKEND ES
		KERN Ouddorp	SCHAAL 1:500	AKKOORD MvG
			FORMAAT A4	DATUM 10-12-2025