



Voorgevel

1 : 100



Rechtergevel

1 : 100



Linkergevel

1 : 100



Achtergevel

1 : 100



impresie voorgevel




impresie Rechtergevel



impresie Linkergevel




impresie Achtergevel

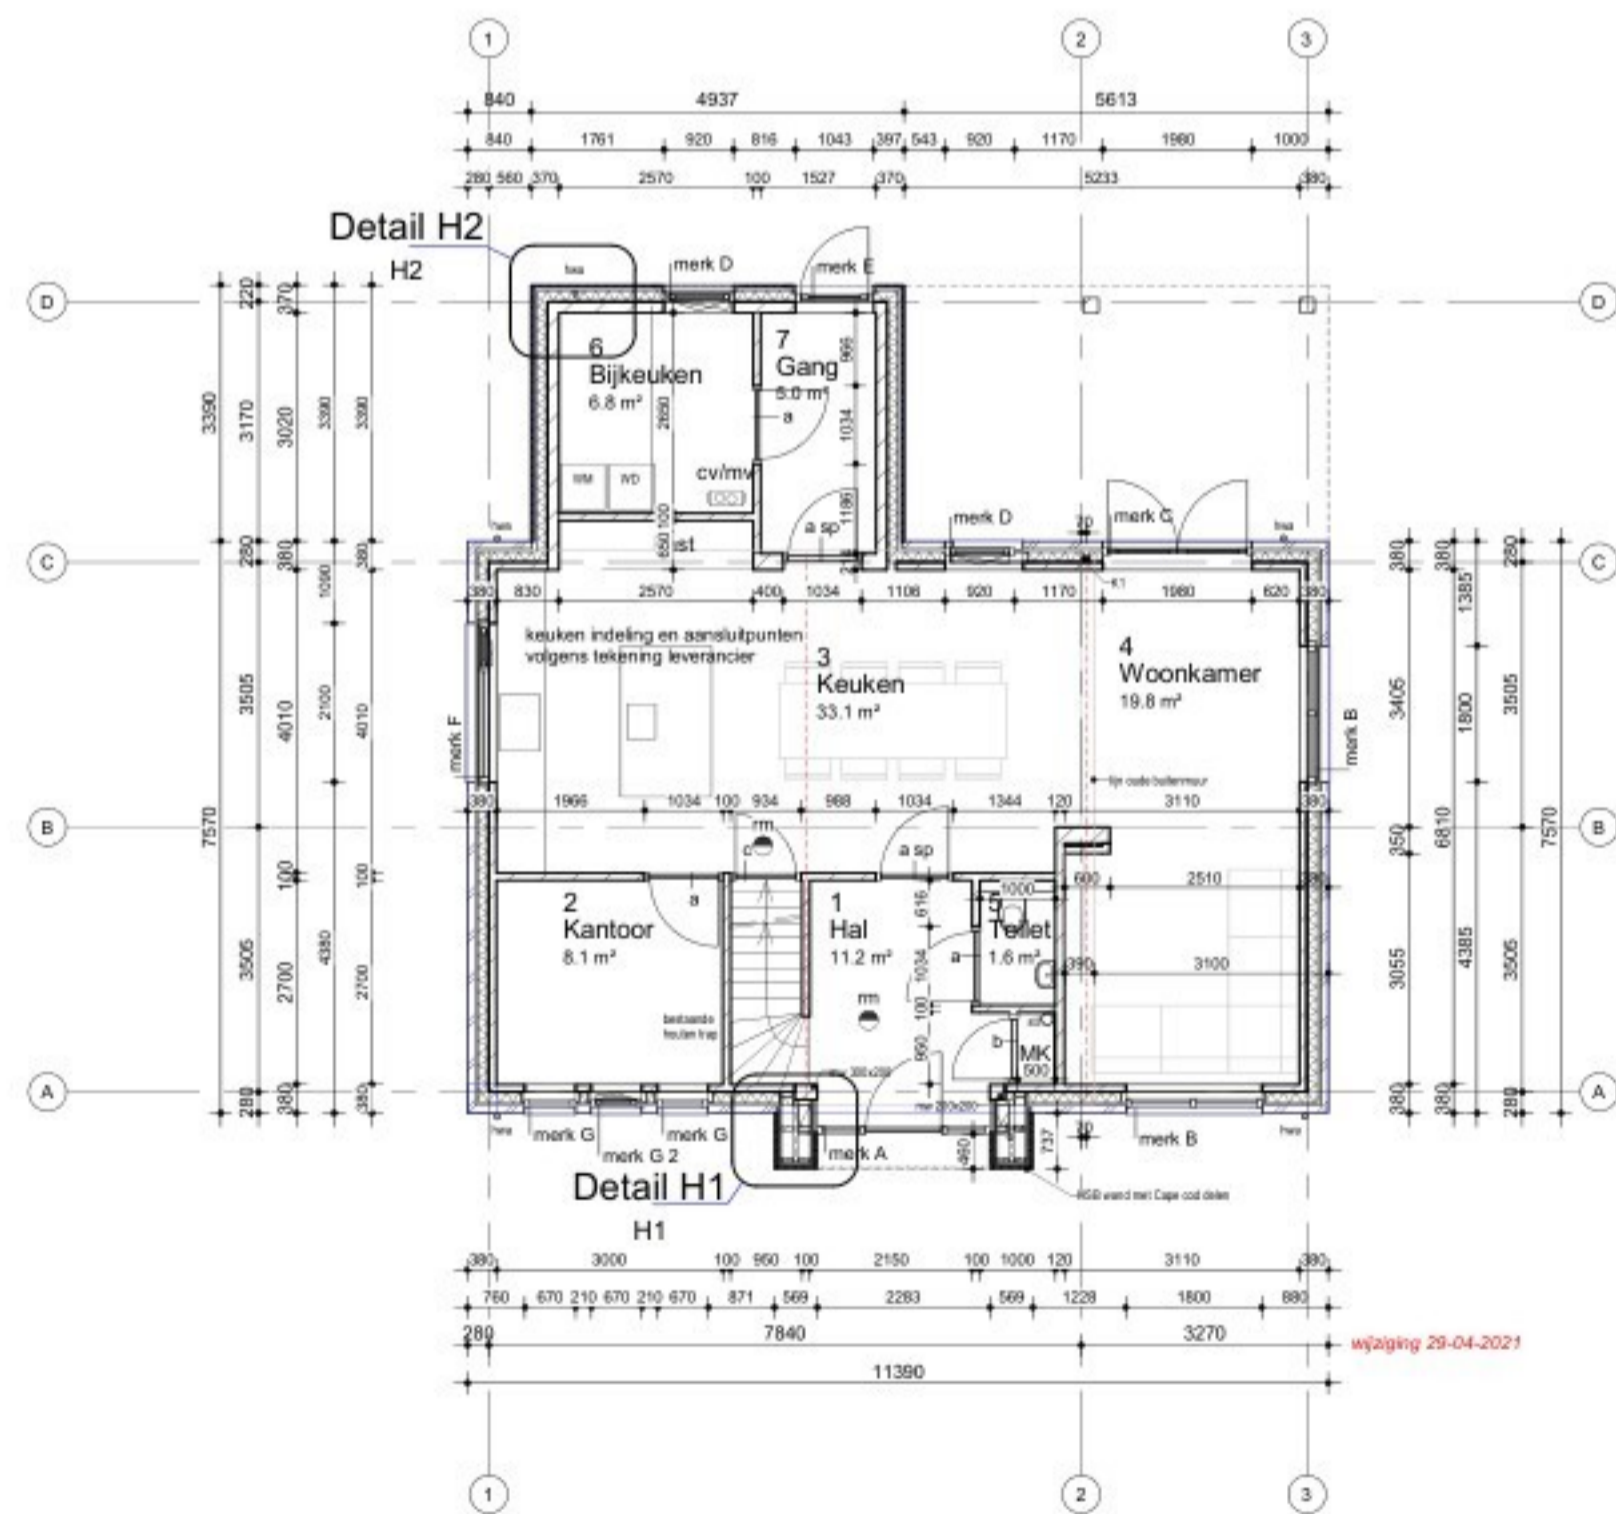


Begane grond nieuw

1 : 100

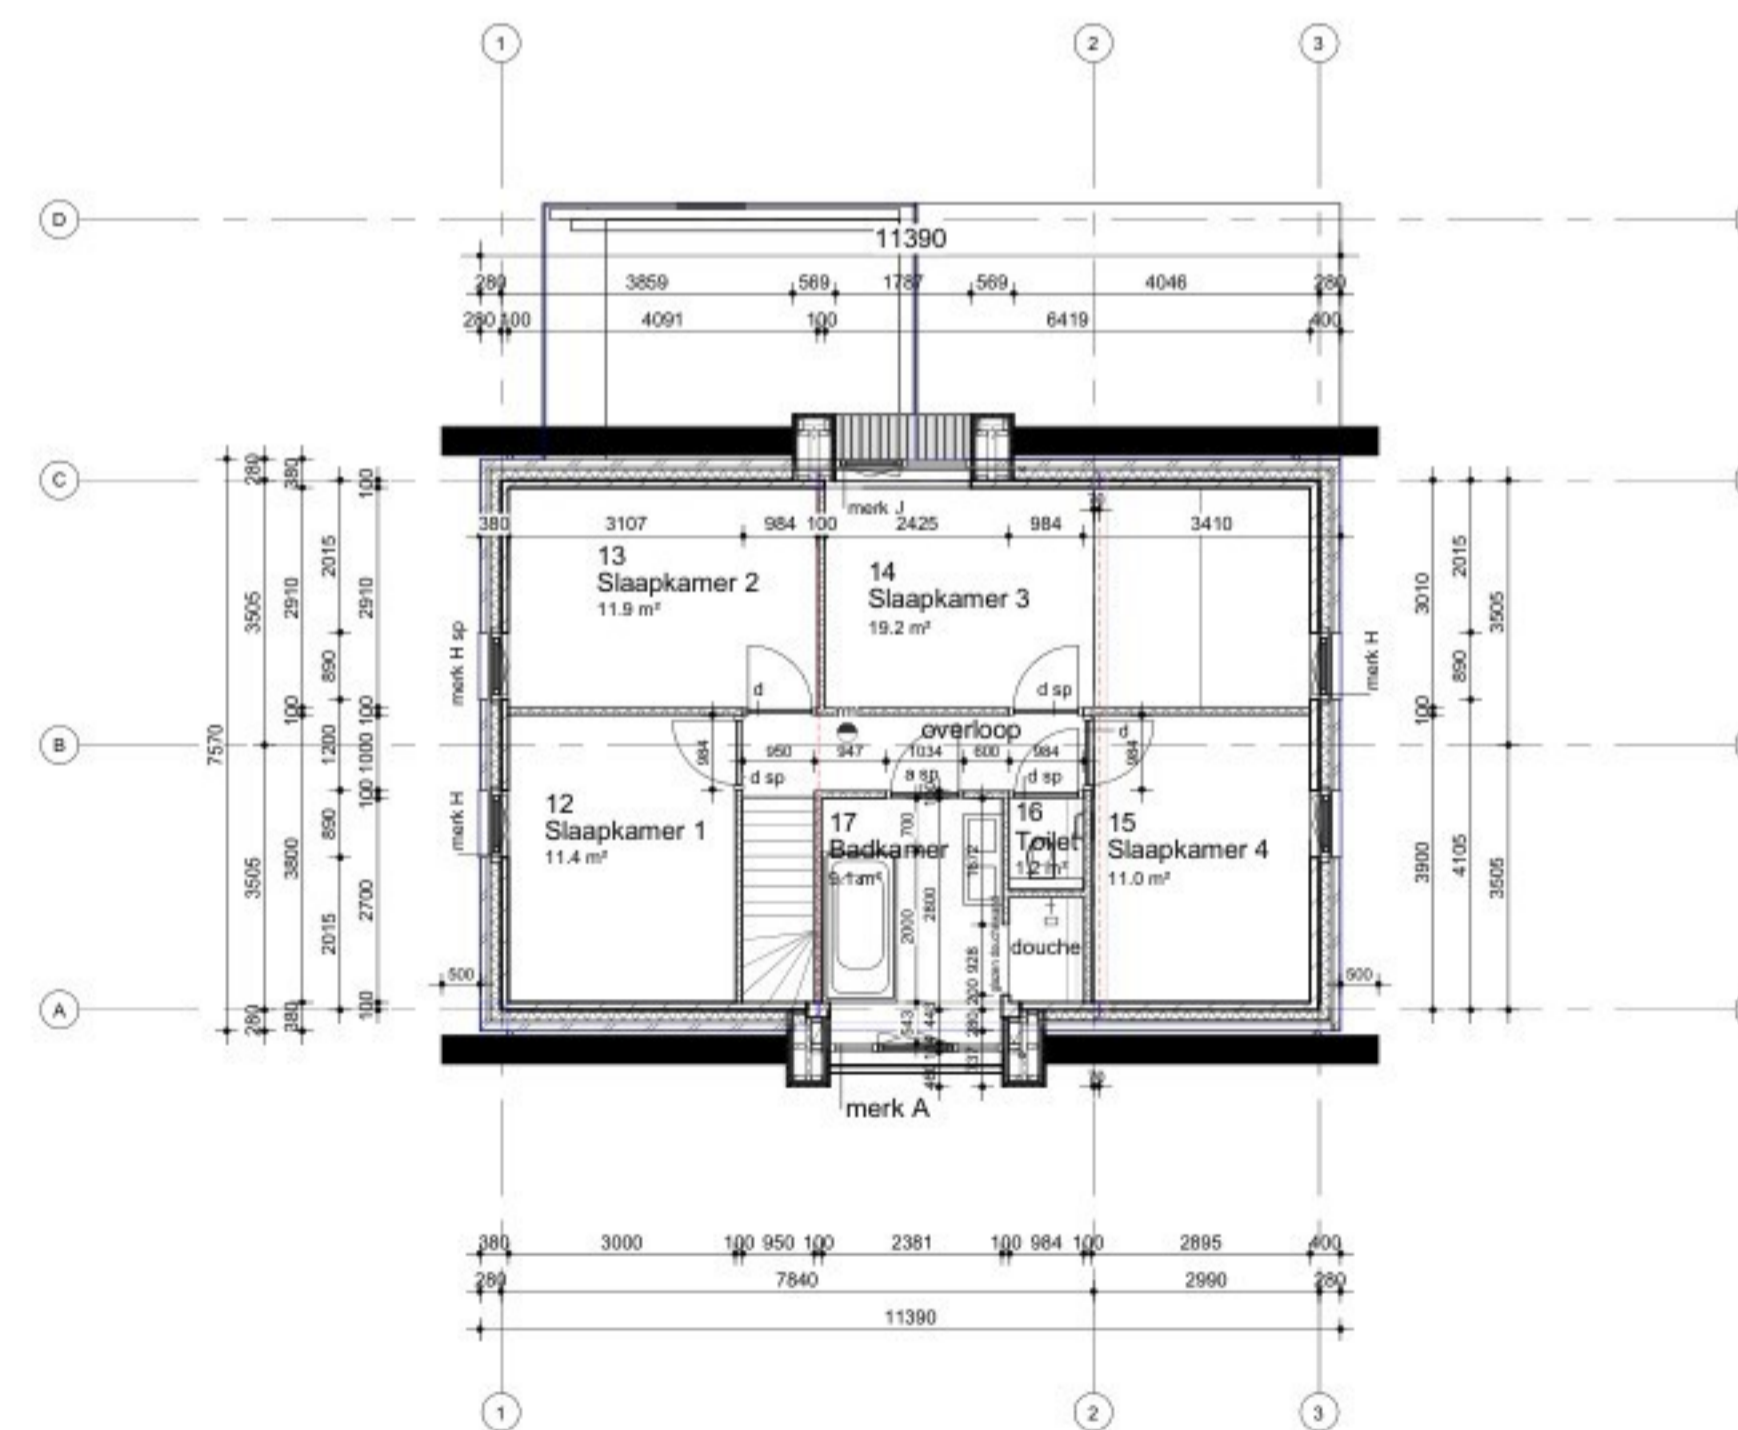

Eerste verdieping nieuw

1 : 100

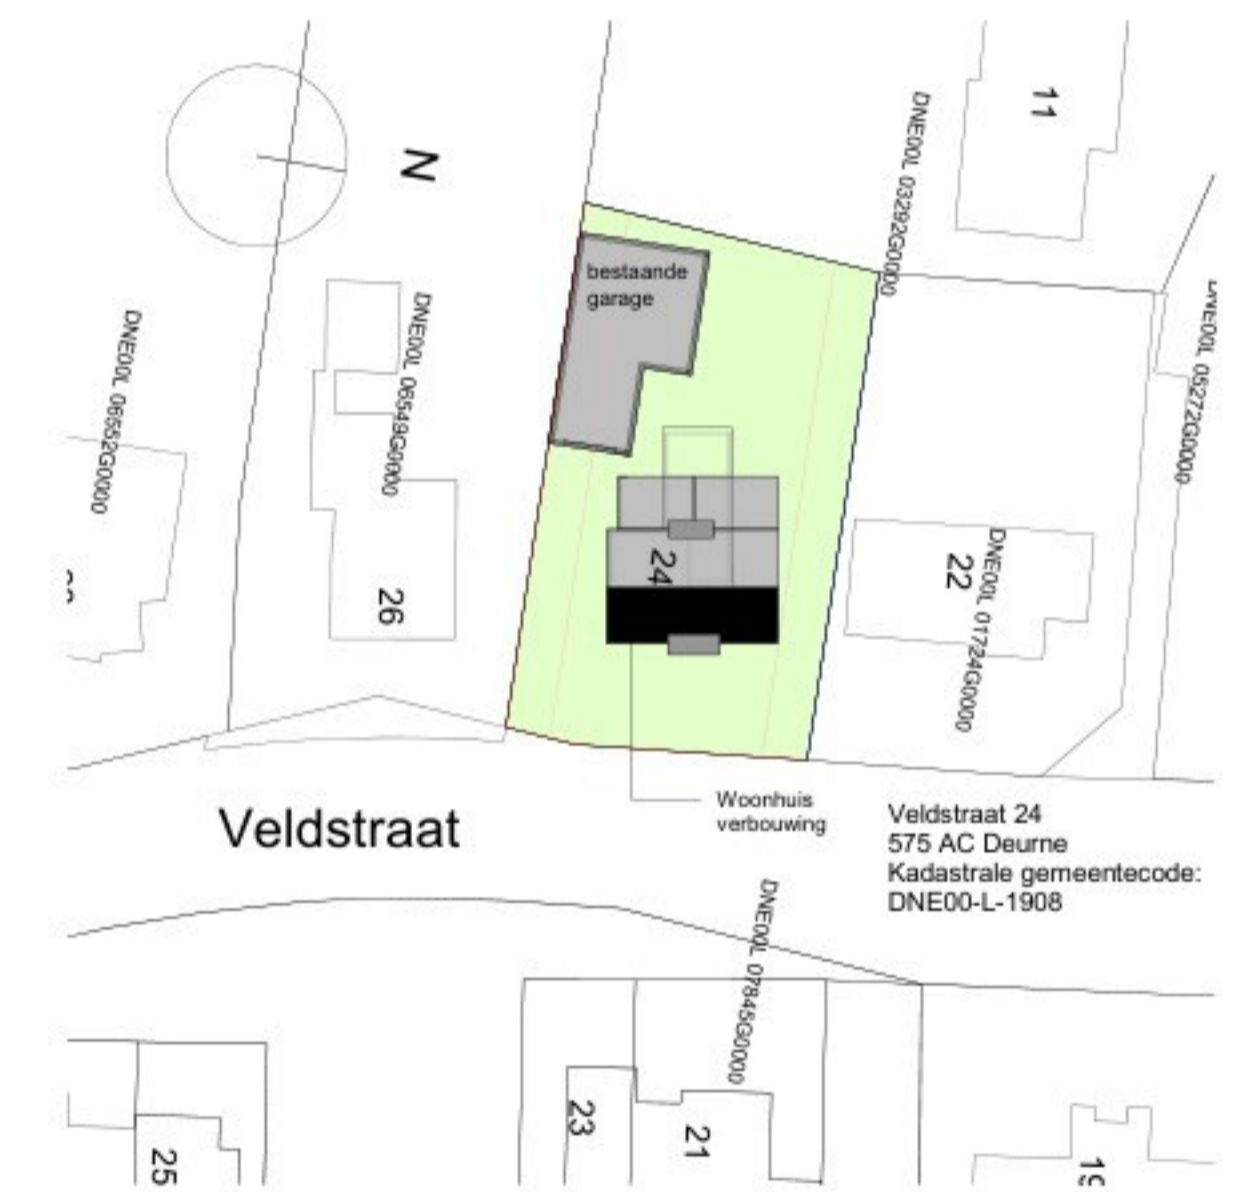

VERBOUWING VELDSTRAAT 24 DEURNE

Project Verbouwing Woonhuis	Omschrijving schetsontwerp	Datum 23-04-2021
Projectadres Veldstraat 24 Deurne	Status TO	Wijzigingsdatum 29-04-2021
Onderschepteur	Schaal 1:100	Projectnummer 01.01
	Formaat A1	Tekeningnummer A101

Materialen / kleuren:

Gevels	Wienerberger gevelsteen Ruthenium VB WF	licht grijs
Voegwerk	voegspecie, stootvoegloos	antraciet
Pliet	rvt	blank
Muurafdekking	zinken afdekcap	antraciet
Dakbedekking	Dakpan Monier Tule plat / bitum. dakbedekking	blank
Hemelwaterafvoeren	Zink	antraciet
Gelensoverstek	multipoint plaat	antraciet
Kozijnen	aluminium	wit
Ramen	aluminium	antraciet
Voordeur / garagedeur	aluminium	antraciet
Overige deuren	aluminium	antraciet
gevelbekleding	Cape cod houten bekleding	antraciet