

Voorgevel nieuw

1 : 100

Rechtergevel nieuw


1 : 100

Linkergevel nieuw

1 : 100


Achtergevel nieuw

1 : 100

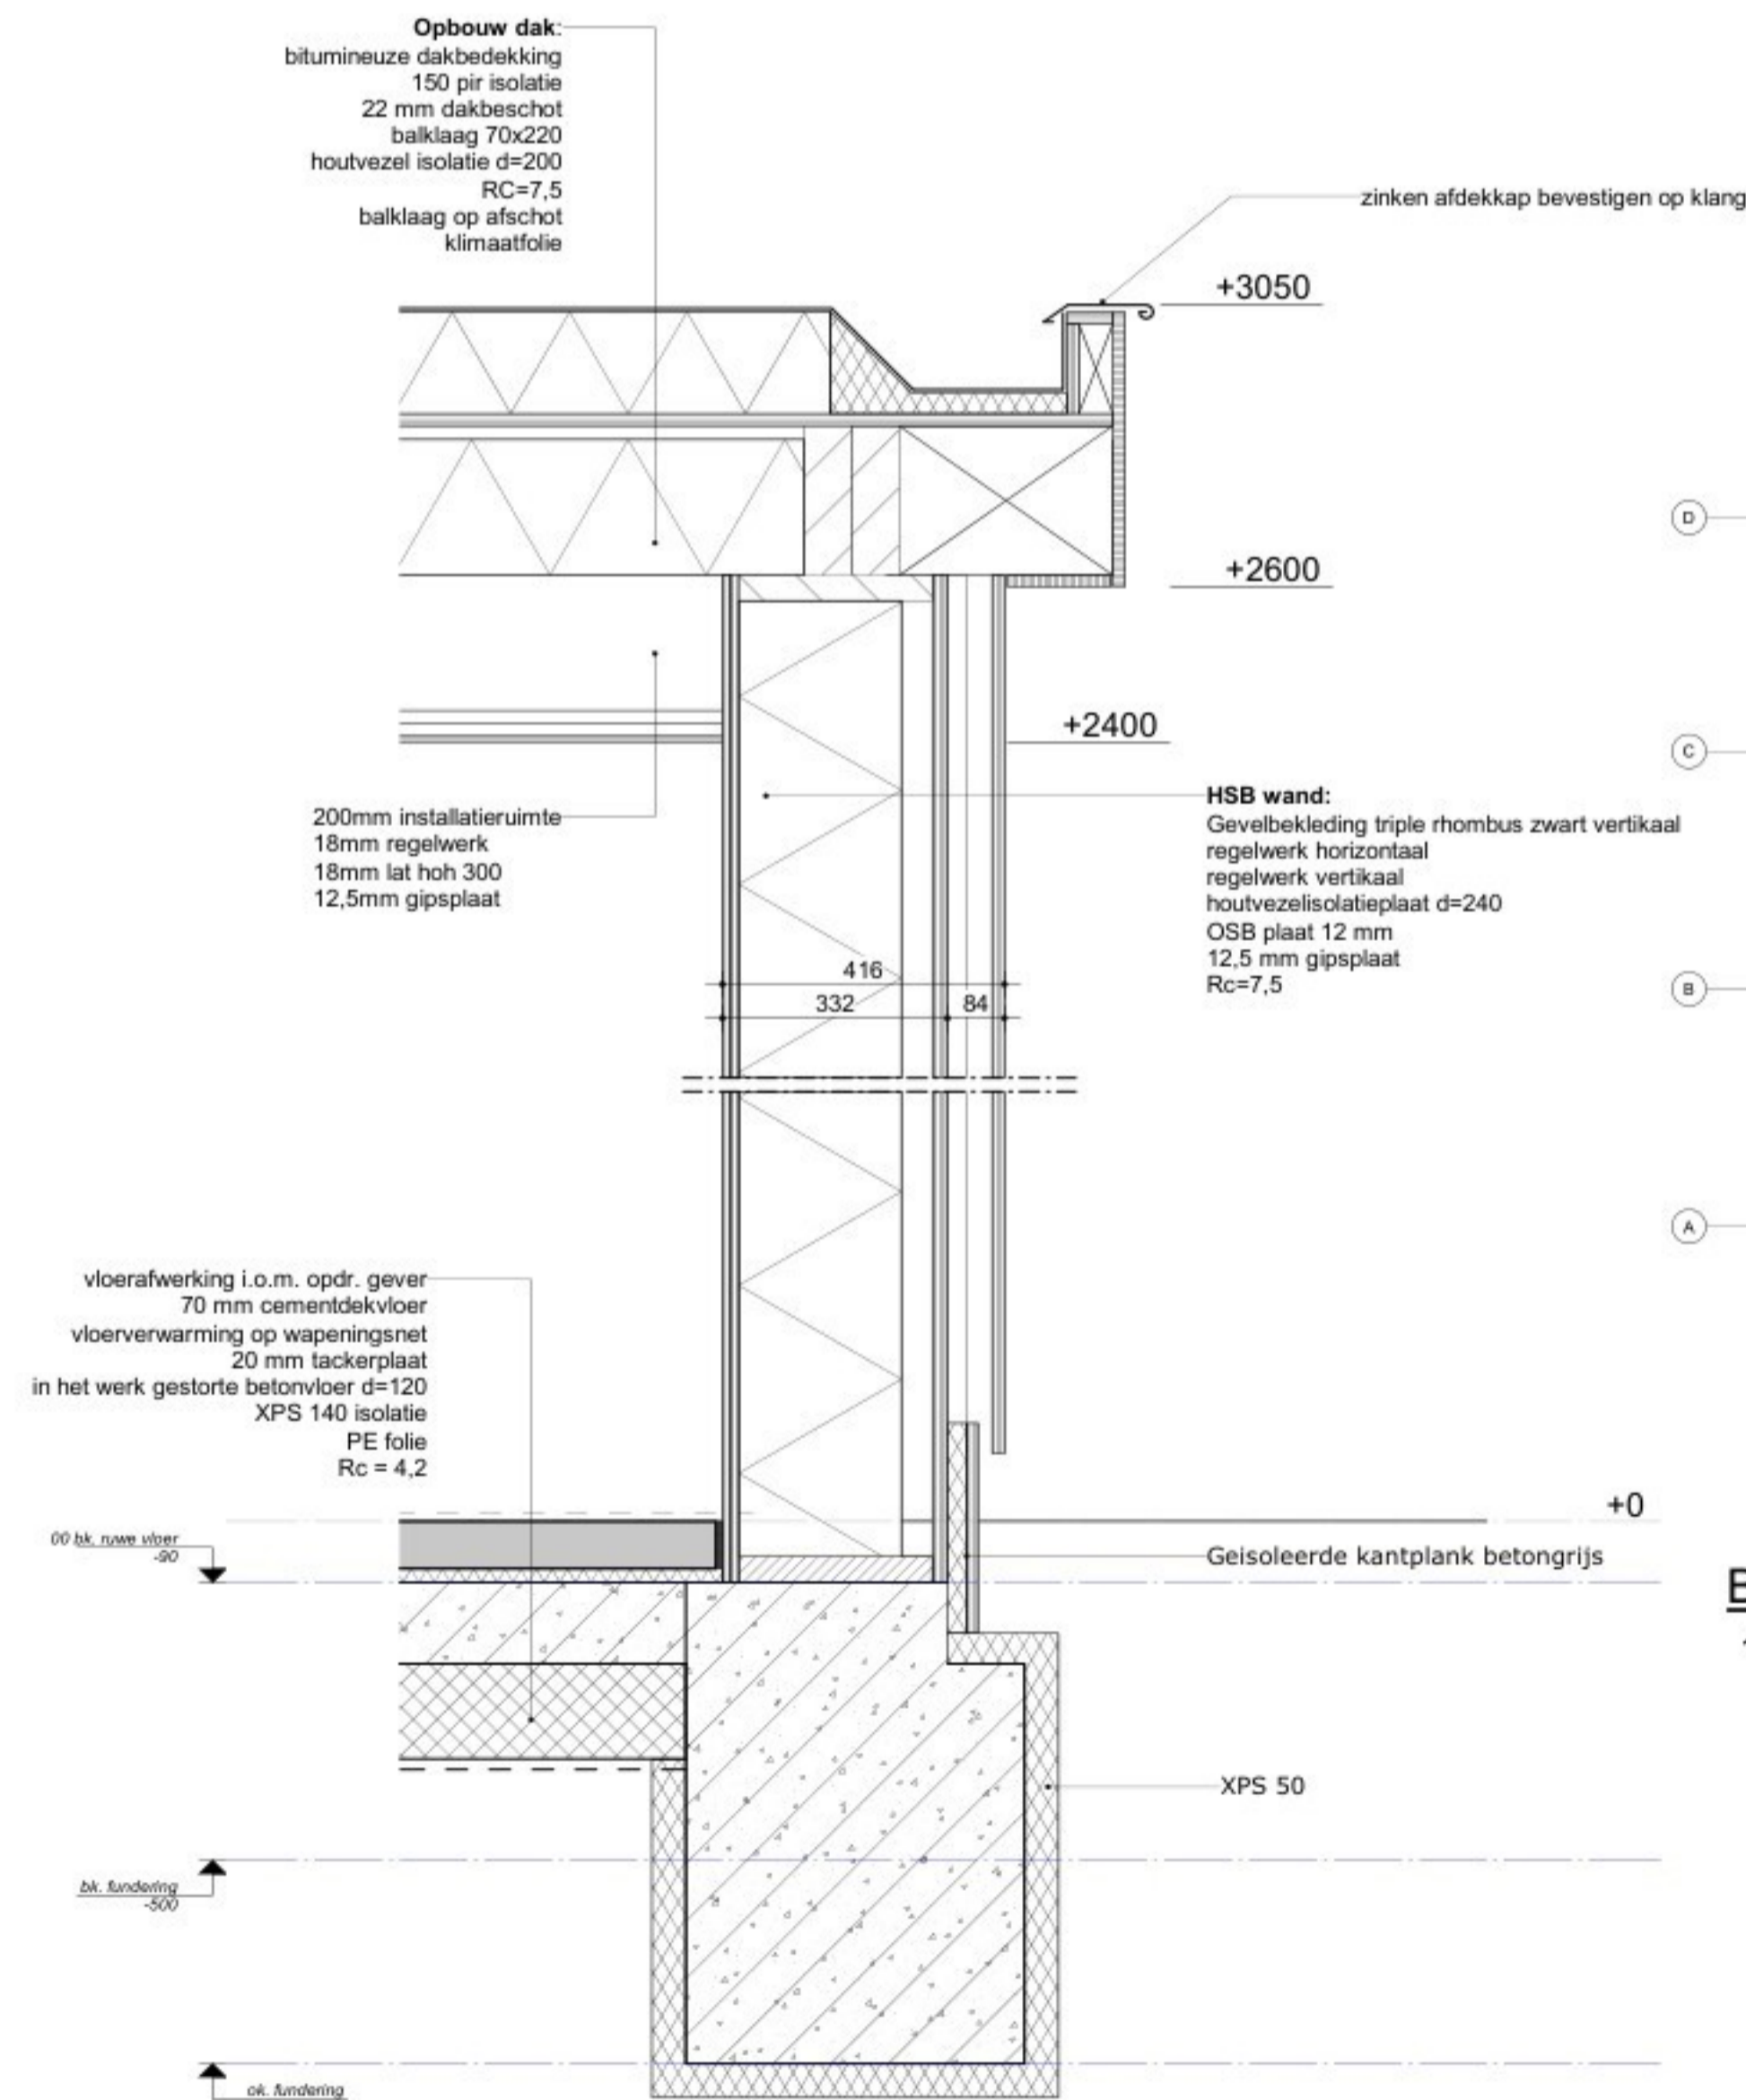



Detail V1

1 : 10

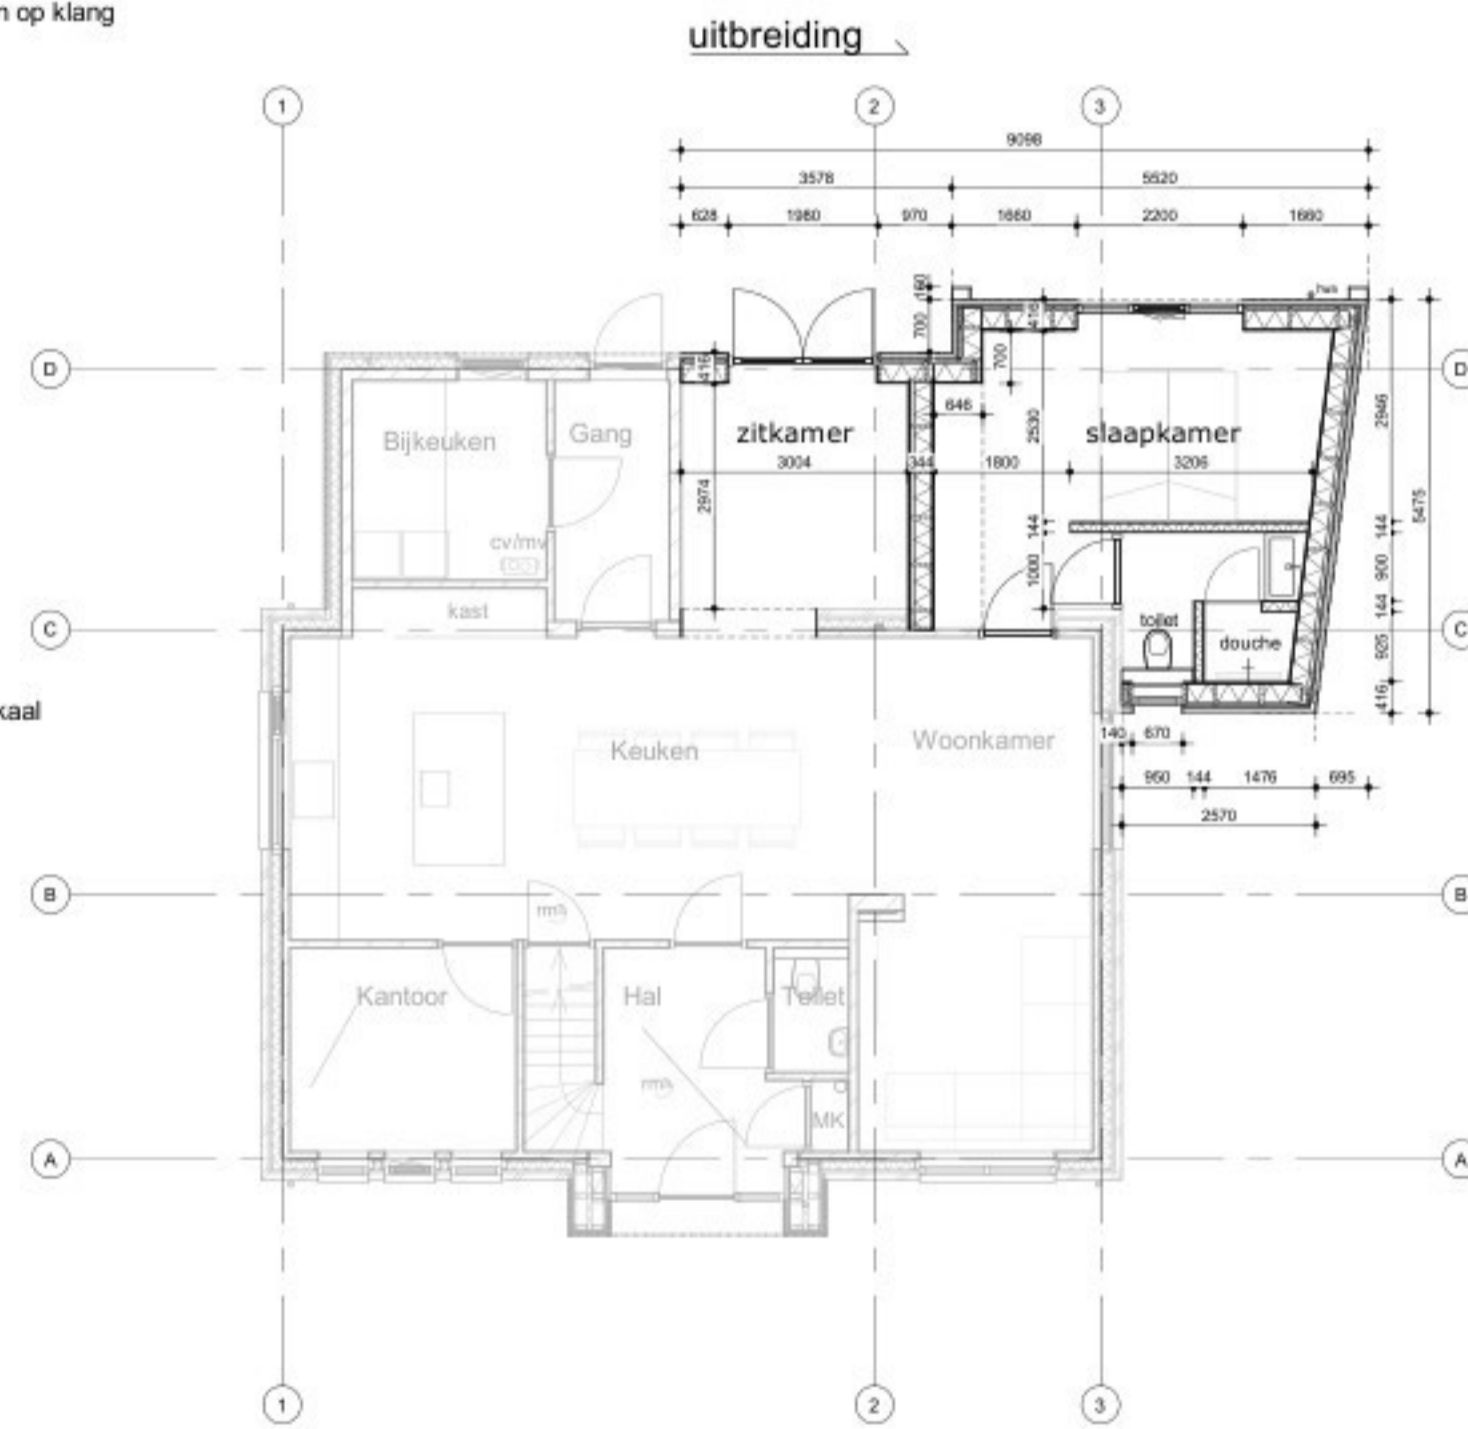

Begane grond nieuw

1 : 100

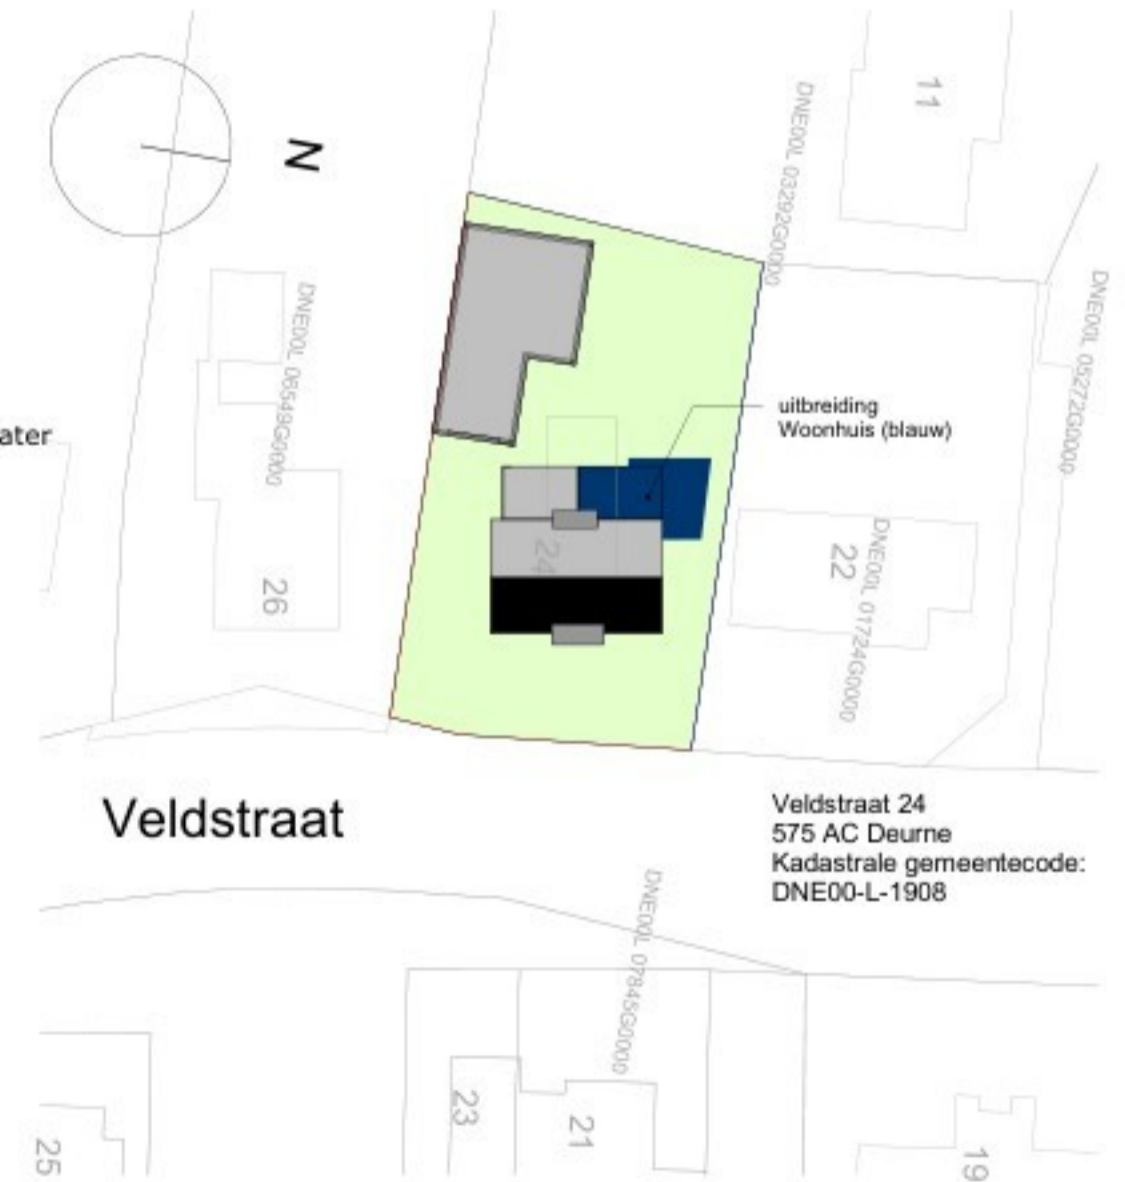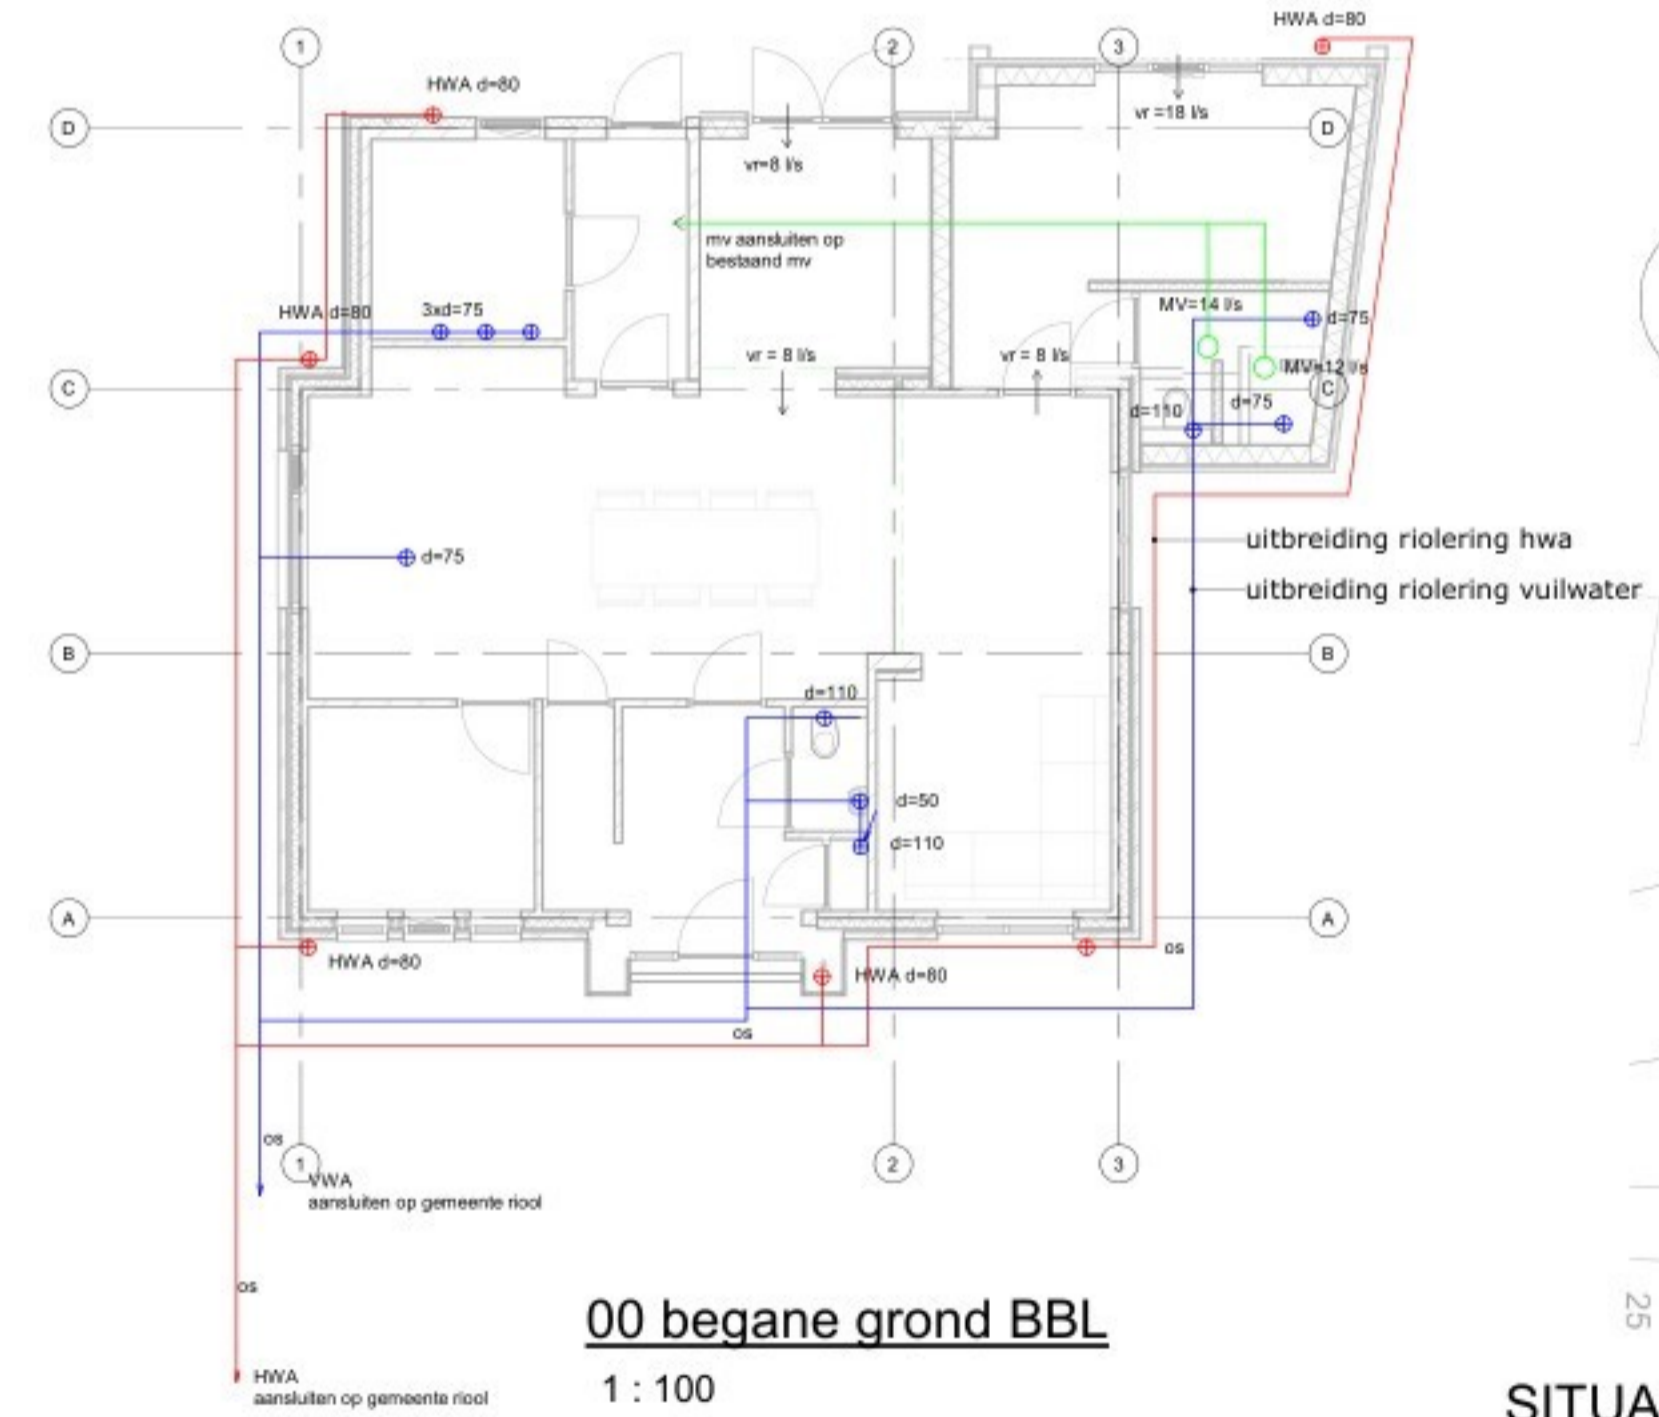

Materialen / kleuren:

Dakbedekking
 Hemelwaterafvoeren
 Kozijnen
 Ramen
 gevelbekleding

zinken afdekkap
 zink
 hout
 hout

antraciet
 blank
 antraciet
 antraciet
 antraciet

AANBOUW VELDSTRAAT 24 DEURNE

Project Uitbreiding Woonhuis	Omschrijving nieuwe situatie	Datum 02-03-2028
Projectadres Veldstraat 24 Deurne	Status DO	Wijzigingsdatum 08-03-2026 09-03-2026 12-05-2026
Onderscheptenaar	Schaal 1:00	Projectnummer 01.01
	Formaat A1	Tekeningnummer A102