






Overzicht, te plaatsen 3 Laadpaal locaties

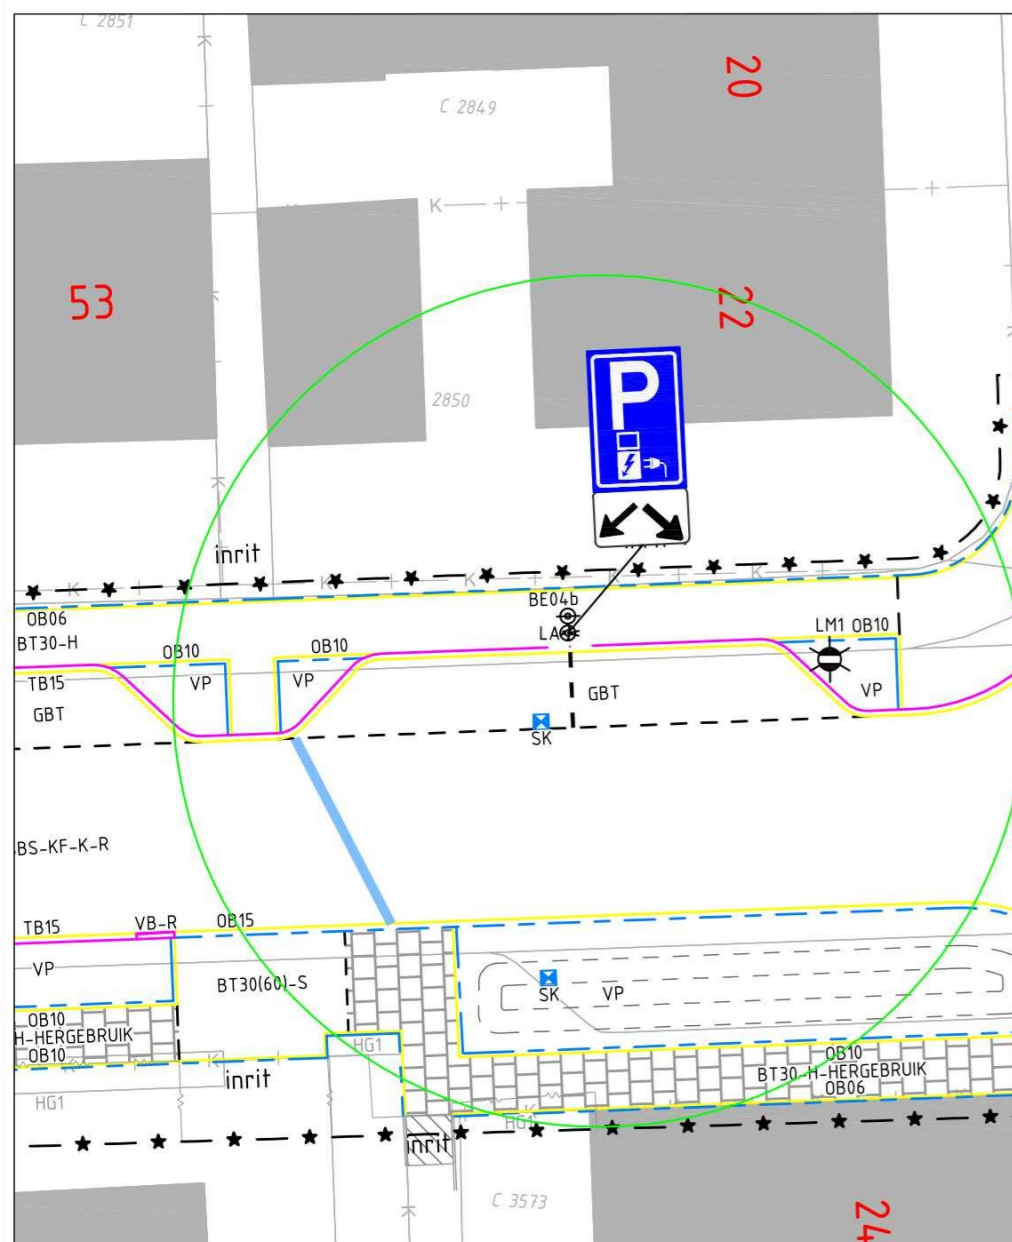

Laadpaal locatie 1  
Paulus Potterstraat  
nabij nr. 53

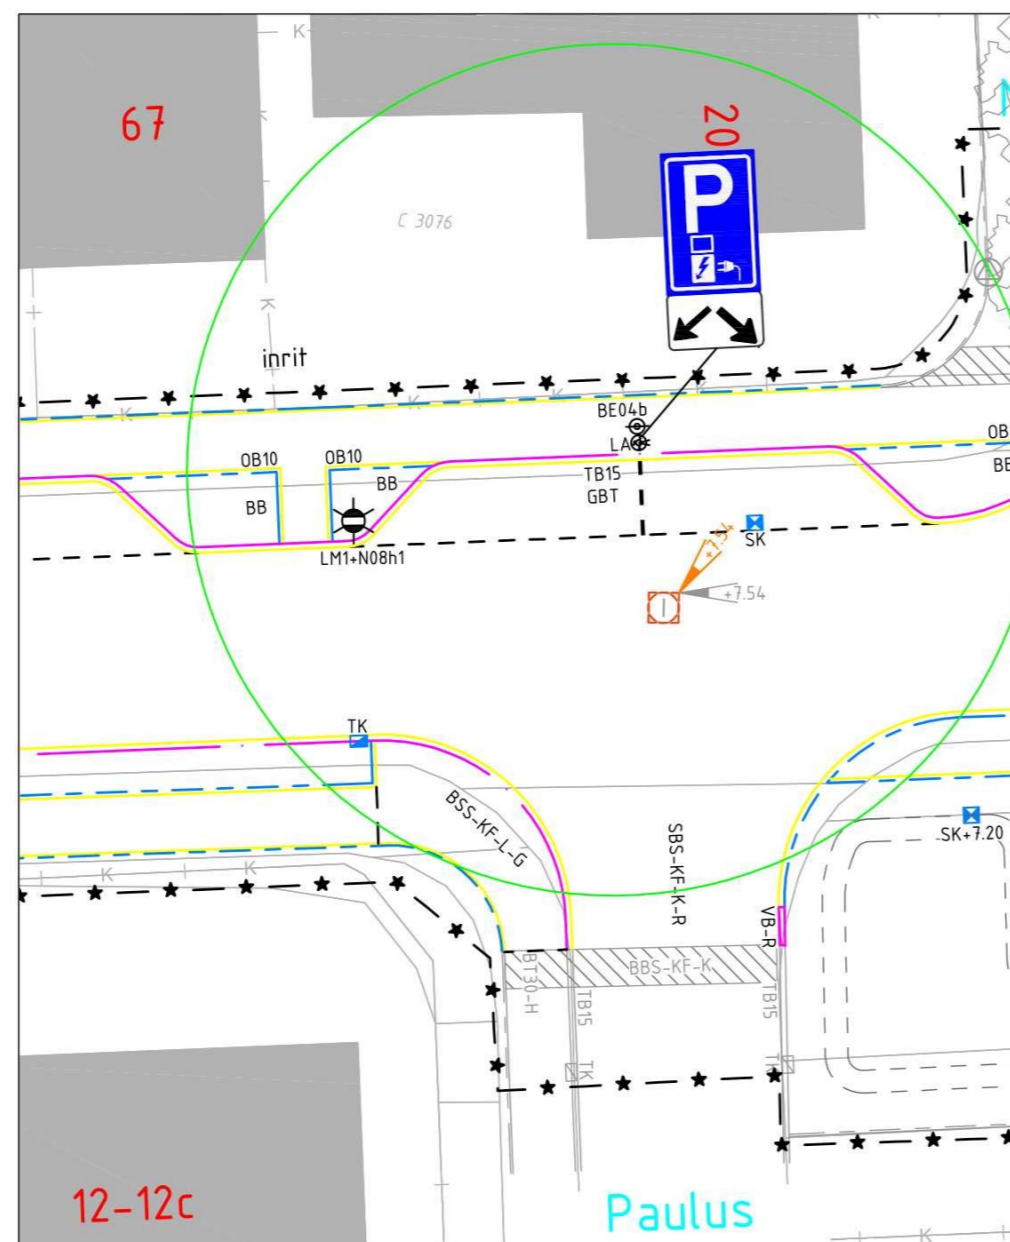

Laadpaal locatie 2  
Paulus Potterstraat  
nabij nr. 67

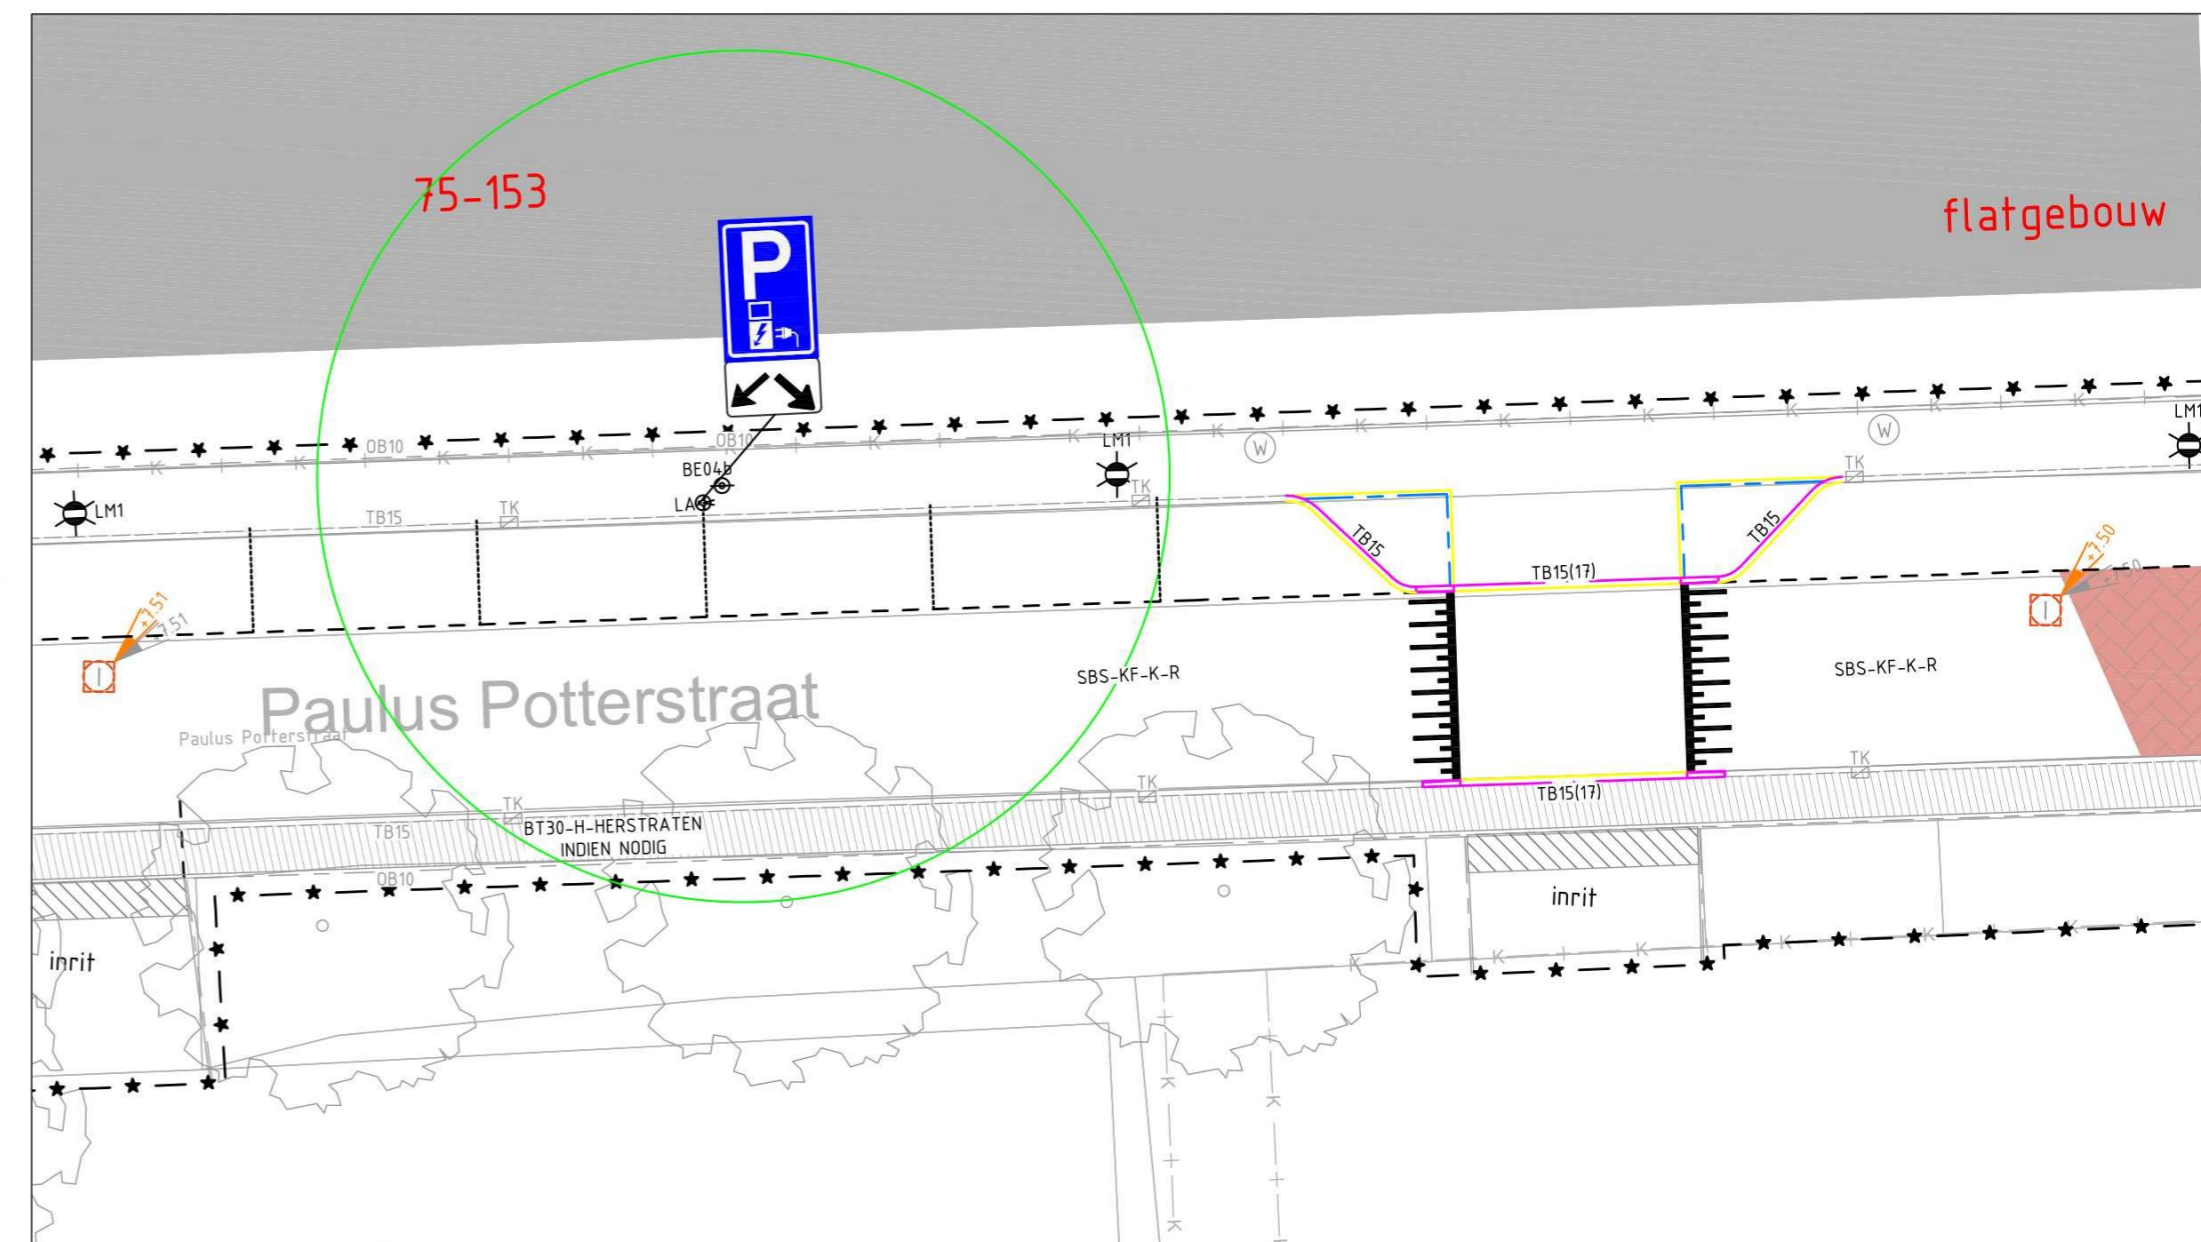

Laadpaal locatie 3 P. Potterstraat  
voor flatgebouw

DATUM WIJZIGING	NUMMER	OMSCHRIJVING	TEKENAAR	GECONTROLEERD	AKKOORD
-----------------	--------	--------------	----------	---------------	---------

<p>TEAM: WERKEN</p>	PROJECTOMSCHRIJVING	FASE		
	Reconstructie Paulus Potterstraat	-		
	TEKENINGOMSCHRIJVING	STATUS		
	Locaties Laadpalen, 3 locaties in de P. Potterstraat	-		
TEKENINGNUMMER	ZAAKNUMMER	BESTEKNUMMER	PROJECTNUMMER	BLADNUMMER
-	-	WERK 04-2024	P464934	- van -
FORMAAT	NAAM	TEKENAAR	GECONTROLEERD	AKKOORD
A2			-	-
SCHAAL	DATUM	02-06-2025	-	-
1:1000 / 1:200	INITIALEN	LH	-	-