


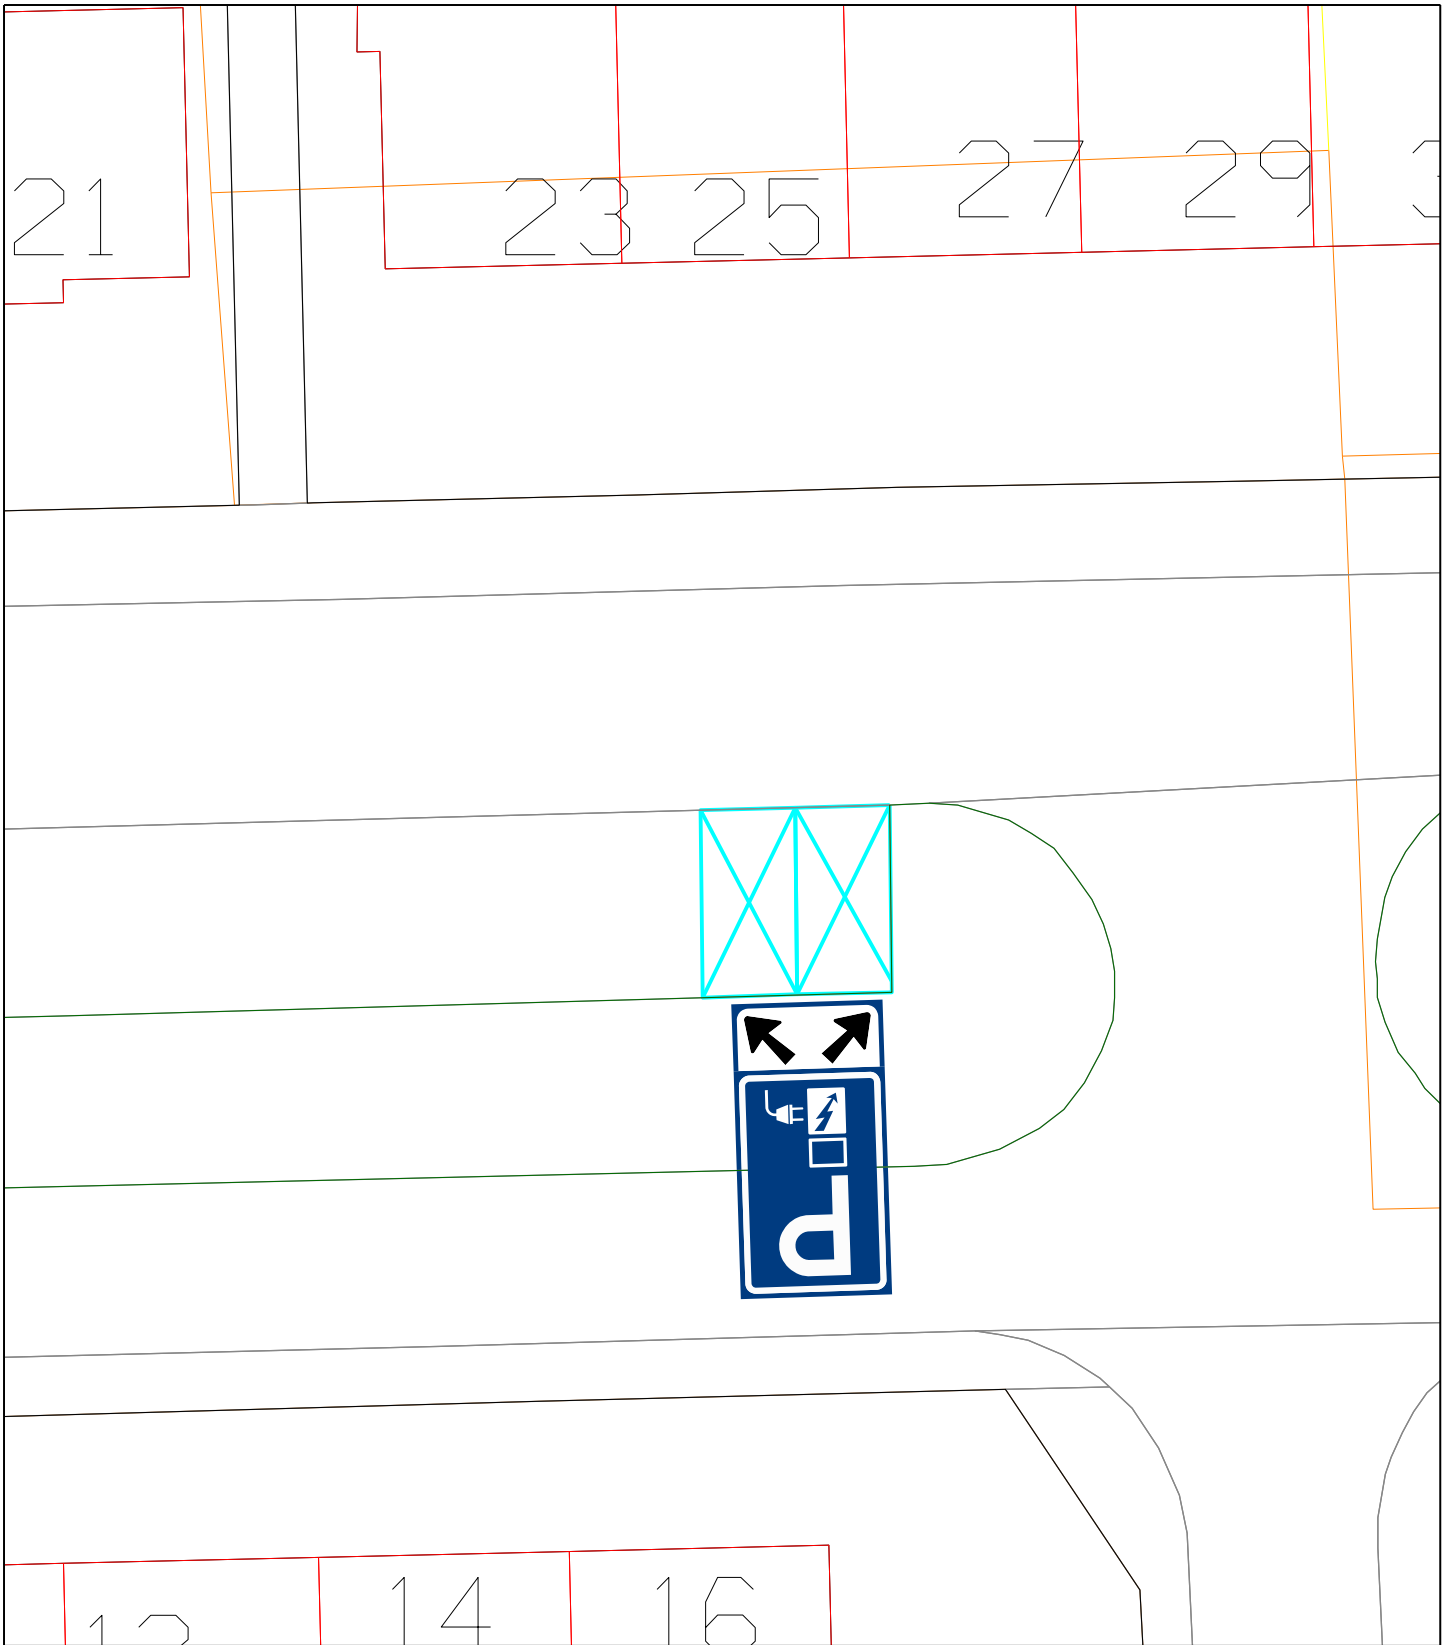

C	-	-	-	-
B	-	-	-	-
A	-	-	-	-
WIJZIG.	DATUM	OMSCHRIJVING	GETEKEND	AKKOORD
 gemeente Goeree-Overflakkee			ONDERDEEL Laadpaal Koninginnelaan	
PROJECT Laadpalen elektrische voertuigen			TEKENINGNUMMER Z-25-177379	BLAD 1 van 1
			KERN Sommelsdijk	GETEKEND COL
			SCHAAL 1:200	AKKOORD PMo
			FORMAAT A4	DATUM 05-01-2026
Koningin Julianaweg 45, 3241 XB Middelharnis Postbus 1, 3240 AA Middelharnis T: 14 0187 E: info@goeree-overflakkee.nl				