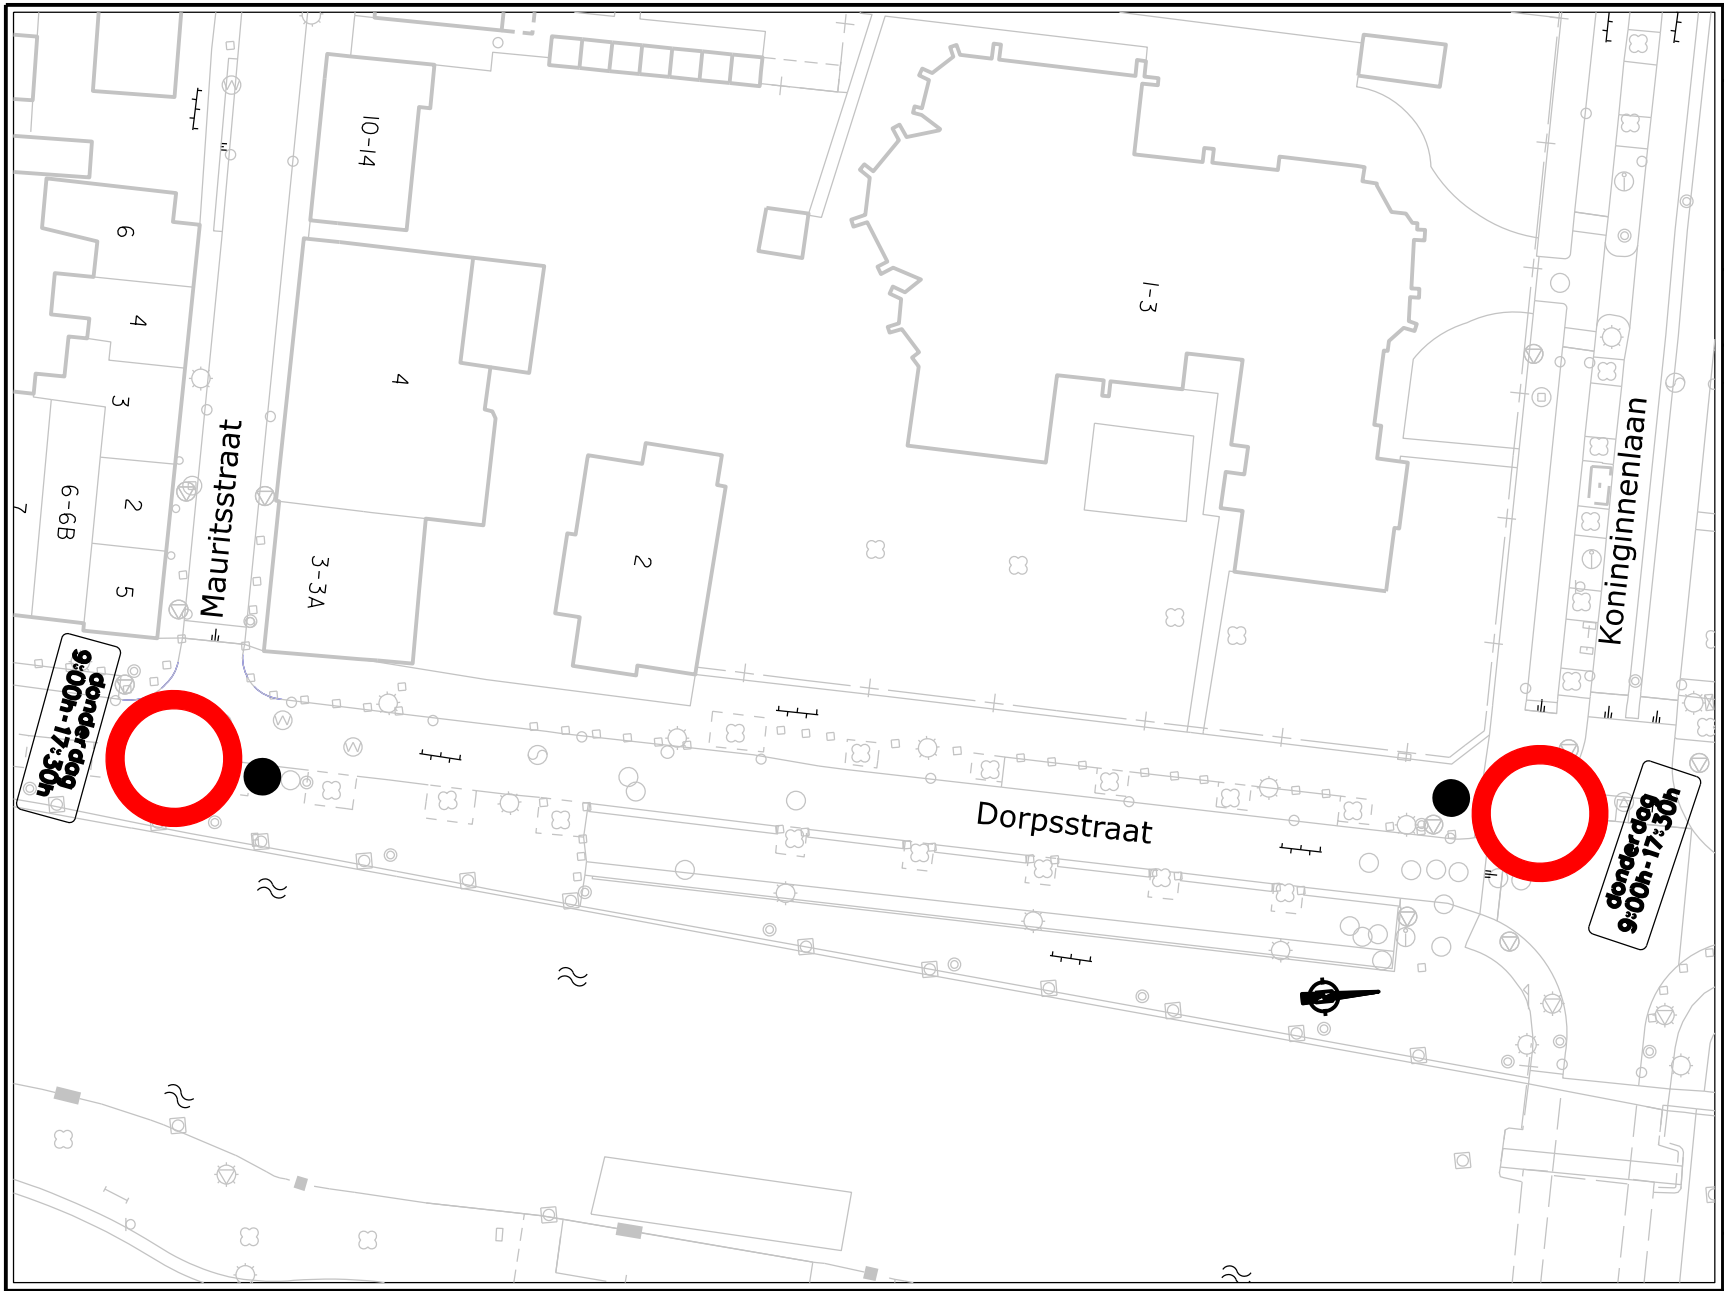

VERKEERSBESLUIT

Nummer:
IBGRY-Vr-VTO-00068

Nr.	Model	Aantal
C01		2 st
O506		2 st

Datum: 23-04-2026
Getekend: Terlouw, J.

Locatie: Dorpsstraat, Vreeswijk.

Besluit tot instellen van: verbod voor voertuigen, ruiters & geleiders van rij/trekdieren of vee.

Nieuwegein
OPENBAAR DOMEIN