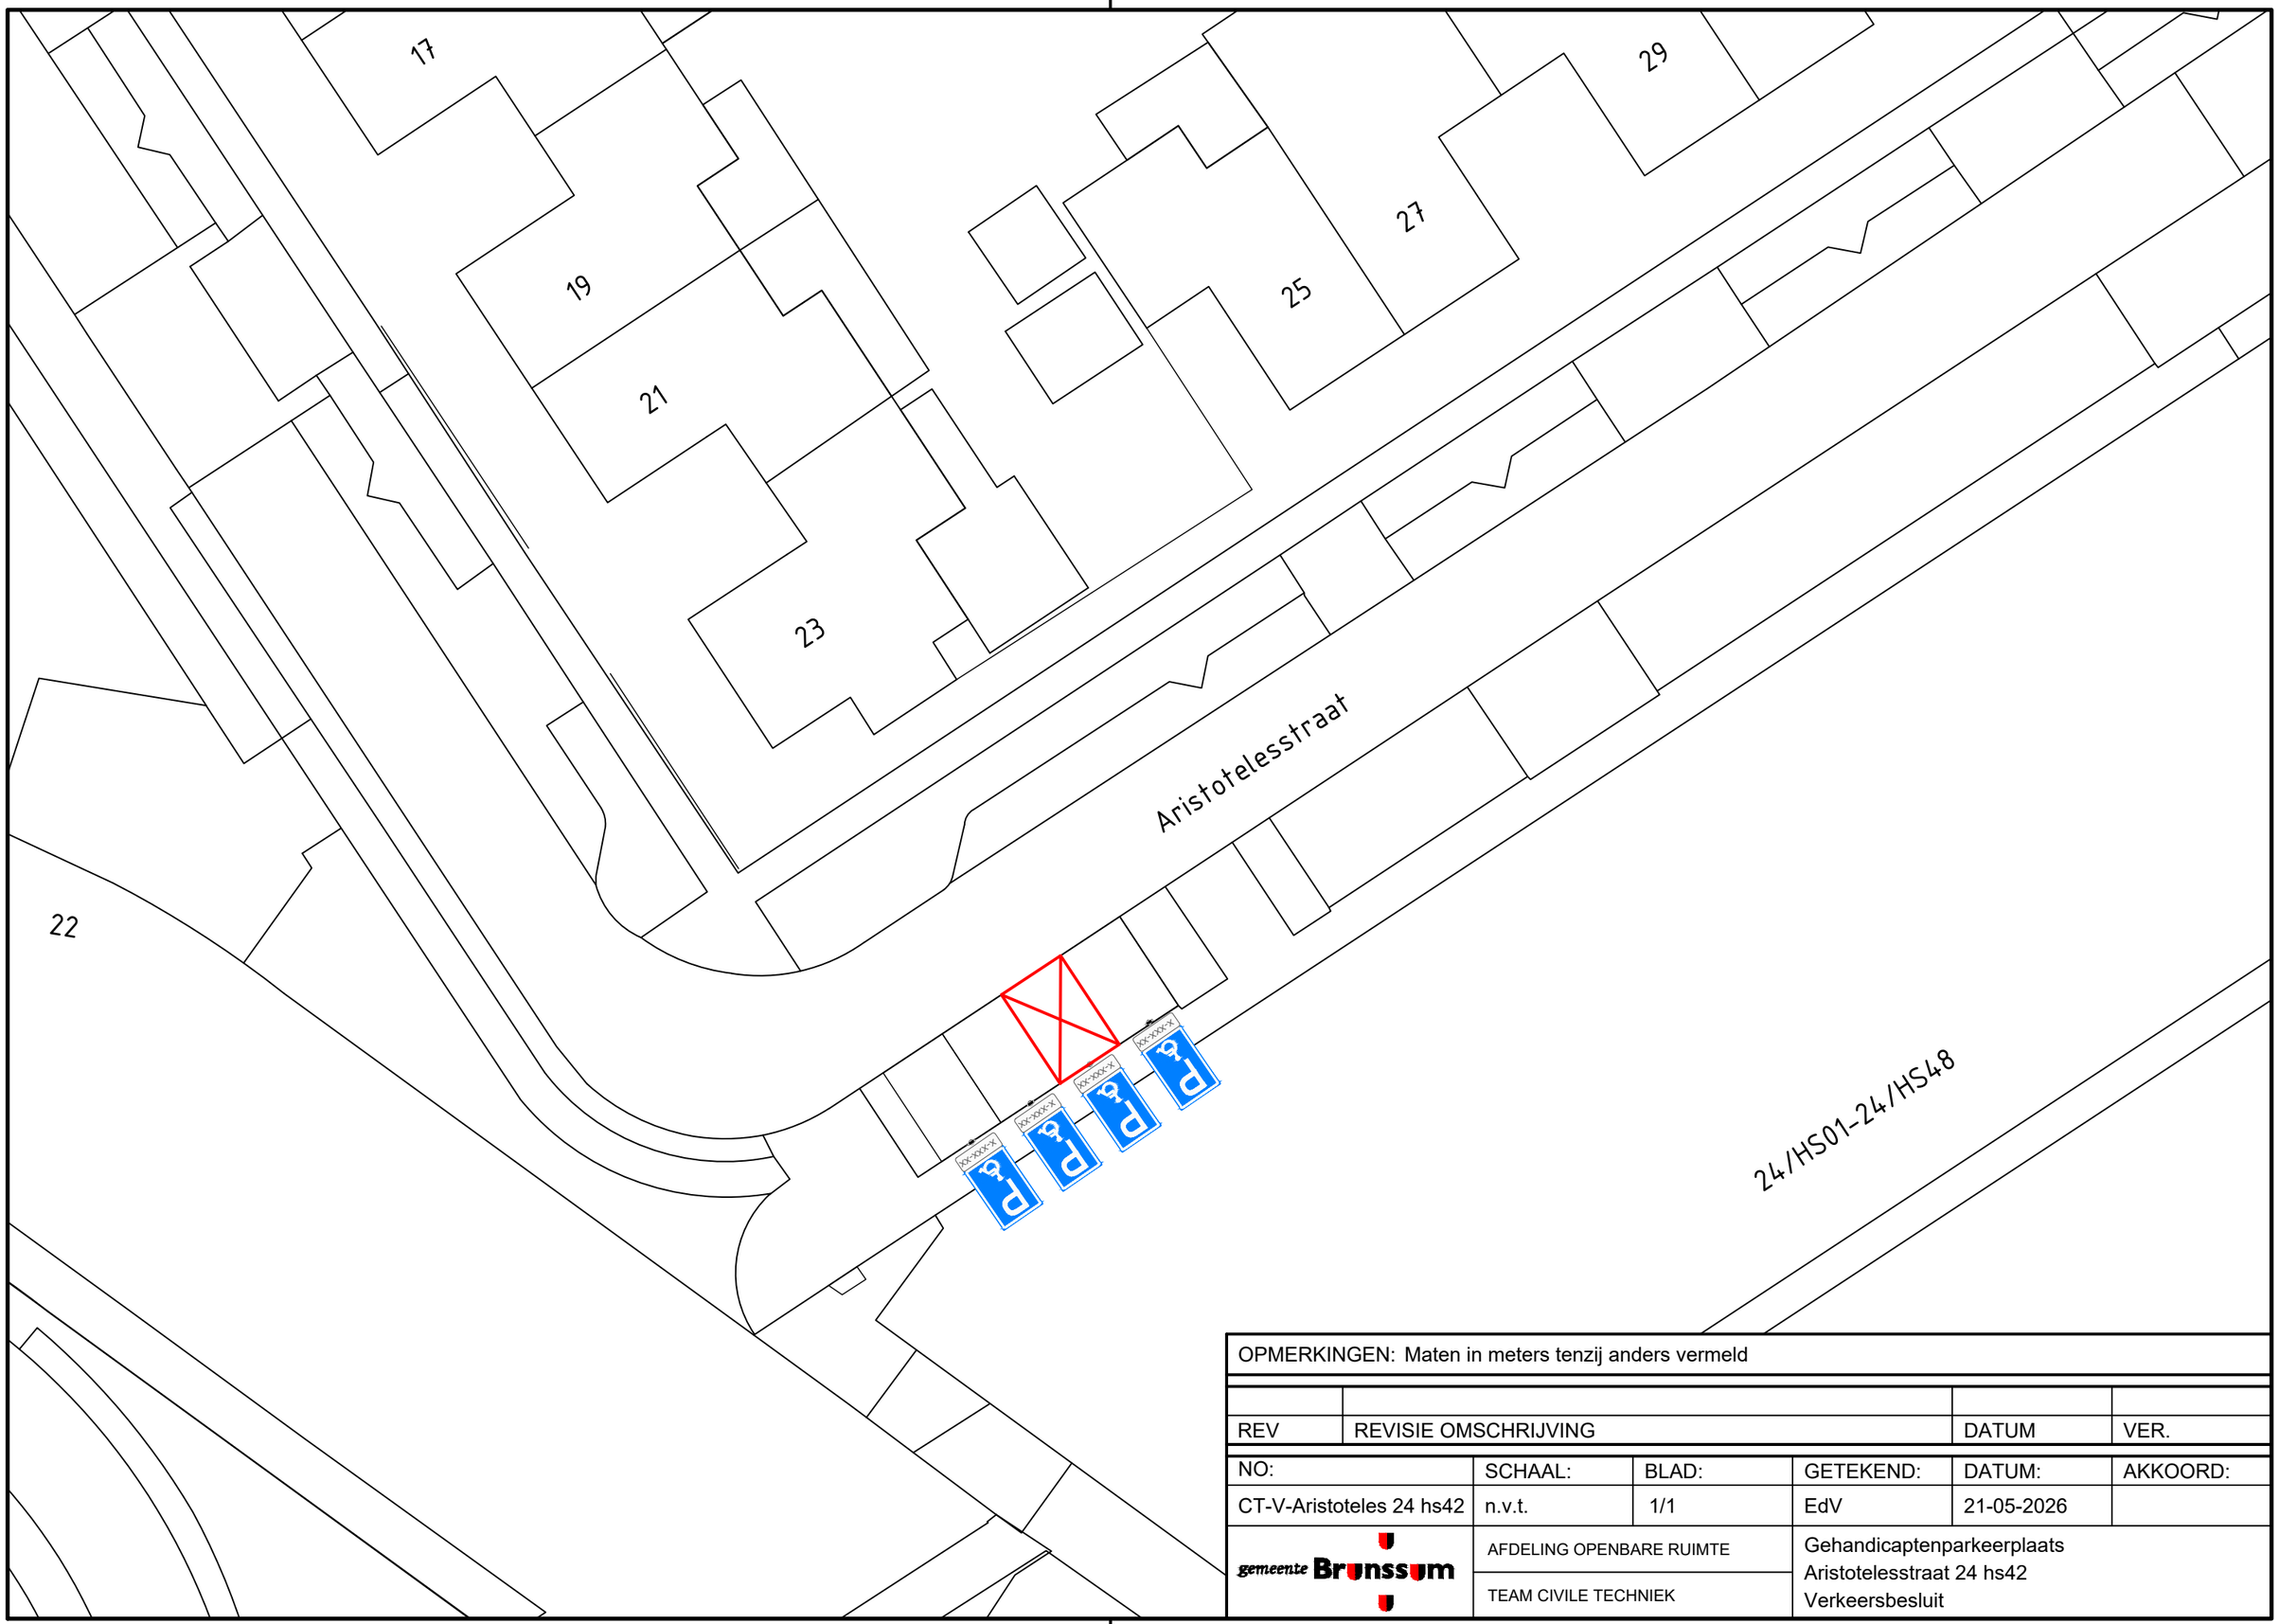


OPMERKINGEN: Maten in meters tenzij anders vermeld

REV	REVISIE OMSCHRIJVING	DATUM	VER.

NO:	SCHAAL:	BLAD:	GETEKEND:	DATUM:	AKKOORD:
CT-V-Aristoteles 24 hs42	n.v.t.	1/1	EdV	21-05-2026	
gemeente Brunssum	AFDELING OPENBARE RUIMTE TEAM CIVILE TECHNIEK		Gehandicaptenparkeerplaats Aristotelesstraat 24 hs42 Verkeersbesluit		