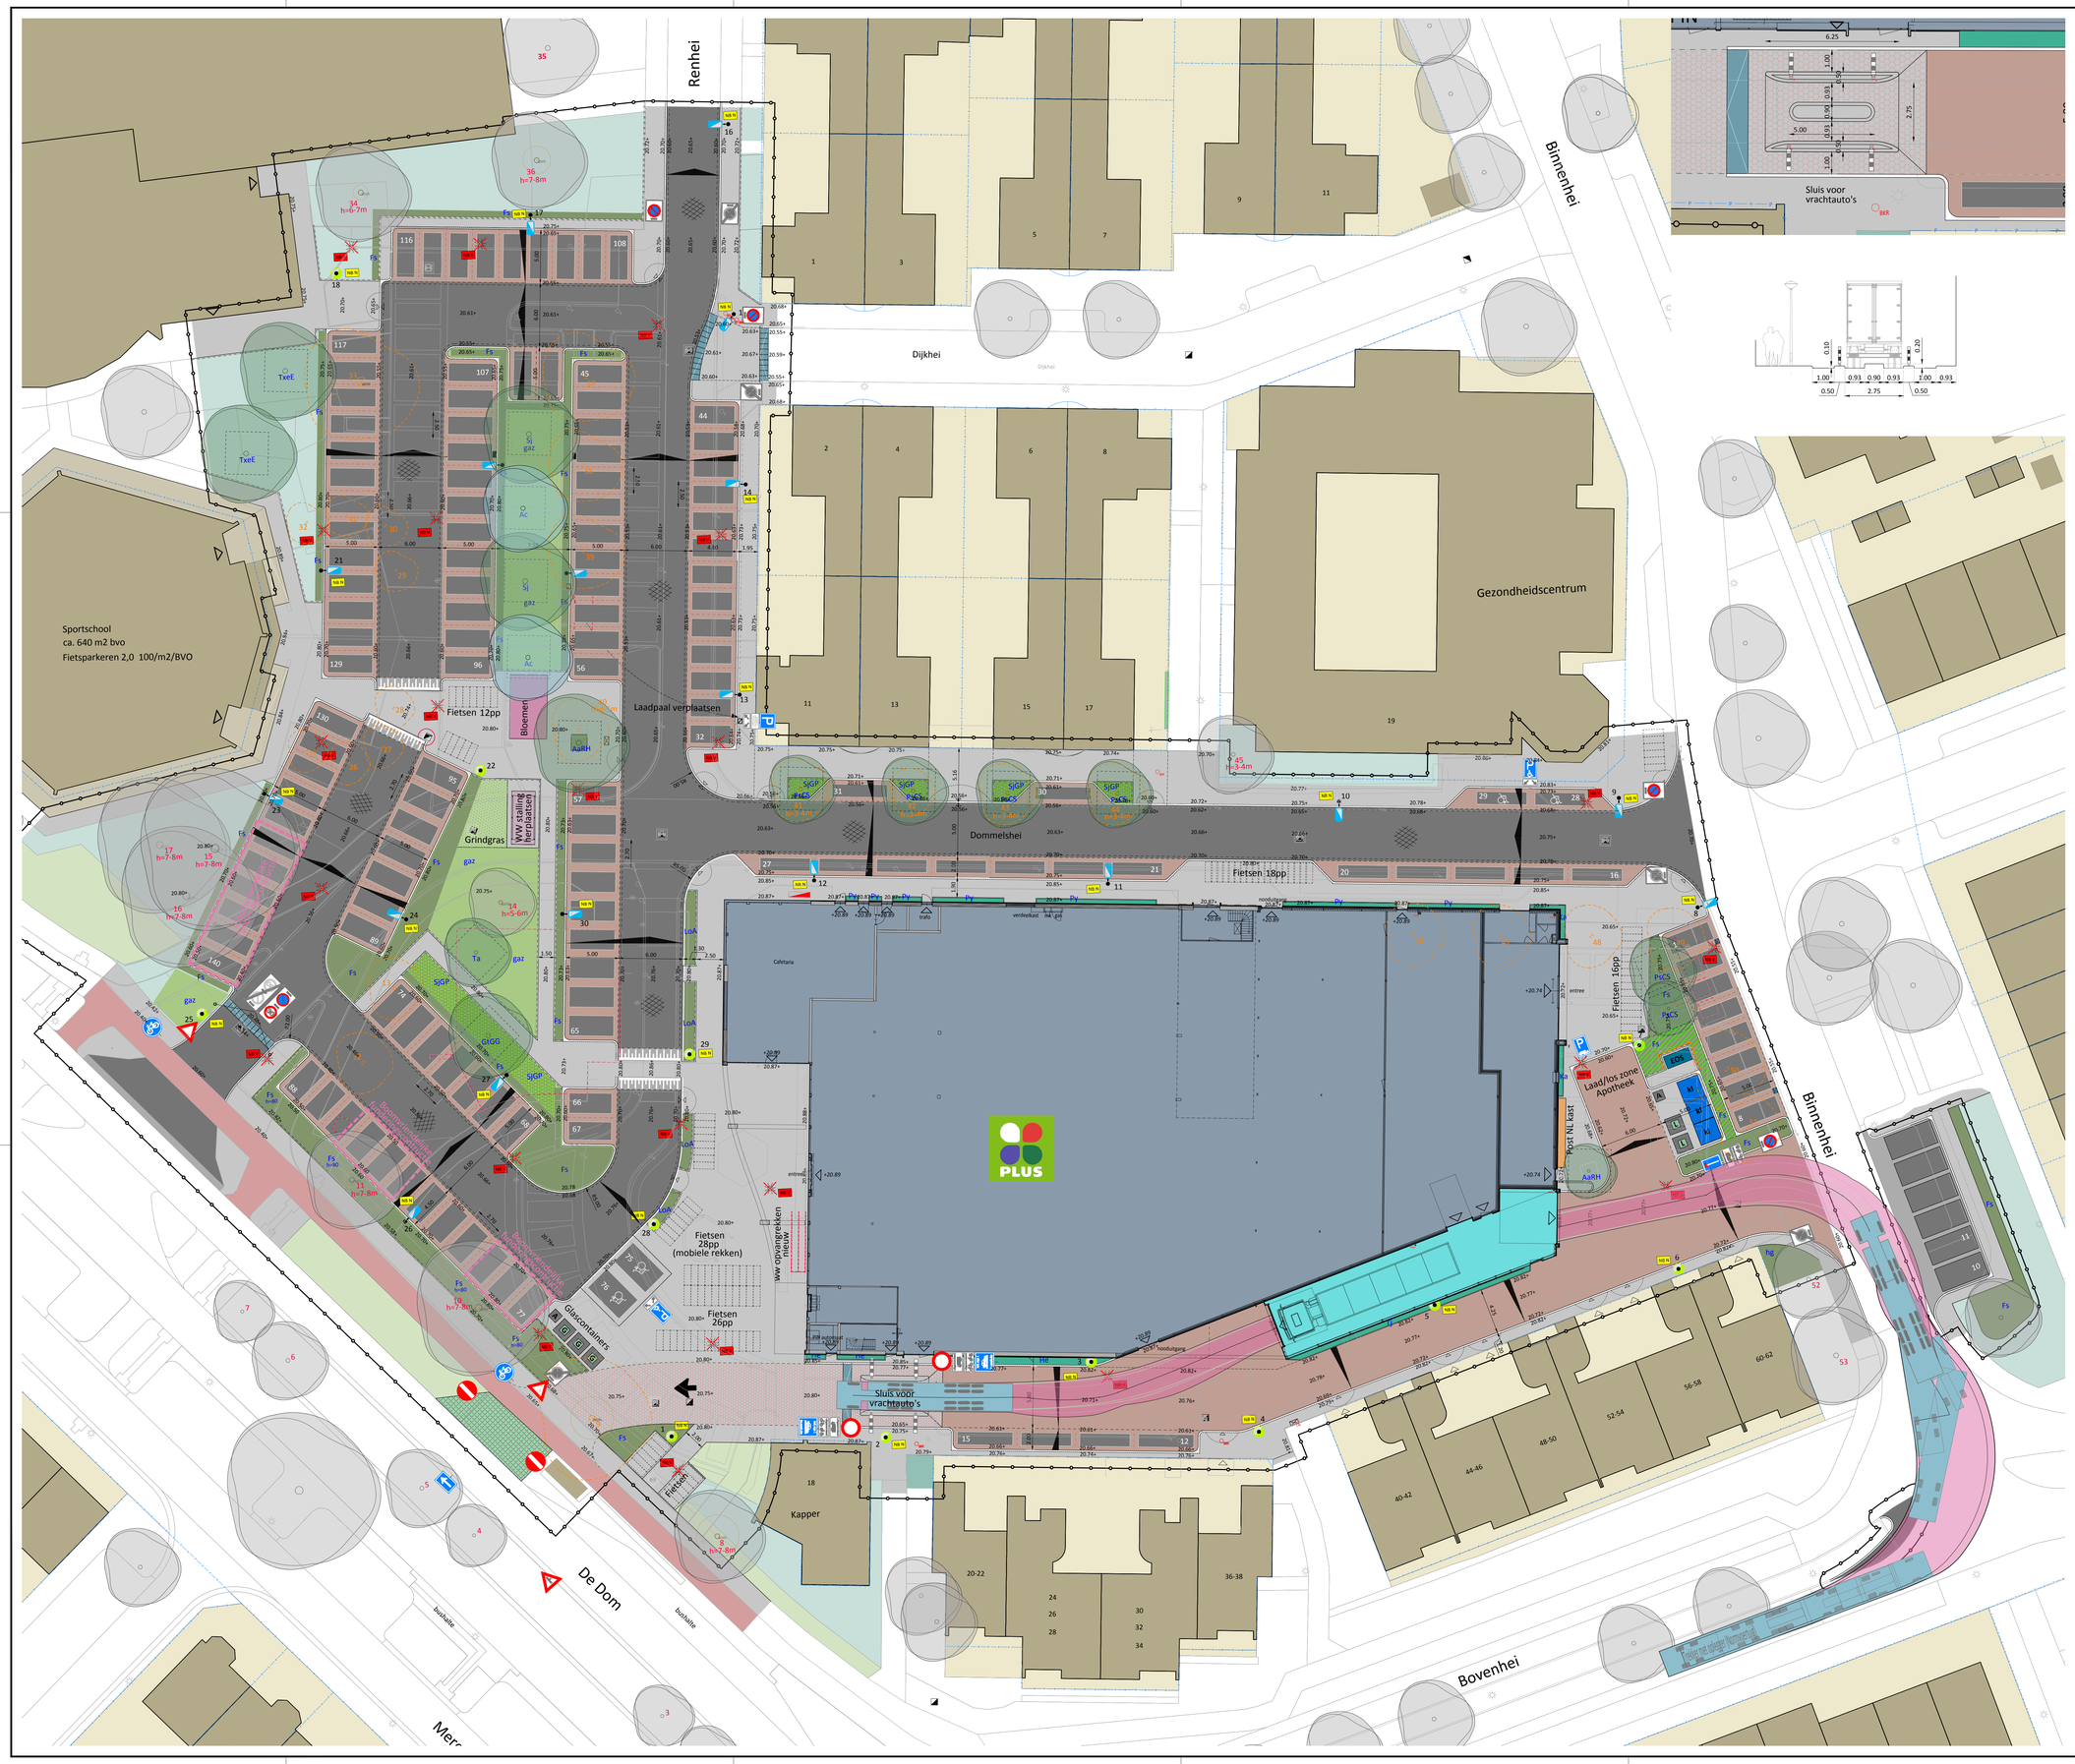

LEGENDA PARKEERTERREIN

Algemeen

- **Bestaande bebouwing** Incl. huisnummer
- **Particulier terrein**
- **bestaande situatie** REF
- **Kadastrale grens**
- **Werkgrens/plangrens** Einde werk of einde tekening
- **Bestaande bebouwing / objecten** Te vervallen
- **Nieuwe footprint supermarkt**
- **Overkapt laden/lossen**

Inrichting

- **Trottoirband** 180/200x250 grijs in de specie
- **Verlaagde trottoirband** 180/200x250 grijs in de specie
- **Trottoirband** 180/200x250 grijs in de specie
- **Parkeerplaats** BSS KF rood / BSS dubbelkei zwart NBI Geoloctor excellent Totaal pp: 129 stuks Inclusief invalide pp 2 stuks
- **Rijbaan** Asfalt : zwart
- **Rijbaan** BSS KF : bruin-rood NBI Geoloctor excellent
- **Ontsluitingsroute bevoorrading** Dubbelklinkers: KF bruin-rood : grijs NBI Geoloctor excellent
- **Trottoir / loopstrook** Tegels 300x300 : grijs O=60
- **Winkelwagenstalling** Met groendak

Straatmeubilair/overige

- **Ondergrondse afvalcontainer** 3x Glas
- **Ondergrondse afvalcontainer** 2x Luier/Incontinentie
- **Bovengrondse afvalcontainer** 2x
- **Bovengrondse kleding container**
- **Energie Opslag Systeem**
- **Putdeksel**
- **Starre beveiligingsrail** B-Profiel, hoogte = 70cm

Groen

- **Bestaand groenvak gras**
- **Bestaand groenvak haag/bodembedekker**
- **Hagen 20-80cm** Fs Fagus sylvatica; LoA Ligustrum ovalifolium 'Atrovierens'
- **Hagen 200cm** Fs Fagus sylvatica
- **Border** Gaz Gazon
- **Border** SgGP Spirea japonica 'Golden Princess'
- **Gevelgroen plantvak** He Hedera; Py Pyracantha; Tj Trachelospermum jasminoides; Ka Kamperfoelie
- **Bestaande bomen te handhaven** Inclusief BEA-nummer en hoogte
- **Verwijderen/verplaatsen bomen** Inclusief BEA-nummer
- **Nieuwe bomen** AaRH Amelanchier arborea 'Robin Hill'; PsCS Prunus sargentii 'Charles Sargent'; GtGG Gleditsia triacanthos 'Green Glory'; Ta Tilia amurensis; Ac Acer campestre; Sj Styphonolobium japonicum; TxeE Tilia x europaea 'Euchlora'

N

0 5 10 15 20m
schaal 1:200

VERKLARING NETWERKSYMBOLEN

Symbool	Werkzaamheden	Stuks	Opmerkingen
NB N	Aansluiten op nettebeheerder (NIEUW)	29	
NB V	Afkoppelen van nettebeheerder (VERWIJDEREN)	26	

VERKLARING VERLICHTINGSOBJECTEN

Symbool	Werkzaamheden	Lichtmast				Armatuur				
		St.	LPH	Mast	Kleur	Model	Type licht(bron) (Type/lichtstroo m/lichtuitstroom/ wattage	Kleurtemp (+CRI)	Optie k	Kleur	Lichtregeling (driver/aansturing en /etc.)
	Nieuw te plaatsen verlichtingsobject	19	6m	ST-CON-Paaltop epoxy coating	Therm. verzinkt	BGP501 T35 PSO Vidium gen4 Klasse 1	LED 20-1300lm (brutoLB) 350mA 13W	B30	DM12	RAL 7035	Led driver Dimprotocol 4A
	Nieuw te plaatsen verlichtingsobject	12	4m	ST-CON-Paaltop epoxy coating	Therm. verzinkt	Schreder Frisa LED Klasse II	LED 20-1700lm (brutoLB) 350mA 16W	3000K	DWF	RAL701 6	Led driver Dimprotocol 4A
	Te verwijderen verlichtingsobject	26									
	Te handhaven verlichtingsobject										

Overzicht van de situatie
schaal n.v.t.

Algemeen
- Alle hoogtematen in meters t.o.v. N.A.P.
- Alle maten in meters en materialen in mm, tenzij anders aangegeven

Wijz.	Datum	Omschrijving			
Z	08-05-2025	Winkelwagenopvang tpv entree -> Nieuw	T.R.	J.B.	W.B.
X	16-04-2025	Afmetingen parkeervakken	T.R.	J.B.	W.B.
W	31-03-2025	Type winkelwagenopvang	T.R.	J.B.	W.B.
V	06-02-2025	Grenzelen	T.R.	J.B.	W.B.
U	22-01-2025	MV parkeerplaatsen ter plaatse gezondheidscentrum aangepast	T.R.	J.B.	W.B.
			Get.	Gec.	AKK.

Opdrachtgever:
Plus Retail BV

Project:
Parkeerterrein Plus te Veldhoven

Omschrijving:
Overzichtstekening
Ten behoeve van de openbare ruimte

Tekeningnummer: **P-01-TA**
Papierformaat: A0
Schaal: 1:200
Getekend: T. Reijnen 20-10-2022
Gecontroleerd: W. Buddingh 03-11-2022
Akkoord: W. Buddingh 04-11-2022
Projectnummer: 22NW75202
Besteknummer: nvt
Status: DEFINITIEF

Newæ Advisours & Ingenieurs voor de buitenruimte
Amsterdam: Kraanspoor 50, 1033 SE Amsterdam
Breda: Mookbaan 8, 4811 AH Breda
Vaghel: Poort van Vaghel 4933, 5466 SB Vaghel
Bilthoven: Rembrandtlaan 26-A, 3723 BL Bilthoven
Maastricht: Stationsplein 5-K, 6221 BT Maastricht
Contactgegevens: T +31 (0) 35 01 06 532, info@newae.nl

Bestand: J:\22NW75202\P01\3 Tekenen\tekeningen\P01-T.dwg