


leggen van kabels in de zonering van primaire waterkering DWK00306 Statendamweg 90 in Oosterhout

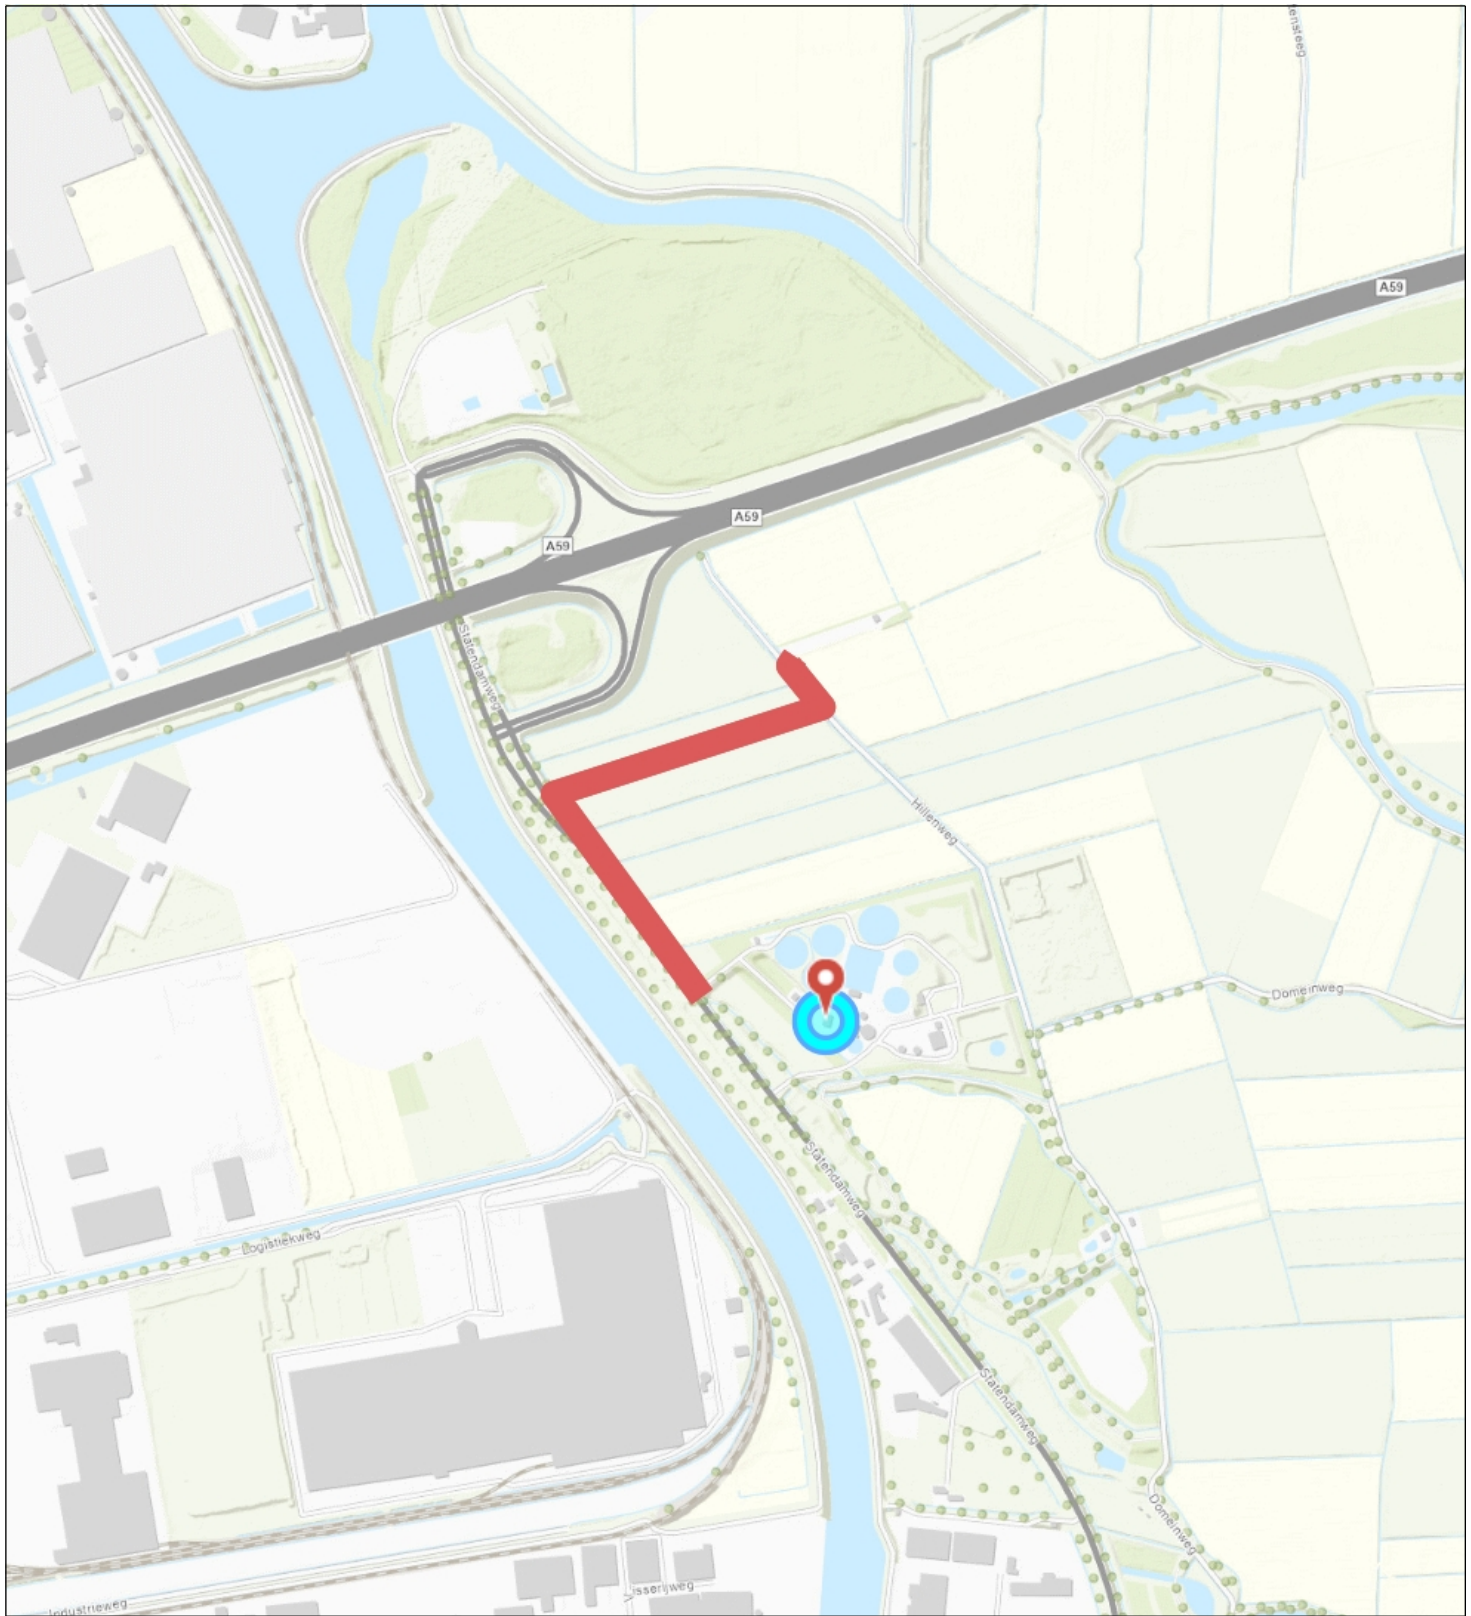

Topo



Naam/Proces:
06521013402-A

Datum: 18-05-2026

Formaat: A4

Schaal: 1:10,000