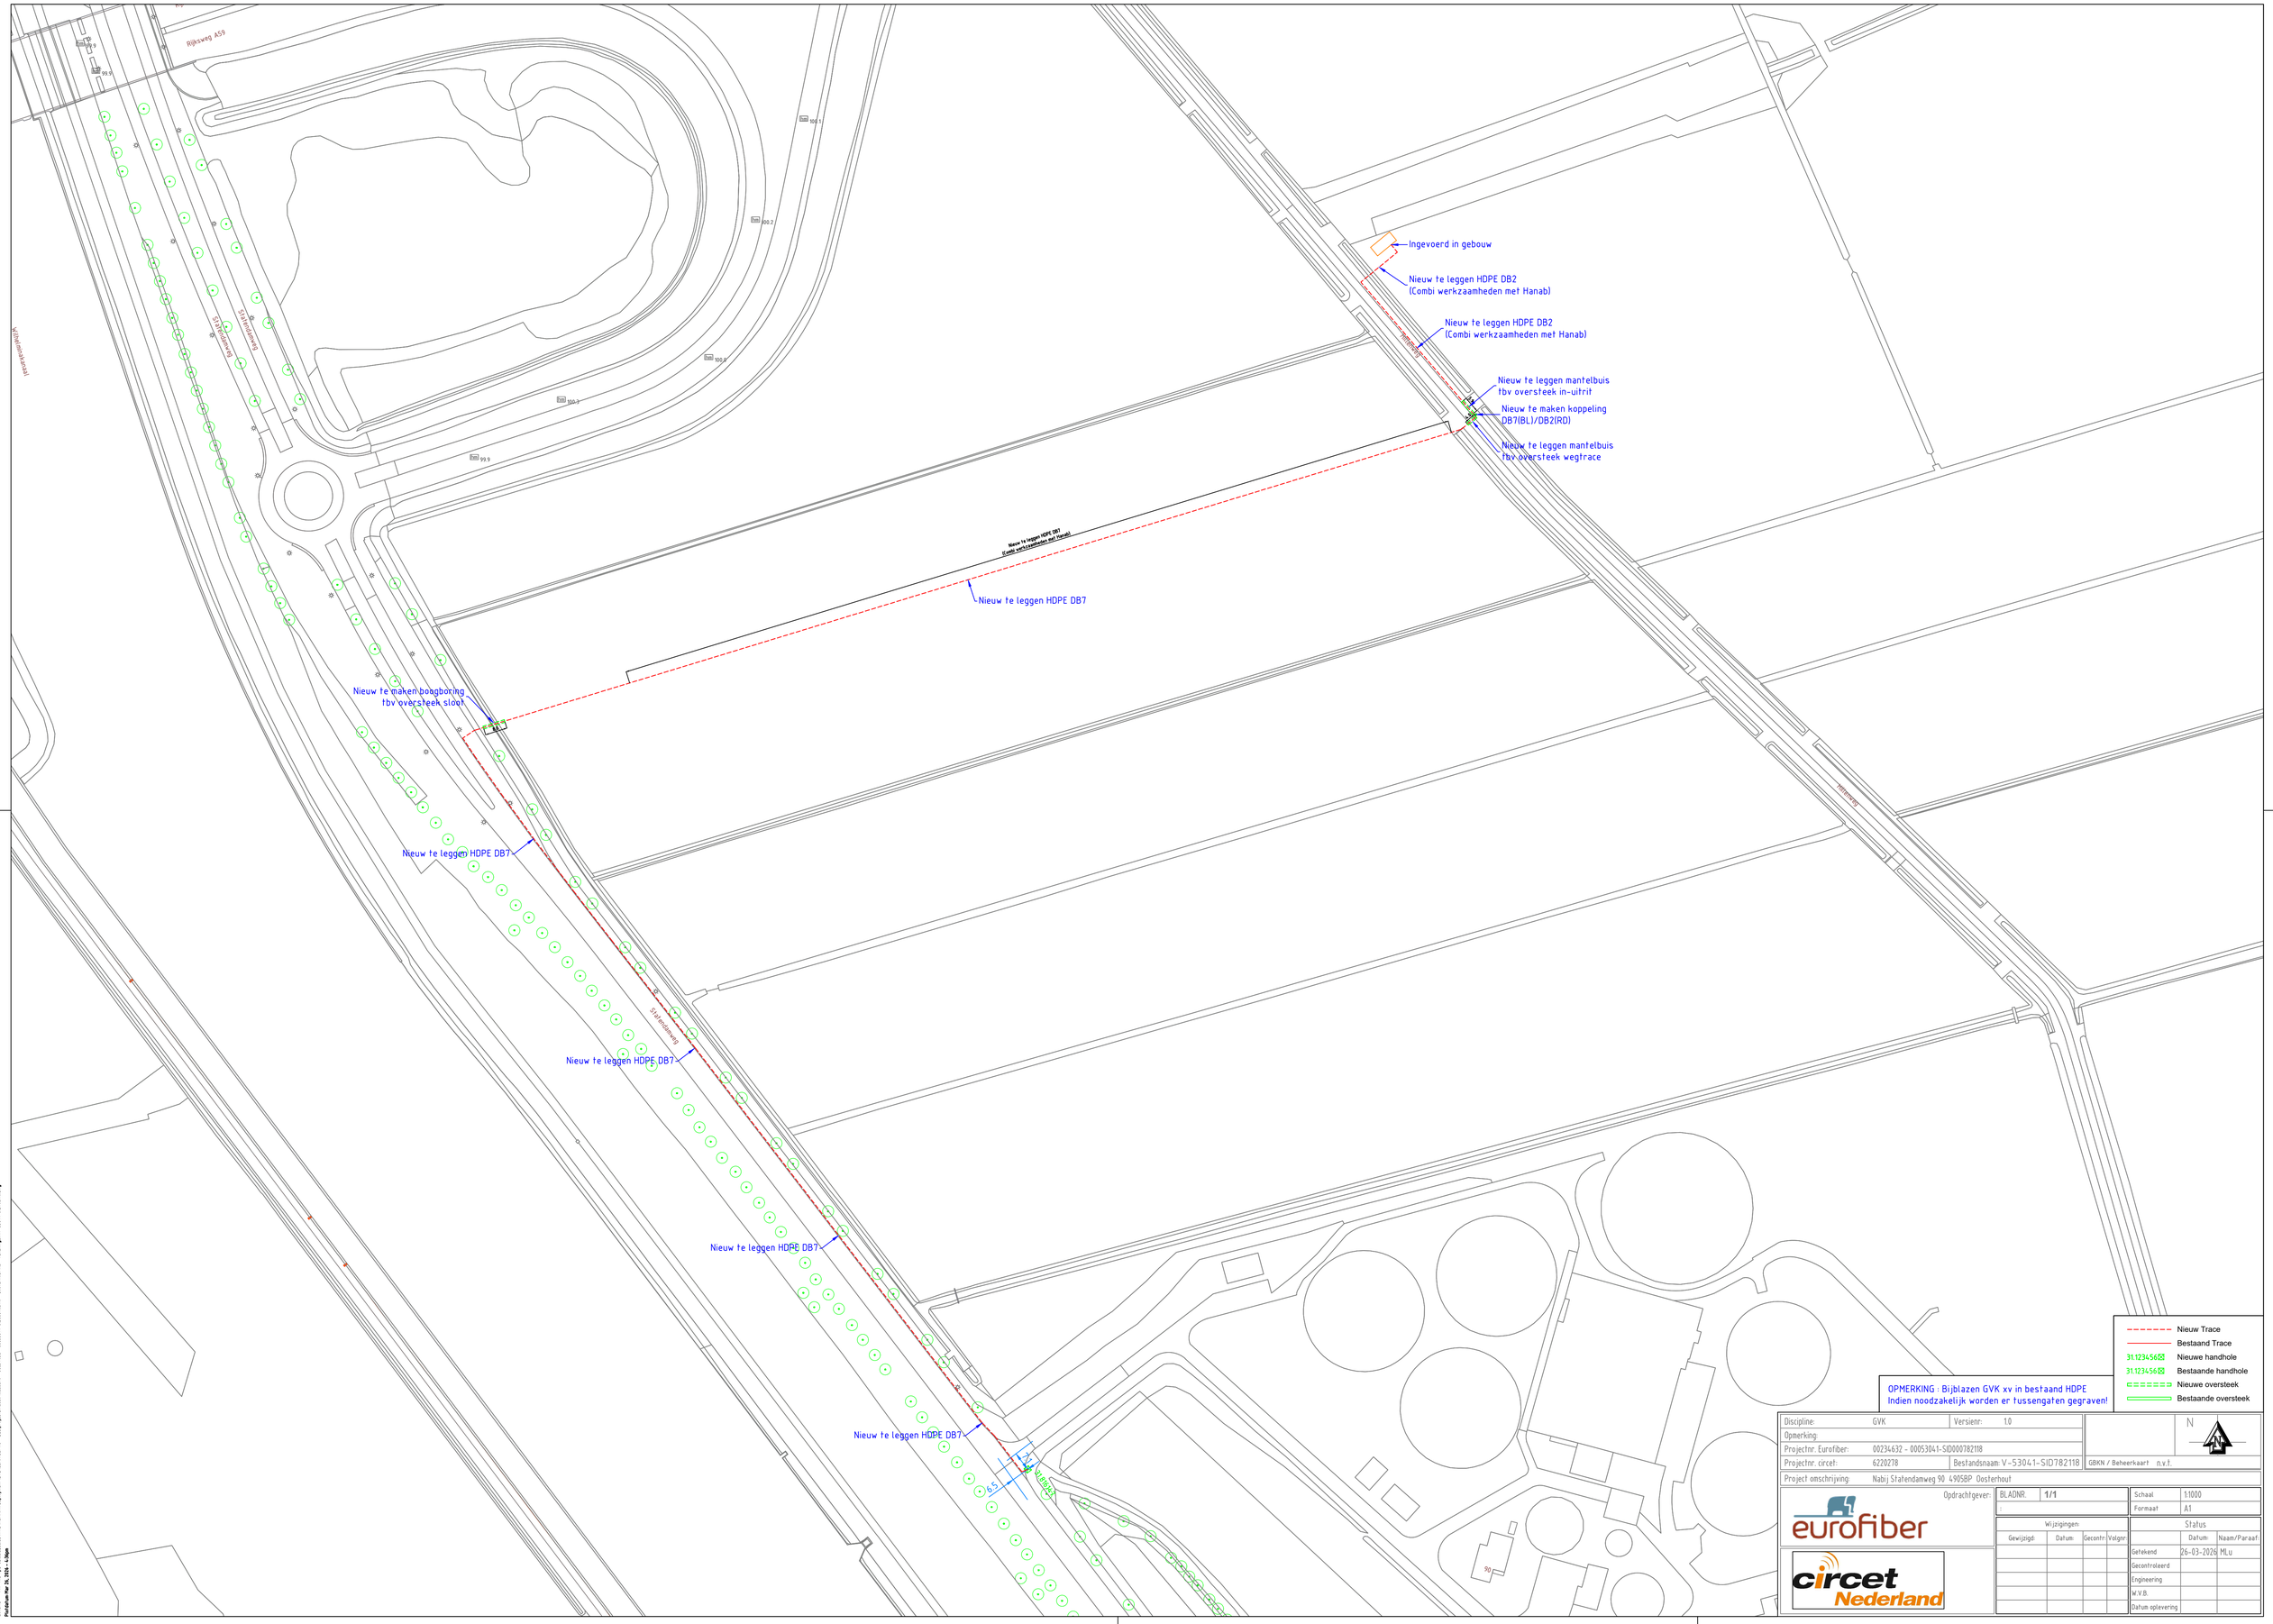
Rijksweg A59
Statendamweg
Statendamweg
Statendamweg
Statendamweg
Willemskade
Willemskade
Willemskade
Ingevoerd in gebouw
Nieuw te leggen HDPE DB2
(Combi werkzaamheden met Hanab)
Nieuw te leggen HDPE DB2
(Combi werkzaamheden met Hanab)
Nieuw te leggen mantelbuis
tbv oversteek in-uitrit
Nieuw te maken koppeling
DB7(BL)/DB2(RD)
Nieuw te leggen mantelbuis
tbv oversteek wegtrace
Nieuw te leggen HDPE DB7
(Combi werkzaamheden met Hanab)
Nieuw te leggen HDPE DB7
Nieuw te maken boogboring
tbv oversteek sloot
Nieuw te leggen HDPE DB7
Nieuw te leggen HDPE DB7
Nieuw te leggen HDPE DB7
Nieuw te leggen HDPE DB7
Nieuw Trace
Bestaand Trace
Nieuwe handhole
Bestaande handhole
Nieuwe oversteek
Bestaande oversteek
OPMERKING : Bijblazen GVK xv in bestaand HDPE
Indien noodzakelijk worden er tussengaten gegraven!
Discipline: GVK
Versienr: 1.0
Opmerking:
Projectnr. Eurofiber: 00234632 - 00053041-SID000782118
Projectnr. circet: 6220278
Bestandsnaam: V-53041-SID782118
GBKN / Beheerkaart n.v.t.
Project omschrijving: Nabij Statendamweg 90 4905BP Oosterhout
Opdrachtgever:
eurofiber
circet Nederland
BLADNR. 1/1
Schaal 1:1000
Formaat A1
Wijzigingen:
Gewijzigd: Datum: Geconfr: Volgnr:
Status
Datum: Naam/Paraaf
Getekend 26-03-2026 MLu
Gecontroleerd
Engineering
W.V.B.
Datum oplevering