

Situatie 4 - Espelerweg KM 1.2 t/m 1.65

schaal 1:500

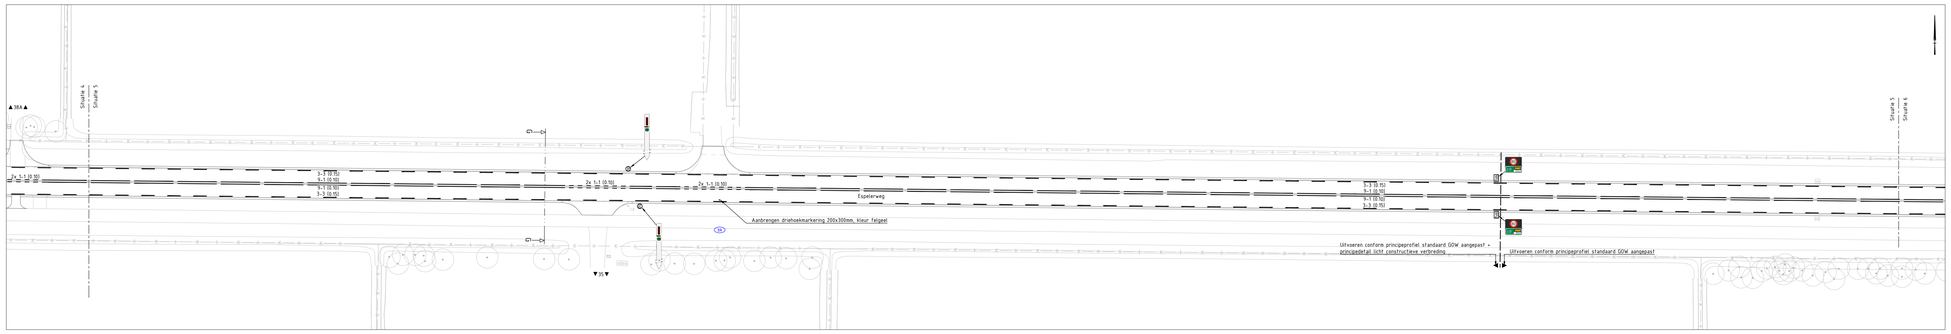

Situatie 5 - Espelerweg KM 1.65 t/m 2.1

schaal 1:500

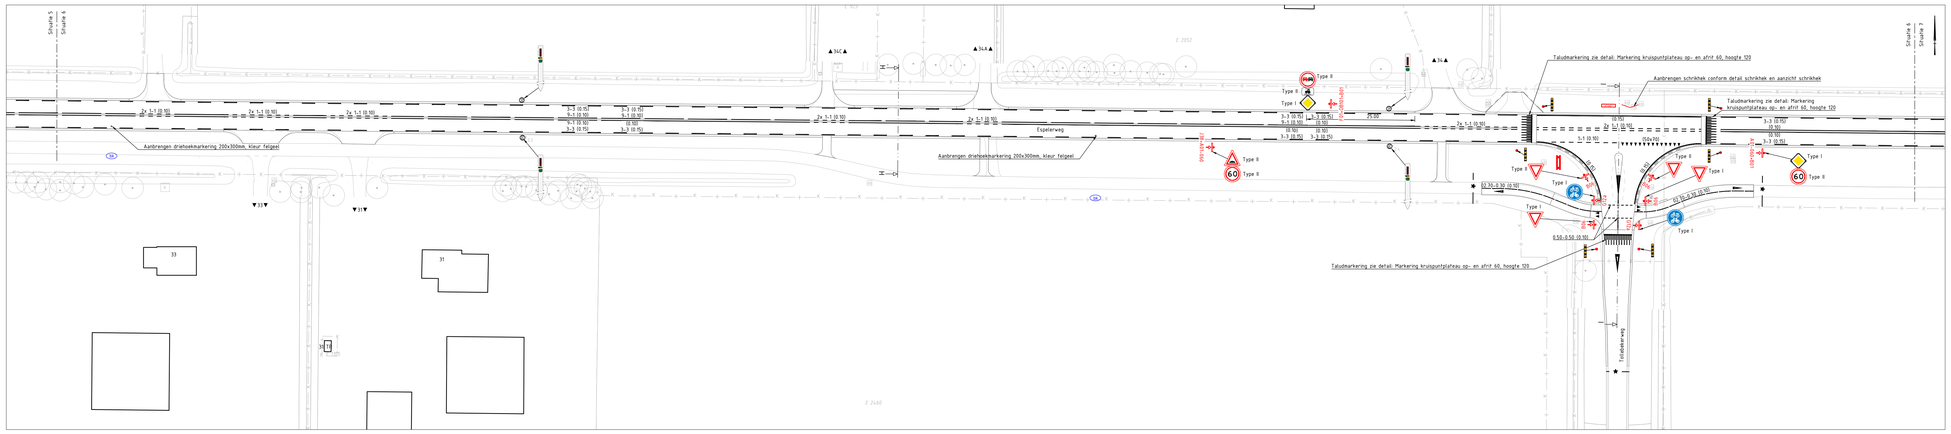

Situatie 6 - Espelerweg KM 2.1 t/m 2.5

schaal 1:500

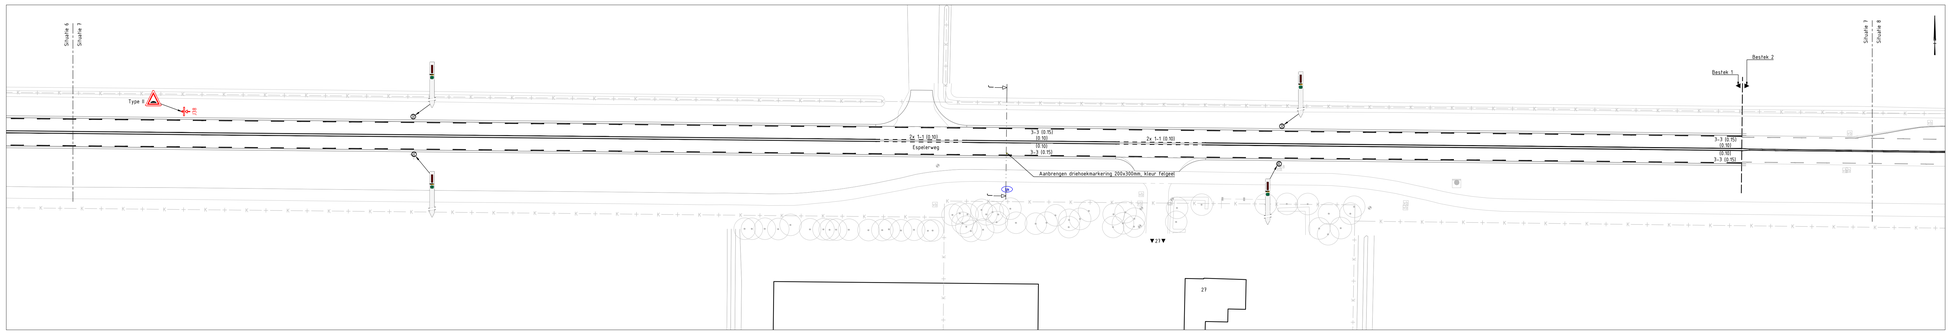

Situatie 7 - Espelerweg KM 2.5 t/m 2.9

schaal 1:500

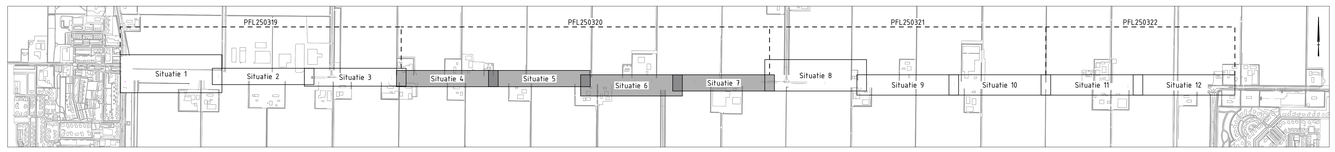

Overzichtstekening

schaal 1:10.000

Legenda

- Bestaande situatie
- Toekomstige situatie
- Perceelsgrens
- Nieuwe perceelsgrens
- Werkgrens
- Aanbrengen langsmarkering doorgetrokken, breed 0.10
- Aanbrengen langsmarkering doorgetrokken, breed 0.15
- Aanbrengen dwarsmarkering 0.50-0.50, breed 0.10
- Aanbrengen langsmarkering 1-1, breed 0.10
- Aanbrengen langsmarkering 3-3, breed 0.15
- Aanbrengen langsmarkering 9-1, breed 0.10
- Aanbrengen langsmarkering 0.30-2.70, breed 0.10
- Aanbrengen langsmarkering 2.70-0.30, breed 0.10
- Aanbrengen dwarsmarkering driehoek 0.50x0.70, breed 0.10
- Aanbrengen voorwaarschuwingsdriehoek l=2.00
- Aanbrengen voorwaarschuwingsdriehoek l=4.00
- Aanbrengen voorwaarschuwingsdriehoek l=8.00
- Aanbrengen verdrijvingsstrepen, zie detail: verdrijfstrepen
- Aanbrengen taludmarkering, zie detail markering kruispuntplateau
- Aanbrengen overige vlakvulling
- Aanbrengen geleidebaken, zie detail geleidebaken
- Aanbrengen straatnaambord enkelzijdig conform RWpF (Richtlijn Wegontwerp provincie Flevoland)
- Aanbrengen straatnaambord dubbelzijdig conform RWpF (Richtlijn Wegontwerp provincie Flevoland)
- Aanbrengen bewegwijzeringsbord conform bestaande situatie
- Aanbrengen bermplank met kilometrering (1.25m uit binnenkant kantstreep)
- Verkeersbord overig
- Locatie bestaande brandkraan

Bebording:
- Borden in betonverharding plaatsen in pipe-lock systeem

Alle borden type II met uitzondering van:
- B01: uitvoeren als type I
- Bebording op fietspad (o.a. B06, G12a): uitvoeren als type I

Retroreflecterend klasse III
Niet retroreflecterend: G7 t/m G10, G13, G14, L3

Markering GOW:
- Lengtemarkering LIMBOPLAST D520-G Systeem:
  - Onderstreep: KSP120, dikte 0,4mm
  - Bovenstreep: LIMBOPLAST D520 2K, dikte 0-4,5mm, dekkingsgraad 60% afstrooien met Swarco SolidPlus 100
- Figuraties: LIMBOPLAST D520, dikte 2mm, afstrooien met Swarco SolidPlus 30
- Vlakken: KSP120, dikte 0,6mm, afstrooien met Swarco SolidPlus 30
- Contourlijn vlakken: KSP120, dikte 1,2mm, afstrooien met Swarco SolidPlus 30

Markering Fietspad:
- Lengtemarkering: KSP120, dikte 0,75mm, afstrooien met Swarco SolidPlus 100
- Figuraties: LIMBOPLAST D520, dikte 2mm, afstrooien met Swarco SolidPlus 30

Markering Parallelweg/ETW:
- Lengtemarkering: LIMBOPLAST D520, dikte 1,5mm, dekkingsgraad 100% afstrooien met Swarco SolidPlus 100
- Figuraties: LIMBOPLAST D520, dikte 2mm, afstrooien met Swarco SolidPlus 30

Markering (turbo) Rotonde (tot circa 50m uit rijbaan rotonde)
- Lengtemarkering: LIMBOPLAST D520, dikte 1,5mm, dekkingsgraad 100% met watergootje (breed 30mm) h.o.h. 1,0m, afstrooien met Swarco SolidPlus 100
- Figuraties: LIMBOPLAST D520, dikte 2mm, afstrooien met Swarco SolidPlus 30


fietspad
3.70
4.00
3.70
fietspad
6.00
6.00
0.30
0.30
0.30
0.30
0.25
0.25
0.25