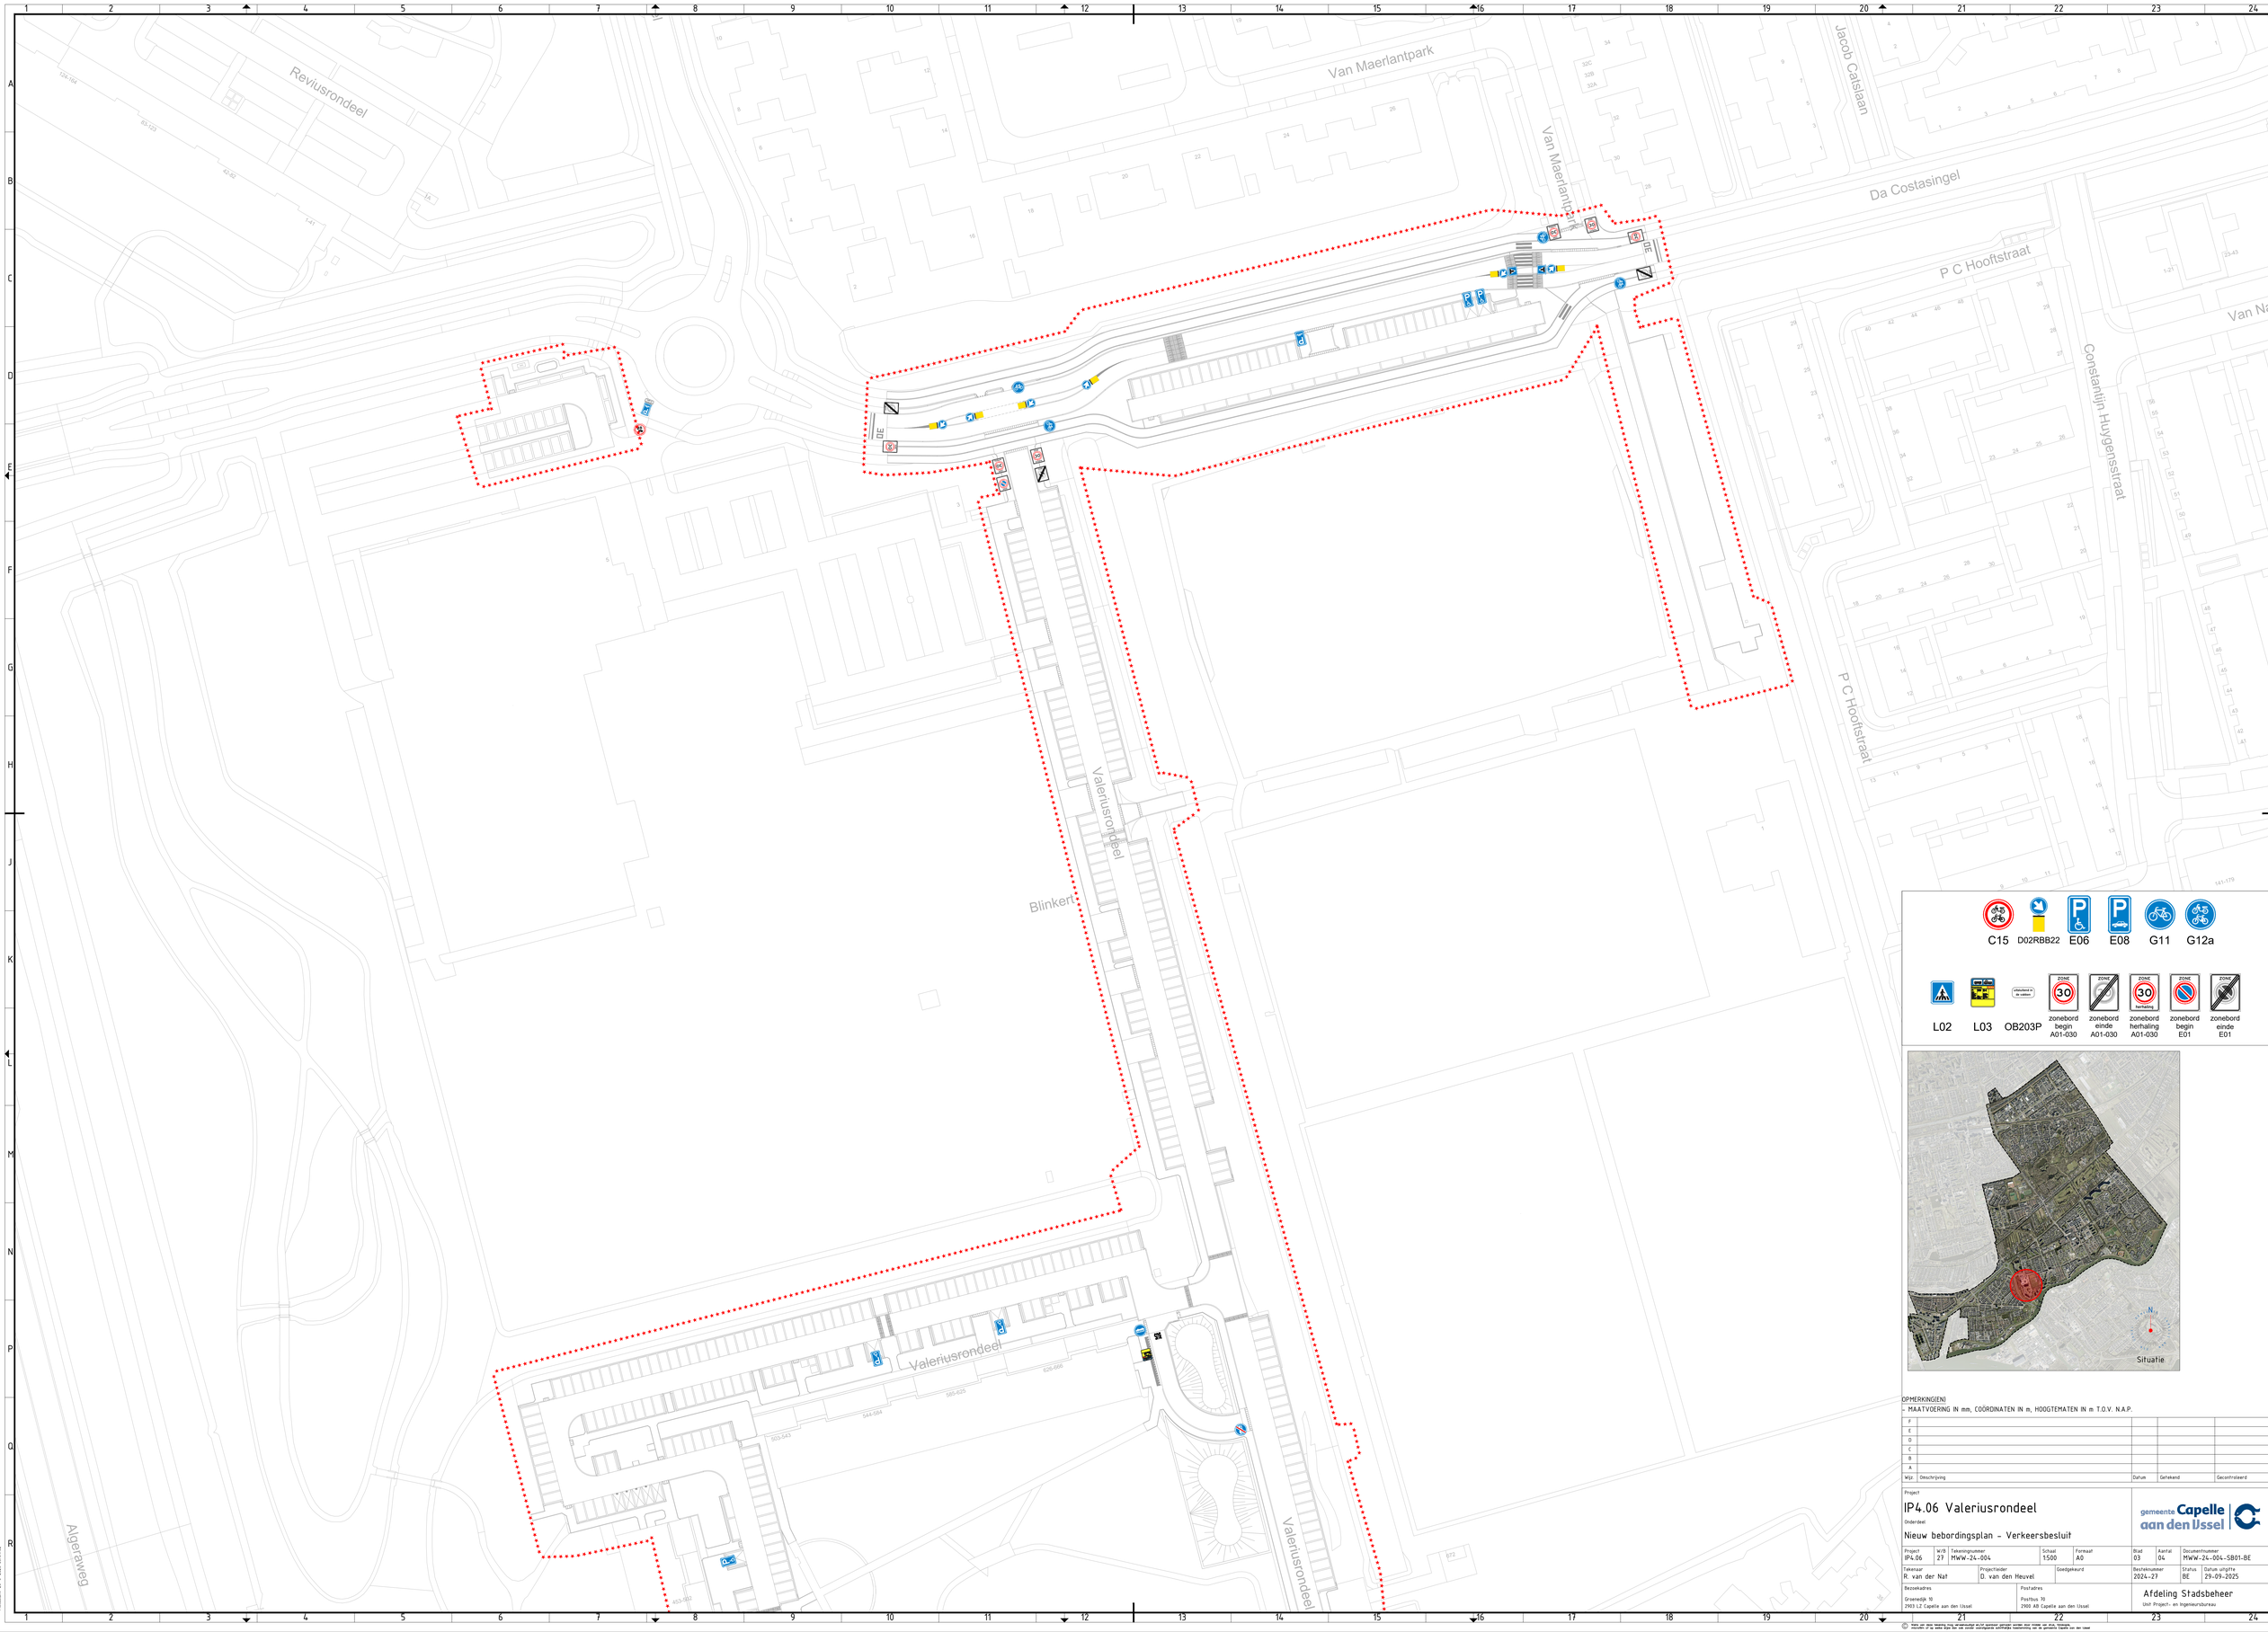

C15 D02RBB22 E06 E08 G11 G12a

L02 L03 OB203P zonebord begin A01-030 zonebord einde A01-030 zonebord herhaling A01-030 zonebord begin E01 zonebord einde E01

OPMERKING(EN)
- MAATVOERING IN mm, COÖRDINATEN IN m, HOOGTEMATEN IN m T.O.V. N.A.P.

Wijz.	Omschrijving	Datum	Getekend	Gecontroleerd
F				
E				
D				
C				
B				
A				

Project
IP4.06 Valeriusrondeel
Onderdeel
Nieuw bebordingsplan - Verkeersbesluit

gemeente Capelle aan den IJssel

Project	W/B	Tekeningnummer	Schaal	Formaat	Blad	Aantal	Documentnummer
IP4.06	27	MWW-24-004	1:500	A0	03	04	MWW-24-004-SB01-BE

Tekenaar	Projectleider	Goedgekeurd	Beschikkingnummer	Status	Datum uitgifte
R. van der Nat	D. van den Heuvel		2024-27	BE	29-09-2025

Bezoekadres
Groenedijk 10
2903 LZ Capelle aan den IJssel

Postadres
Postbus 10
2900 AB Capelle aan den IJssel

Afdeling Stadsbeheer
Unit Project- en Ingenieursbureau

© Aan een deze tekening (nog verkrijgbaar) en/of daarvoor gebruikte software komen alle rechten van derden, bijvoorbeeld van de maker, door ons onder overeenkomst verschaffende toestemming, niet de gemeente Capelle aan den IJssel.