


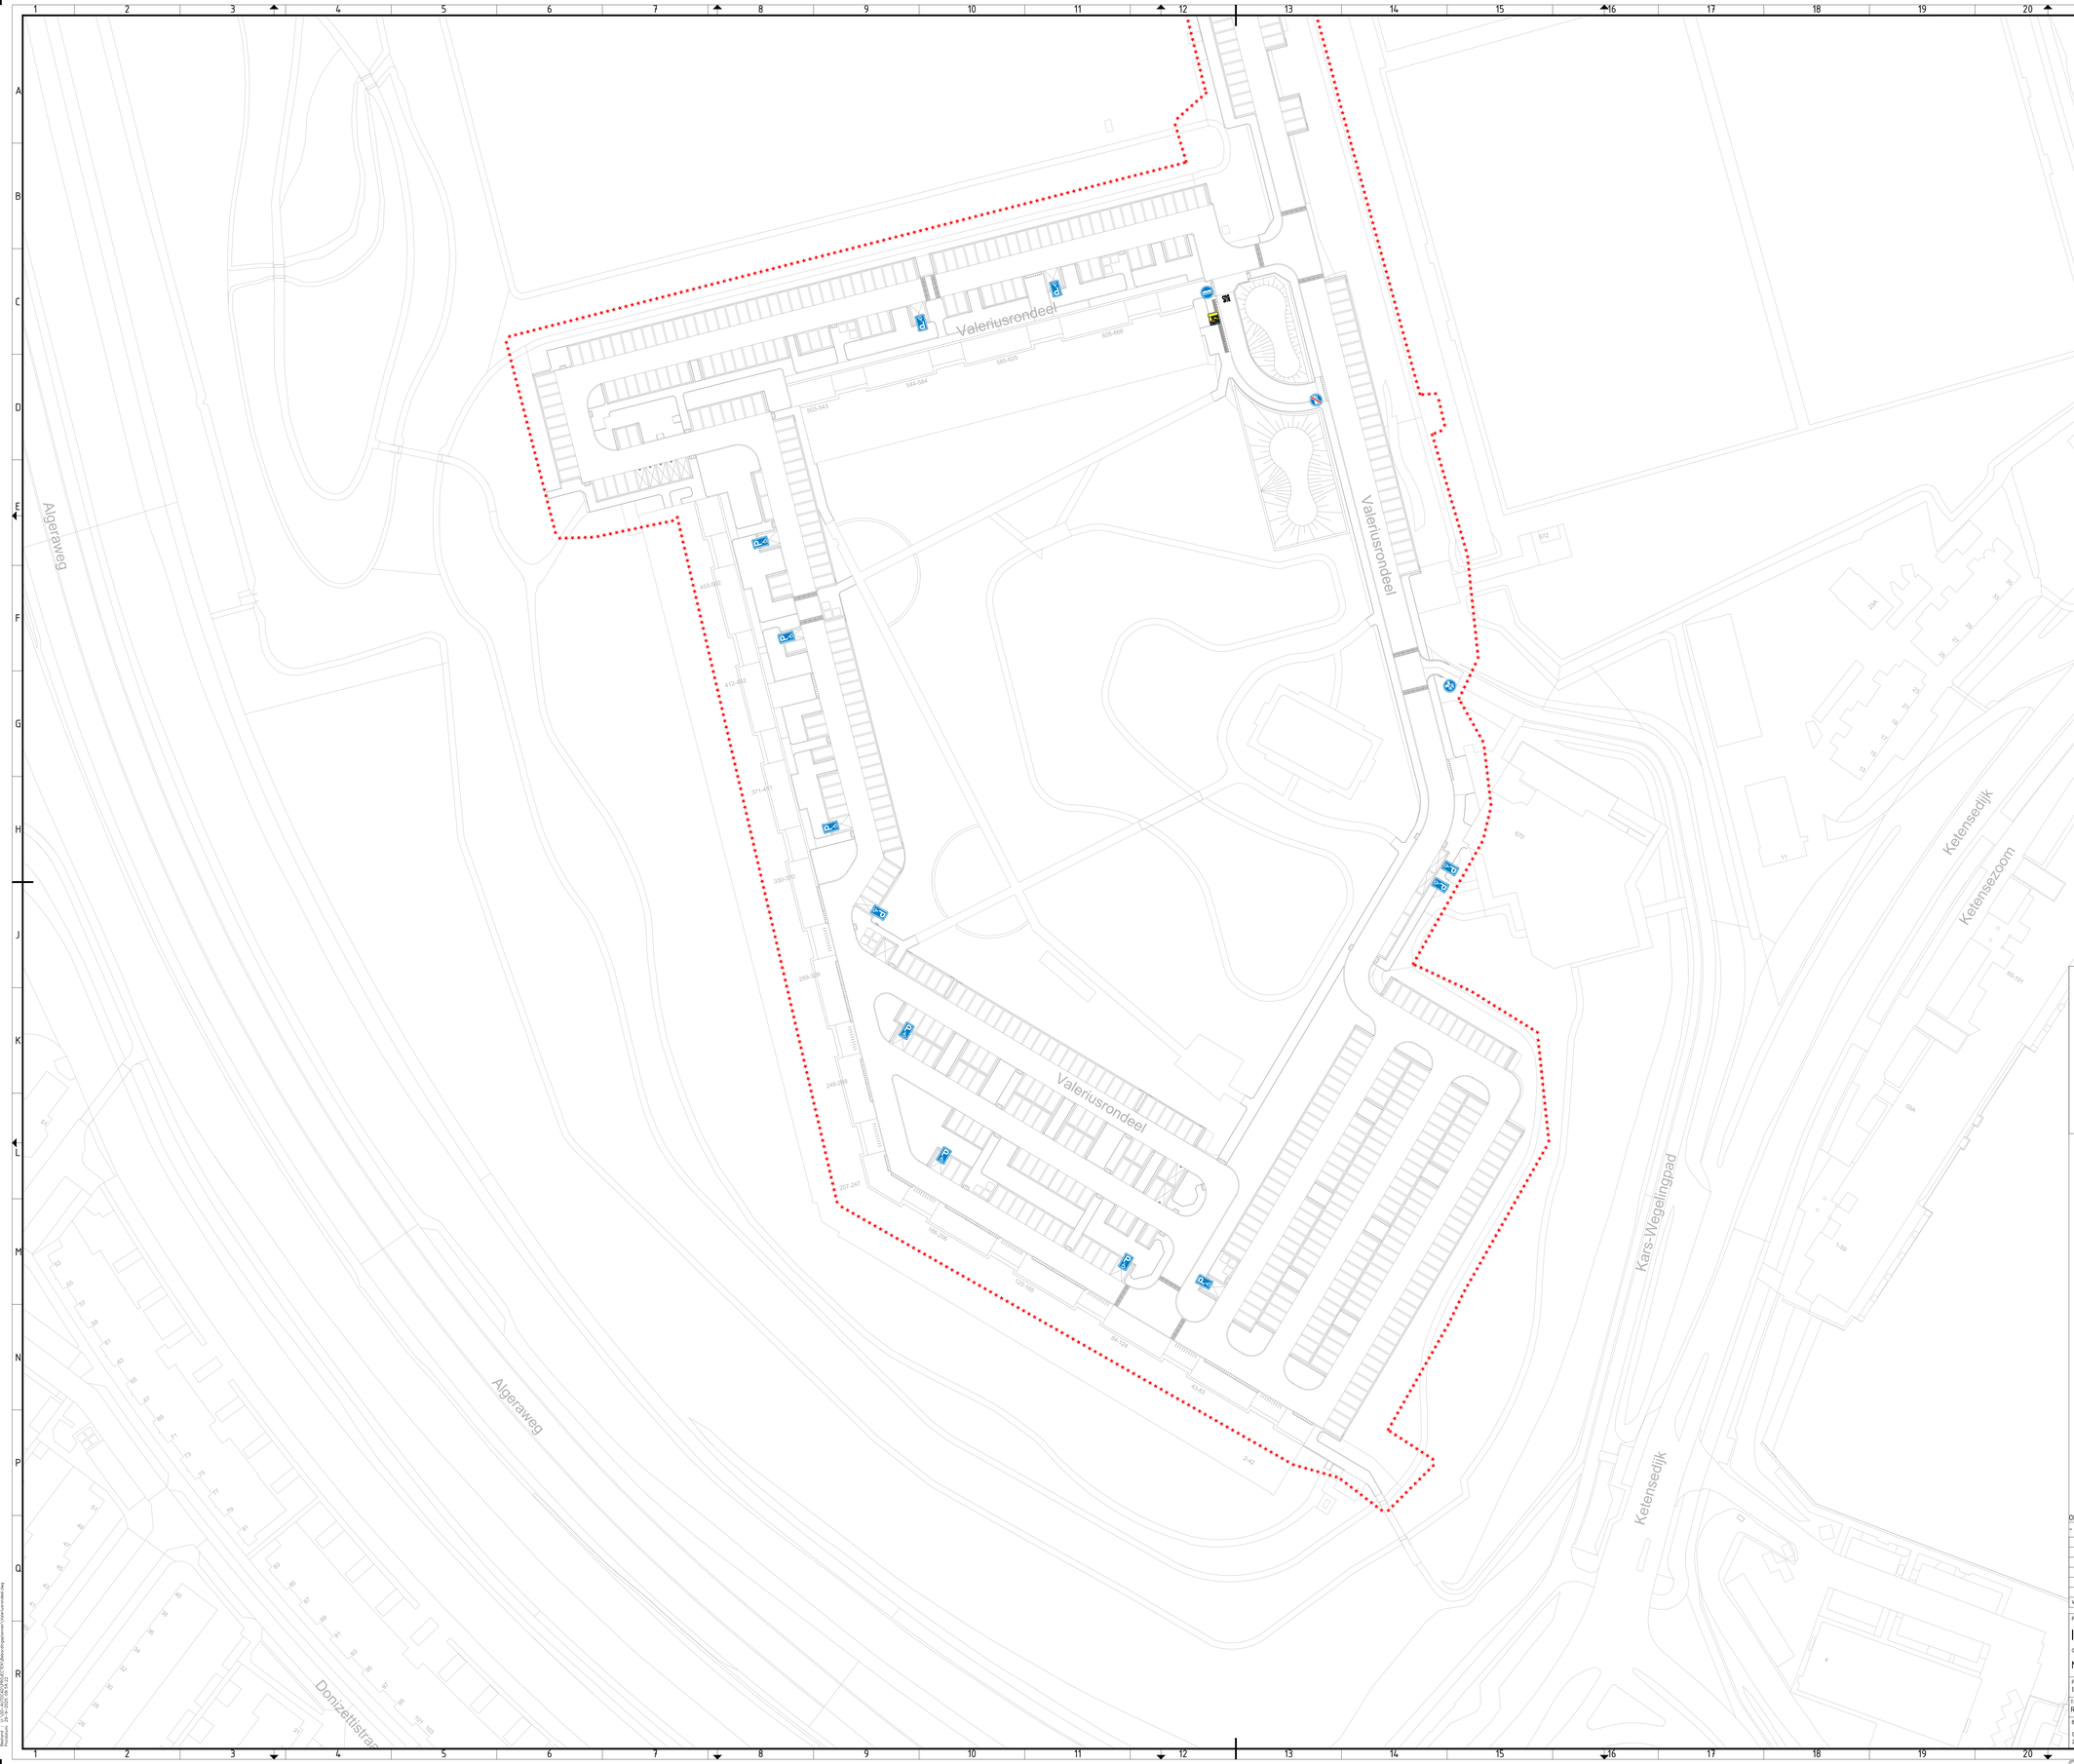


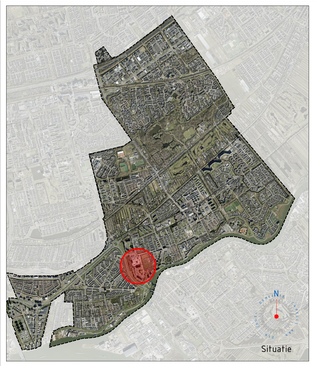

OPMERKING(EN)

- MAATVOERING IN mm, COÖRDINATEN IN m, HOOGTEMATEN IN m T.O.V. N.A.P.

Wijz.	Omschrijving	Datum	Getekend	Gecontroleerd
F				
E				
D				
C				
B				
A				

Project

IP4.06 Valeriusrondeel

Onderdeel

Nieuw bebordingsplan - Verkeersbesluit

gemeente Capelle aan den IJssel

Project	W/B	Tekeningnummer	Schaal	Formaat	Blad	Aantal	Documentnummer
IP4.06	27	MWW-24-004	1:500	A0	04	04	MWW-24-004-SB01-BE

Tekenaar	Projectleider	Goedgekeurd	Besteknummer	Status	Datum uitgifte
R. van der Nat	D. van den Heuvel		2024-27	BE	29-09-2025

Bezoekadres
Groenedijk 10
2903 LZ Capelle aan den IJssel

Postadres
Postbus 70
2900 AB Capelle aan den IJssel

Afdeling Stadsbeheer
Unit Project- en Ingenieursbureau

© Tekens aan deze tekening mag niet verschijnen of ter kennis van derden worden gebracht, zonder dat daarvan de toestemming van de gemeente Capelle aan den IJssel is verkregen.
Indien de vorm van deze tekening van de gemeente Capelle aan den IJssel is verkregen, zal de gemeente Capelle aan den IJssel zich voorbehouden.