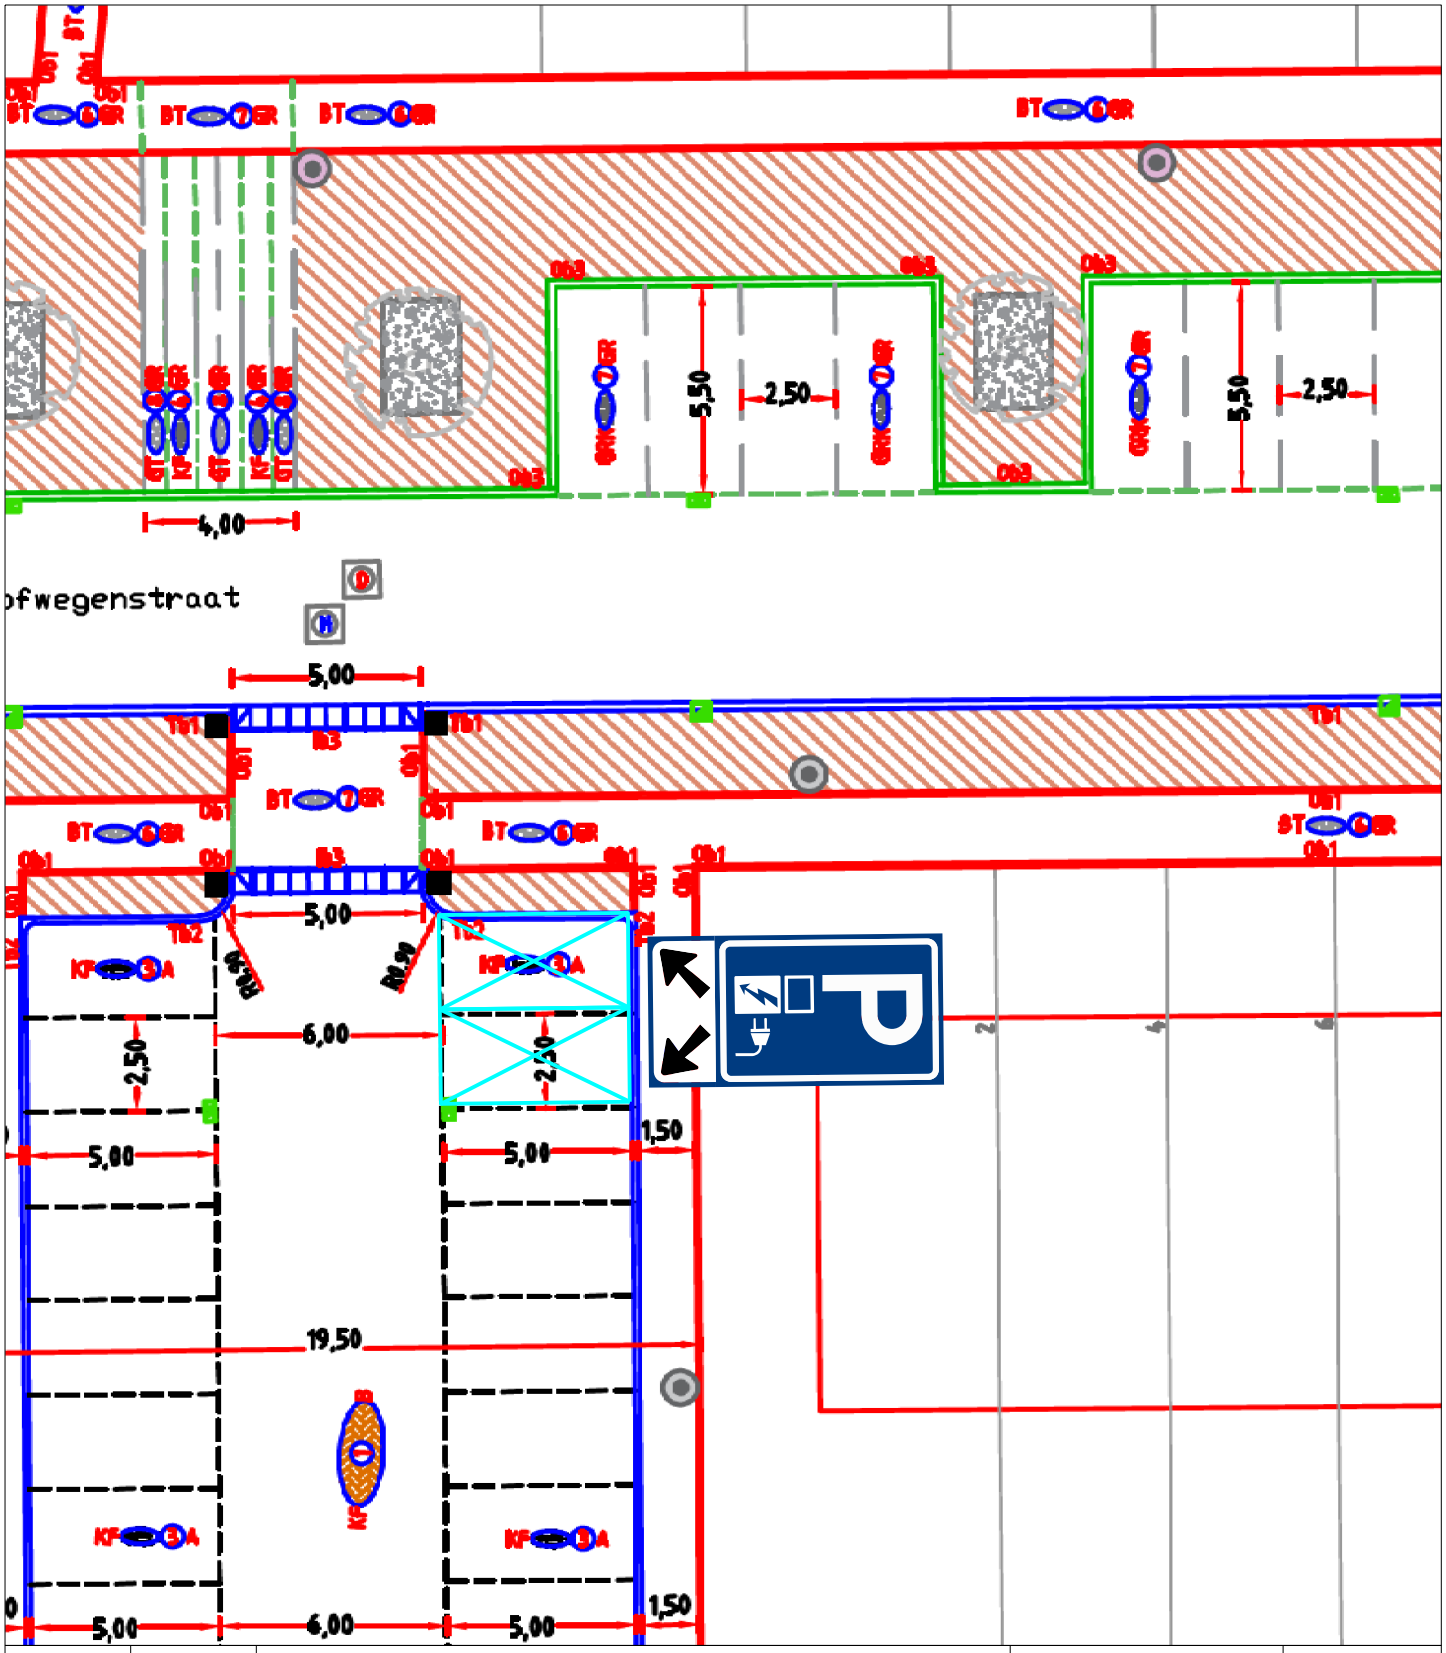


WIJZIG.	DATUM	OMSCHRIJVING	GETEKEND	AKKOORD
C	_	_	_	_
B	_	_	_	_
A	_	_	_	_

gemeente Goeree-Overflakkee

ONDERDEEL: Laadpaal Burg. van Hofwegenstraat 2

TEKENINGNUMMER	BLAD	GETEKEND	AKKOORD
Z-26-180352	1 van 1	COL	PMo

PROJECT	KERN	SCHAAL	FORMAAT	DATUM
Laadpalen elektrische voertuigen	Nieuwe-Tonge	1:200	A4	06-05-2026

Koningin Julianaweg 45, 3241 XB Middelharnis | Postbus 1, 3240 AA Middelharnis | T: 14 0187 | E: info@goeree-overflakkee.nl