


LEGENDA

- ★★★★ werkgrans
- bestaande situatie
- materiaalafdeling
- kadastrale grans
- ZW aanbrengen asfalt SMA-NL5b dik 25
- RB/ZW aanbrengen asfaltconstructie rijbaan - 25mm SMA-NL 5b - 40mm AC16 5in TL-B - bestaand asfalt
- aanbrengen sinusvormig talud 30 km/h 80 hoog
- verkeersbordpaal
- verkeersbord type I

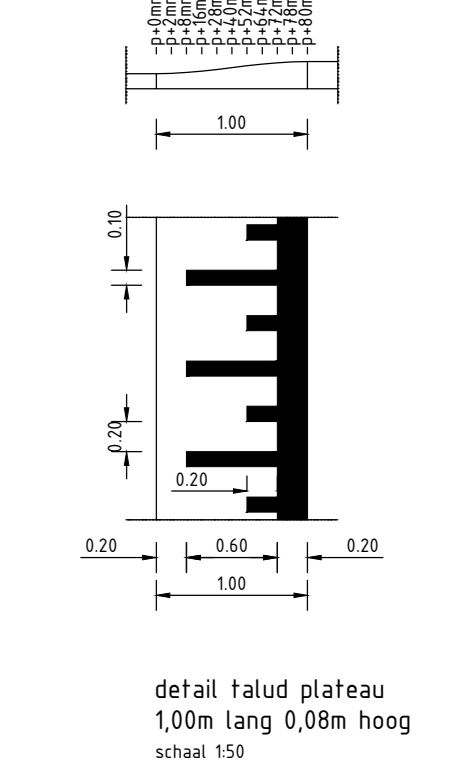

0 2 4 6 8m
Maten in meters, tenzij anders vermeld. Materiaalmaten in mm, tenzij anders vermeld. Peilmaten in meters t.o.v. N.A.P., tenzij anders vermeld. Diameters in mm, tenzij anders vermeld.

Versie	Datum	Omschrijving	Gefekend	Gecontroleerd	Vrijgegeven
c1.0	17-04-2026	Eerste uitgave	ASf	EAr	EAr
c2.0	18-05-2026	Aanpassingen nav overleg	ASf	EAr	EAr

Opdrachtnemer: **Megaborn** techniek met beleid
Steenweg 17b
4181 AJ Waardenburg
tel. 0448-654900
info@megaborn.com
www.megaborn.com

Opdrachtgever: **MEIERIJSTAD**
Postbus 10.000
5460 DA Veghel
tel. 16.04.13
info@meierijstad.nl
www.meierijstad.nl

Project: Veghel Buiten Noordoost Kruising Binnenlint - Erpseweg	Documenttype: tekening
Onderdeel: Situatie met te maken werk	Blad: 1 van 1
Fase: Ontwerp	Formaat: A2.0 Schaal: 1:200
Tekeningnummer: GMe2206-NO-910 c2.0	Projectnummer: GMe2206
	Besteknummer: 2026-40#
	Status: Concept