




situatie 1

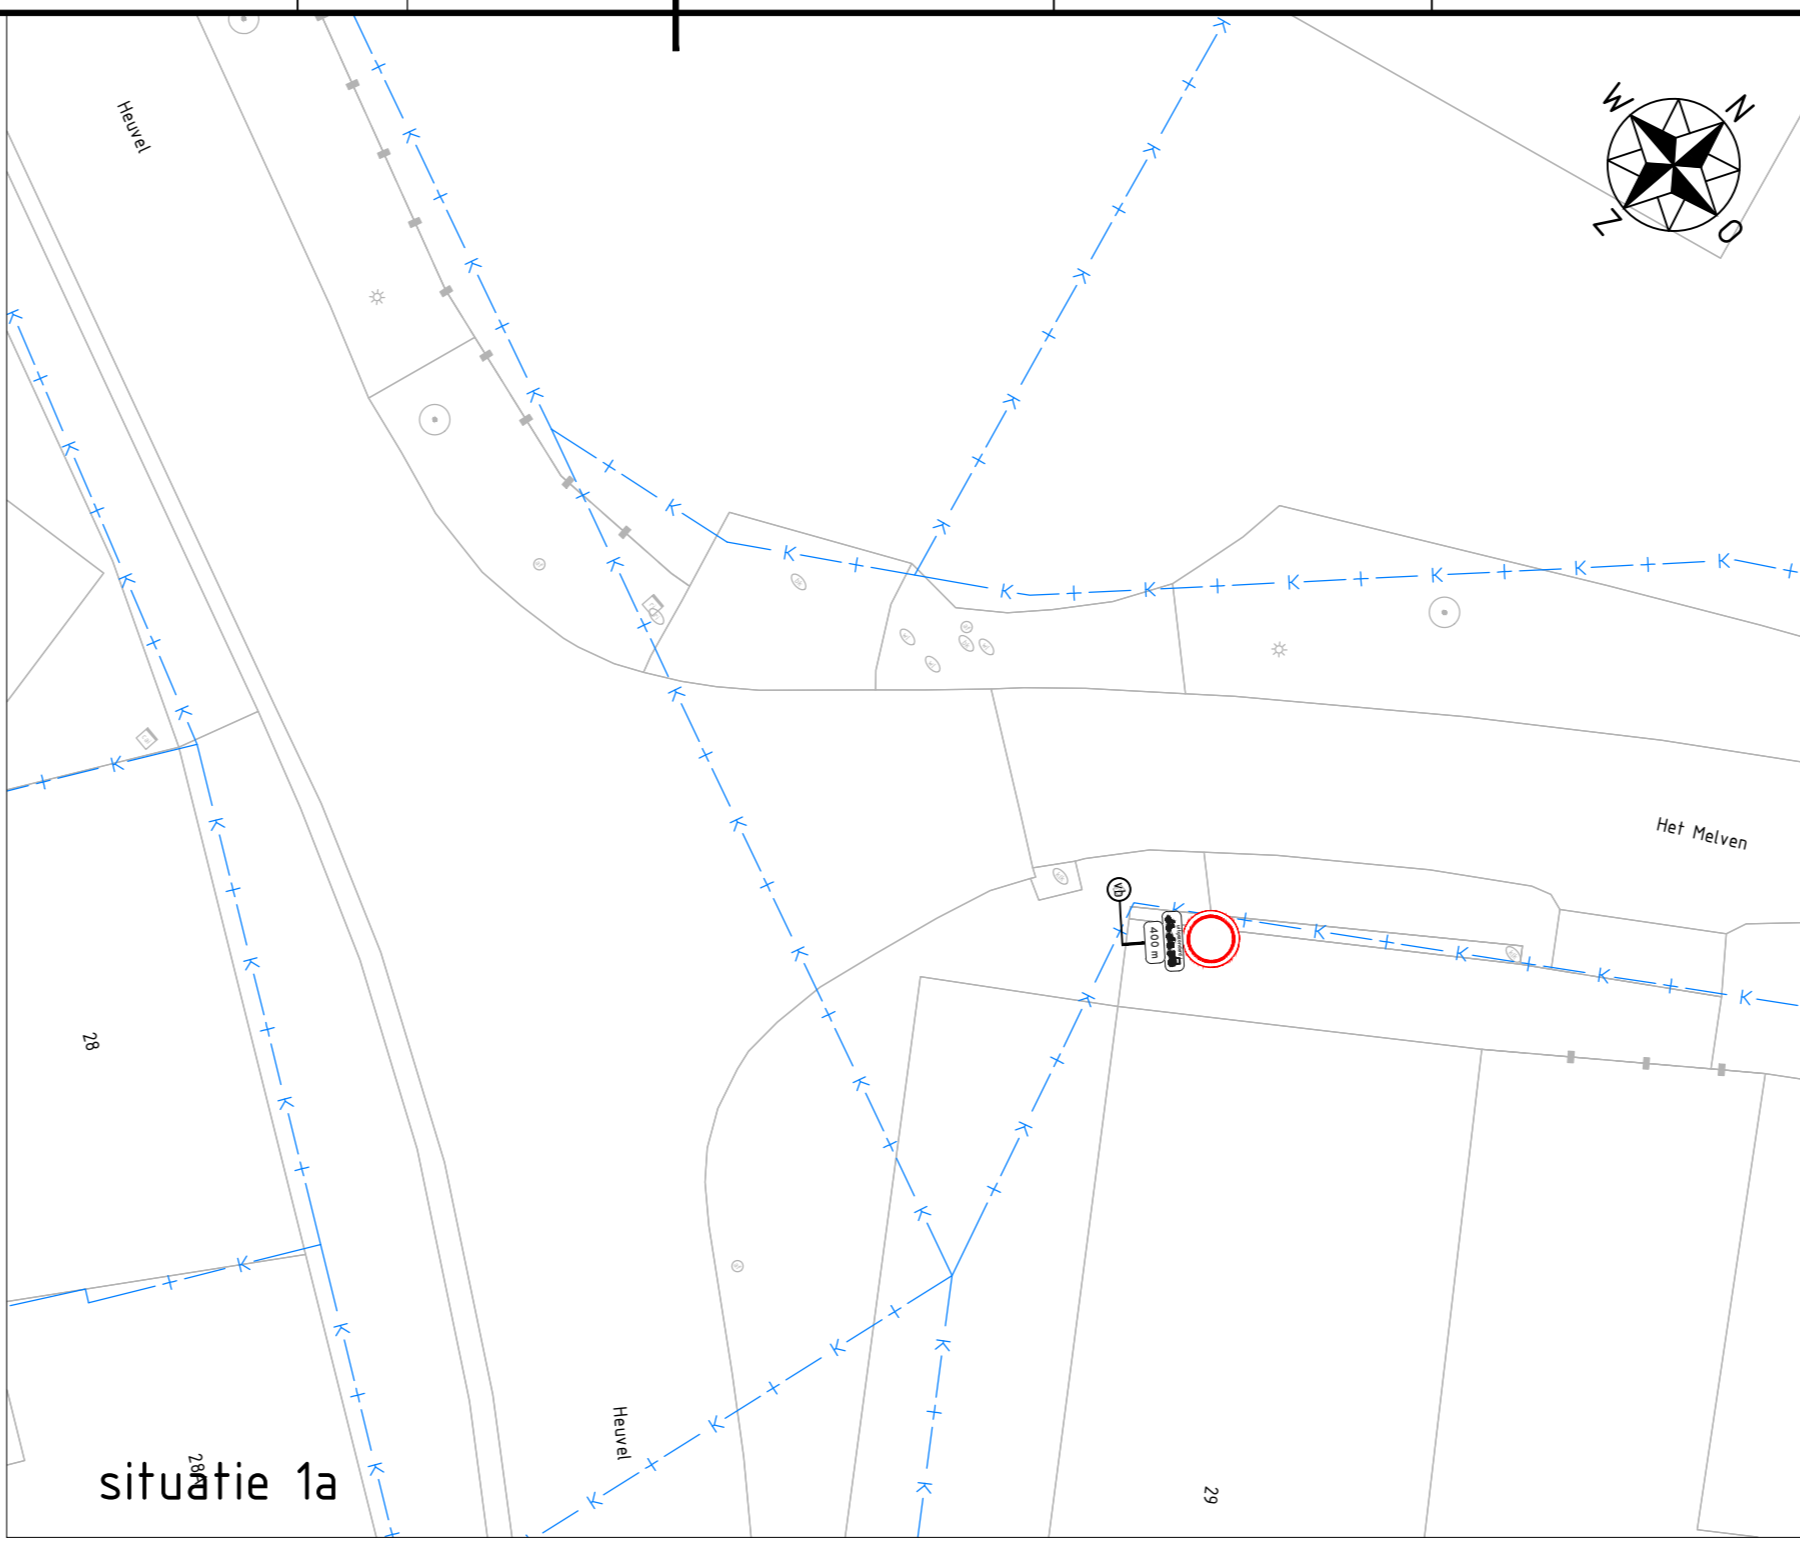


situatie 1a

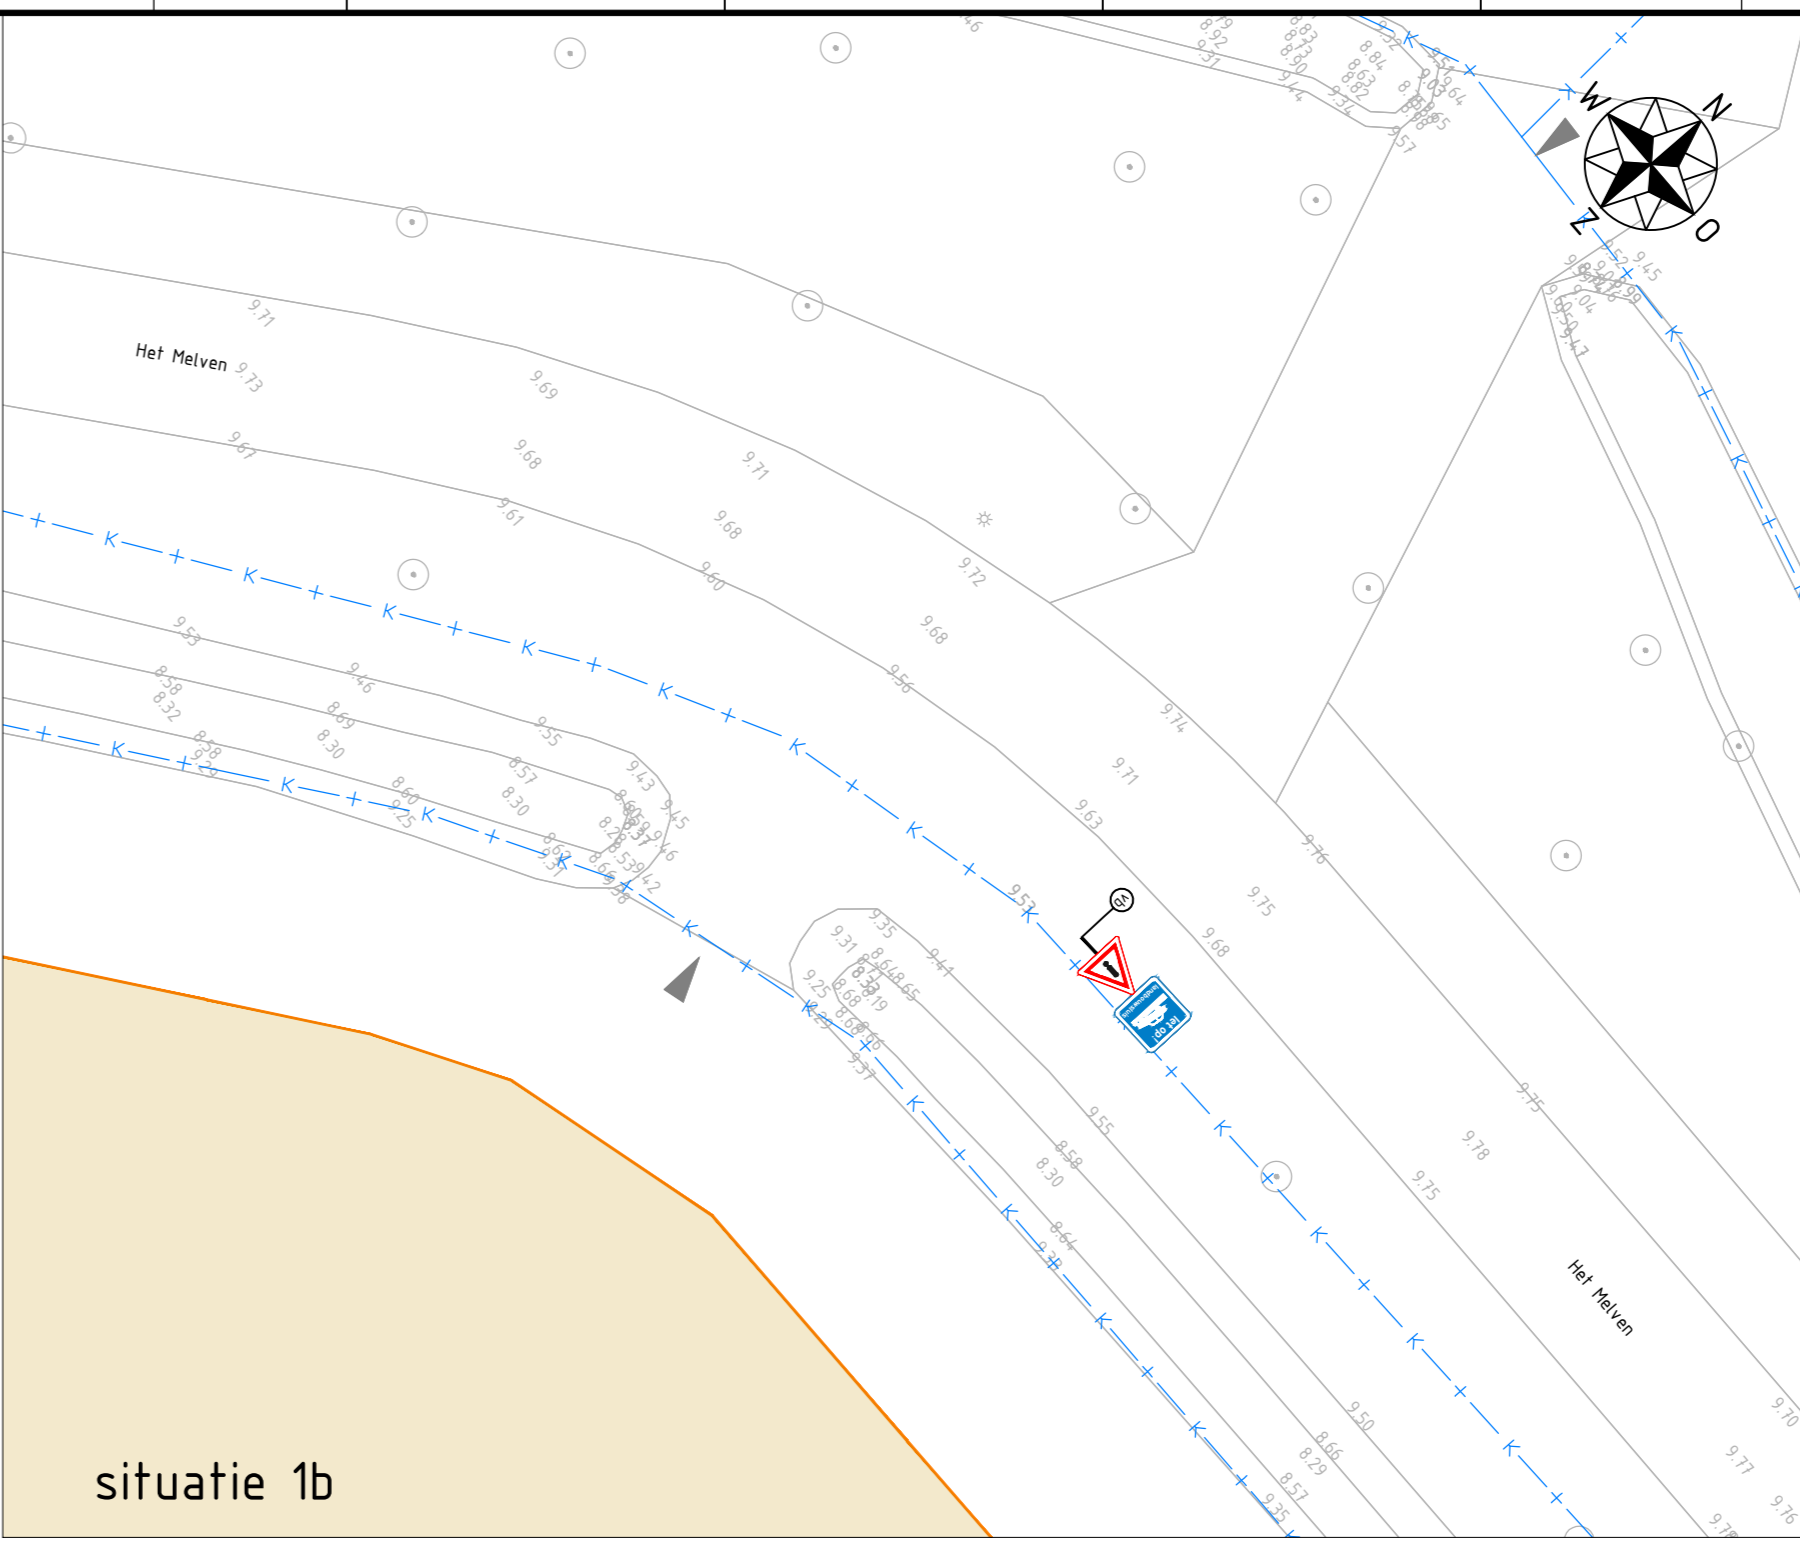


situatie 1b

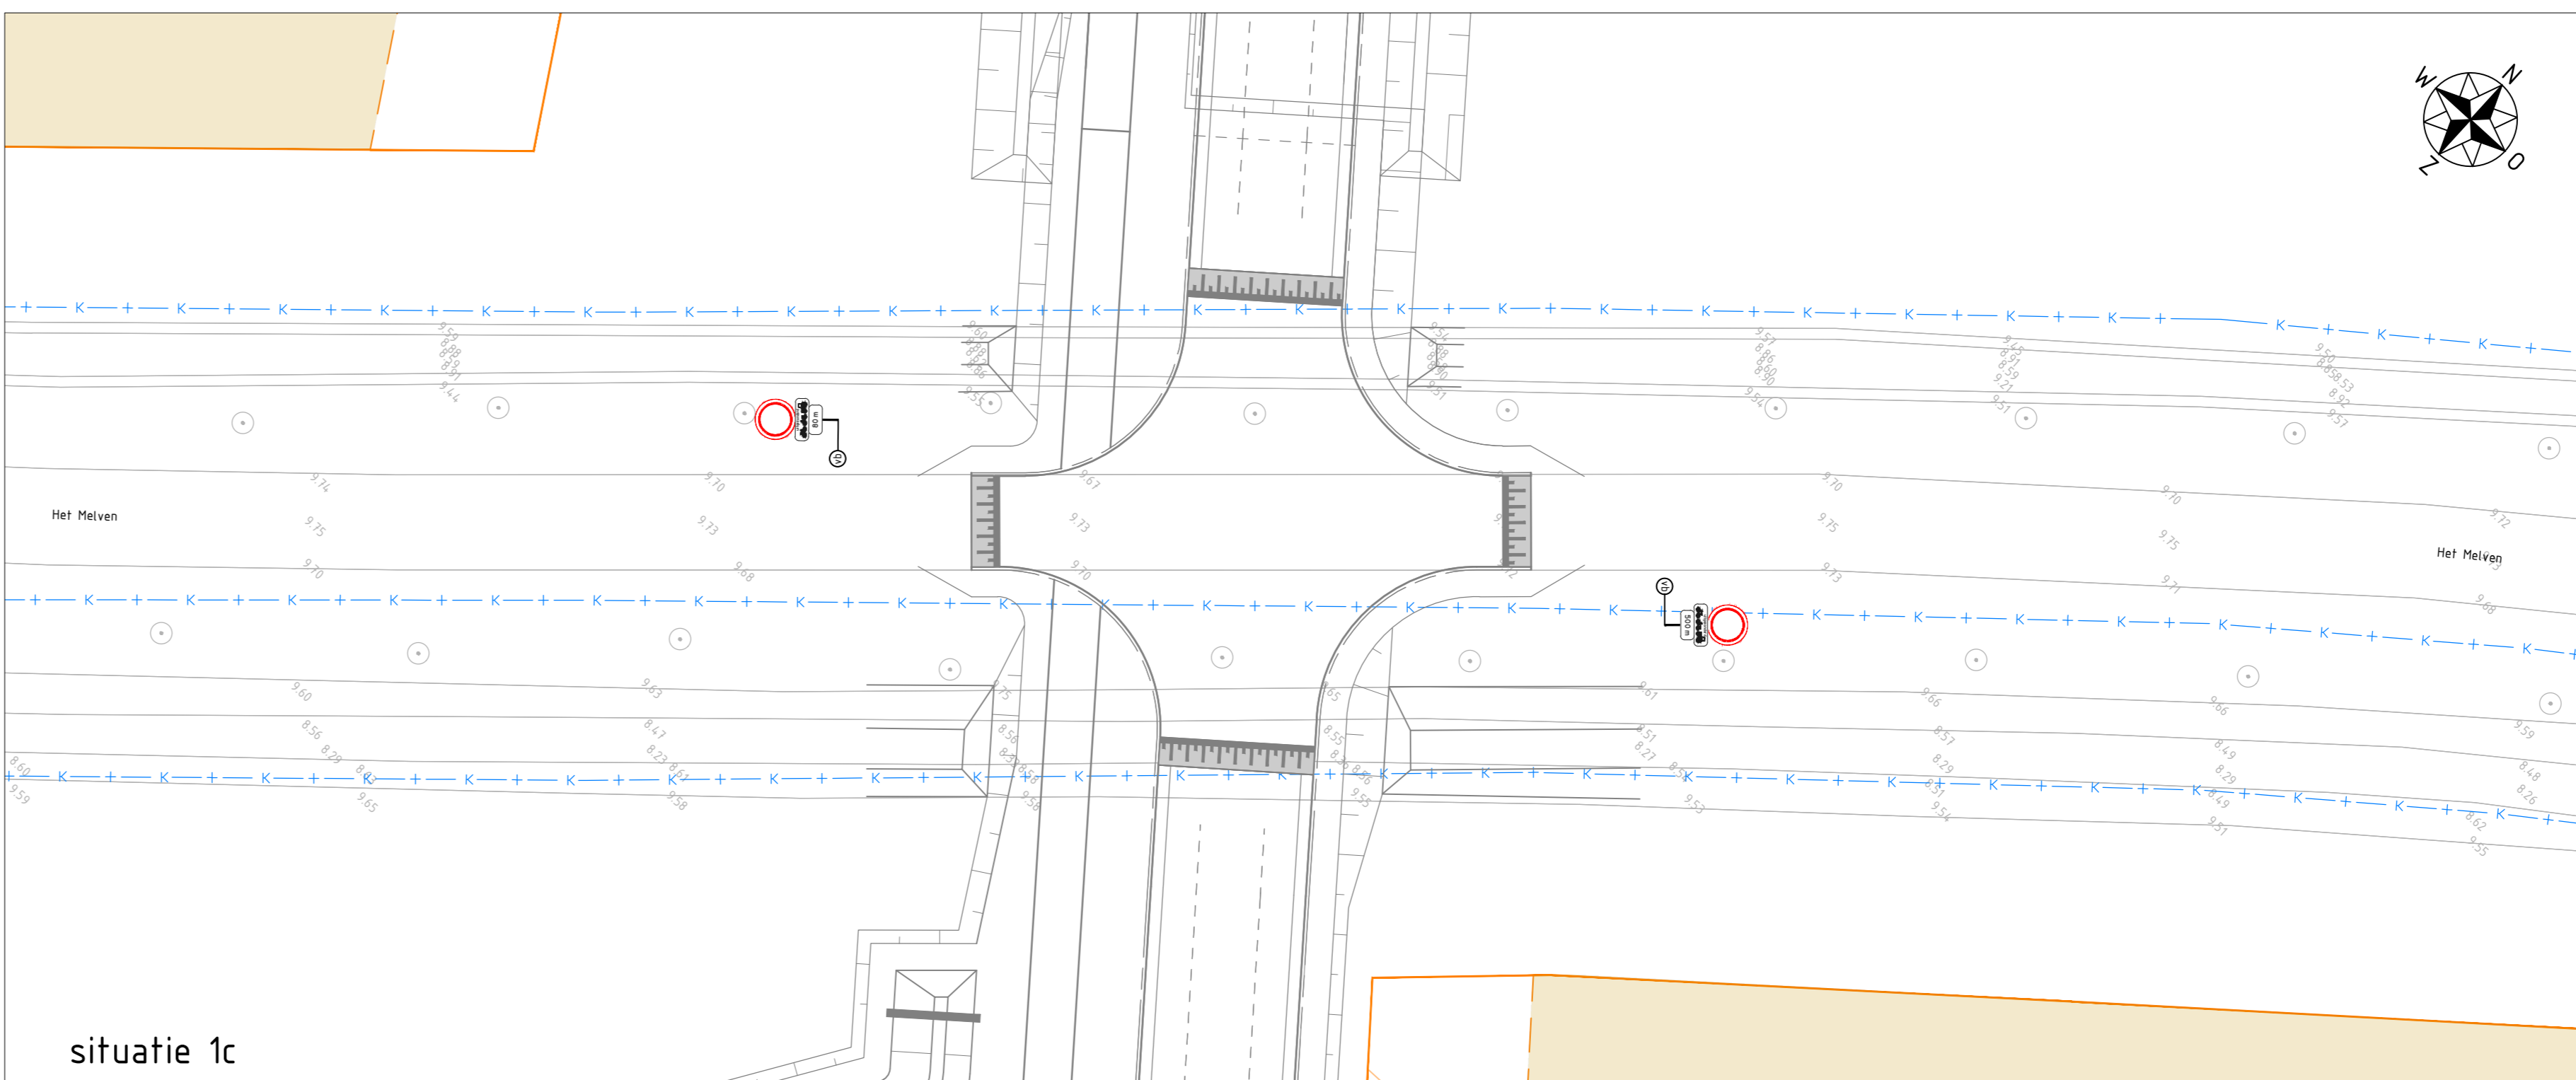


situatie 1c

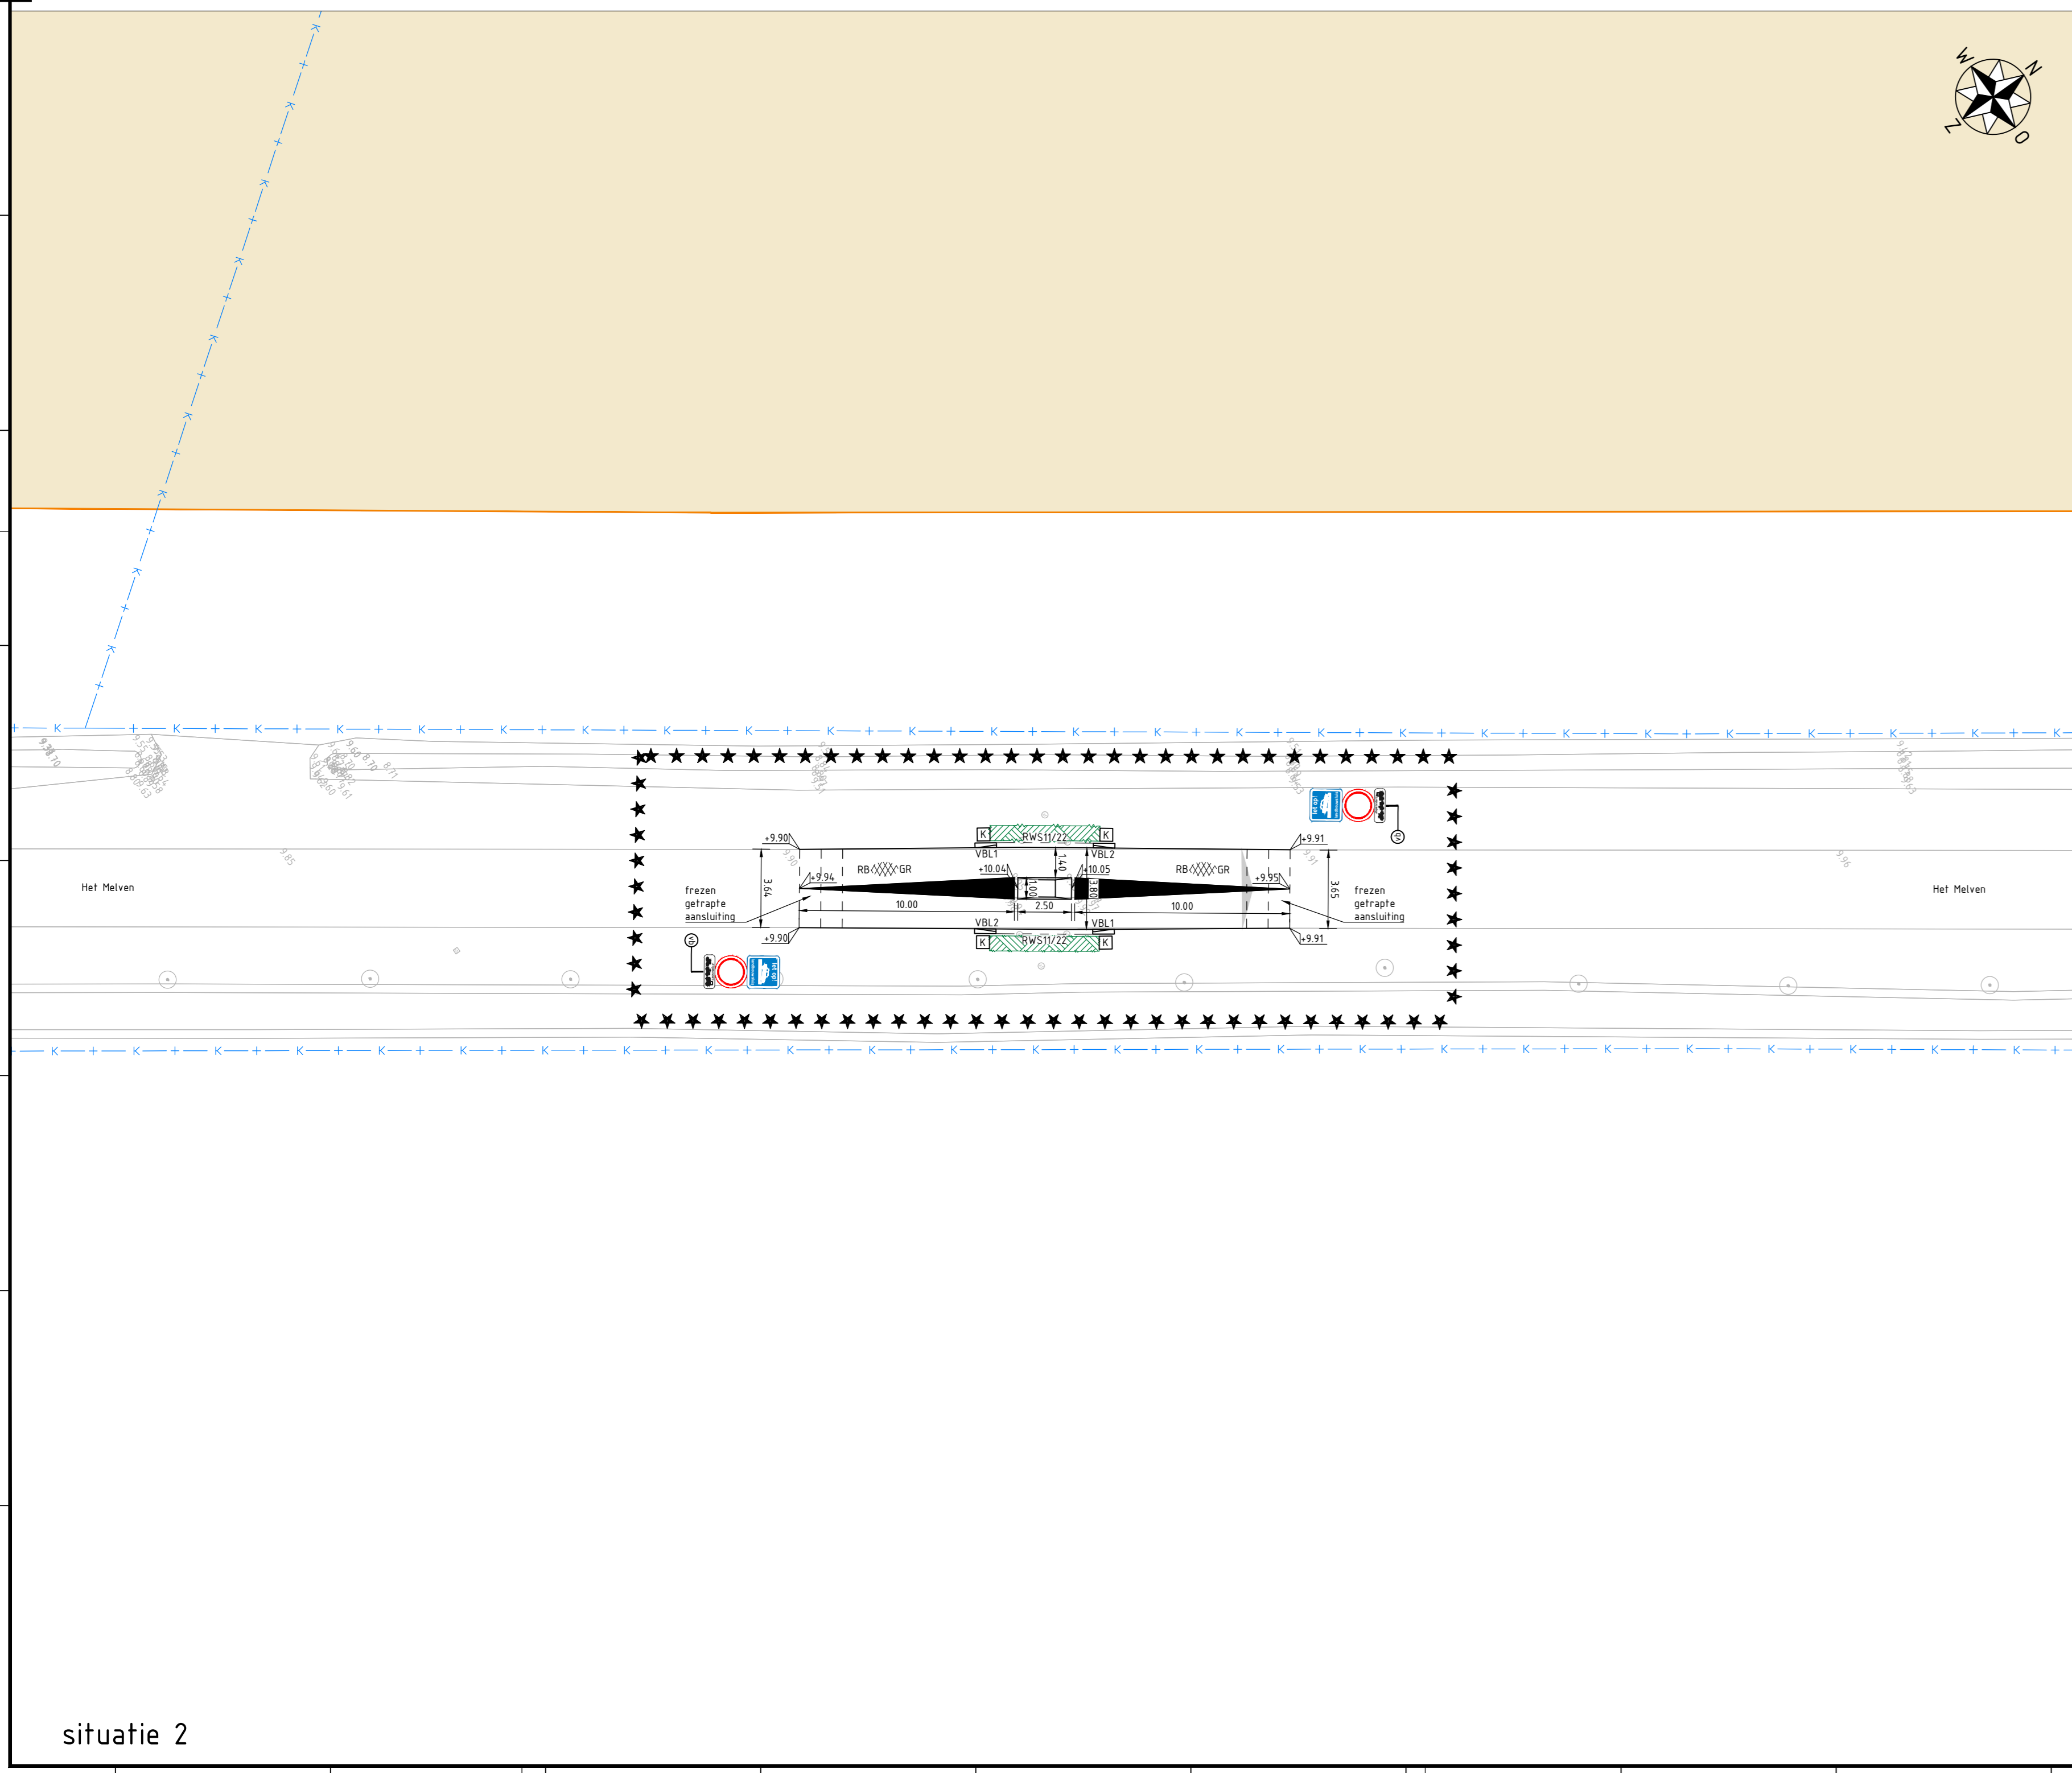


situatie 2

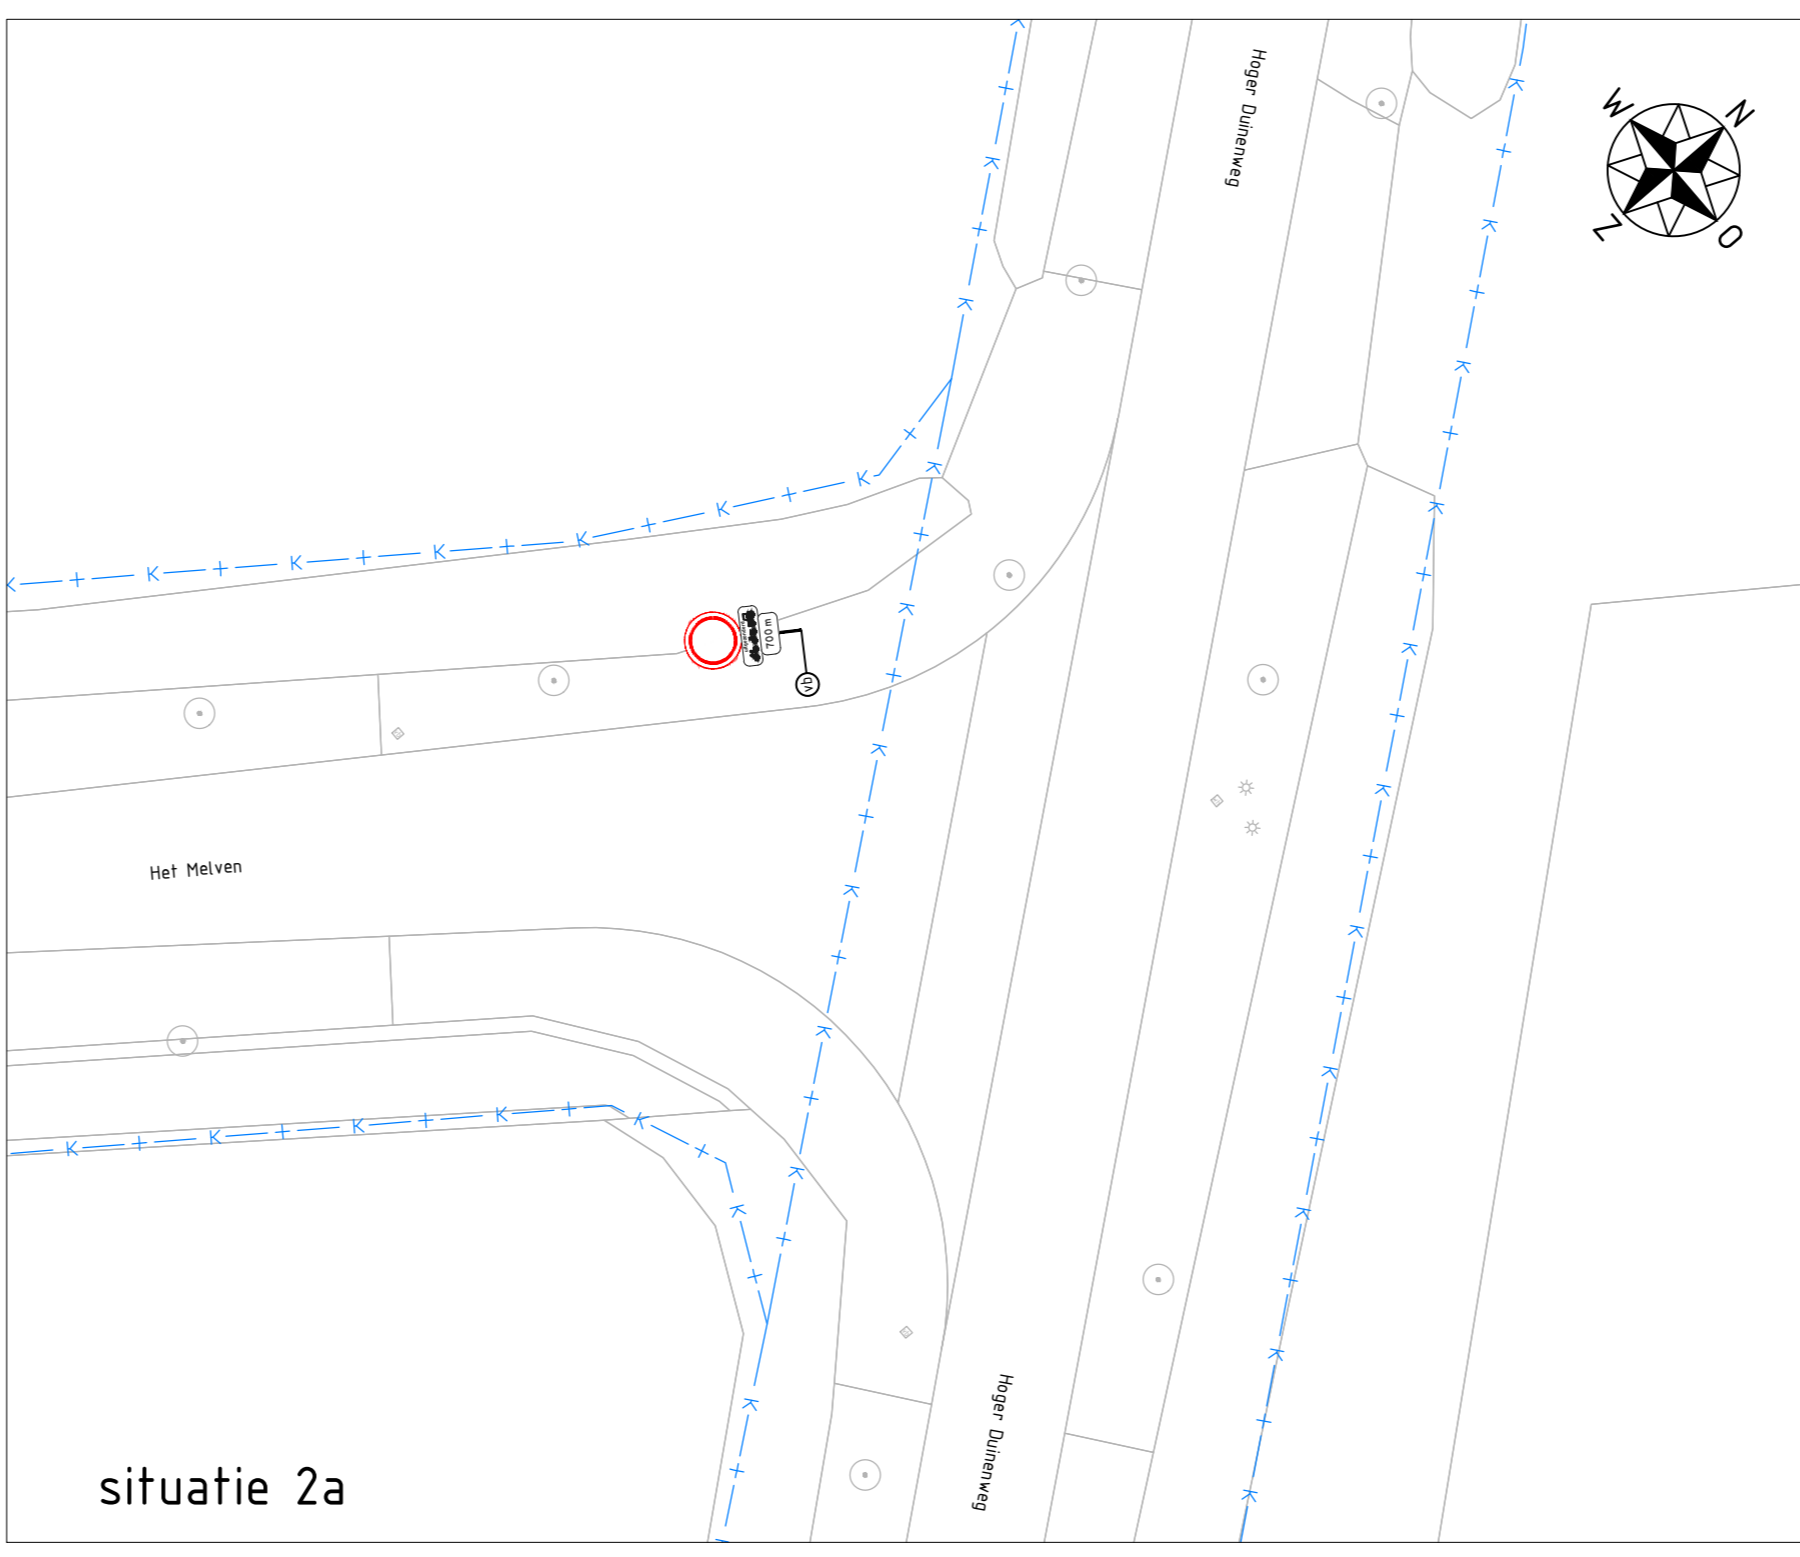


situatie 2a

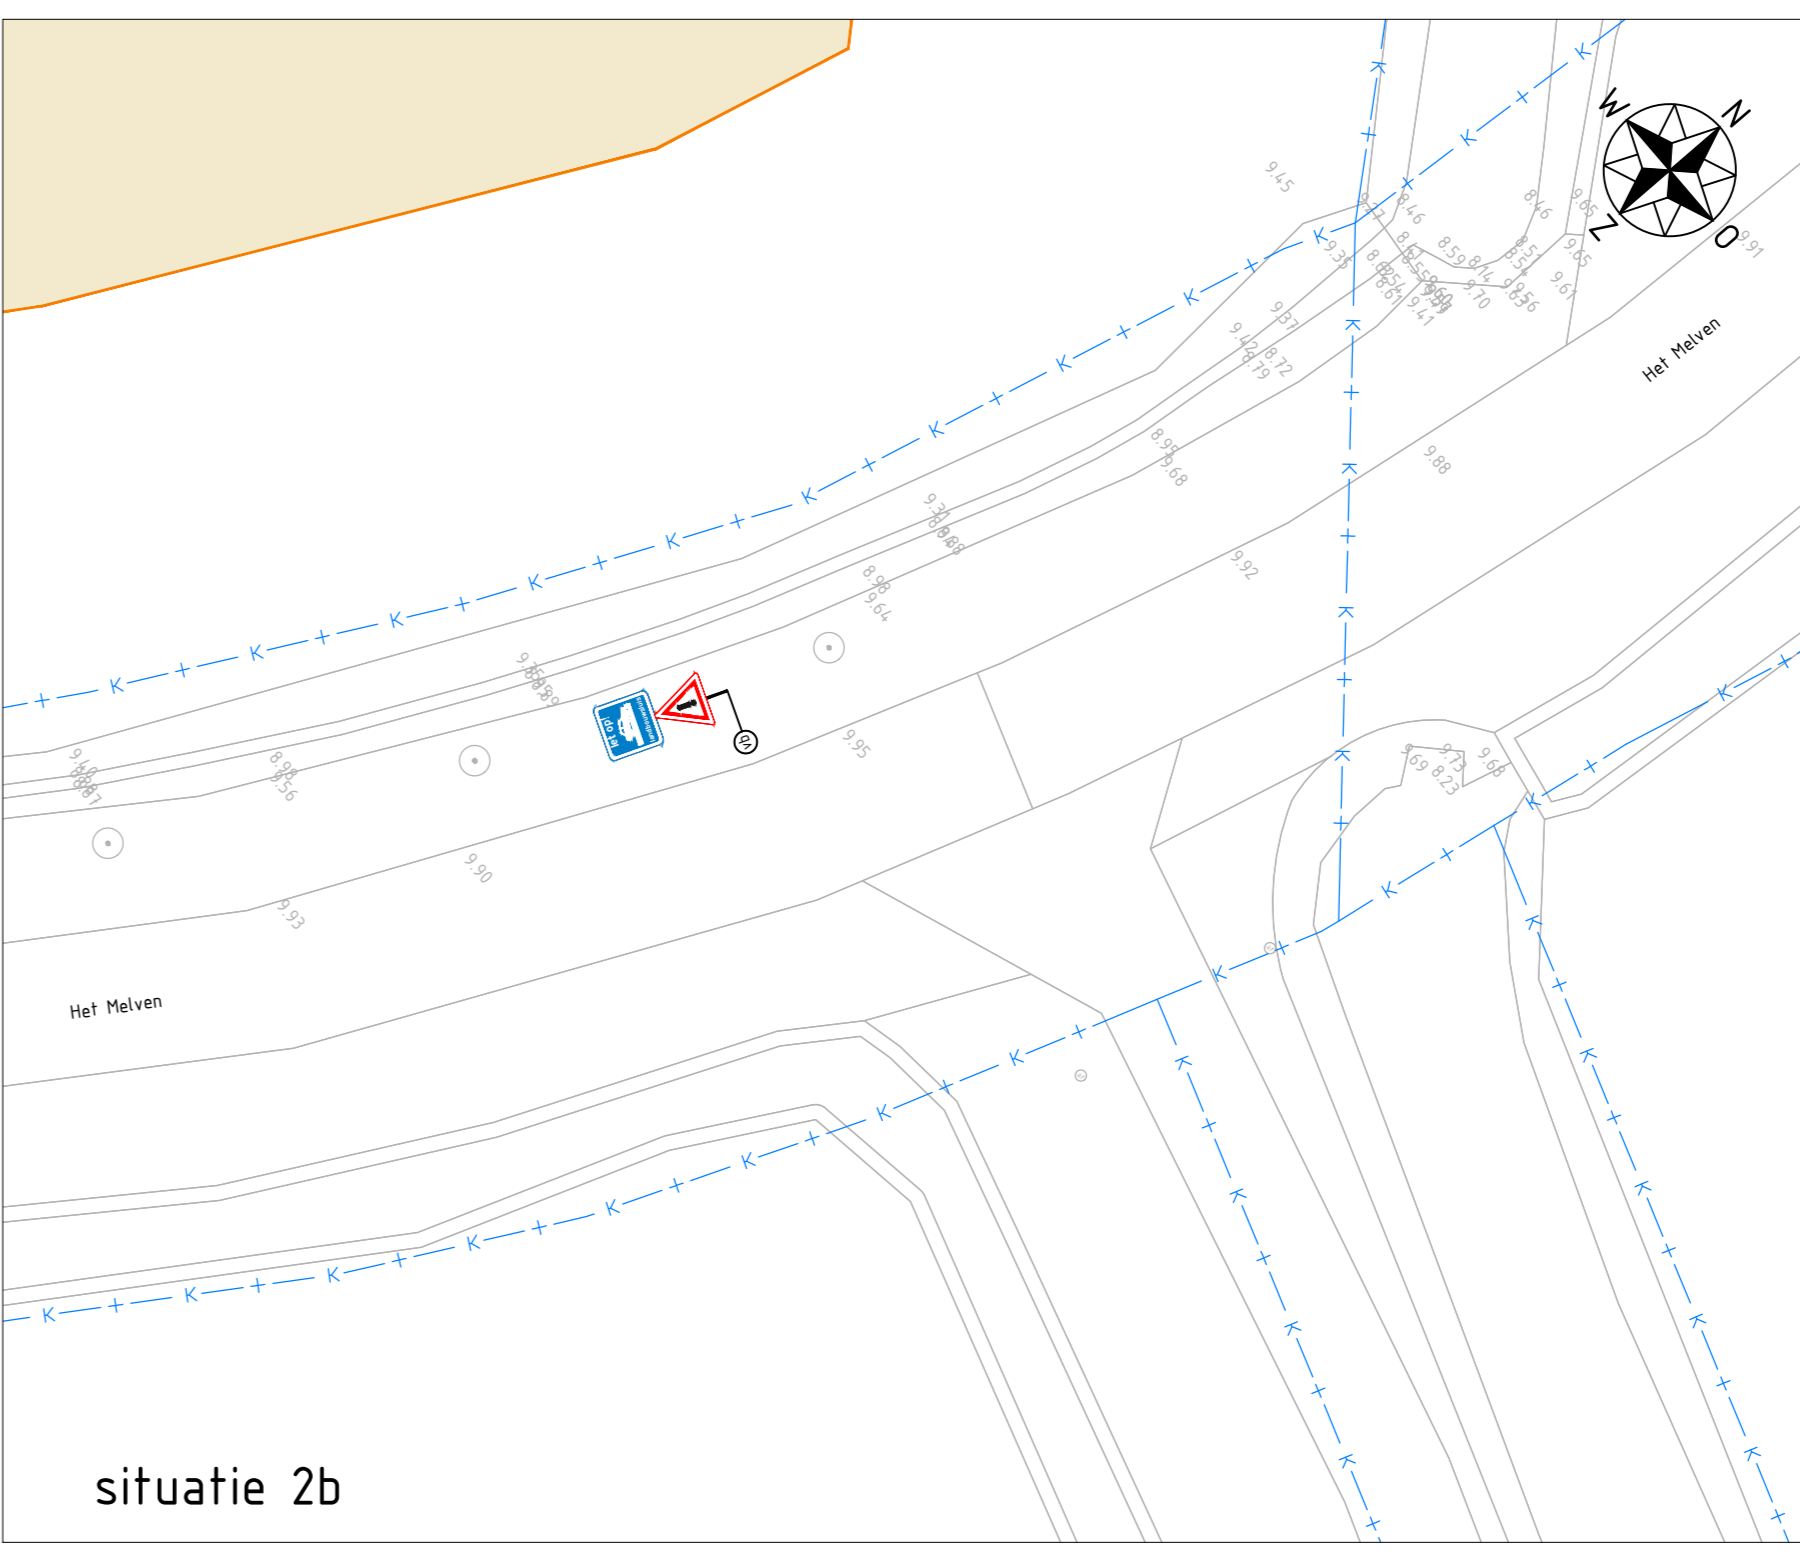

situatie 2b

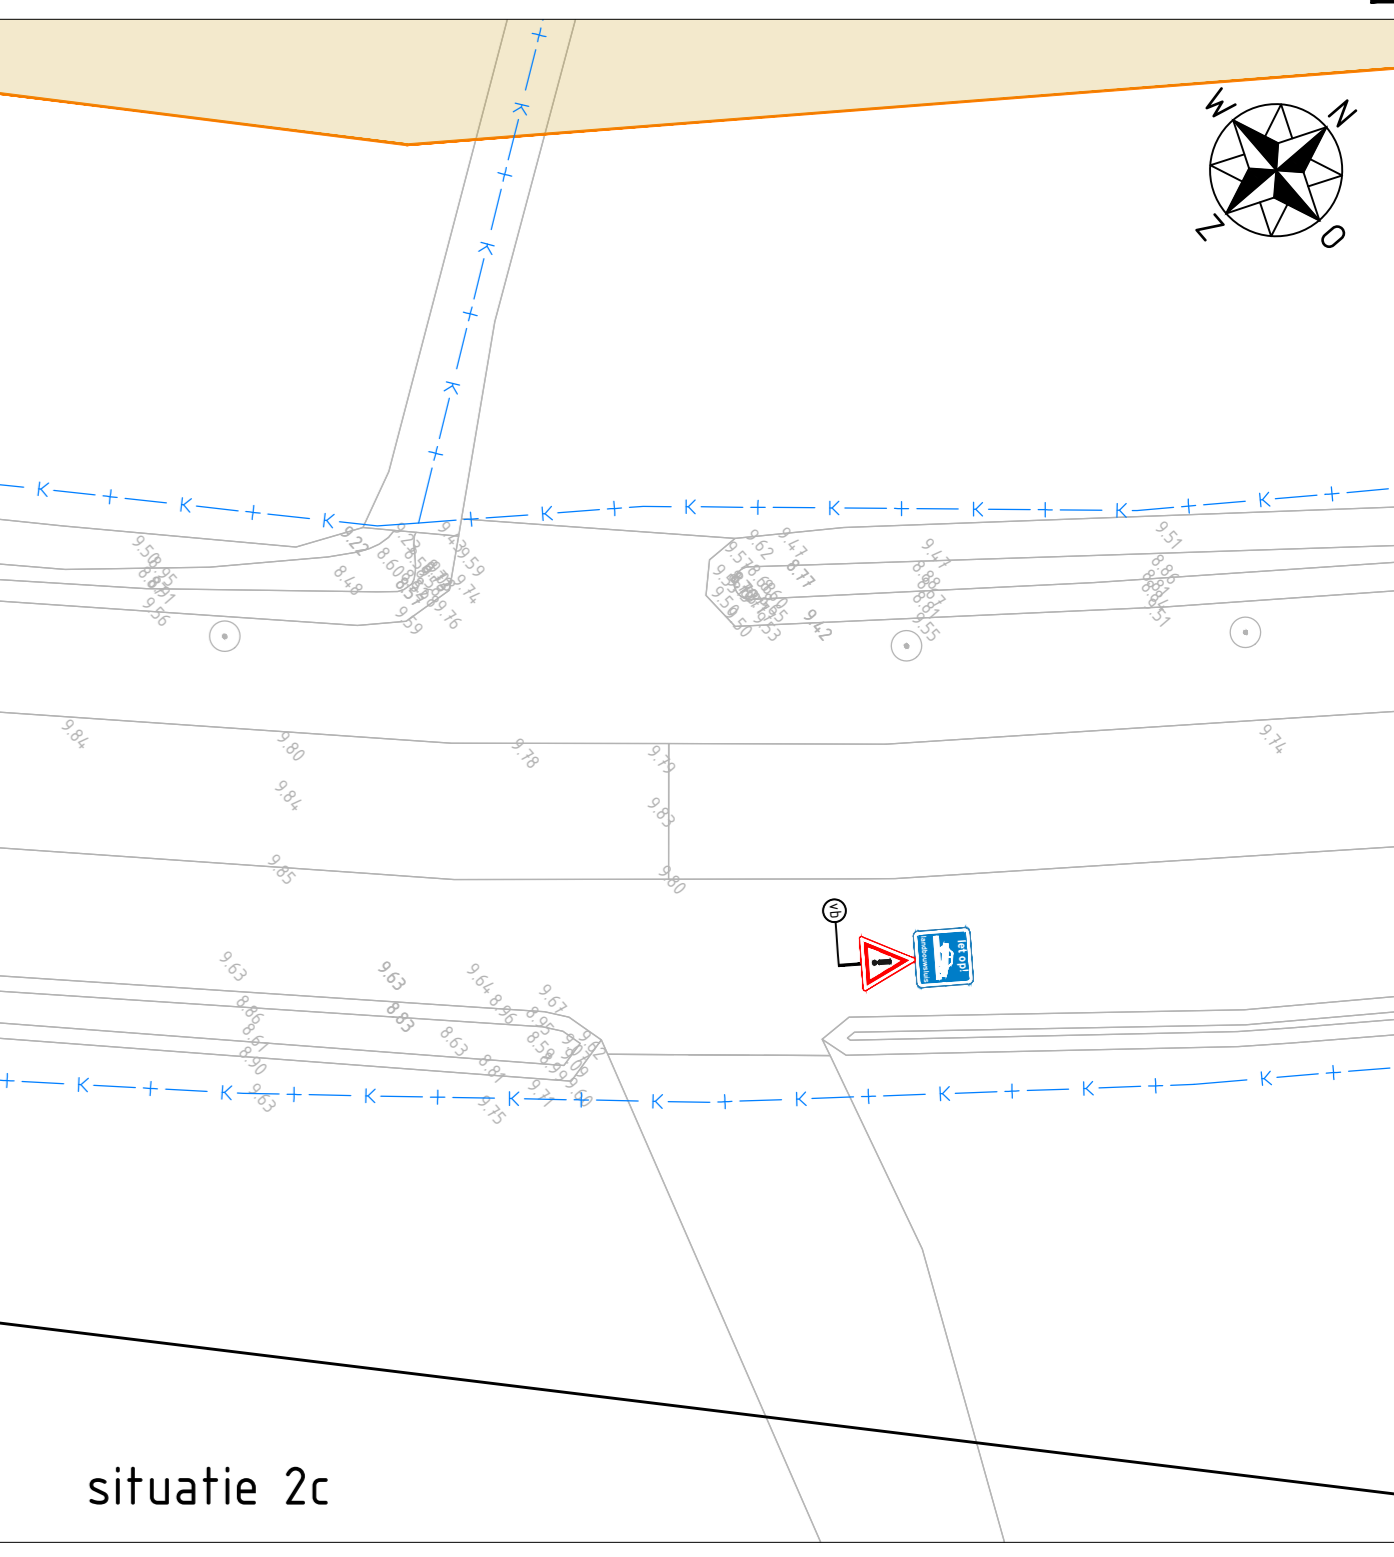

situatie 2c

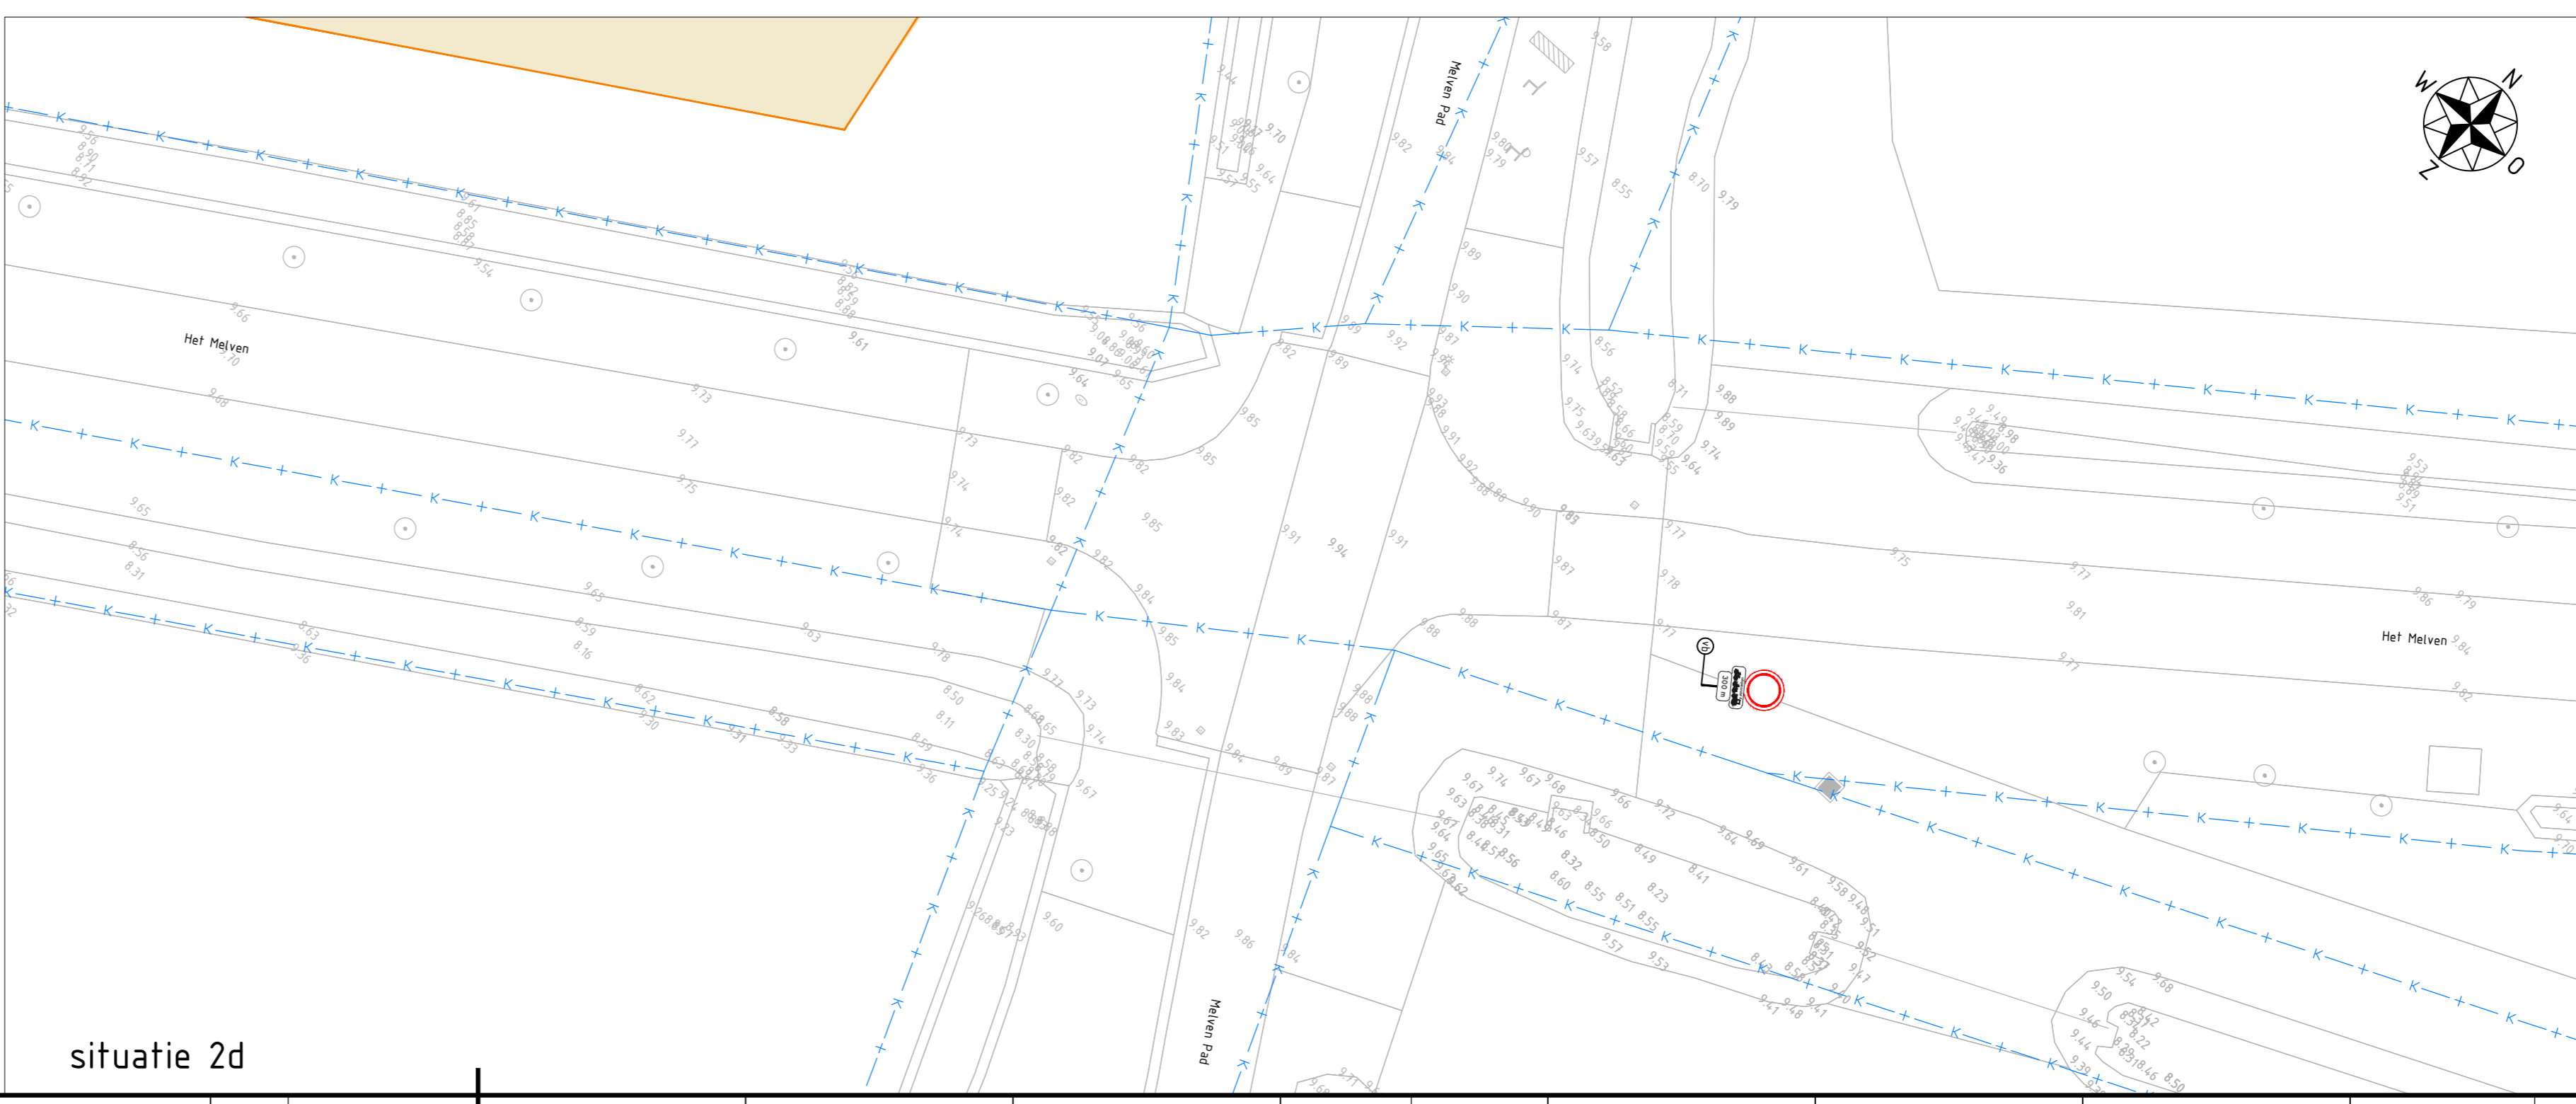

situatie 2d

- Legenda**
- ★★★★ werkgrens
 - materiaalscheiding
 - kadastrale grens
 - bestaande hoogte
 - nieuwe hoogte (in meters t.o.v. N.A.P.)
 - bestaande situatie
 - bestaande inrit
 - uitgiftegrenzen
 - aanbrengen trottoirband RWS 110/220x250
 - aanbrengen RWS eindverloopband 110/220x250
 - aanbrengen landbouwsluis voorziening Leicon 100x250x370
 - aanbrengen asfaltconstructie rijbaan
 - 20cm A11 met OL-8
 - 10cm A22 met TL-8
 - 8cm A22 met OL-8
 - 25cm neoporanpaal R/315
 - aanbrengen paal met verkeersbord
 - aanbrengen verkeersbordpaal
 - aanbrengen afzelpaal kunststof vierkant
 - aanbrengen haag
 - aanbrengen markering puntstuk
 - verkanting rijbaan

0 2 4 6 8 m
 Houten in meters, tenzij anders vermeld. Materiaalmaten in mm, tenzij anders vermeld.
 Peilmaten in meters t.o.v. N.A.P., tenzij anders vermeld. Diameters in mm, tenzij anders vermeld.

versie	datum	omschrijving	geteekend	gecontroleerd	vragegever
c10	17-04-2026	Eerste uitgave	MZw	EAR	EAR

Opdrachtgever: **Megaborn** techniek met beleid
 Steenweg 11b
 4391 AJ Waardenburg
 Tel: 06-80450981
 info@megaborn.com
 www.megaborn.com

Opdrachtgever: **MEIERIJSTAD**
 Postbus 10 001
 5400 DA Vrijdag
 Tel: 16 0403
 info@meierijstad.nl
 www.meierijstad.nl

Project:	Veghels Buiten Noordoost Landbouwsluizen Melven	Documenttype:	tekening
Onderdeel:	Situaties met te maken werk	Blad:	2 van 2
Fase:	Ontwerp	Formaat:	A0 Schaal: 1:200
Tekeningnummer:	GMe2206-NO-911b c10	Projectnummer:	GMe2206
Status:	Concept	Bestelnummer:	2026-608#