
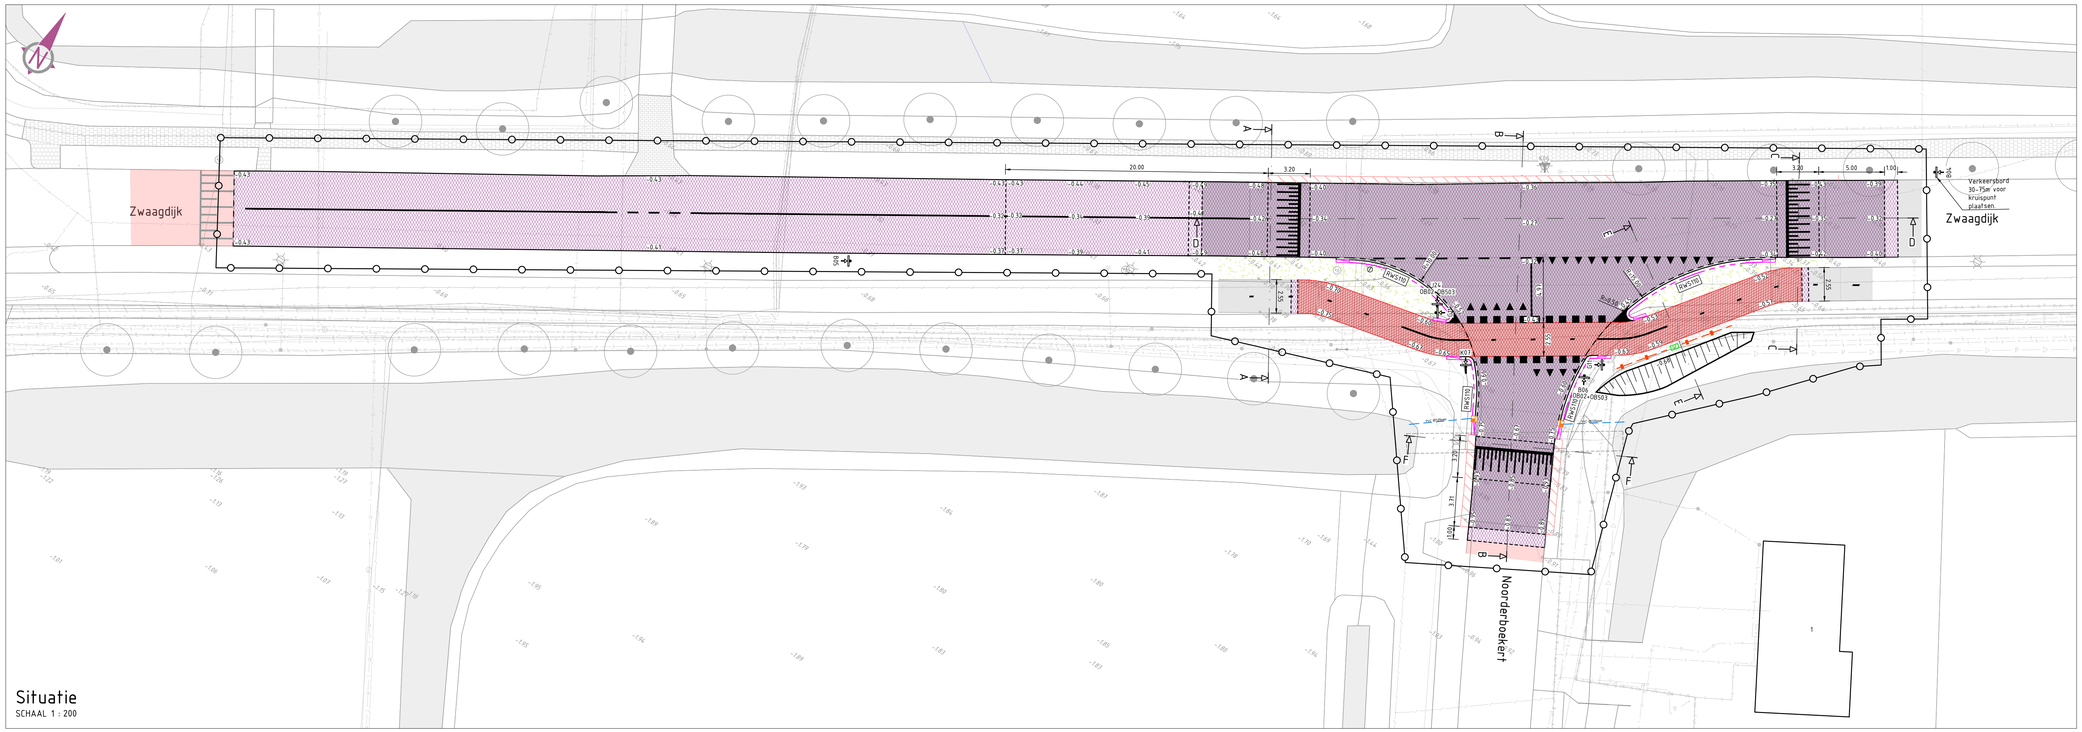



Legenda

- Bestaande situatie
- 10 — Bestaande bebouwing met huisnummer
- Werkgrens
- +-0.30 — Bestaande hoogte
- +1.10 — Aanleg hoogte
- Materiaalgrens
- OB100 — Aanbrengen opsluitband 100x200mm, kleur grijs
- RWS110 — Aanbrengen RWS band, 110x220x250mm, kleur wit
- Aanbrengen eindbandband RWSband 110/220x250mm, kleur wit
- Aanbrengen goottegels
- RWS combikolk met afvoerleiding
- Aanbrengen fietspad trottoirtegels 300x300x80mm, kleur rood met rijbaanscheiding van witte tegel 300x300x80mm
- Grasbetontegels 400x600x120mm ophogen
- Bestaande asfalt zwart/rood
- Freesvak
- 35 mm deklaag zwart, AC 11 surf DL-B
- 35 mm deklaag zwart, AC 11 surf DL-B 45 mm tussenlaag, AC 16 bind TL-B
- 35 mm deklaag rood, AC 11 surf DL-B 45 mm tussenlaag, AC 16 bind TL-B
- K07 — Verplaatsen bestaande wegwijzer K07 voor fietsers en bromfietsers, inclusief paal
- G11 — Verplaatsen bestaande verkeersbord G11 inclusief paal
- B06 OB02+OB503 — Aanbrengen verkeersbord B06 inclusief paal met onderbord OB02+OB503
- Aanbrengen schrikhek
- Op hoogte brengen PWN afsluiter
- Op hoogte brengen datakast

Situatie
SCHAAL 1 : 200

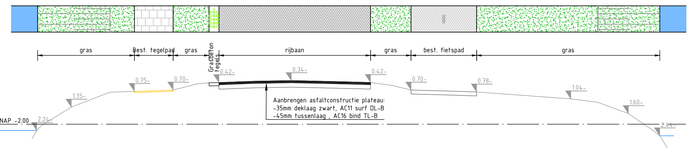


Profiel A-A
SCHAAL 1 : 100

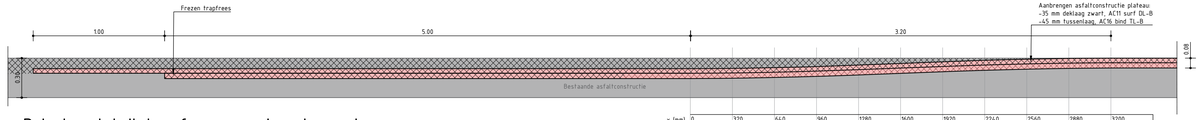


Hoogteprofiel van de sinusvormige op- en afrit van verkeersplateau 60km/h met h=80mm


Principe detail trapfrees en sinusdrempel
SCHAAL 1 op 20

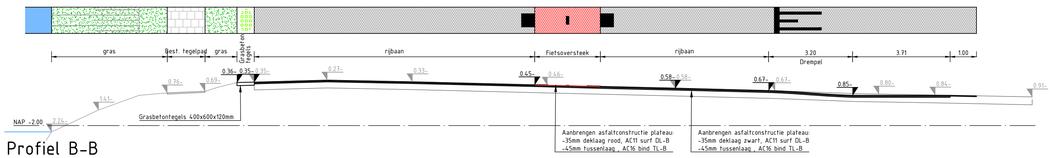


Profiel B-B
SCHAAL 1 : 100

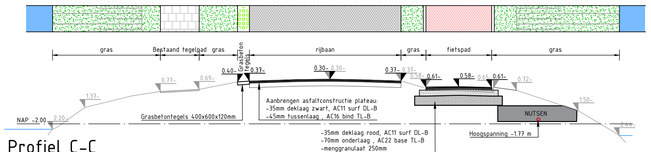


Profiel C-C
SCHAAL 1 : 100

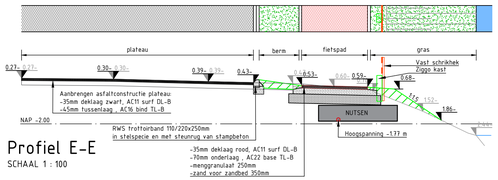

Profiel E-E
SCHAAL 1 : 100

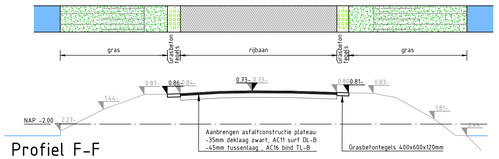

Profiel F-F
SCHAAL 1 : 100

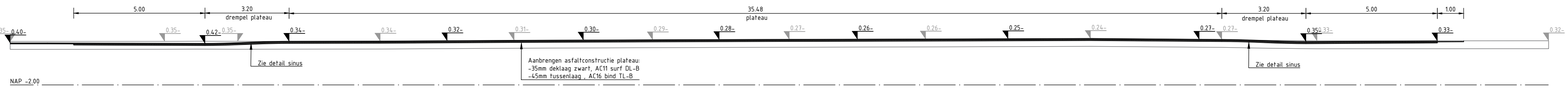

Profiel D-D
SCHAAL 1 : 100



Overzicht
SCHAAL 1 : 2.000

0 20 40 60 80m
Schaal 1:2000

Algemeen:

Maten in meters, tenzij anders is aangegeven.
Hoogtematen in meters t.o.v. N.A.P., tenzij anders is aangegeven.
Constructiematen in millimeters, tenzij anders is aangegeven.
Tekening opgesteld conform NLCS

Definitief wijzigingen borden en markering	08	dka	19-05-2026
Definitief wijzigingen	07	dka	13-05-2026
Definitief wijzigingen	06	dka	05-05-2026
Definitief wijzigingen	05	dka	02-04-2026
Definitief wijzigingen	04	dka	26-02-2026
Definitief	03	dka	26-01-2026
Definitief	02	agu	29-10-2025
Concept	01	agu	26-09-2025
Opmerkingen:	Versie:	Getekend door:	Datum:

Opdrachtgever: GEMEENTE Medemblik

Getekend door: D. Kabel	Formaat: A1+	Projectnummer: BS2025-258	
Geontroleerd door: G. Snelten	Schaal: 1:200 / 1:100	Tekeningnummer: BS2025-258-DO-ST	
Vrijgegeven door: G. Snelten	Bladnummer: 1 van 1	Status: Definitief	Versie: 08

Projectnaam:
Herinrichting kruising Zwaagdijk - Noorderboekert Zwaagdijk-Oost

Omschrijving:
Uitvoeringsontwerp Nieuwe situatie en dwarsprofielen

0 0.2 0.4 0.6 0.8m
Schaal 1:20
0 1 2 3 4m
Schaal 1:100
0 2 4 6 8m
Schaal 1:200

BS2025-258-DO-ST-DWK.vwx 19/05/2026

Bureau Schmidt Ingenieurs en adviseurs
www.bureauschmidt.nl LEEUWARDEN | GRONINGEN | ZWOLLE | HEERHUGOWAARD