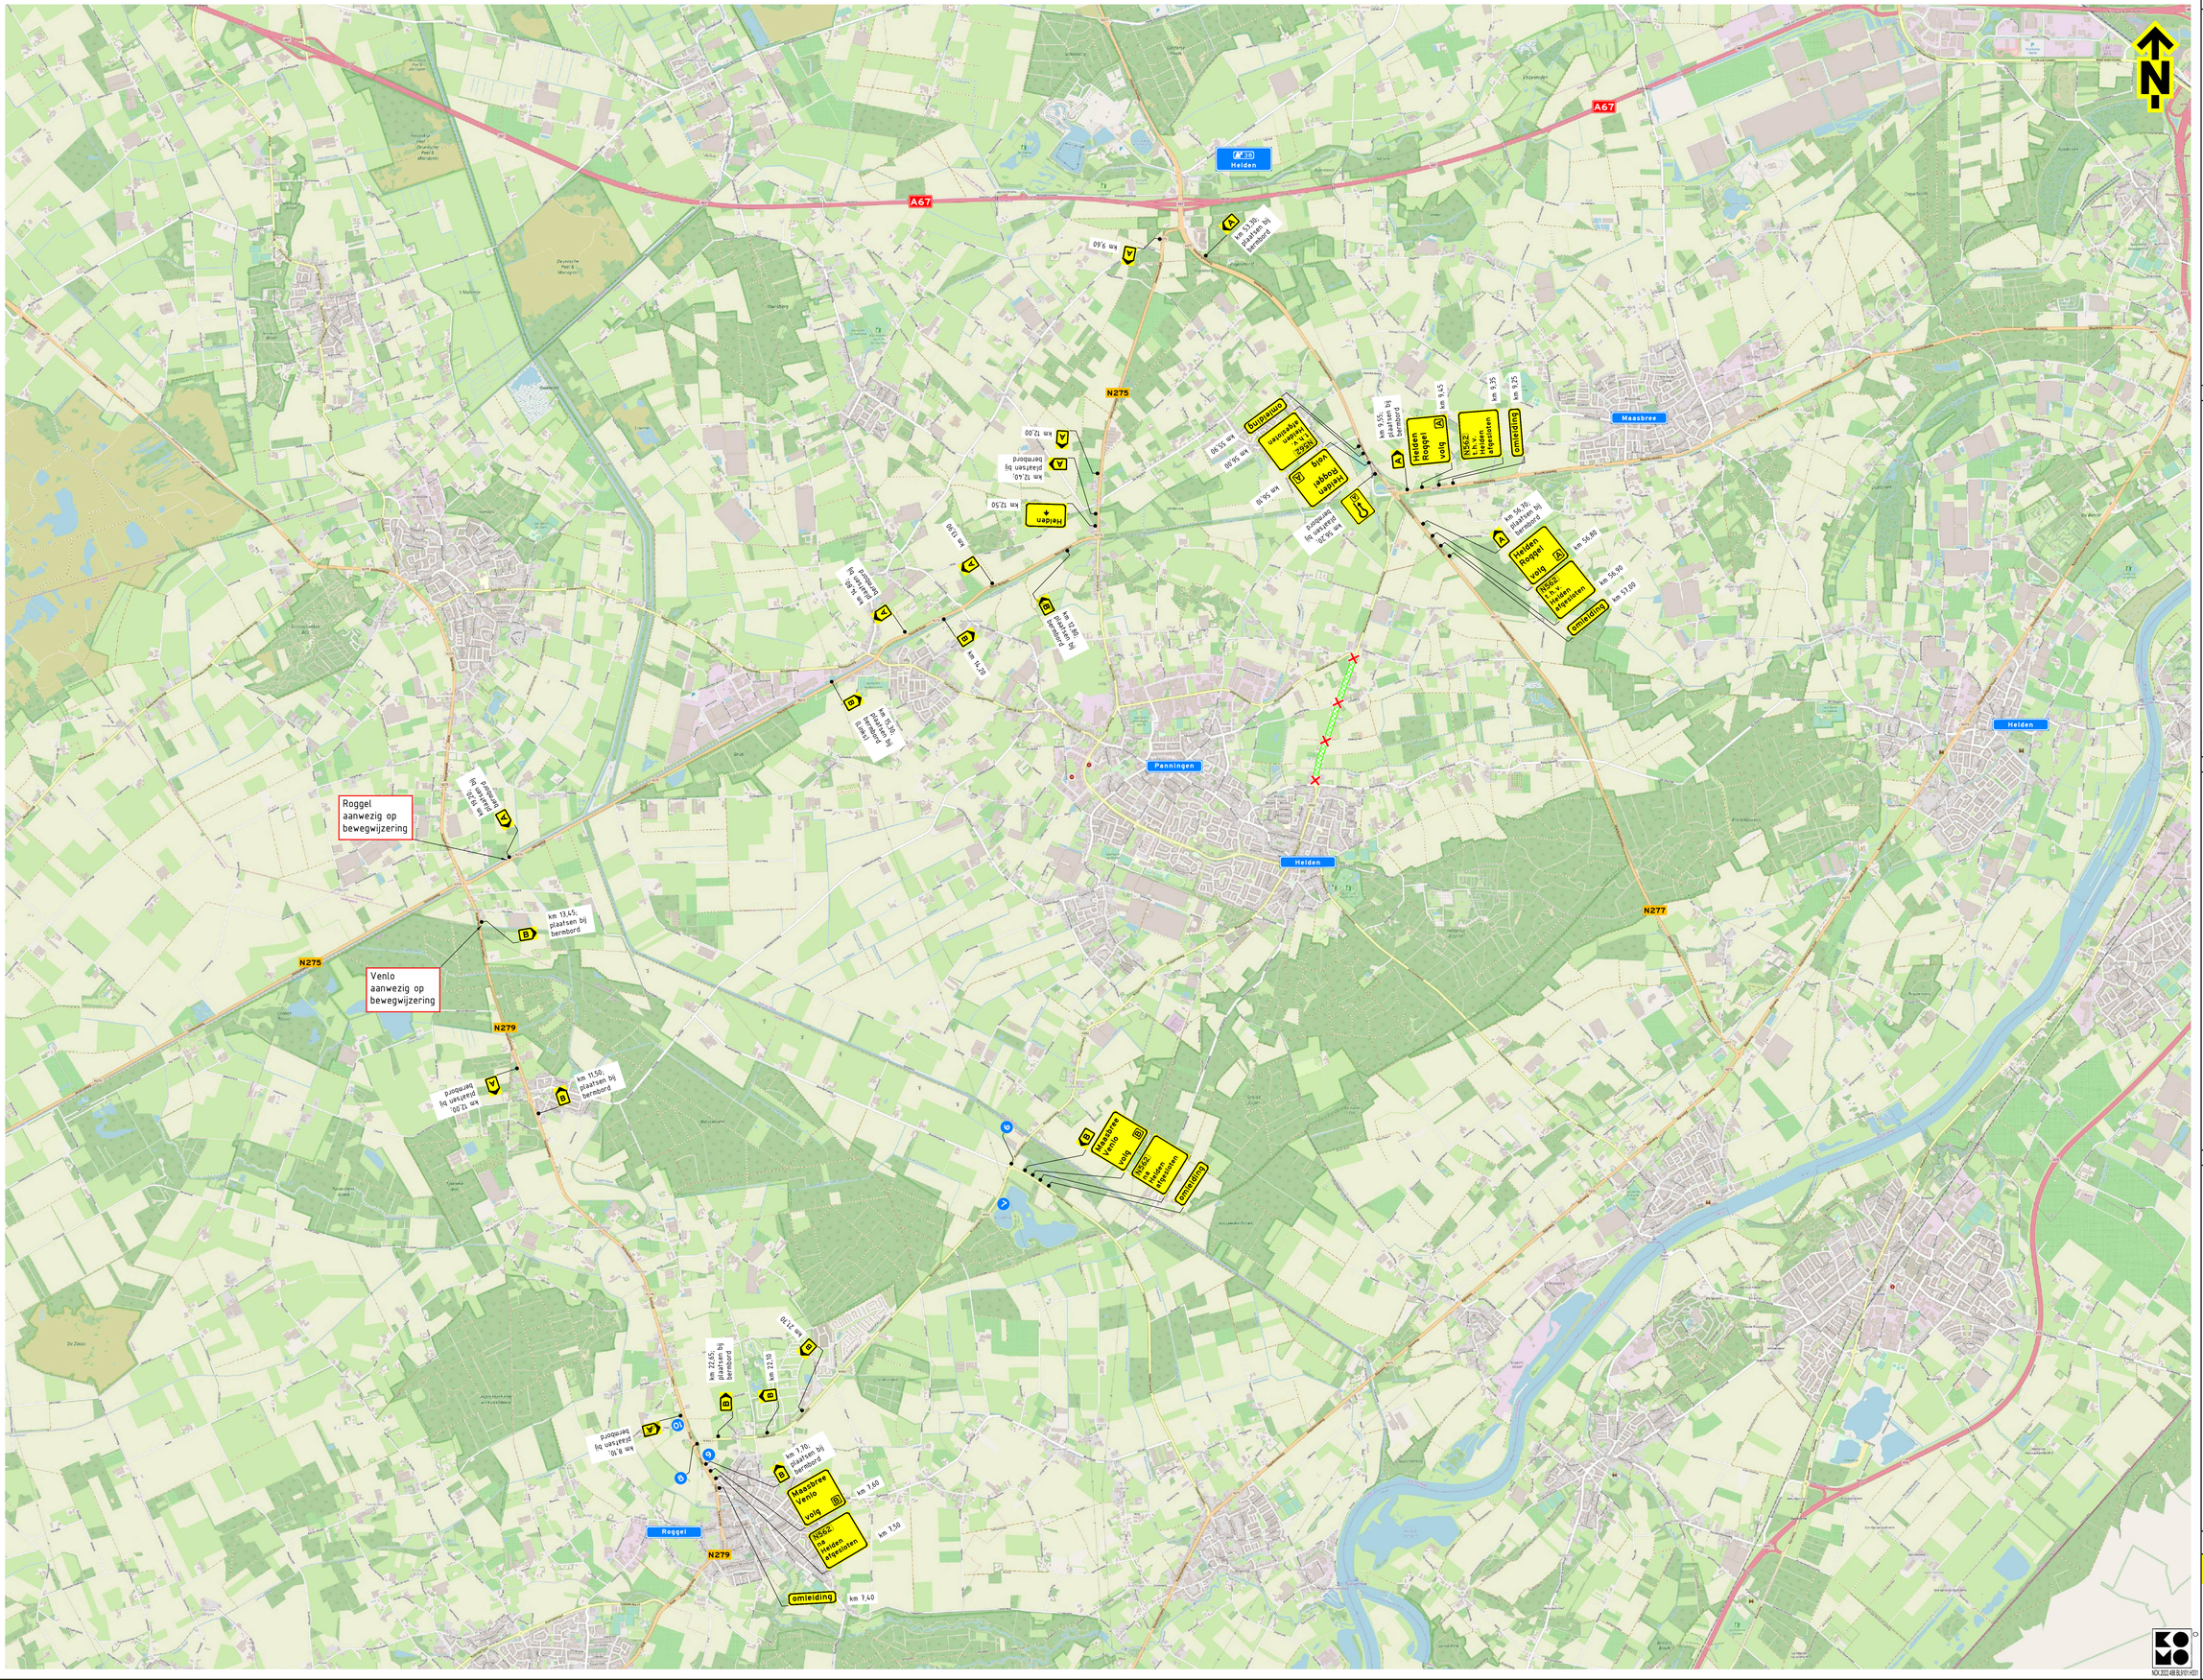

Opmerkingen

- afplakken/afkruisen conflicterende bebording
- definitieve routenummers in overleg met wegbeheerder
- de locatie van bebording is indicatief, de exacte locatie wordt in het werk bepaald

Bijbehorende tekeningen

PR11785-01A01
PR11785-01B01
PR11785-01AF01

Afwijkingen

- letterhoogte van de tekstborden kan afwijken van de CROW-richtlijnen in verband met onze standaard bordformaten en/of ruimtegebrek voor plaatsing

Verklaring

- werkruimte
- afsluiting
- afplakmaatregelen

Versie	Omschrijving	Gecontrol.	Gecontrol.	Ze controle
0.2	Diverse aanpassingen			
29-04-26	IVE			
0.1	Concept			
15-04-26	IVE	HEN		

TSNedK
Meelweg 12
3436 ZZ Nieuwegein
Postbus 1167
3430 BD Nieuwegein
www.tsnedk.nl

KWS

Project: KWS N562 Helden [illegible]

Onderdeel: Verkeersmaatregelen N562, Helden grootschalige omleiding

Schaal: 1:1000 | Formaat: A0

Tekening Auteur: PR11785-01B01-0.2 | Blad 1 van 1

CONCEPT 29/04/2026

NOK.2022.488.BE.01B01.0001