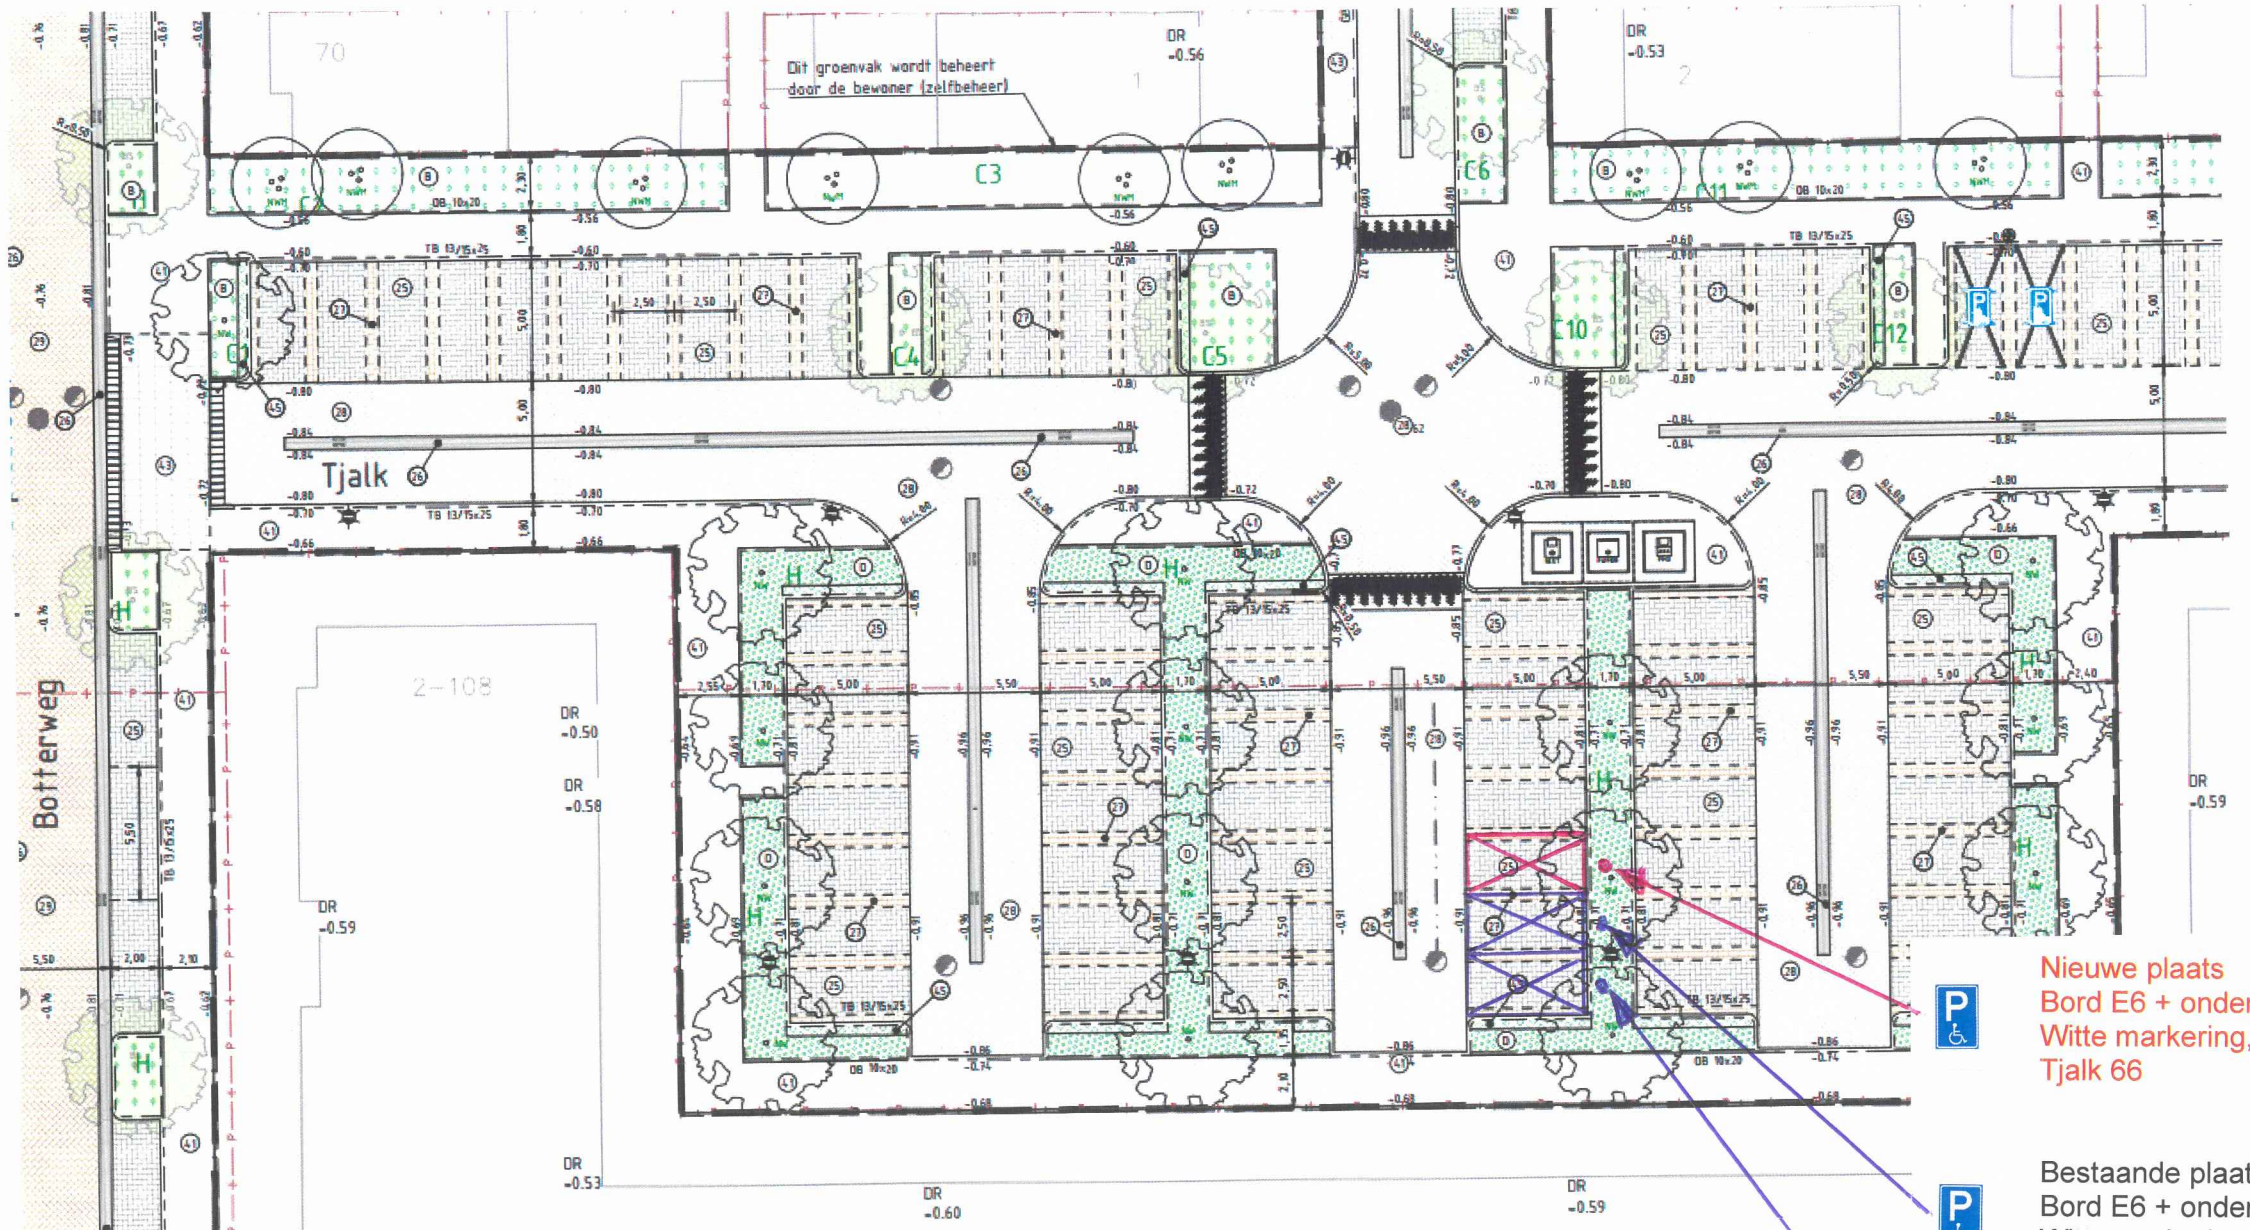


Gemeente Diemen - Afdeling Ruimtelijke Ontwikkeling

postbus 191 - 1110 AD Diemen - 0203144644 - www.diemen.nl

omschrijving: Gehandicaptenparkeerplaats op kenteken Tjalk

project: Verkeersbesluit | blad : 1 / 1

	WIJZIGING	get.	d.d.
1	toegevoegd Tjalk 16	JvD	11-09-2024
2	verwijderd Tjalk 16	JvD	03-06-2025
3	toegevoegd Tjalk 62	JvD	02-09-2025
4	toegevoegd Tjalk 66	JvD	21-05-2026

get. : W.D.J. van Drie
datum : 21-06-2024
formaat : A3
gec. :
schaal 1:500
tek.nr : 222-308-009

Gemeente Diemen