


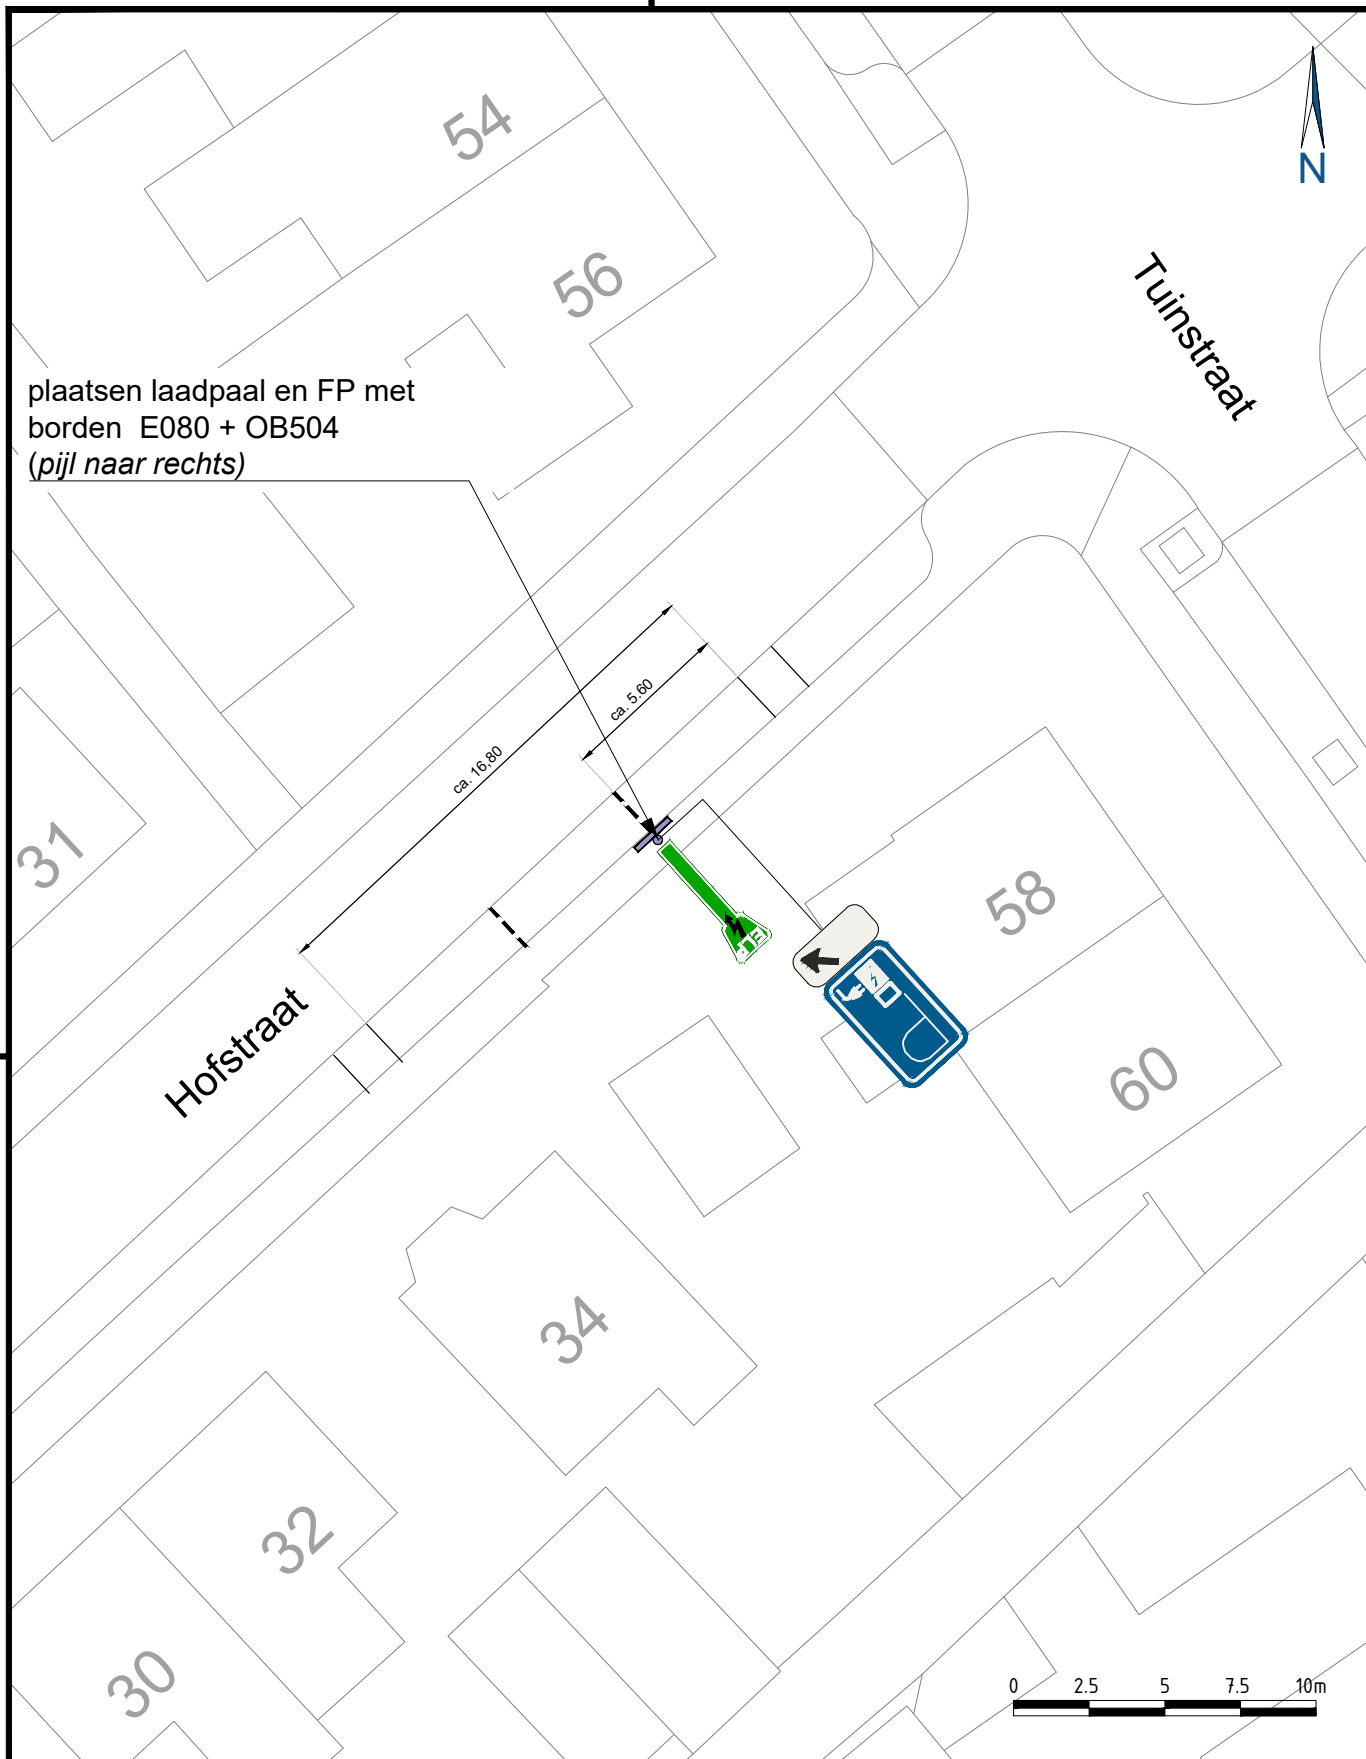

plaatsen laadpaal en FP met
borden E080 + OB504
(pijl naar rechts)



Samenwerkend Sint-Michielsgestel
Meanderplein 1
5271 GC Sint-Michielsgestel

status	fase
BESLUIT	DEFINITIEF
getekend	gecontr.
SV	CcdC
19-12-2025	19-12-2025
schaal 1:250	formaat A4 staand
bladnummer 1/1	tek.nummer 2025_0087_00

PROJECT

PLAATSING E-LAADPAAL

OMSCHRIJVING

E-laadpaal met borden Tuinstraat 58, Den Dungen

Zaaknummer: 1400916