


Dwarsprofiel A  
Schaal:  
1:100

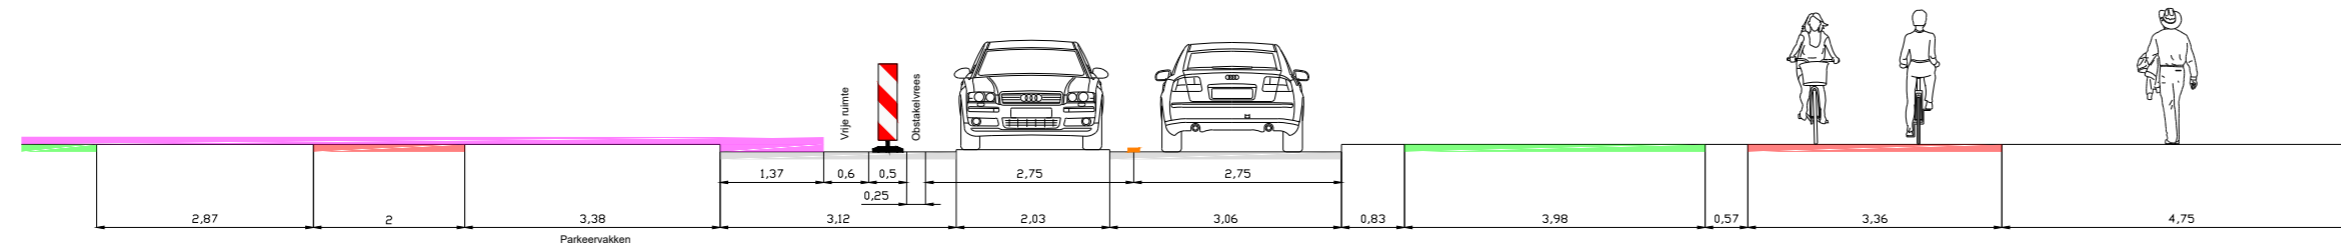

LEGENDA

Werkvak

2	03-04-26	Ivo Loupias	Bram van der Zanden	Ter goedkeuring
1	12-02-26	Ivo Loupias	Bram van der Zanden	CONCEPT
Versie:		Datum:		Getekend:
		Vrijgegeven:		Omschrijving / Status:

**BUKO** INFRASUPPORT  
 REGIOVESTIGING  
 TILBURG-BREDA  
 Europalaan 16  
 5121 DJ Rijen  
 040 - 282 42 79  
 infrasupport@buko.nl



Project: Breda | Stationslaan

Onderdeel: Stationslaan 416, Breda  
 Fase: 5 Harly ontwikkeling

Boss nr.:	719374	Schaal:	1:1000	Formaat:	A2
Documenttype:	Bebodingsplan	Blad:	1 van 1	Tekening nr.:	26.37.0020.9

**KO** Aanvullende gegevens:  
 BRL9101  
 Cert.nr. NCK.2025.BRL9101.2500004-1

- Conflicterende bebording afplakken/afkruisen
- De locatie van de bebording is indicatief, exacte locatie wordt in het werk bepaald
- Afzettingen en omliggende conform regelgeving CROW 96a/b