





01

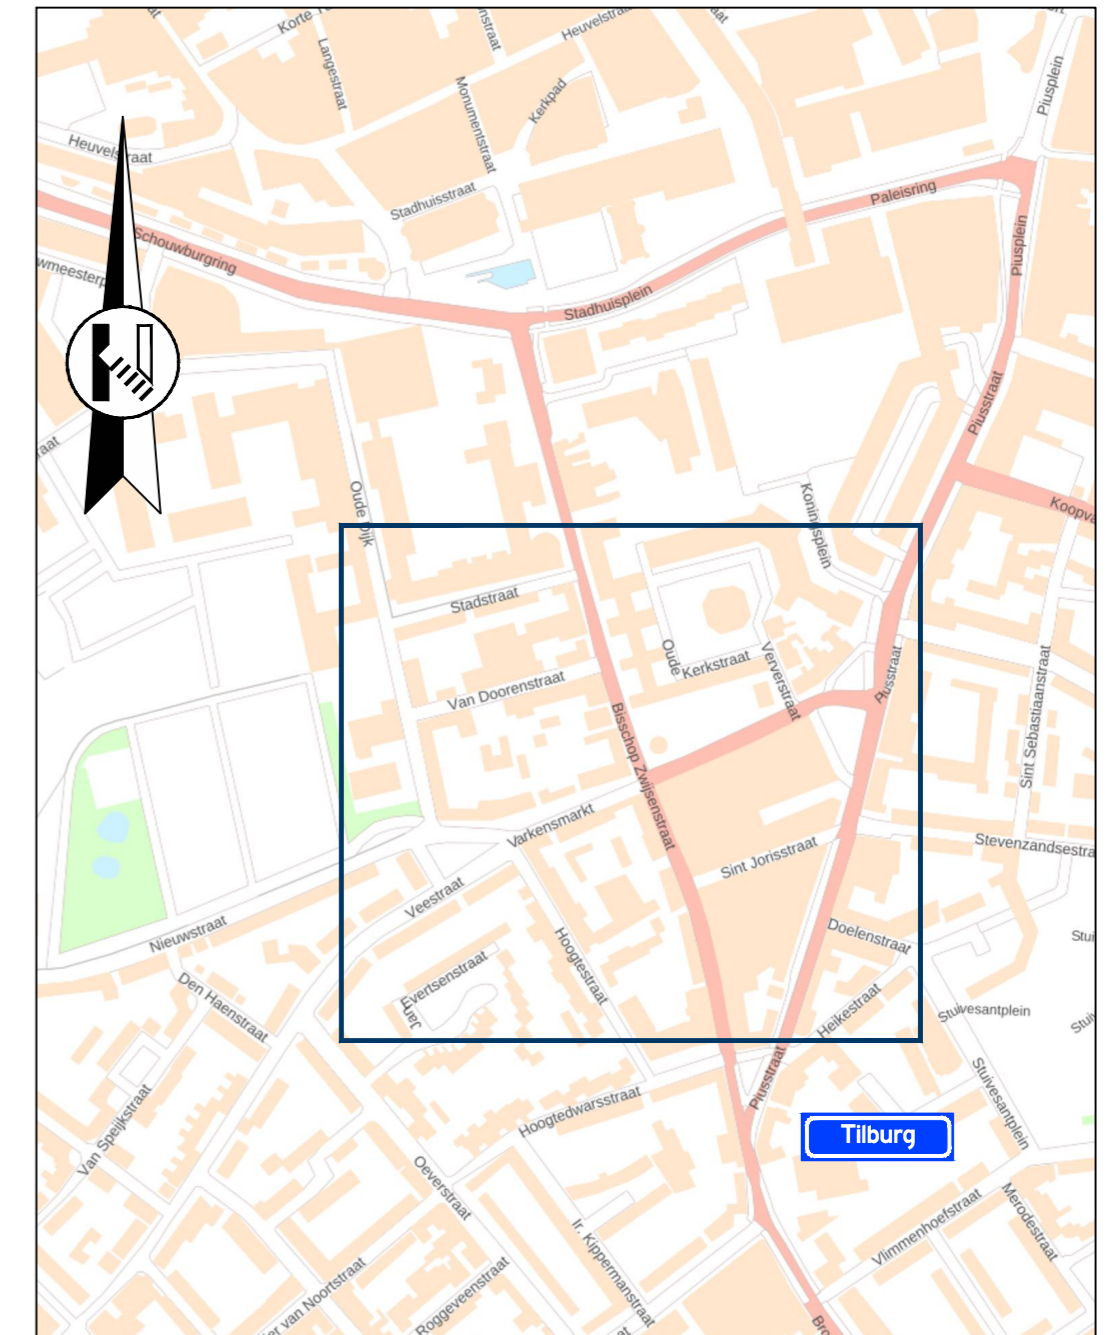

Locatie

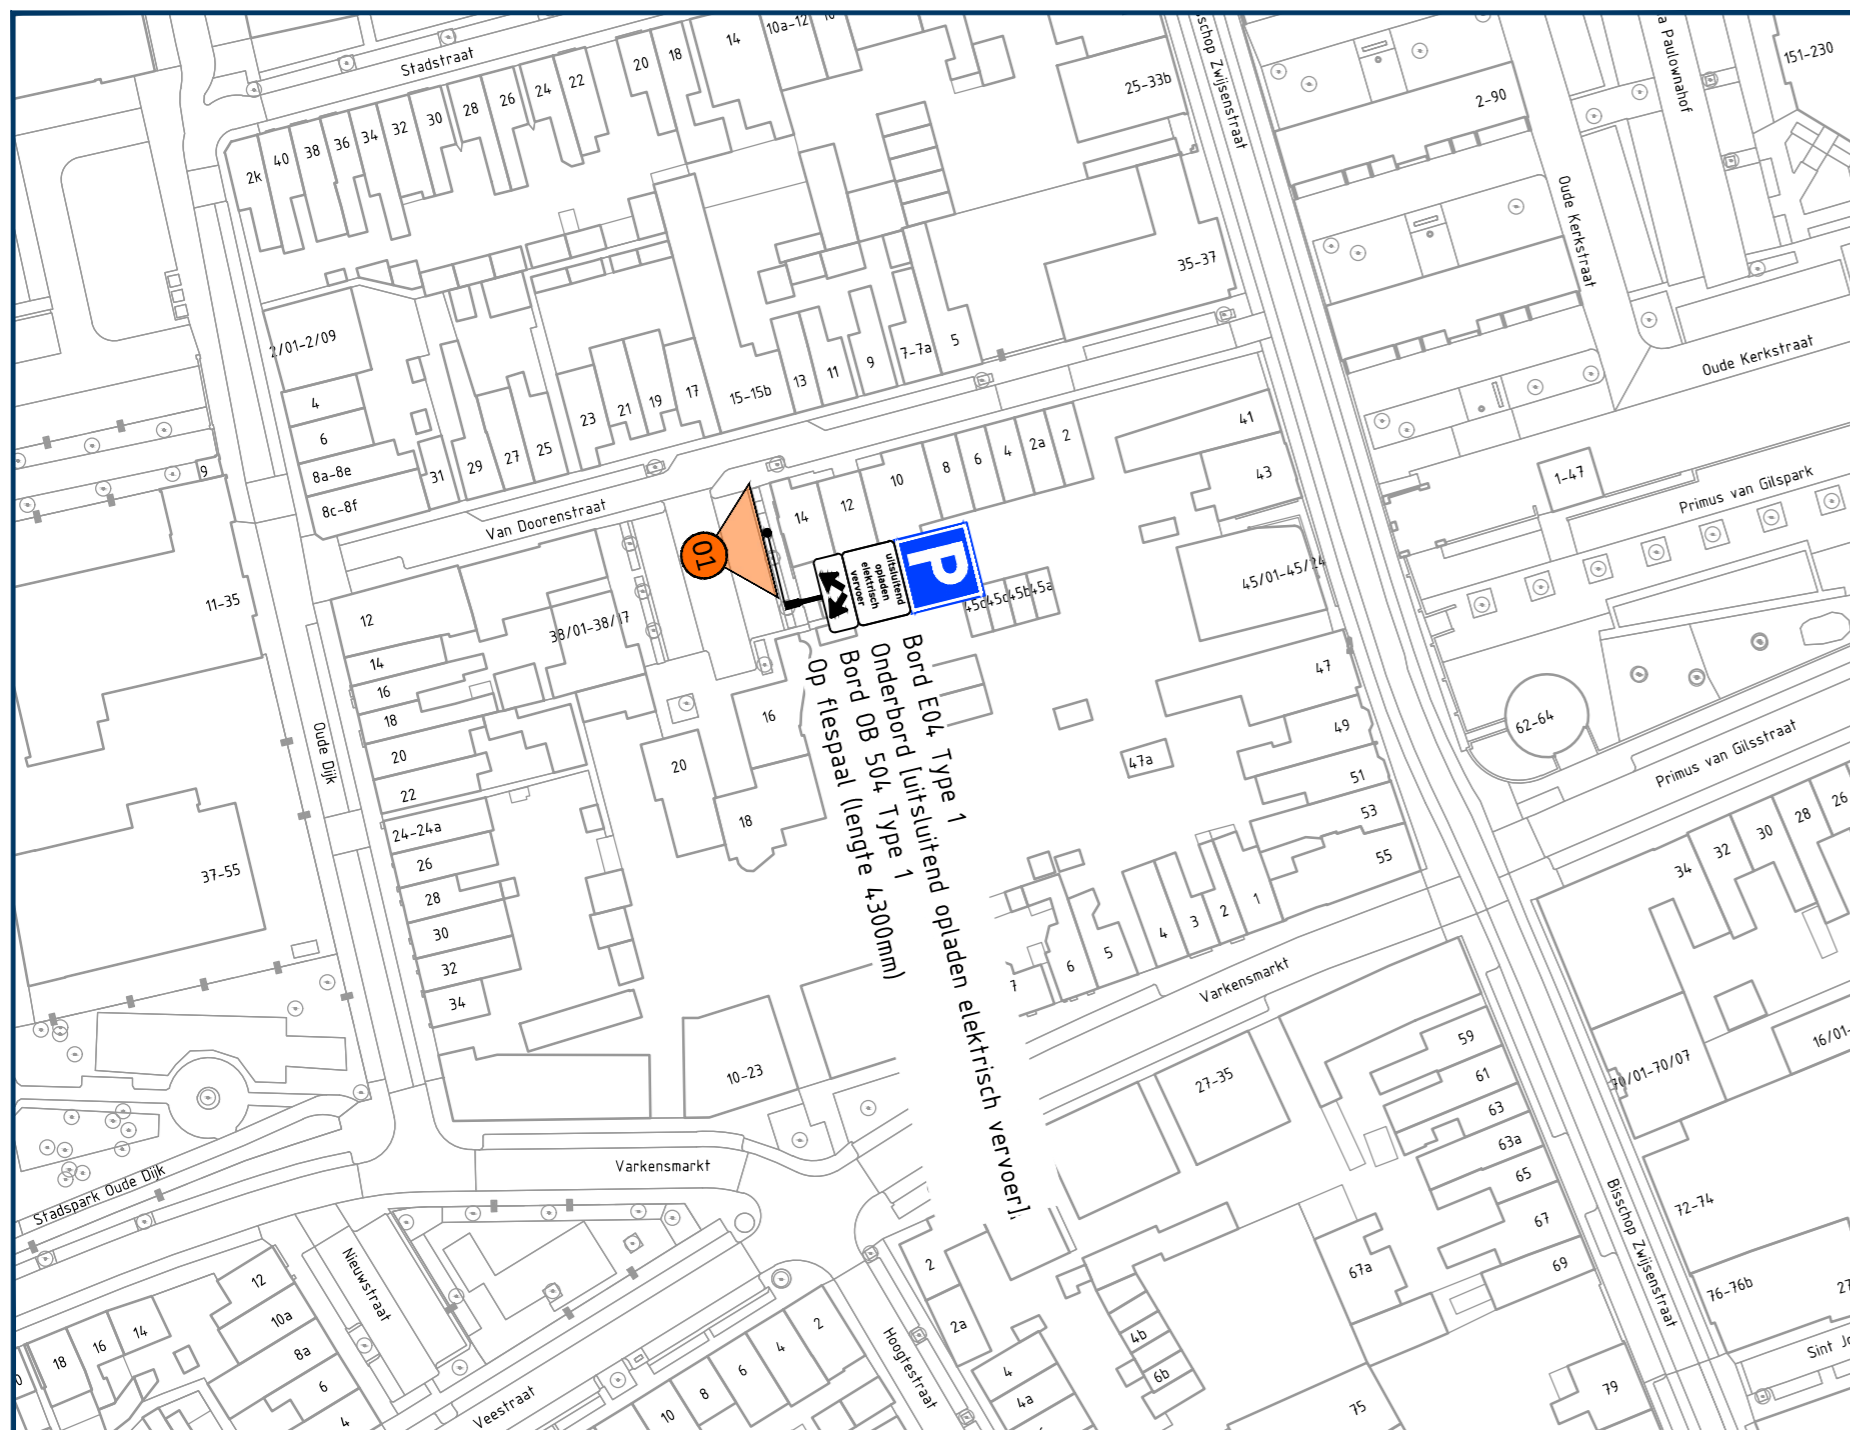

Plaatsingsvoorschriften RVV bebording

- hoogte onderkant bebording ten opzichte van verharding bedraagt minimaal 2,20 m
- bebording bevestigen op flespaal tenzij anders vermeld
- lengte flespaal onder de grond bedraagt ca. 0,80 m

Legenda

- aan te brengen bebording
- flespaal

<p>Rayon Zuid Vestiging Helvoirt Molenstraat 27a, Helvoirt Postbus 4, 5268 ZG Helvoirt T +31 (0)88 03 30 900 www.vanrensbv.nl info@vanrensbv.nl wegmarkering verkeersmaatregelen ontwerp & advies bewegwijzering</p>	<p>in opdracht van:</p>
---	-------------------------

project: Plaatsen RVV bebording t.b.v. laadpaal
locatie: Doorenstraat 14 | te Tilburg
onderwerp: Permanente verkeersmaatregelen
verzamelverkeersbesluit 59 - elektrisch vervoer
Ref 20029

getekend: J. van Eekelen	datum: 30-04-2026	schaal: 1:1.000
controle: L. van de Laar	datum: 30-04-2026	formaat: A2
vrijgave: B. van Baren	datum: 30-04-2026	versie: 1

tekeningnummer: 07696-T-VKM-032