

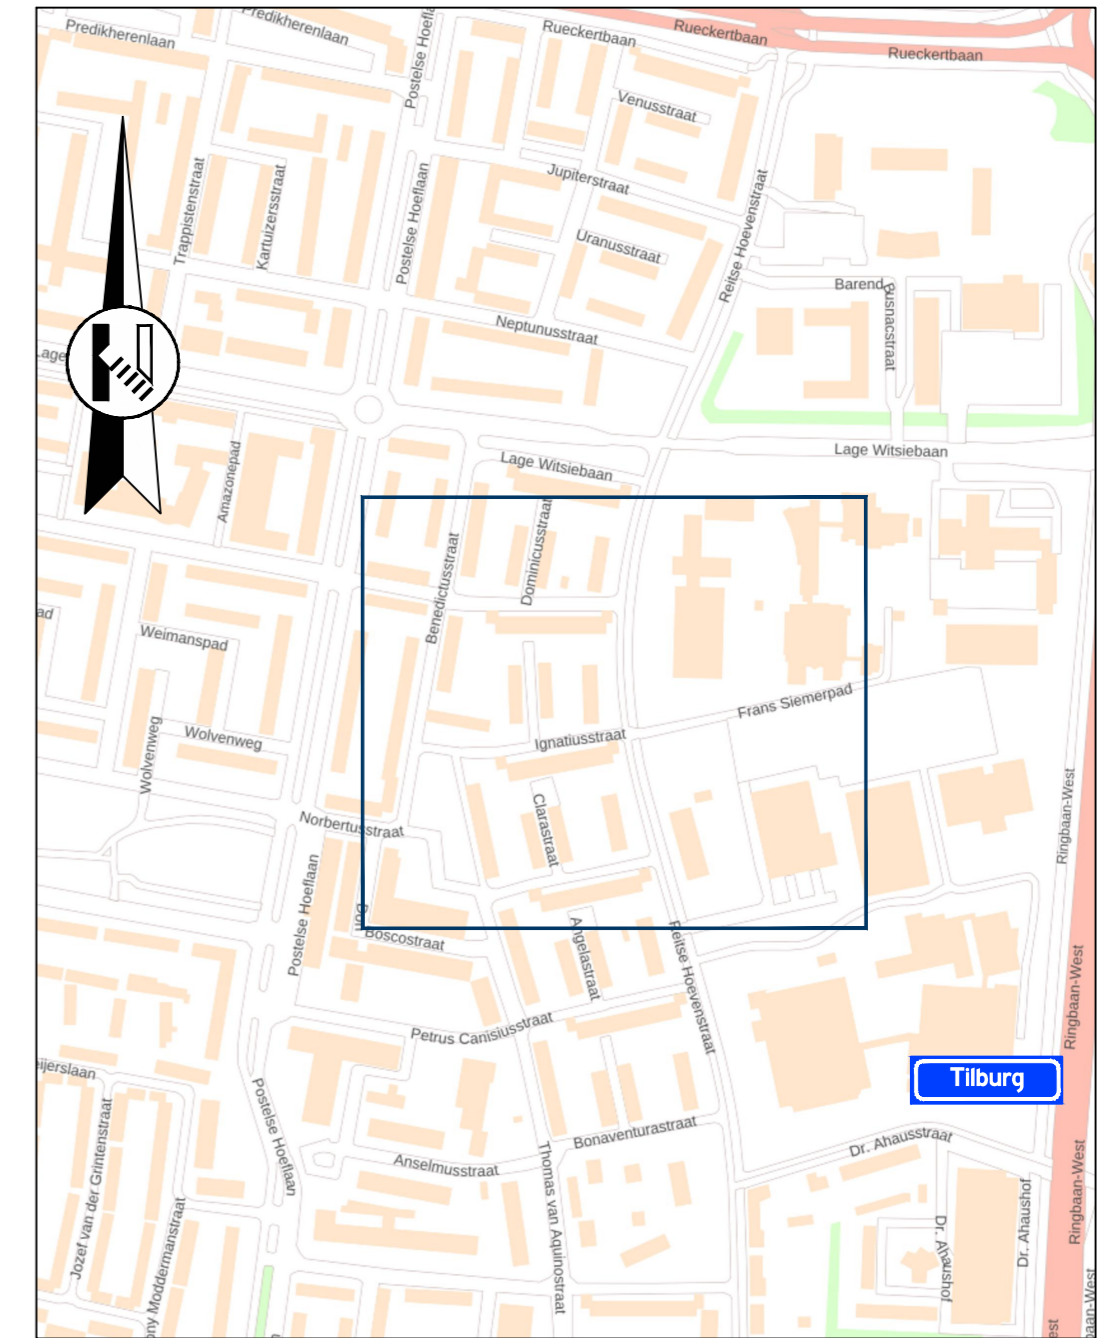


situatie zal nog geplaatst worden vanwege vernieuwde wegconstructie

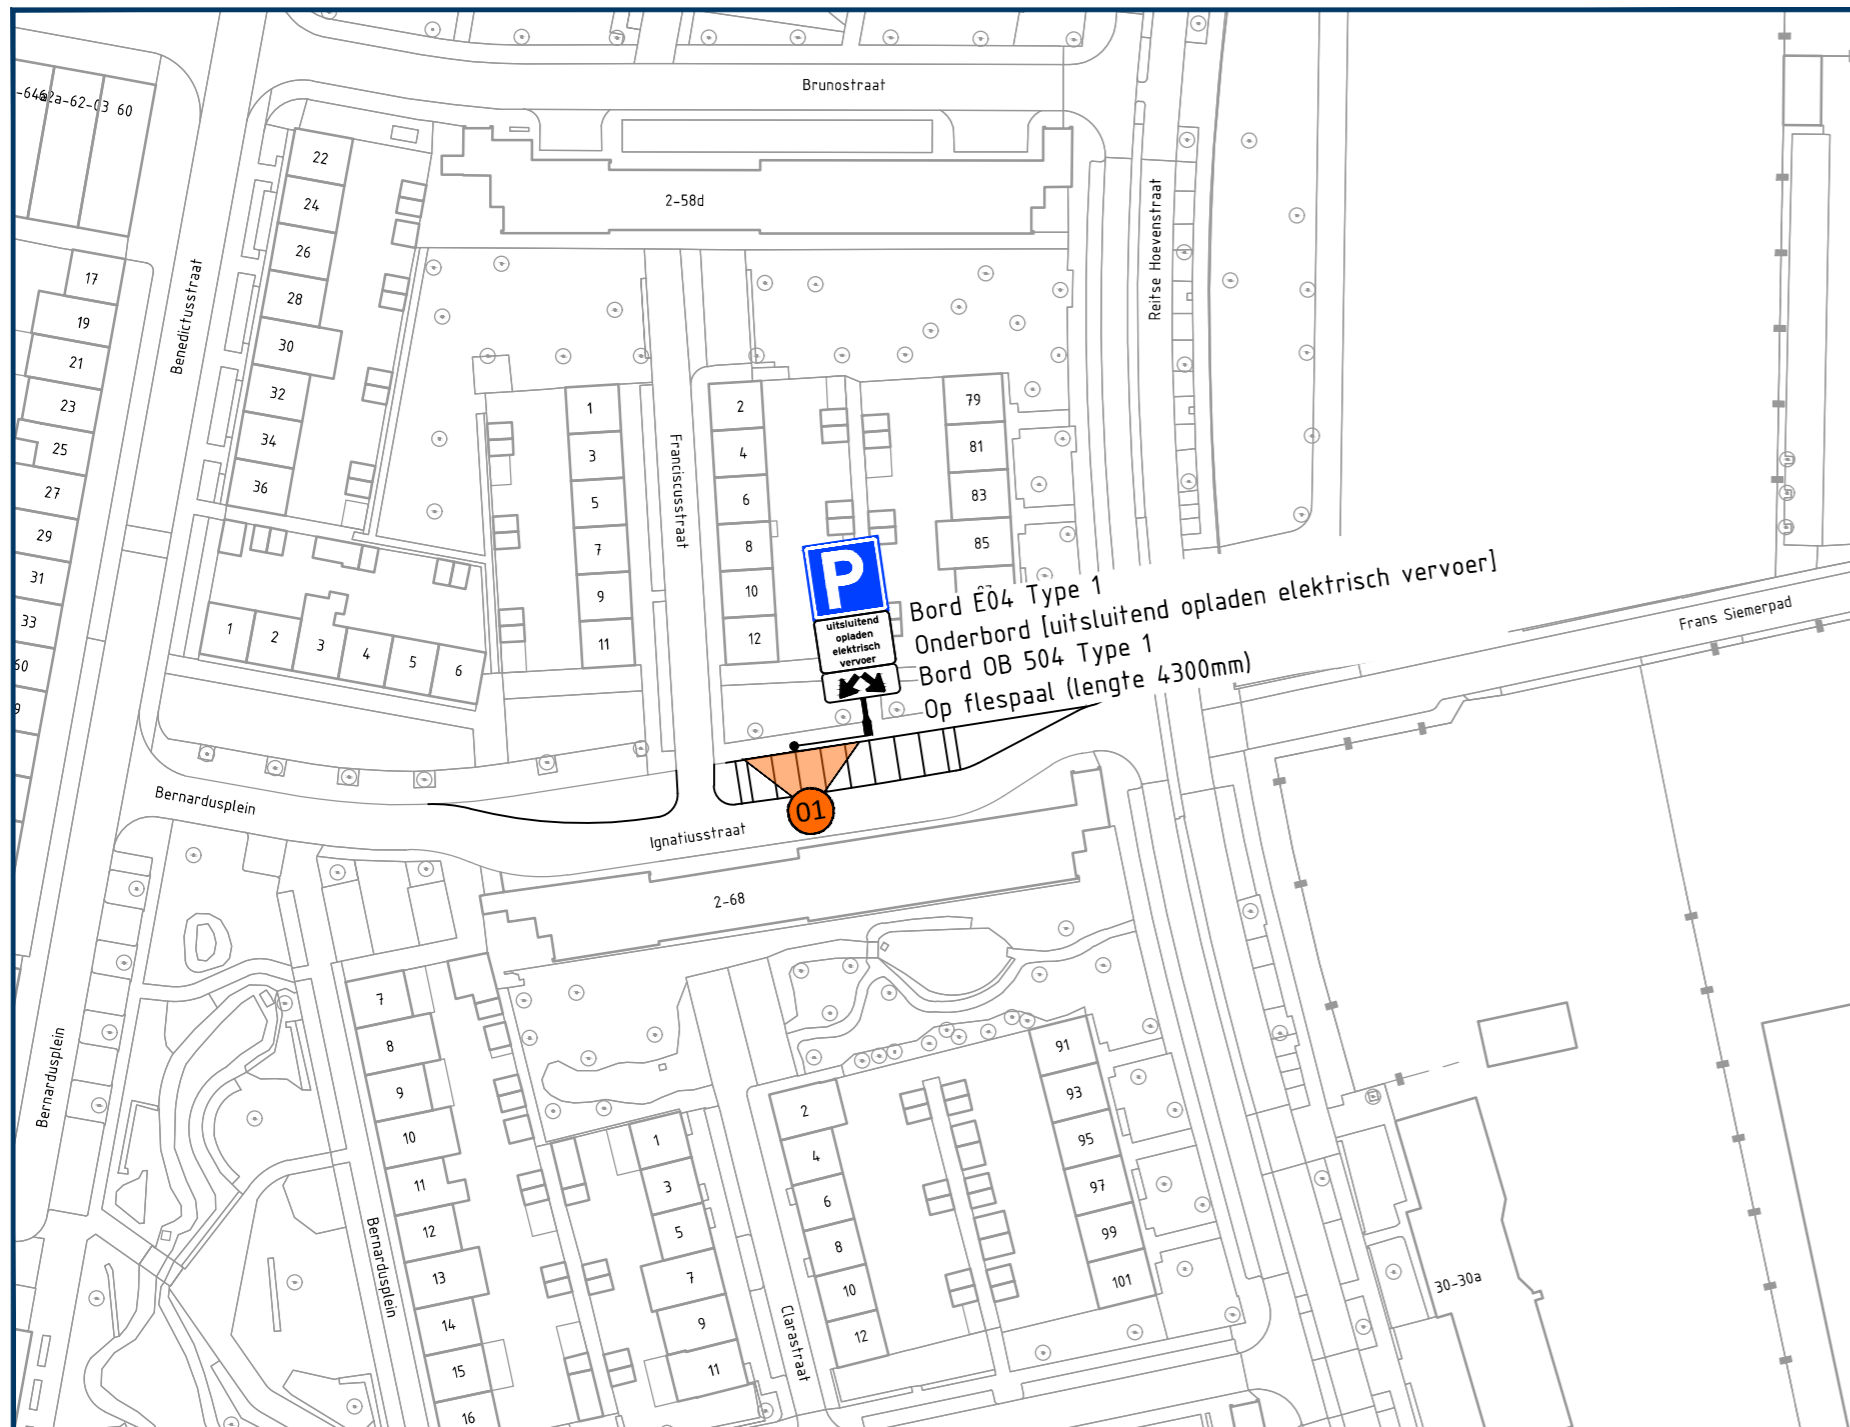

Locatie

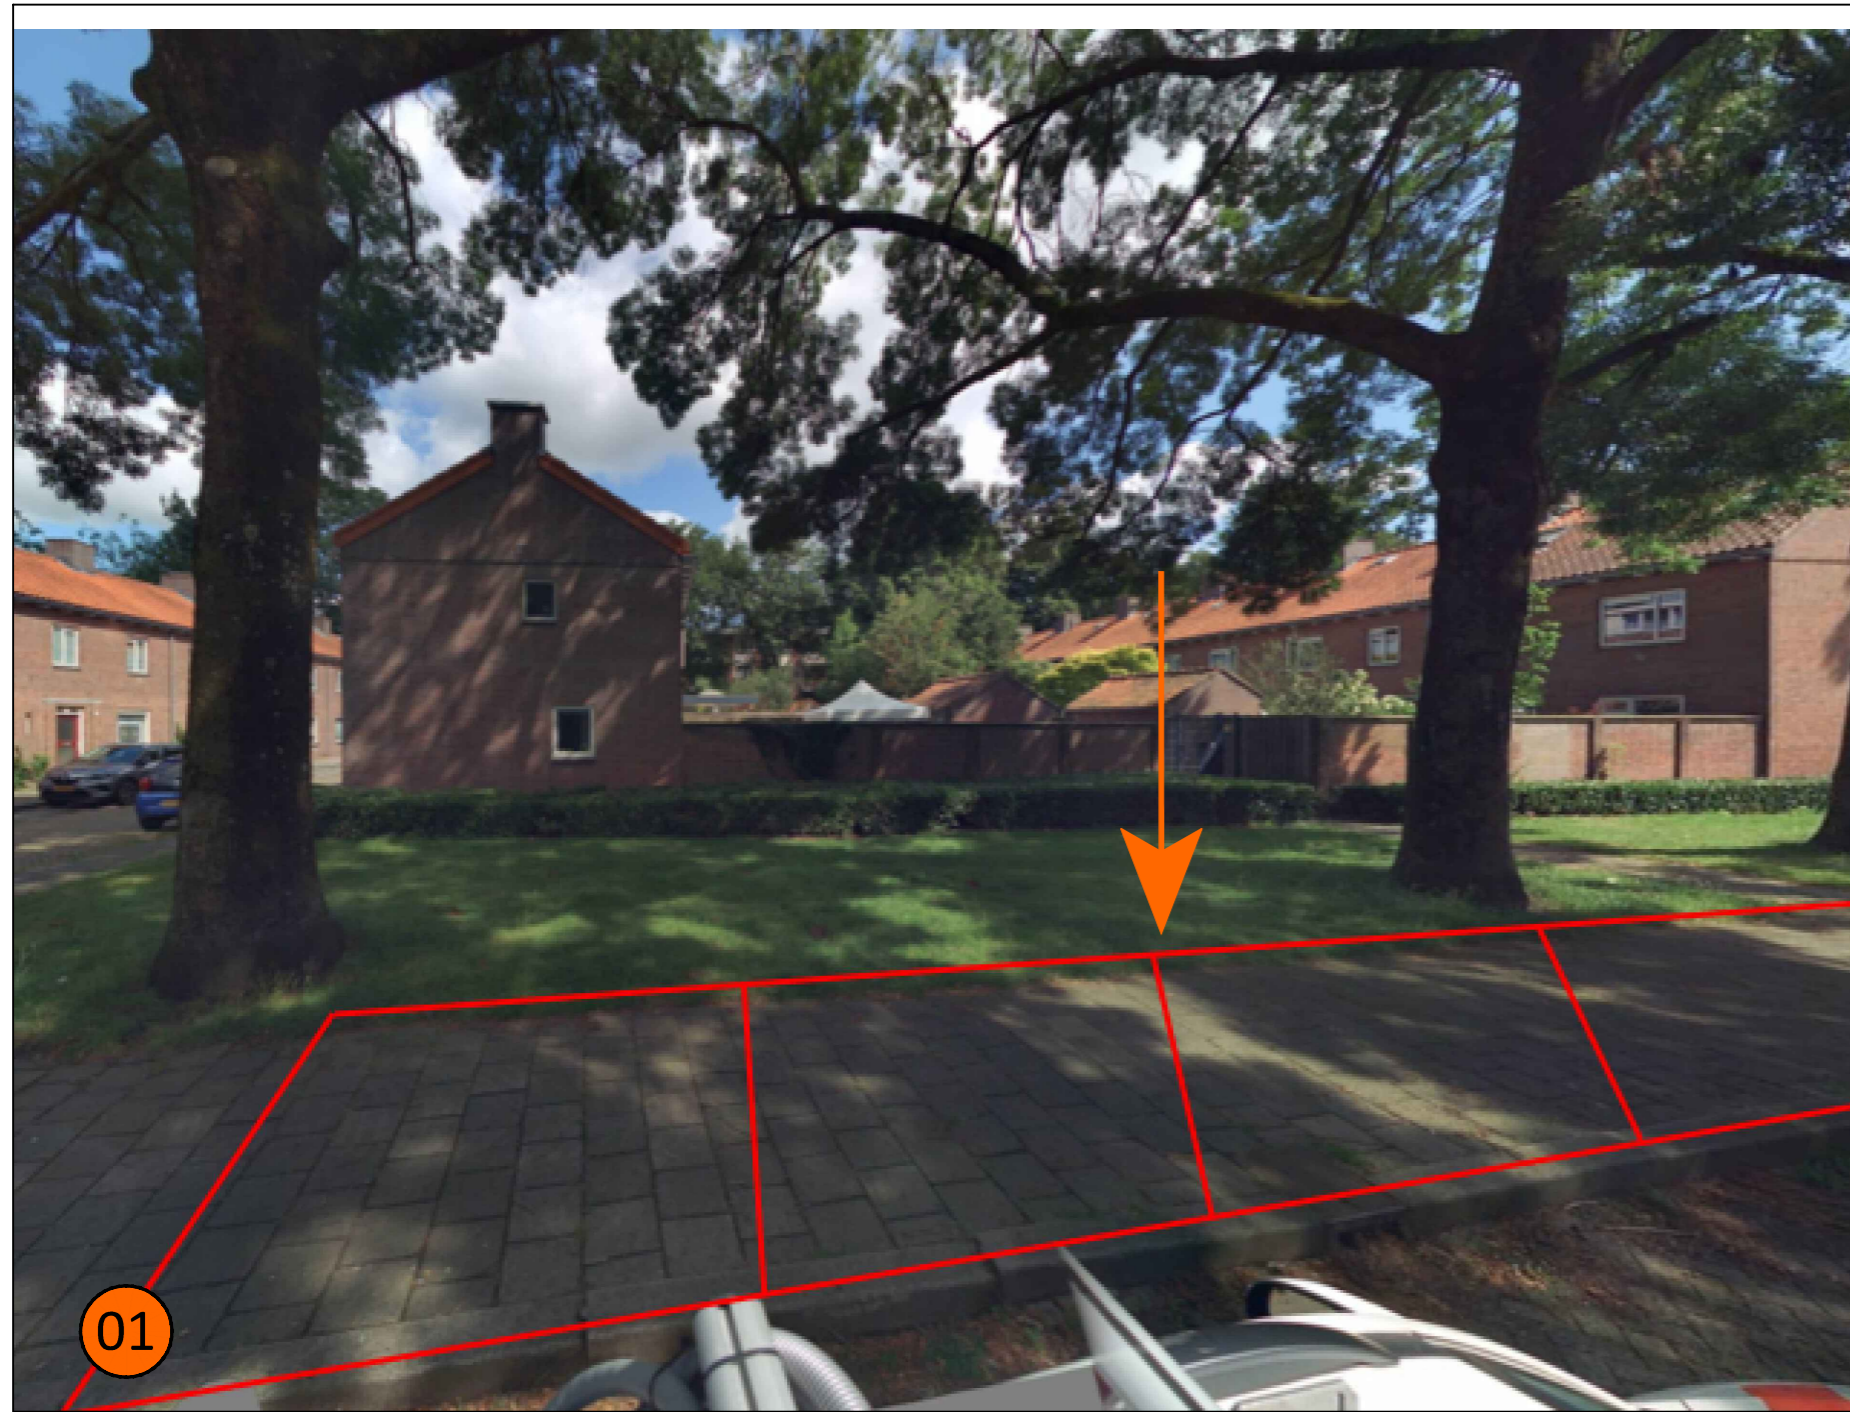

Plaatsingsvoorschriften RVV bebording

- hoogte onderkant bebording ten opzichte van verharding bedraagt minimaal 2,20 m
- bebording bevestigen op flespaal tenzij anders vermeld
- lengte flespaal onder de grond bedraagt ca. 0,80 m

Legenda

- aan te brengen bebording
- flespaal

vanRens Rayon Zuid
 Vestiging Helvoirt
 Molenstraat 27a, Helvoirt
 Postbus 4, 5268 ZG Helvoirt
 T +31 (0)88 03 30 900
 www.vanrensbv.nl
 info@vanrensbv.nl
 wegmarkering | verkeersmaatregelen
 ontwerp & advies | bewegwijzering

in opdracht van:

project: Plaatsen RVV bebording t.b.v. laadpaal
 locatie: Ignatiusstraat 1 | te Tilburg
 onderwerp: Permanente verkeersmaatregelen
 verzamelverkeersbesluit 59 - elektrisch vervoer
 Ref 20016

getekend: J. van Eekelen	datum: 30-04-2026	schaal: 1:1.000
controle: L. van de Laar	datum: 30-04-2026	formaat: A2
vrijgave: B. van Baren	datum: 30-04-2026	versie: 1

tekeningnummer: 07696-T-VKM-040