


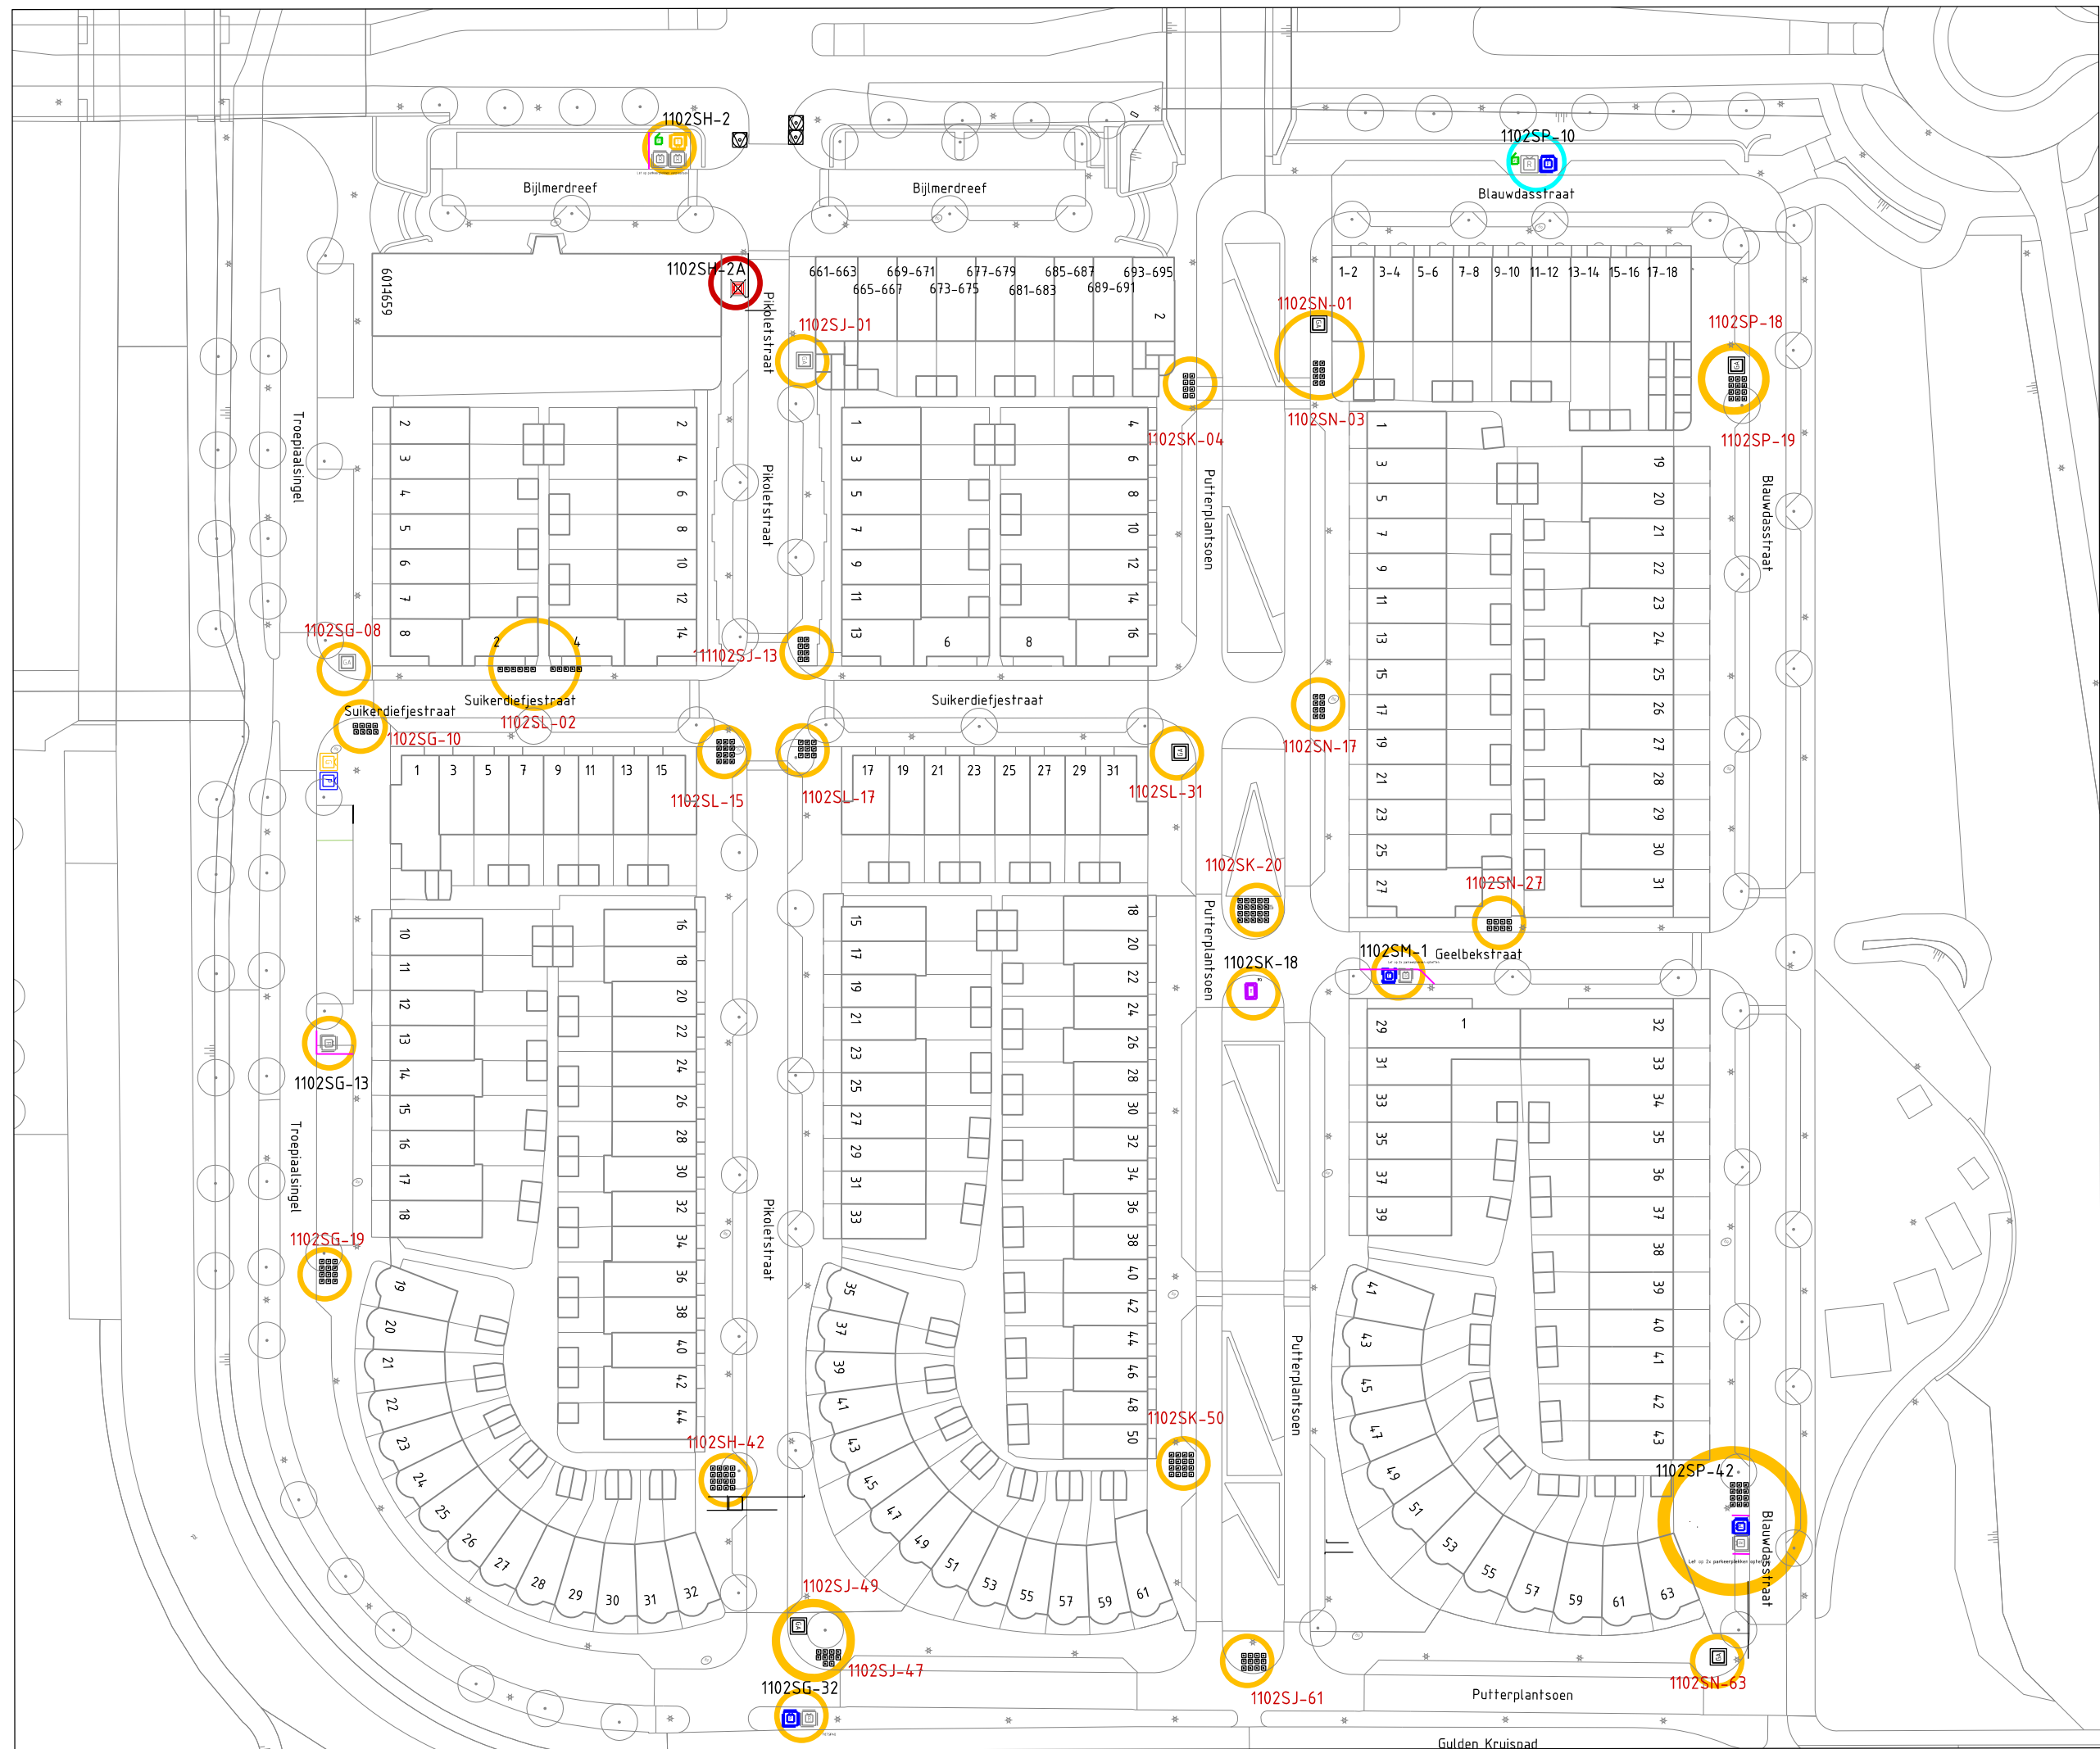

|                                                                                       |                               |
|---------------------------------------------------------------------------------------|-------------------------------|
|    | Containerplek ongewijzigd     |
|    | Gewijzigd zonder uitbreiding  |
|    | Uitbreiding en evt. gewijzigd |
|    | Opheffen                      |
|  | Nieuwe containerplek          |
| 1015TW-11                                                                             | Nummer containerplek          |

- |                                                                                             |                                                   |
|---------------------------------------------------------------------------------------------|---------------------------------------------------|
|        | Ondergrondse afvalcontainer voor restafval        |
|        | Ondergrondse afvalcontainer voor papier en karton |
|        | Ondergrondse afvalcontainer voor glas             |
|        | Ondergrondse afvalcontainer voor textiel          |
| 80<br> | Bovengrondse afvalcontainer voor restafval        |
| 80<br> | Bovengrondse afvalcontainer voor papier en karton |
| 85<br> | Bovengrondse afvalcontainer voor glas             |
| 85<br> | Bovengrondse afvalcontainer voor textiel          |
|        | Aanbiedplek grofafval                             |
|        | Aanbiedplek rolcontainers                         |
|        | Tuinkorf                                          |
|        | Verzamel Container GFE/T                          |
|        | GFE/T Cocon                                       |

[illegible]