


Locatie 1: VRI-kruispunt Zuidwal - Ireneboulevard

-  bestaande bebording
-  nieuwe bebording
-  te verwijderen bebording
-  tram waarschuwingslicht




Locatie 2: Wegvak Zuidwal


2.0	Wijzigingen na review gemeente Delft	AdG	JTo	MJa	22-10-2025
1.0	Eerste uitgave	AMo	JTo	MJa	01-10-2024
versie	omschrijving	getekend	gecontr.	akkoord	datum
opdrachtgever Metropoolregio Rotterdam Den Haag		project Tramlijn 19 81. Bebodingsplan			
omschrijving Inventarisatie bebording bestaand + ontwerp Tracéedeel 1 (t/m Jaffalaan) Bovenaanzicht		documentstatus Definitief		documentversie 2.0	
formaat	schaal	fase	bladnr.	van	projectnummer / tekeningnummer
A3.2	1:500	DO	1	4	9R3654-RHD-WX-XX-D-Y-200001-PV_bebodingsplan

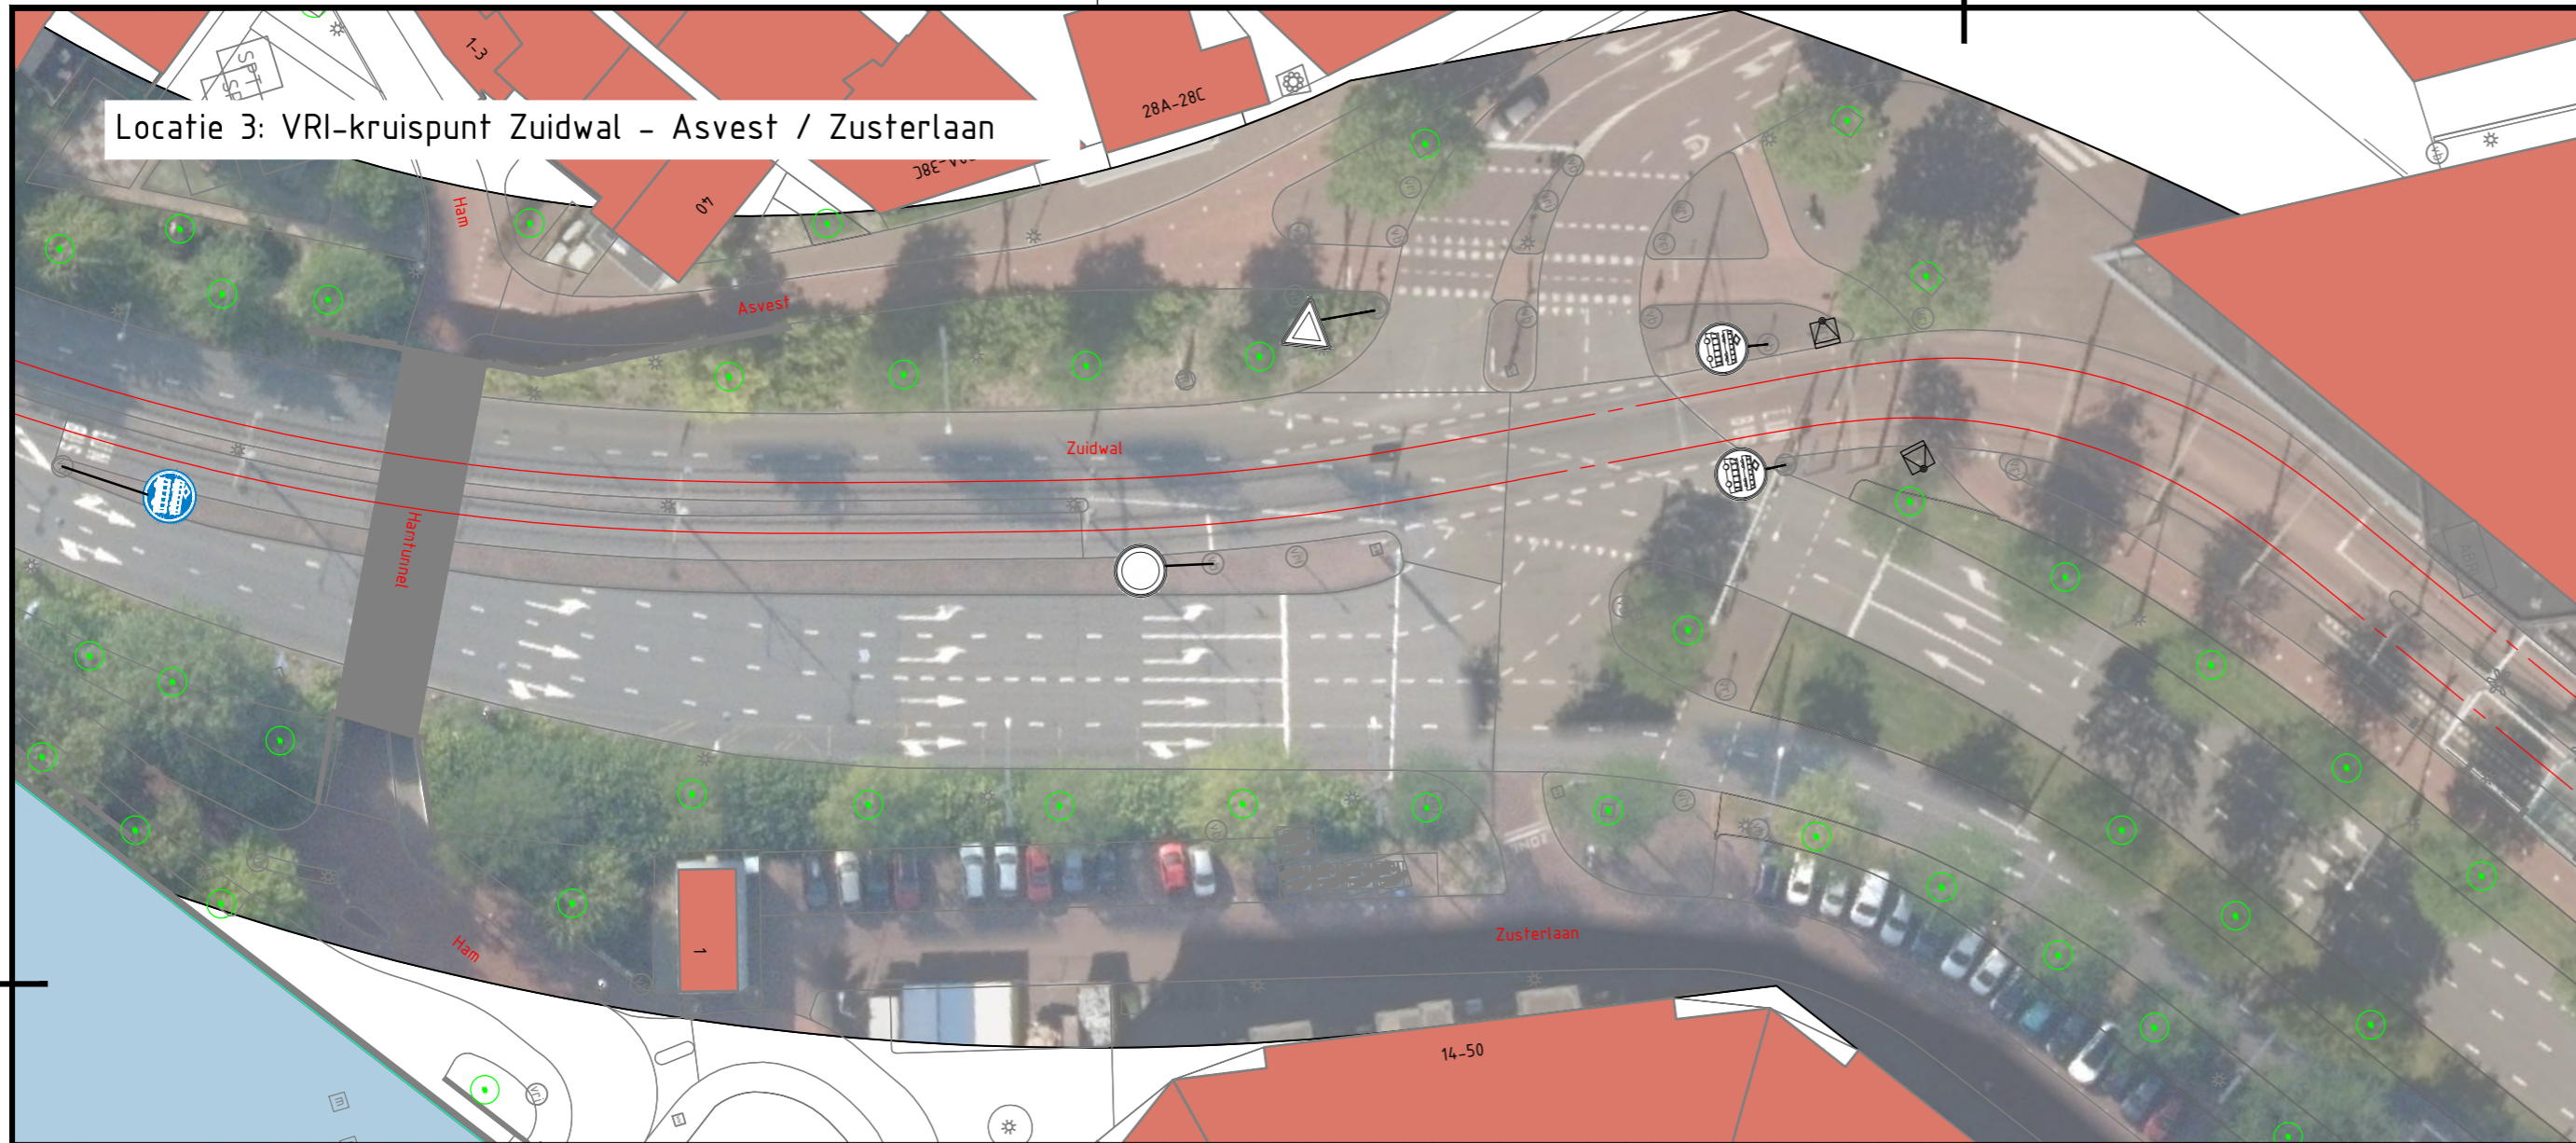


Locatie 3: VRI-kruispunt Zuidwal - Asvest / Zusterlaan

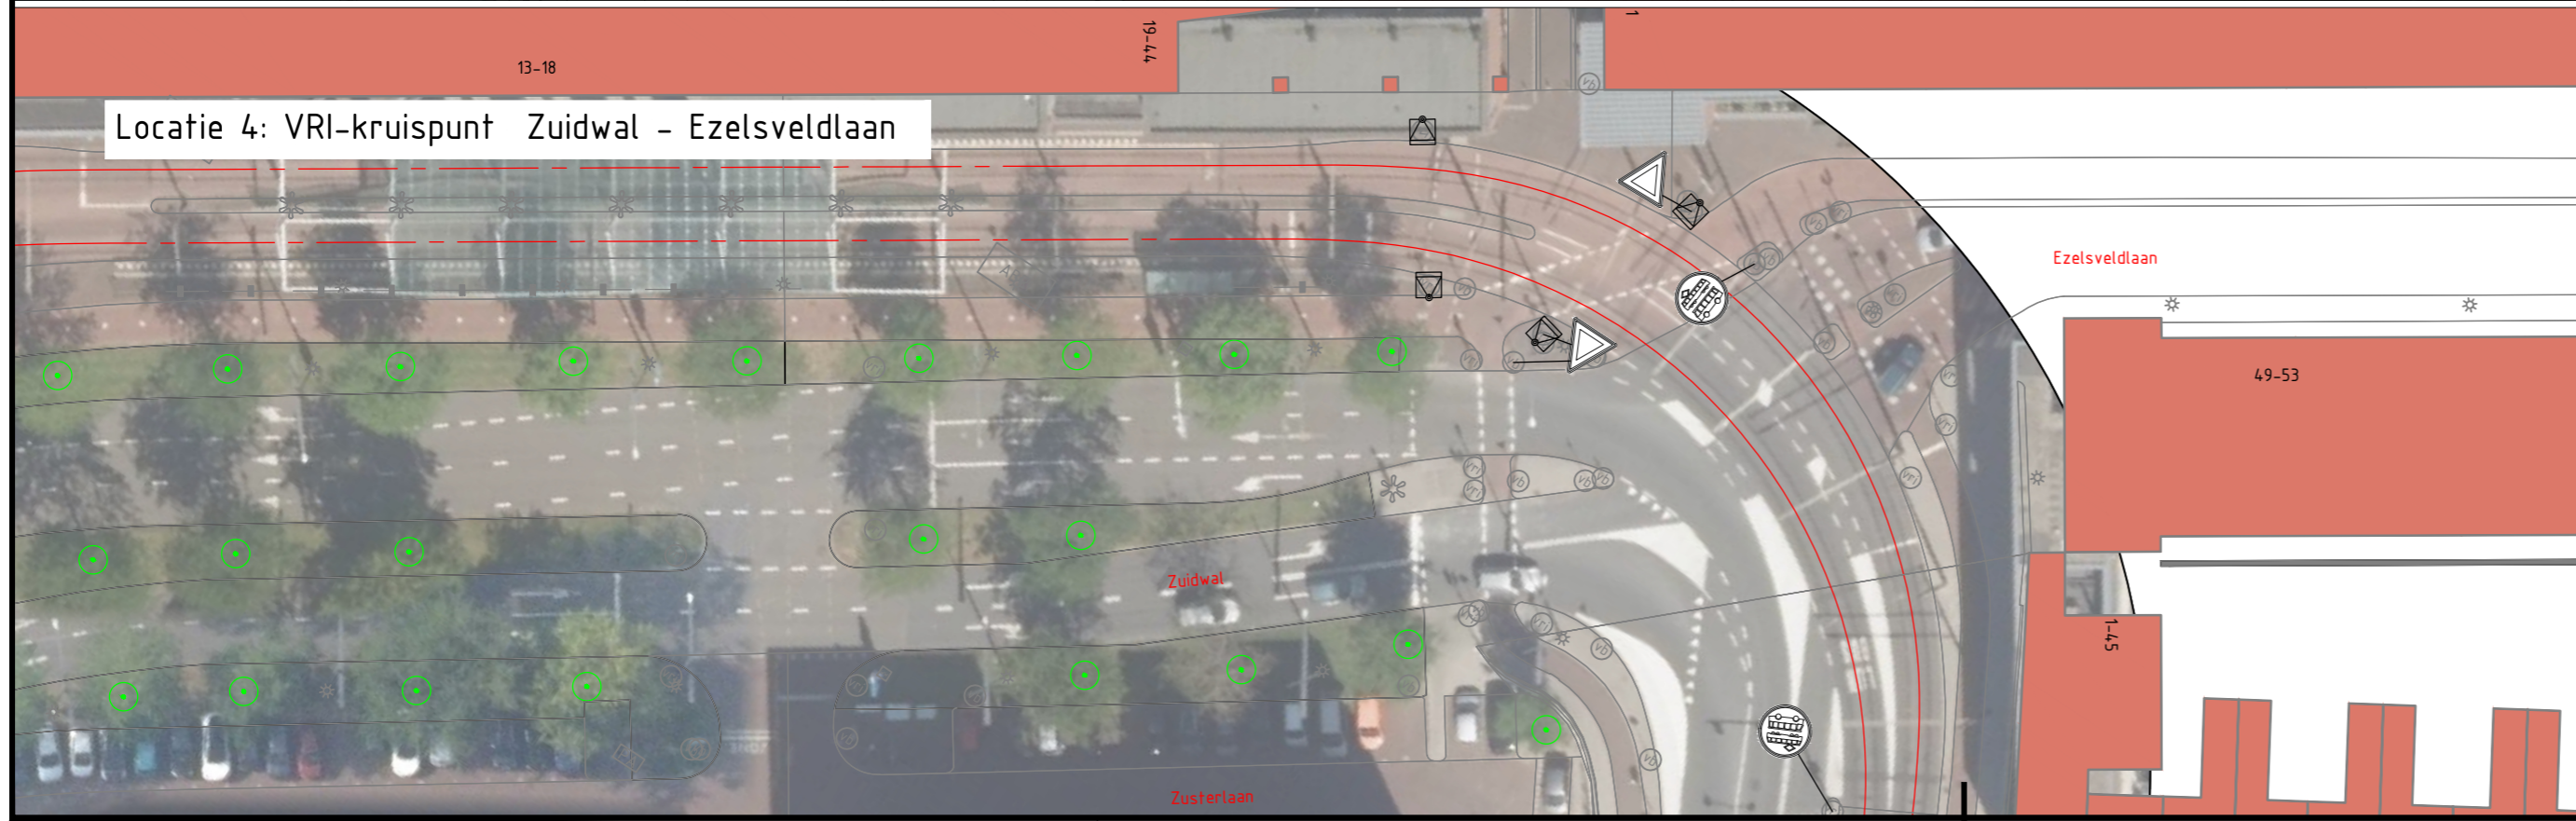


Locatie 4: VRI-kruispunt Zuidwal - Ezelsveldlaan

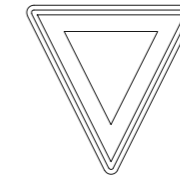


bestaande bebording

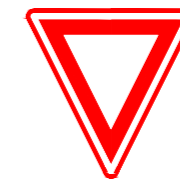

nieuwe bebording

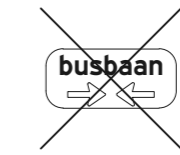

te verwijderen bebording



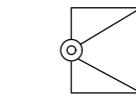


tram waarschuwingslicht


2.0	Wijzigingen na review gemeente Delft	AdG	JTo	MJa	22-10-2025
1.0	Eerste uitgave	AMo	JTo	MJa	01-10-2024
versie	omschrijving	getekend	gecontr.	akkoord	datum
opdrachtgever Metropoolregio Rotterdam Den Haag		project Tramlijn 19 81. Bebodingsplan			
omschrijving Inventarisatie bebording bestaand + ontwerp Tracéedeel 1 (t/m Jaffalaan) Bovenaanzicht		documentstatus Definitief		documentversie 2.0	
formaat A3.2	schaal 1:500	fase DO	bladnr. 2	van 4	projectnummer / tekeningnummer 9R3654-RHD-WX-XX-D-Y-200001-PV_bebodingsplan




Royal HaskoningDHV
Enhancing Society Together
HaskoningDHV Nederland B.V.
Mobility & Infrastructure

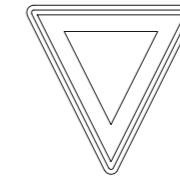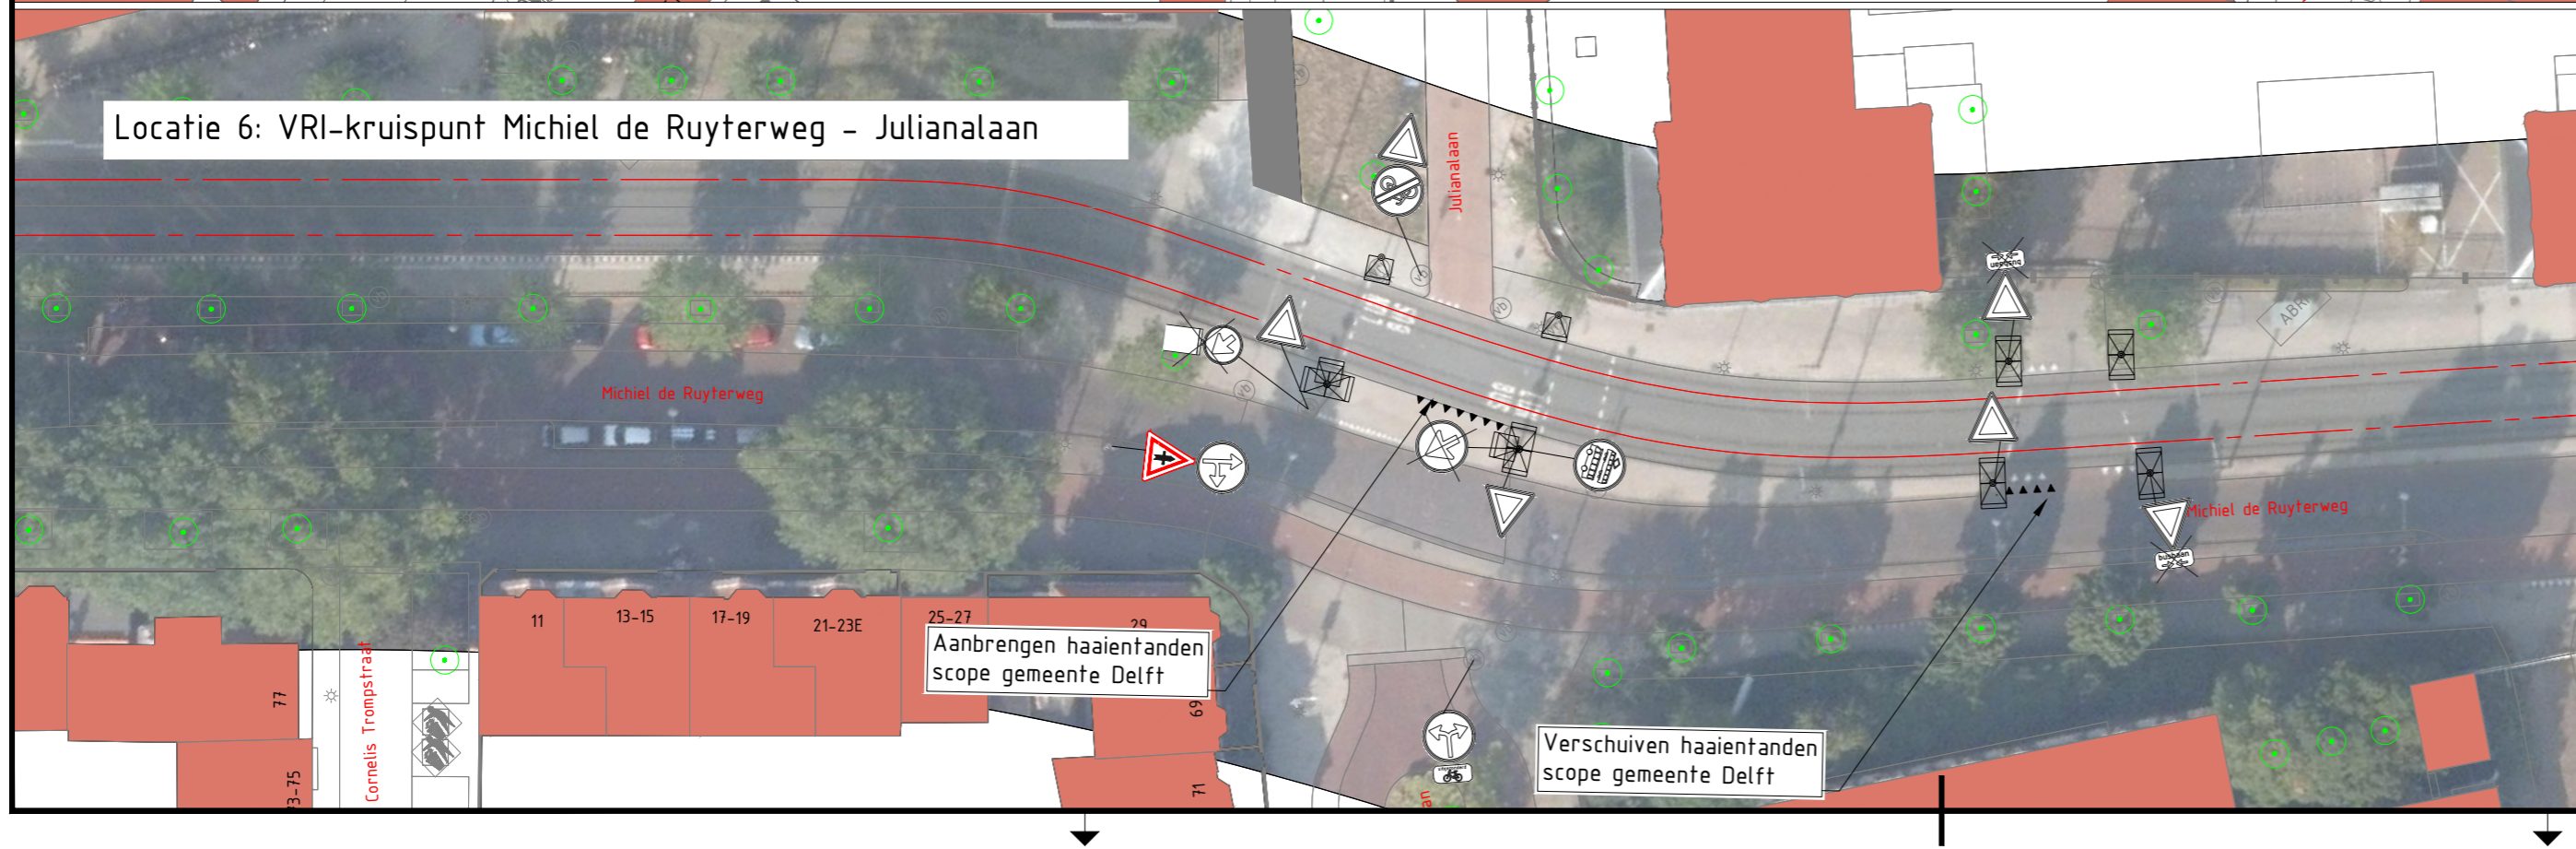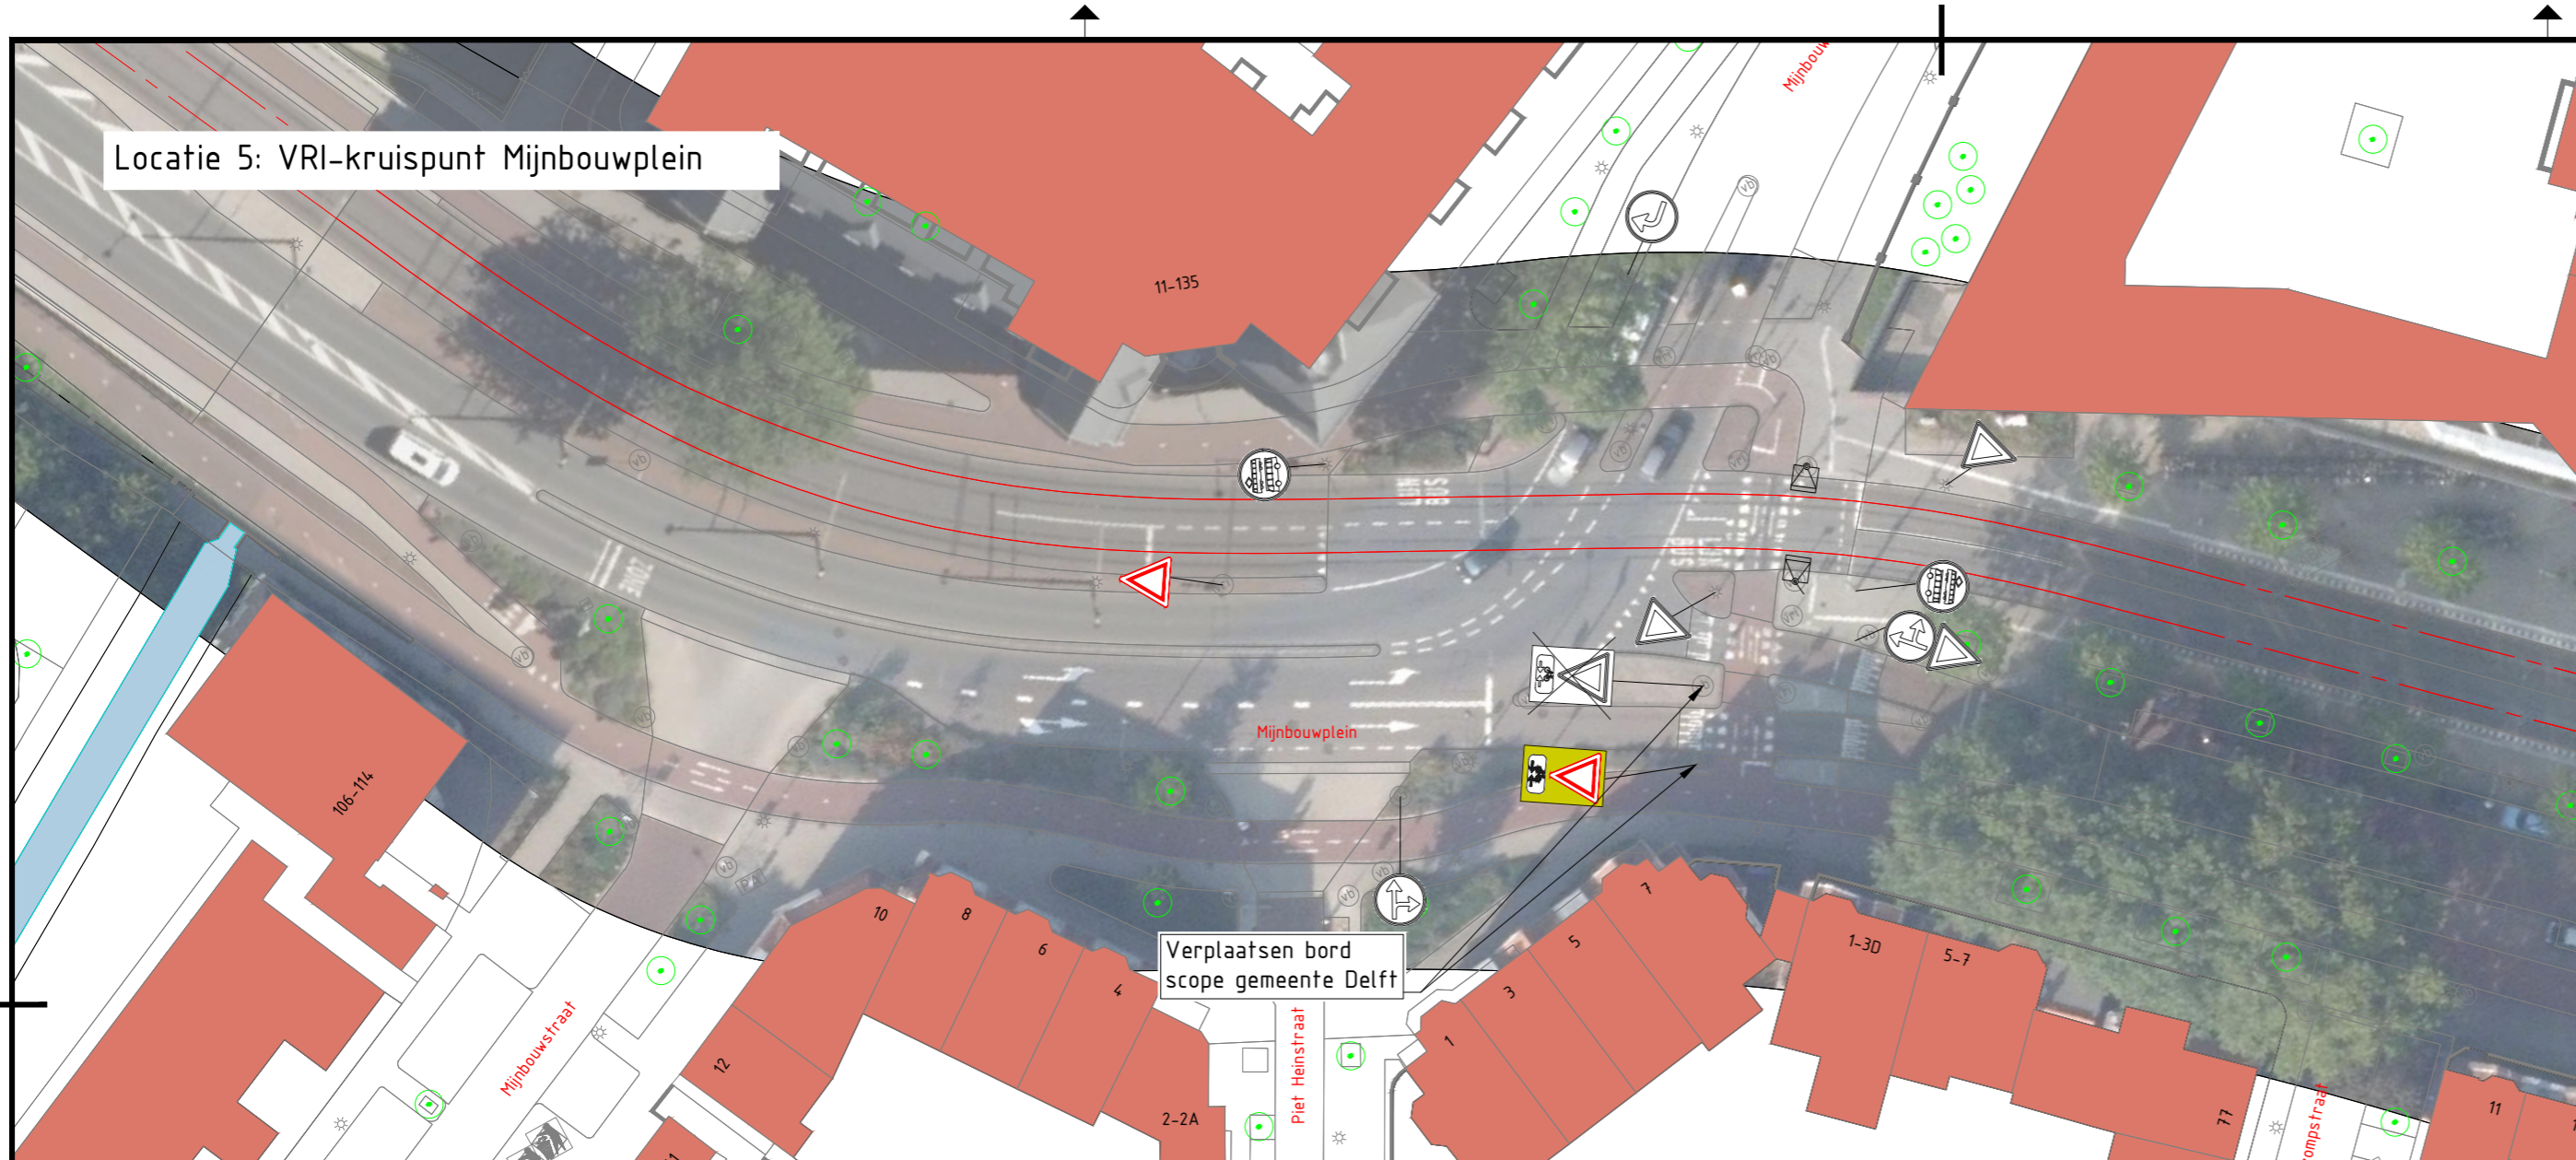


bestaande bebording

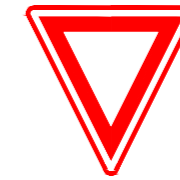

nieuwe bebording

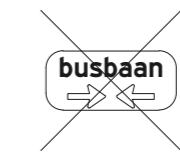

te verwijderen bebording

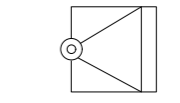



tram waarschuwingslicht

3.0	Interne toetsing verwerkt	TvdB	MJvG	JS	07-11-2025
2.0	Wijzigingen na review gemeente Delft	AdG	JTo	MJa	22-10-2025
1.0	Eerste uitgave	AMo	JTo	MJa	01-10-2024
versie	omschrijving	getekend	gecontr.	akkoord	datum
opdrachtgever Metropoolregio Rotterdam Den Haag			project Tramlijn 19 81. Bebodingsplan		
omschrijving Inventarisatie bebording bestaand + ontwerp Tracéedeel 1 (t/m Jaffalaan) Bovenaanzicht		documentstatus Definitief		documentversie 3.0	
formaat	schaal	fase	bladnr.	van	projectnummer / tekeningnummer
A3.2	1:500	DO	3	4	9R3654-RHD-WX-XX-D-Y-200001-PV_bebodingsplan



documentstatus
Definitief


documentversie
3.0

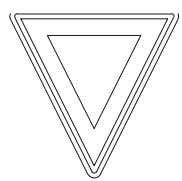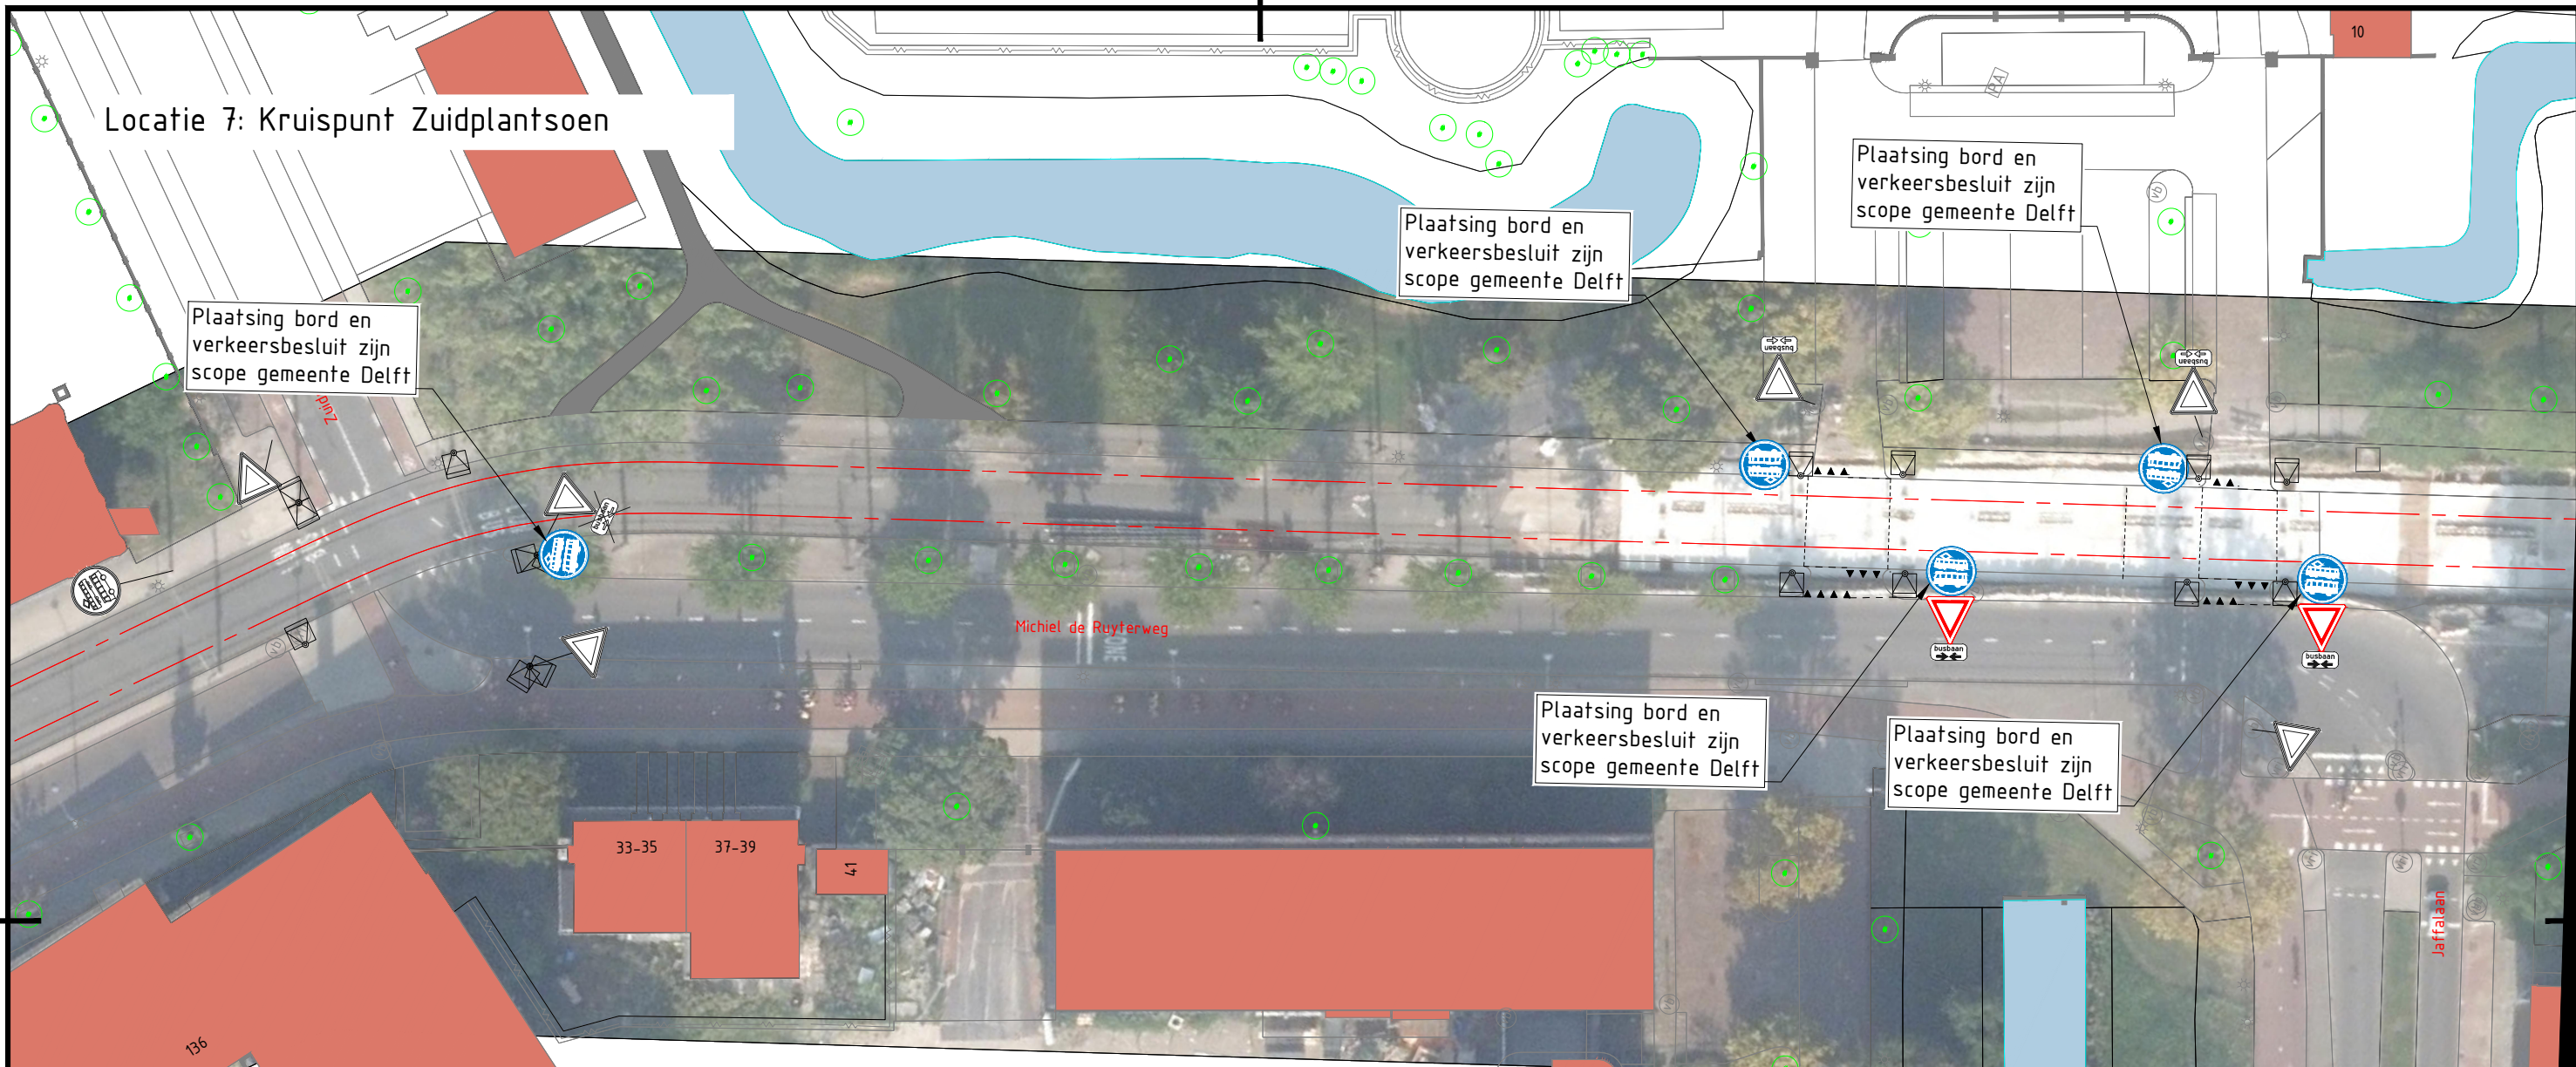


bestaande bebording



nieuwe bebording

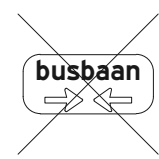

te verwijderen bebording

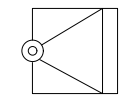

tram waarschuwingslicht

3.0	Interne toetsing verwerkt	TvdB	MJvG	JS	07-11-2025
2.0	Wijzigingen na review gemeente Delft	AdG	JTo	MJa	22-10-2025
1.0	Eerste uitgave	AMo	JTo	MJa	01-10-2024
versie	omschrijving	getekend	gecontr.	akkoord	datum

opdrachtgever	Metropoolregio Rotterdam Den Haag	project	Tramlijn 19 81. Bebodingsplan
---------------	-----------------------------------	---------	----------------------------------

omschrijving	Inventarisatie bebording bestaand + ontwerp Tracédeel 1 (t/m Jaffalaan) Bovenaanzicht		documentstatus	Definitief	documentversie	3.0
--------------	---------------------------------------------------------------------------------------------	---------------------------------------------------------------------------------------	----------------	------------	----------------	-----

formaat	A3.2	schaal	1:500	fase	DO	bladnr.	4	van	4	projectnummer / tekeningnummer	9R3654-RHD-WX-XX-D-Y-200001-PV_bebodingsplan
---------	------	--------	-------	------	----	---------	---	-----	---	--------------------------------	----------------------------------------------