

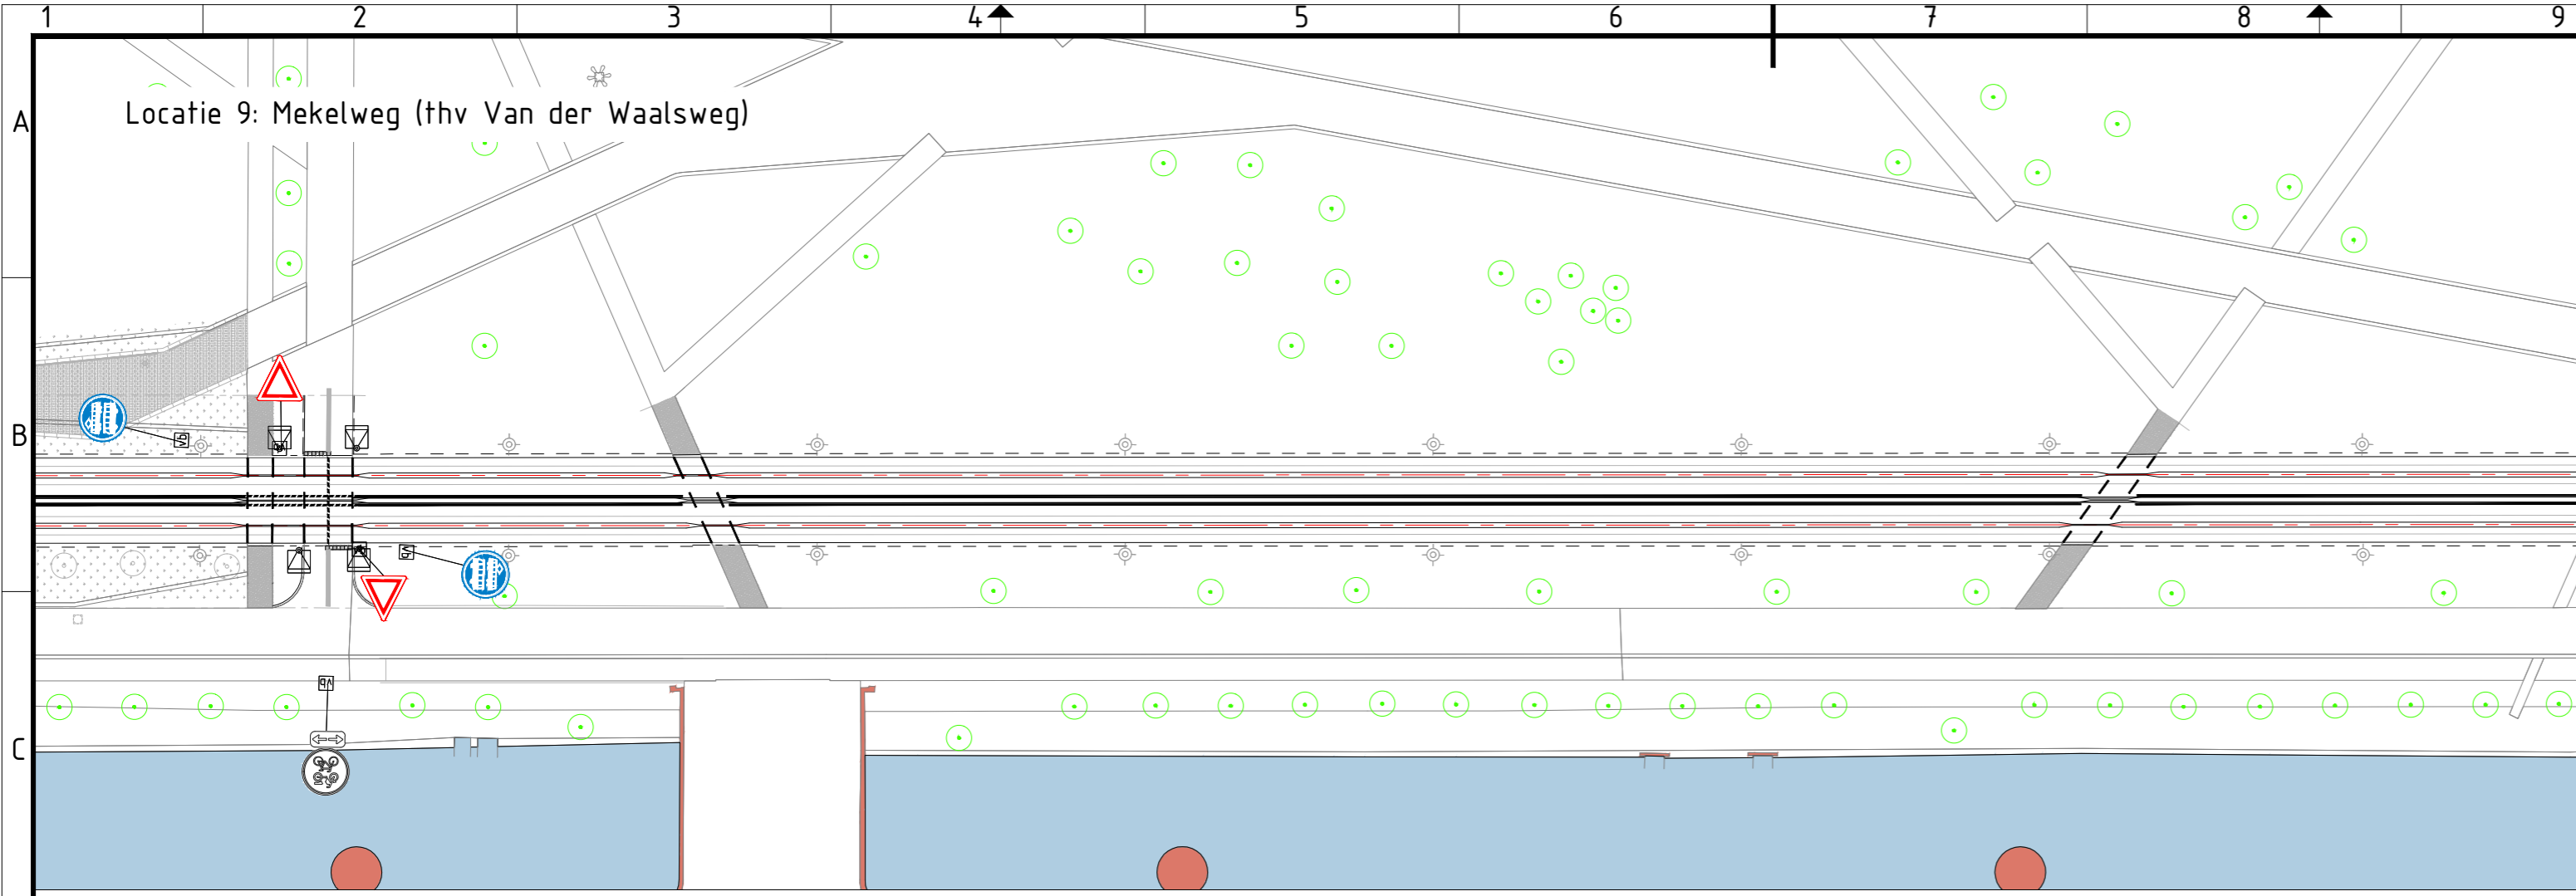


Locatie 8: VRI-kruispunt Jaffalaan & Christiaan Huygensweg;

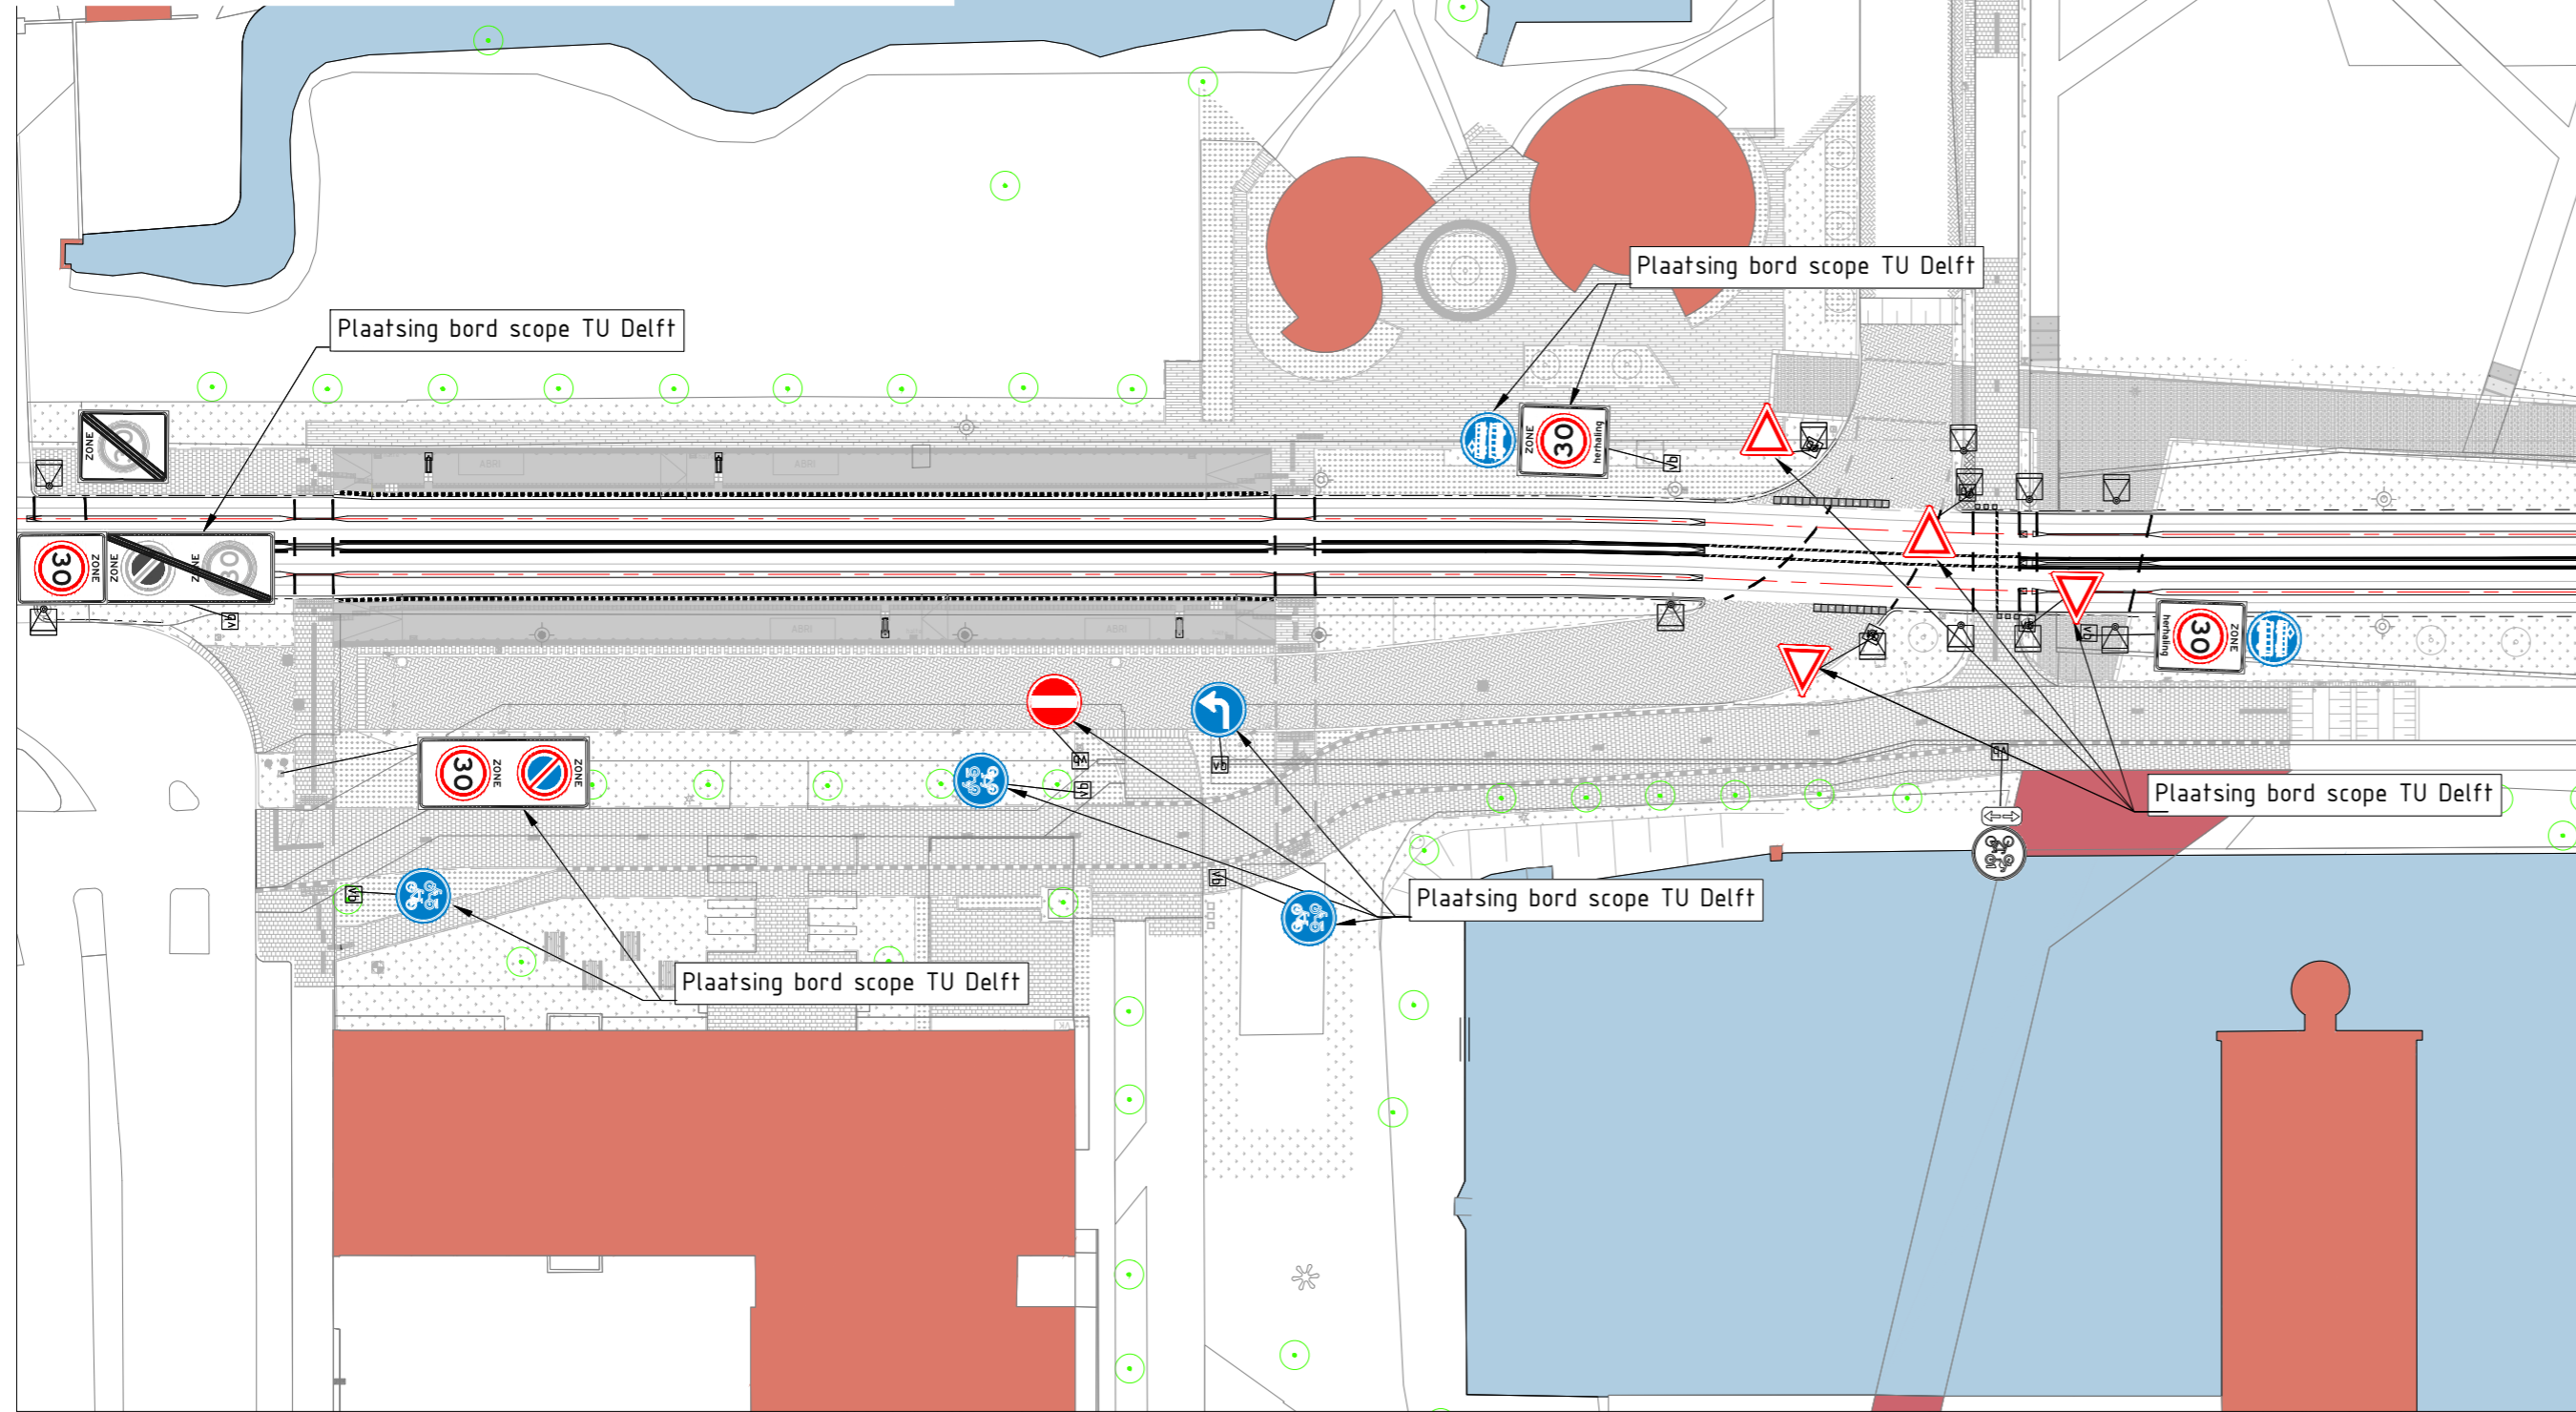


	bestaande bebording
	nieuwe bebording
	te verwijderen bebording
	tram waarschuwingslicht

4.0	Interne toetsing verwerkt	TvdB	MJvG	JS	07-11-2025
3.0	Wijzigingen na review gemeente Delft	AdG	JTo	MJa	22-10-2025
2.0	Tweede uitgave	AMo	JTo	MJa	26-11-2024
1.0	Eerste uitgave	AMo	JTo	MJa	22-10-2025
versie	omschrijving	getekend	gecontr.	akkoord	datum
opdrachtgever Metropoolregio Rotterdam Den Haag			project Tramlijn 19 81. Bebodingsplan		
omschrijving Inventarisatie bebording bestaand + ontwerp Tracéedeel 2 (vanaf Jaffalaan) Bovenaanzicht				documentstatus Definitief	documentversie 4.0
formaat A3.2	schaal 1:500	fase DO	bladnr. 1	van 3	projectnummer / tekeningnummer 9R3654-RHD-WX-XX-D-Y-200002-PV_bebodingsplan




Locatie 9: Mekelweg (thv Van der Waalsweg)

-  bestaande bebording
-  nieuwe bebording
-  te verwijderen bebording
-  tram waarschuwingslicht

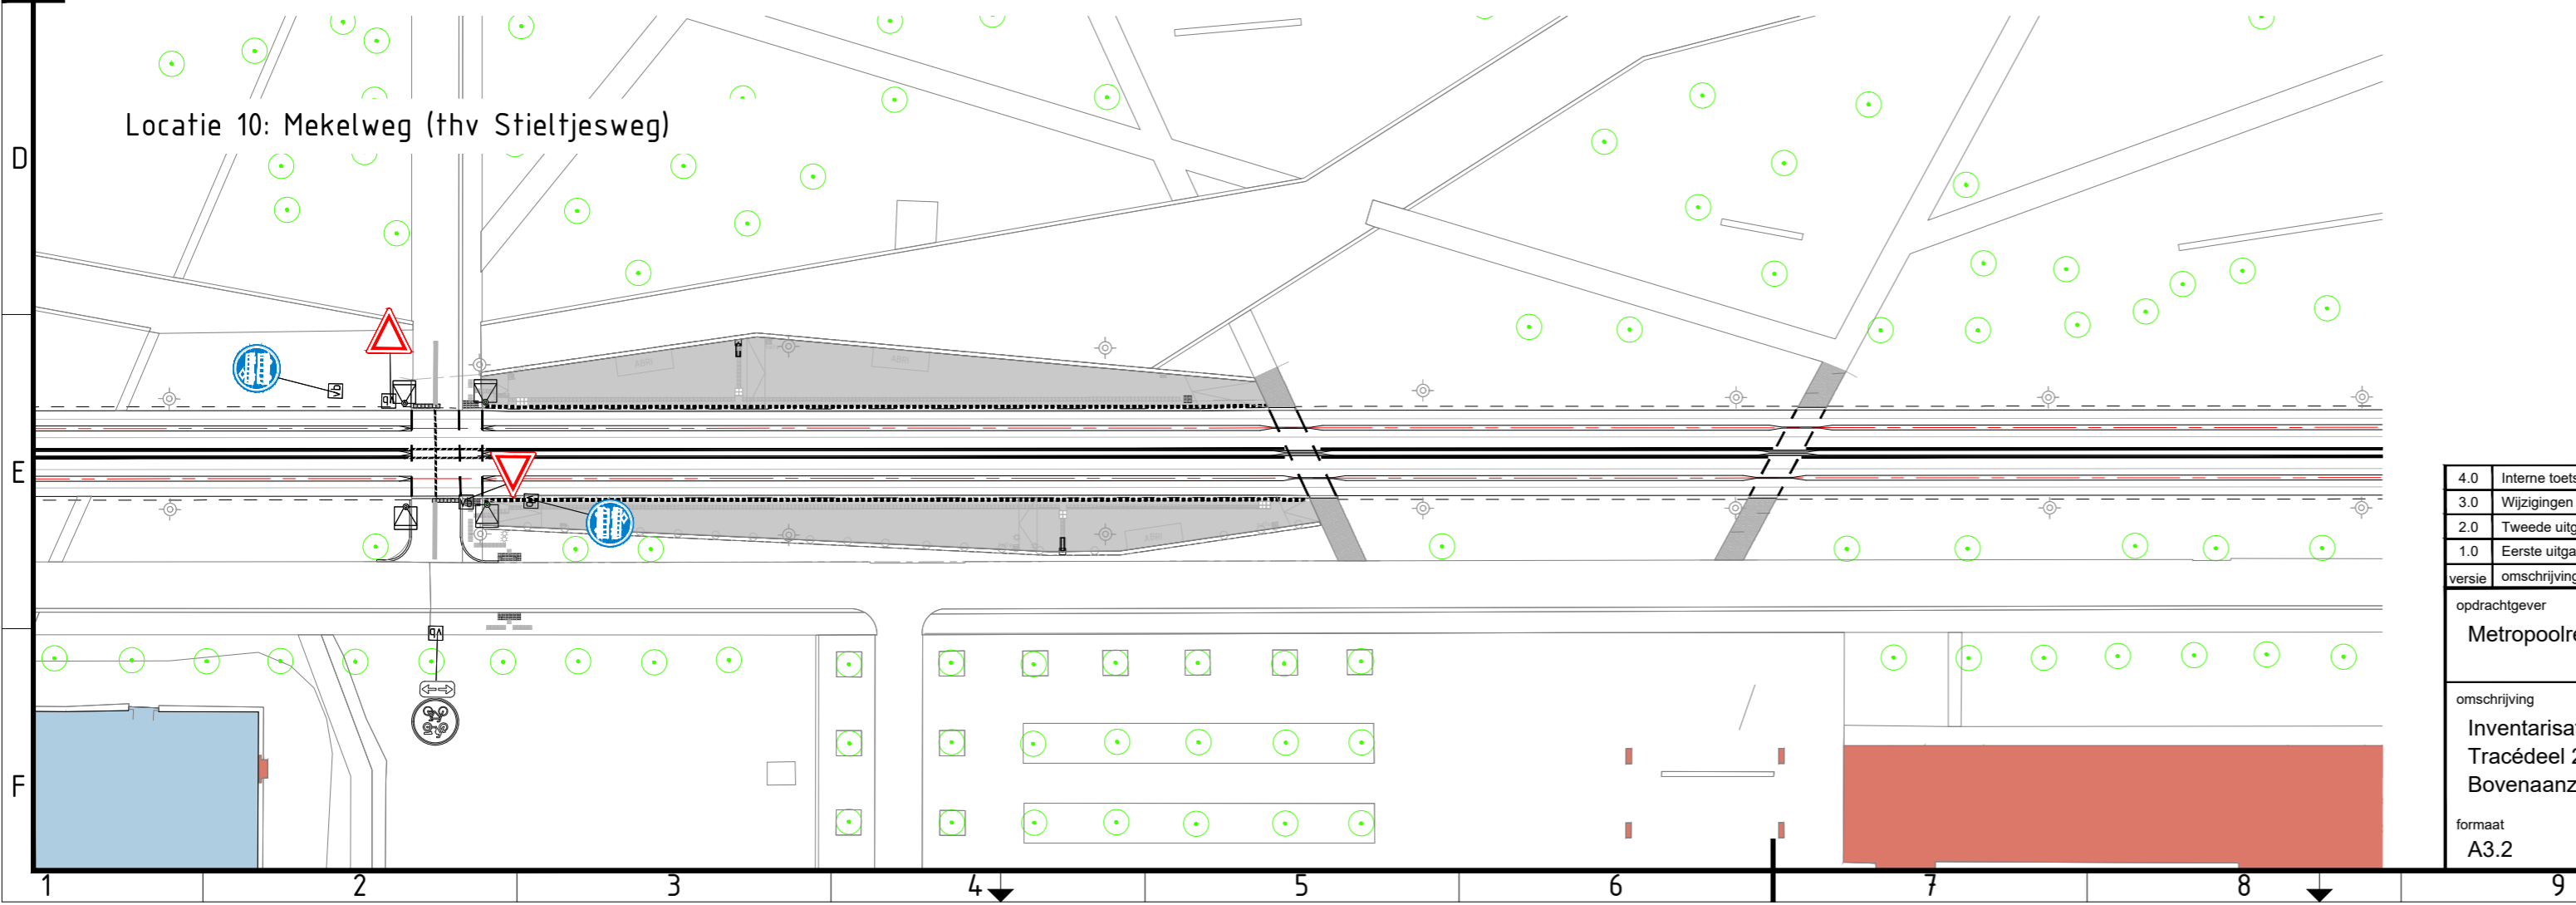


Locatie 10: Mekelweg (thv Stieltjesweg)

4.0	Interne toetsing verwerkt	TvdB	MJvG	JS	07-11-2025
3.0	Wijzigingen na review gemeente Delft	AdG	JTo	MJa	22-10-2025
2.0	Tweede uitgave	AMo	JTo	MJa	26-11-2024
1.0	Eerste uitgave	AMo	JTo	MJa	22-10-2025
versie	omschrijving	getekend	gecontr.	akkoord	datum
opdrachtgever Metropoolregio Rotterdam Den Haag		project Tramlijn 19 81. Bebodingsplan			
omschrijving Inventarisatie bebording bestaand + ontwerp Tracéedeel 2 (vanaf Jaffalaan) Bovenaanzicht		documentstatus Definitief		documentversie 4.0	
formaat	schaal	fase	bladnr.	van	projectnummer / tekeningnummer
A3.2	1:500	DO	2	3	9R3654-RHD-WX-XX-D-Y-200002-PV_bebodingsplan

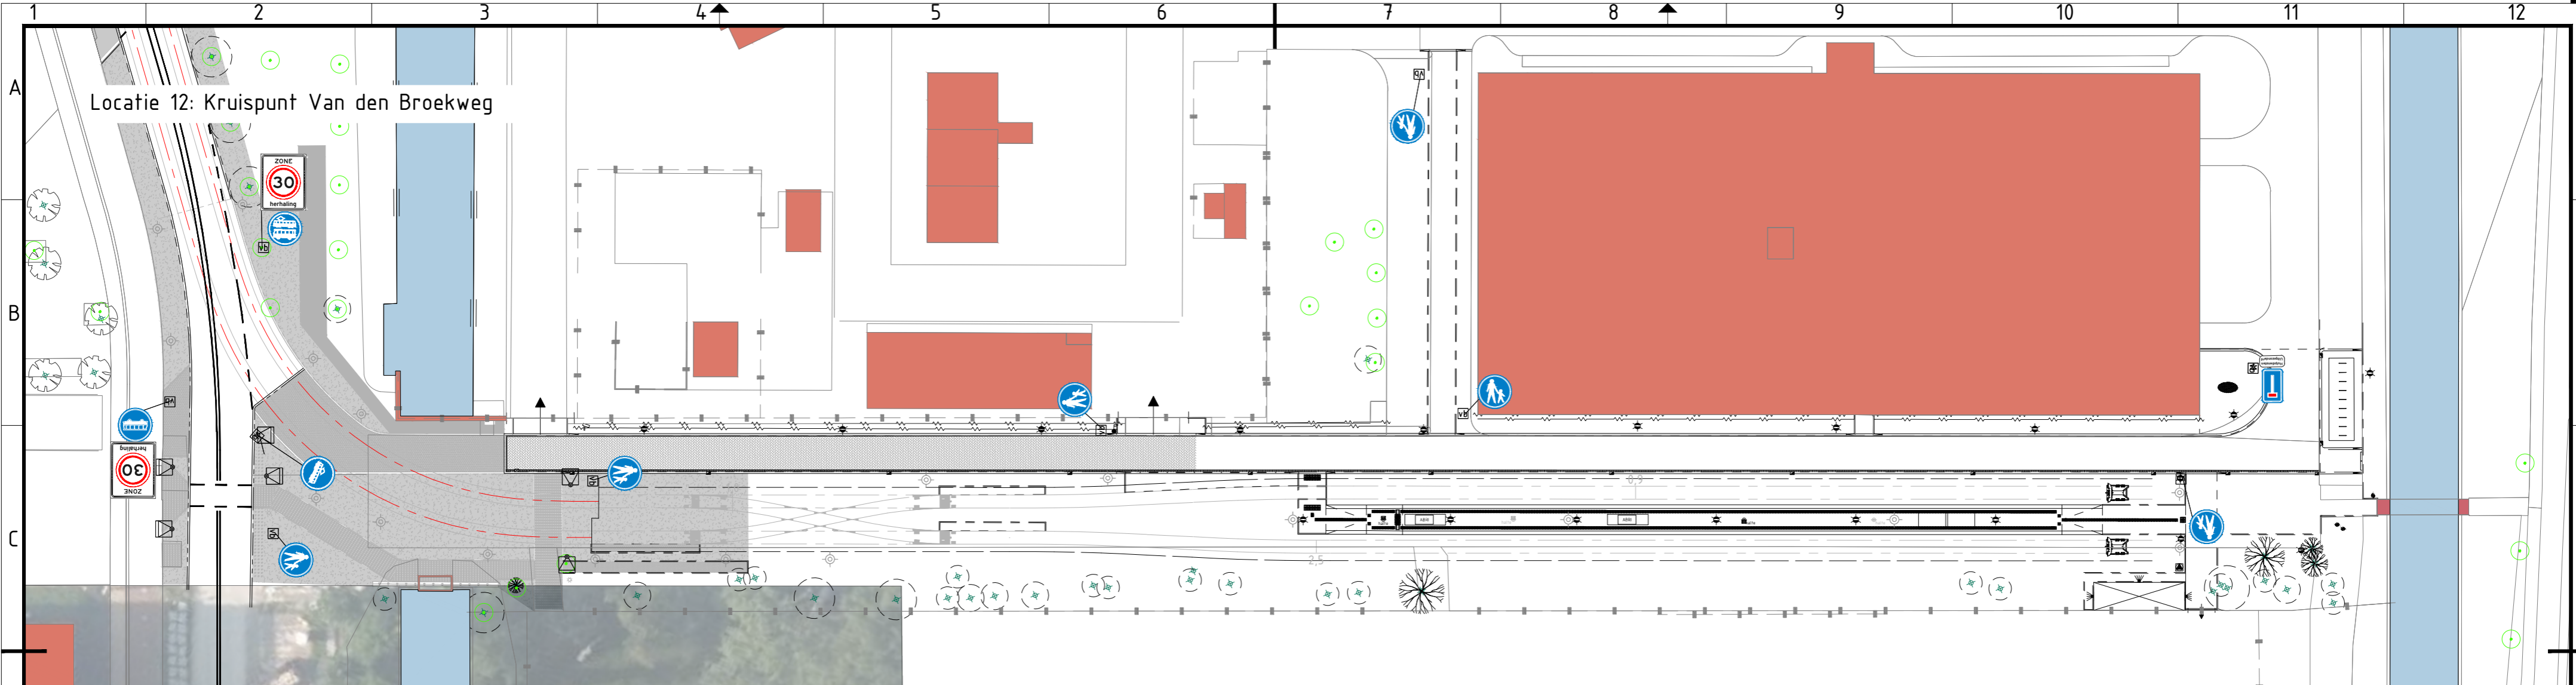

Locatie 12: Kruispunt Van den Broekweg

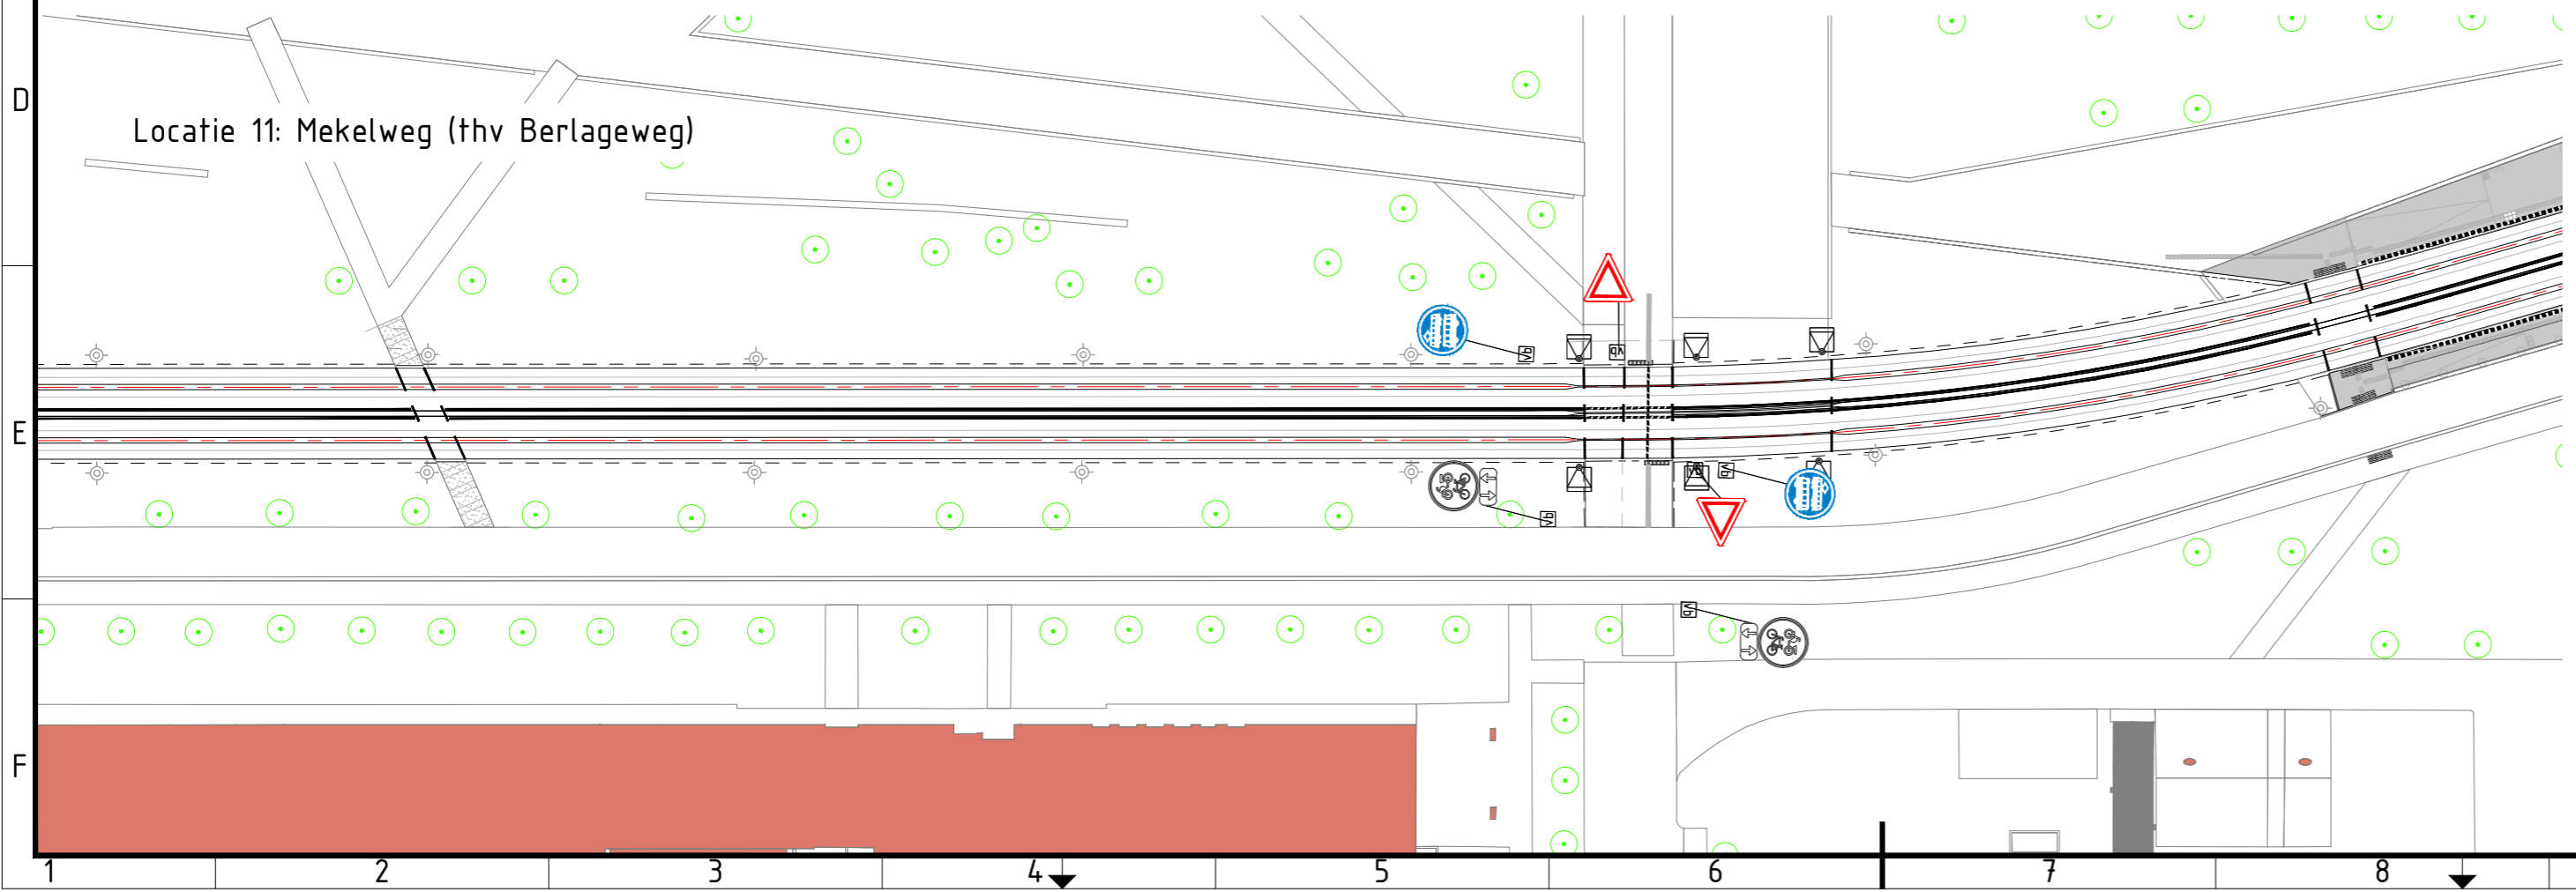

Locatie 11: Mekelweg (thv Berlageweg)

-  bestaande bebording
-  nieuwe bebording
-  te verwijderen bebording
-  tram waarschuwingslicht

4.0	Interne toetsing verwerkt	TvdB	MJvG	JS	07-11-2025
3.0	Wijzigingen na review gemeente Delft	AdG	JTo	MJa	22-10-2025
2.0	Tweede uitgave	AMo	JTo	MJa	26-11-2024
1.0	Eerste uitgave	AMo	JTo	MJa	22-10-2025
versie	omschrijving	getekend	gecontr.	akkoord	datum

opdrachtgever	project
Metropoolregio Rotterdam Den Haag	Tramlijn 19 81. Bebodingsplan

omschrijving	documentstatus	documentversie
Inventarisatie bebording bestaand + ontwerp Tracéedeel 2 (vanaf Jaffalaan) Bovenaanzicht	Definitief	4.0

formaat	schaal	fase	bladnr.	van	projectnummer / tekeningnummer
A3.2	1:500	DO	3	3	9R3654-RHD-WX-XX-D-Y-200002-PV_bebodingsplan

