

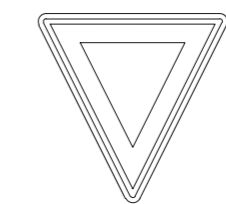


	bestaande bebording
	nieuwe bebording
	te verwijderen bebording
	tram waarschuwingslicht


4.0	Interne toetsing verwerkt	TvdB	MJvG	JS	18-11-2025
3.0	Wijzigingen na review gemeente Delft	AdG	JTo	MJa	22-10-2025
2.0	Tweede uitgave	AMo	JTo	MJa	26-11-2024
1.0	Eerste uitgave	AMo	JTo	MJa	22-10-2025
versie	omschrijving	getekend	gecontr.	akkoord	datum
opdrachtgever Metropoolregio Rotterdam Den Haag			project Tramlijn 19 81. Bebodingsplan		
omschrijving Inventarisatie bebording bestaand + ontwerp Tracédeel 3 (vanaf Van den Broekweg) Bovenaanzicht		documentstatus Definitief		documentversie 4.0	
formaat	schaal	fase	bladnr.	van	projectnummer / tekeningnummer
A3.2	1:500	DO	1	2	9R3654-RHD-WX-XX-D-Y-200003-PV_bebodingsplan

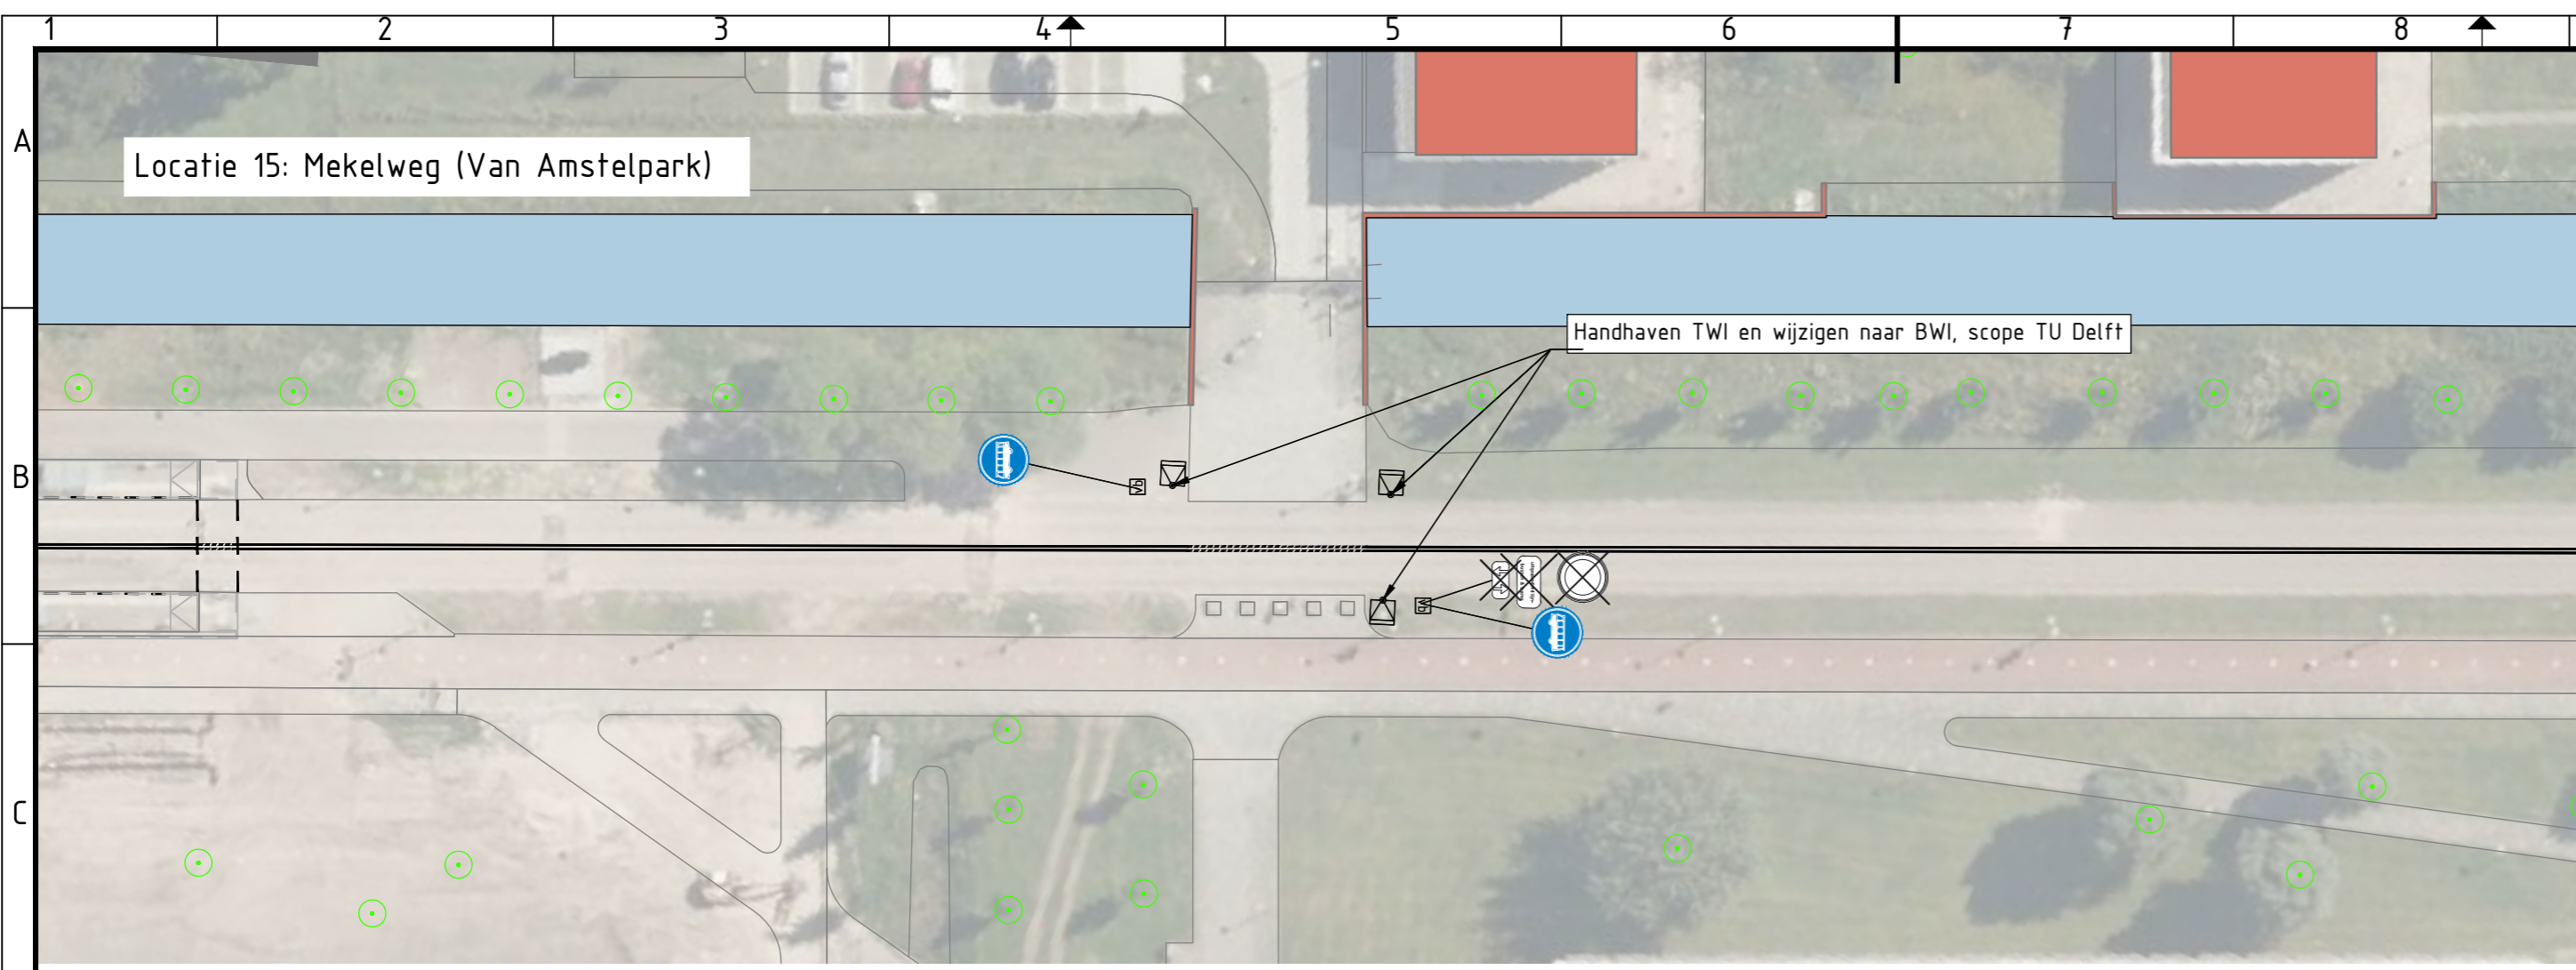


bestaande bebording

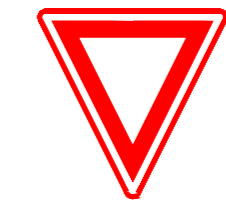


nieuwe bebording

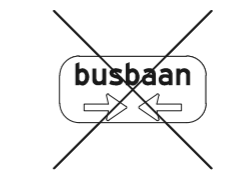

te verwijderen bebording

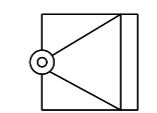

tram waarschuwingslicht

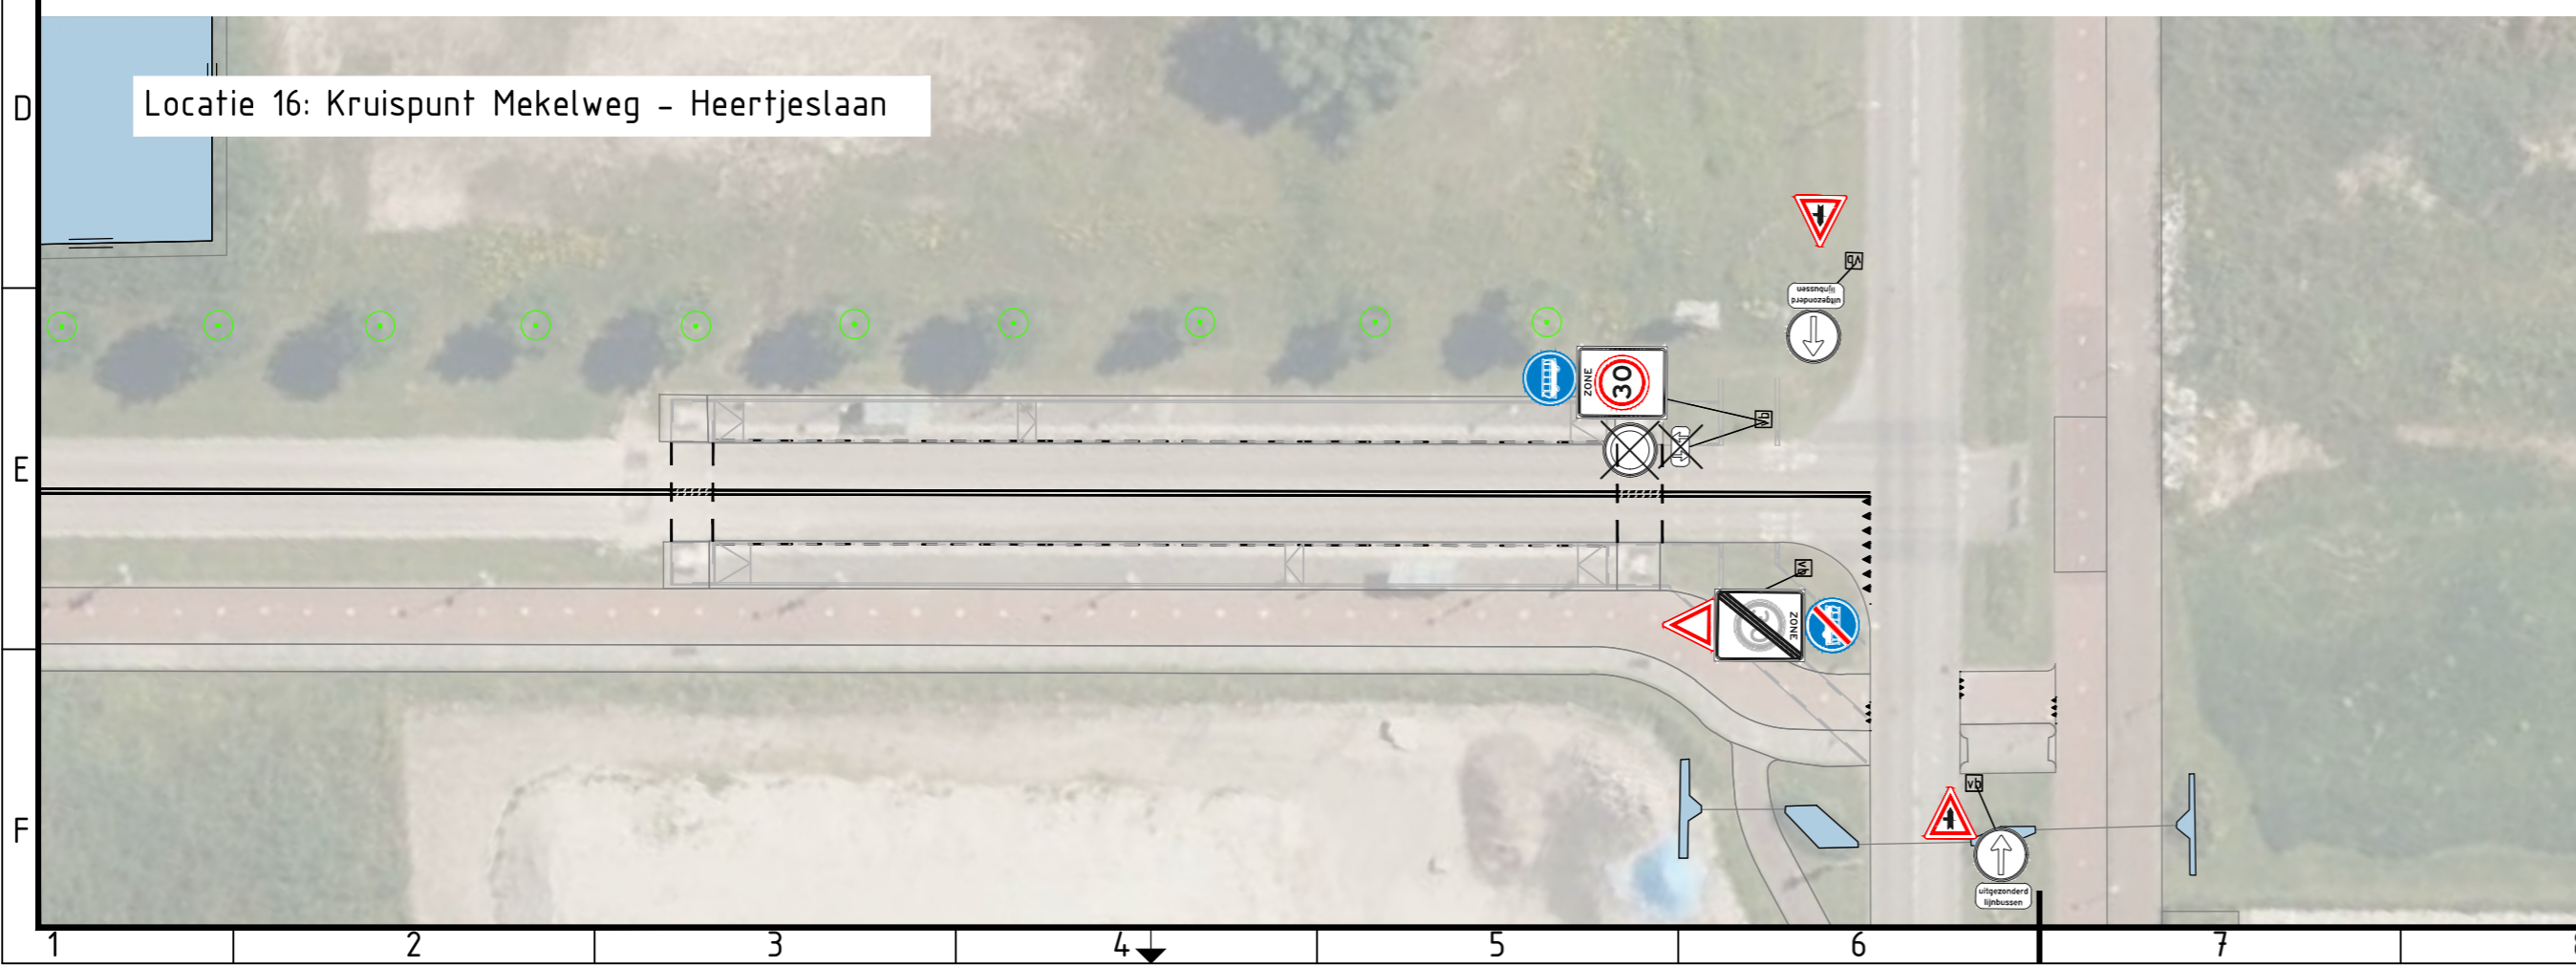

4.0	Interne toetsing verwerkt	TvdB	MJVg	JS	18-11-2025
3.0	Wijzigingen na review gemeente Delft	AdG	JTo	MJa	22-10-2025
2.0	Tweede uitgave	AMo	JTo	MJa	26-11-2024
1.0	Eerste uitgave	AMo	JTo	MJa	22-10-2025
versie	omschrijving	getekend	gecontr.	akkoord	datum
opdrachtgever		project			
Metropoolregio Rotterdam Den Haag		Tramlijn 19 81. Bebodingsplan			
omschrijving		documentstatus		documentversie	
Inventarisatie bebording bestaand + ontwerp Tracédeel 3 (vanaf Van den Broekweg) Bovenaanzicht		Definitief		4.0	
formaat	schaal	fase	projectnummer / tekeningnummer		
A3.2	1:500	DO	bladnr.	van	9R3654-RHD-WX-XX-D-Y-200003-PV_bebodingsplan
			2	2	